



PLANTA BAIXA / SITUAÇÃO  
ESC: 1/50

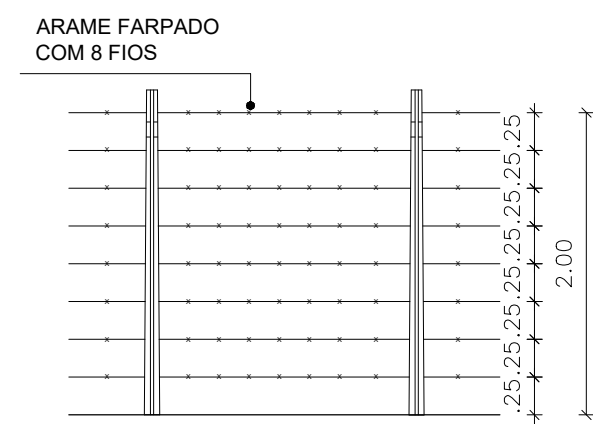


VISTA FRONTAL DA CERCA  
ESC: 1/50

## CERCADO

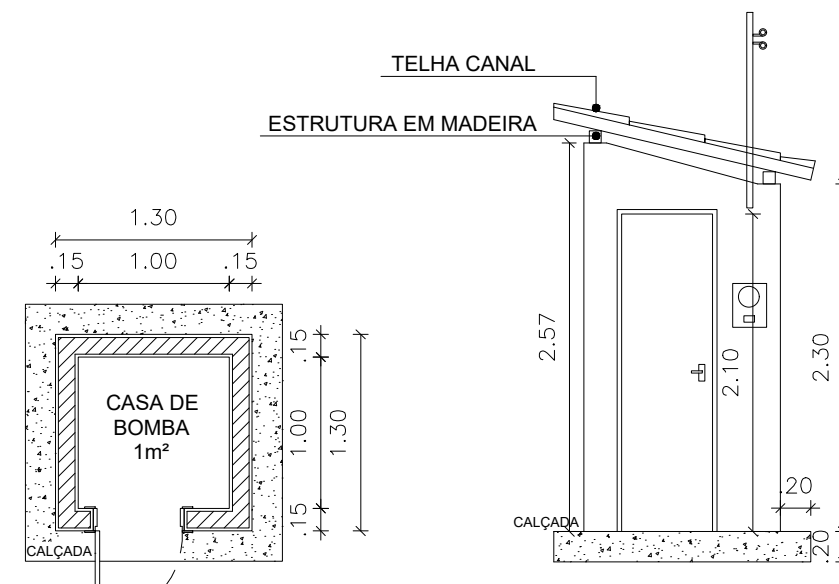


PLANTA BAIXA  
ESC: 1/50

FACHADA PRINCIPAL  
ESC: 1/50

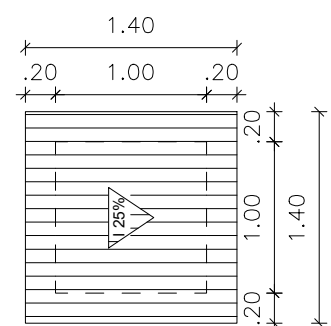


PLANTA DE COBERTURA  
ESC: 1/50

## CASA DE BOMBA

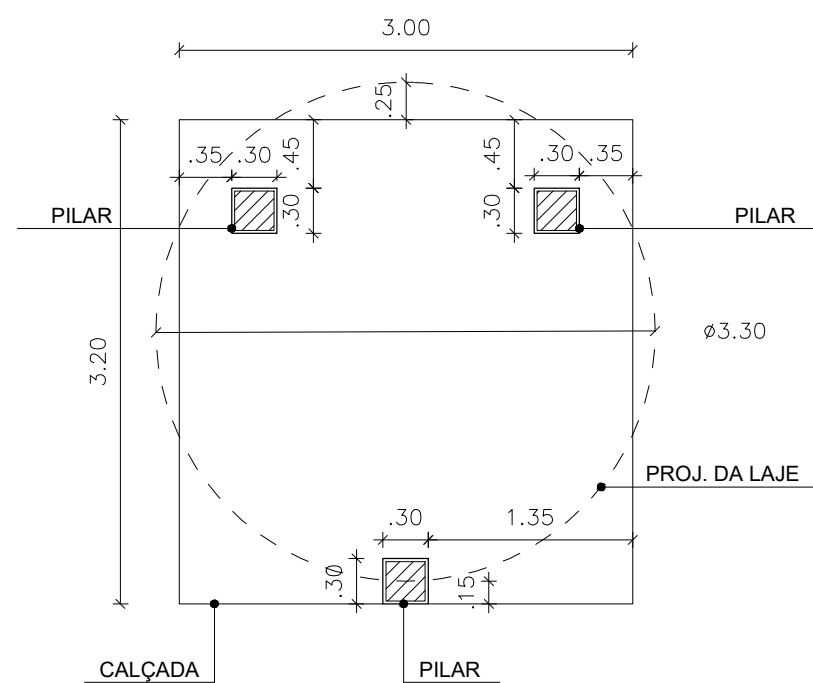


PLANTA BAIXA  
ESC: 1/50

## RESERVATÓRIO

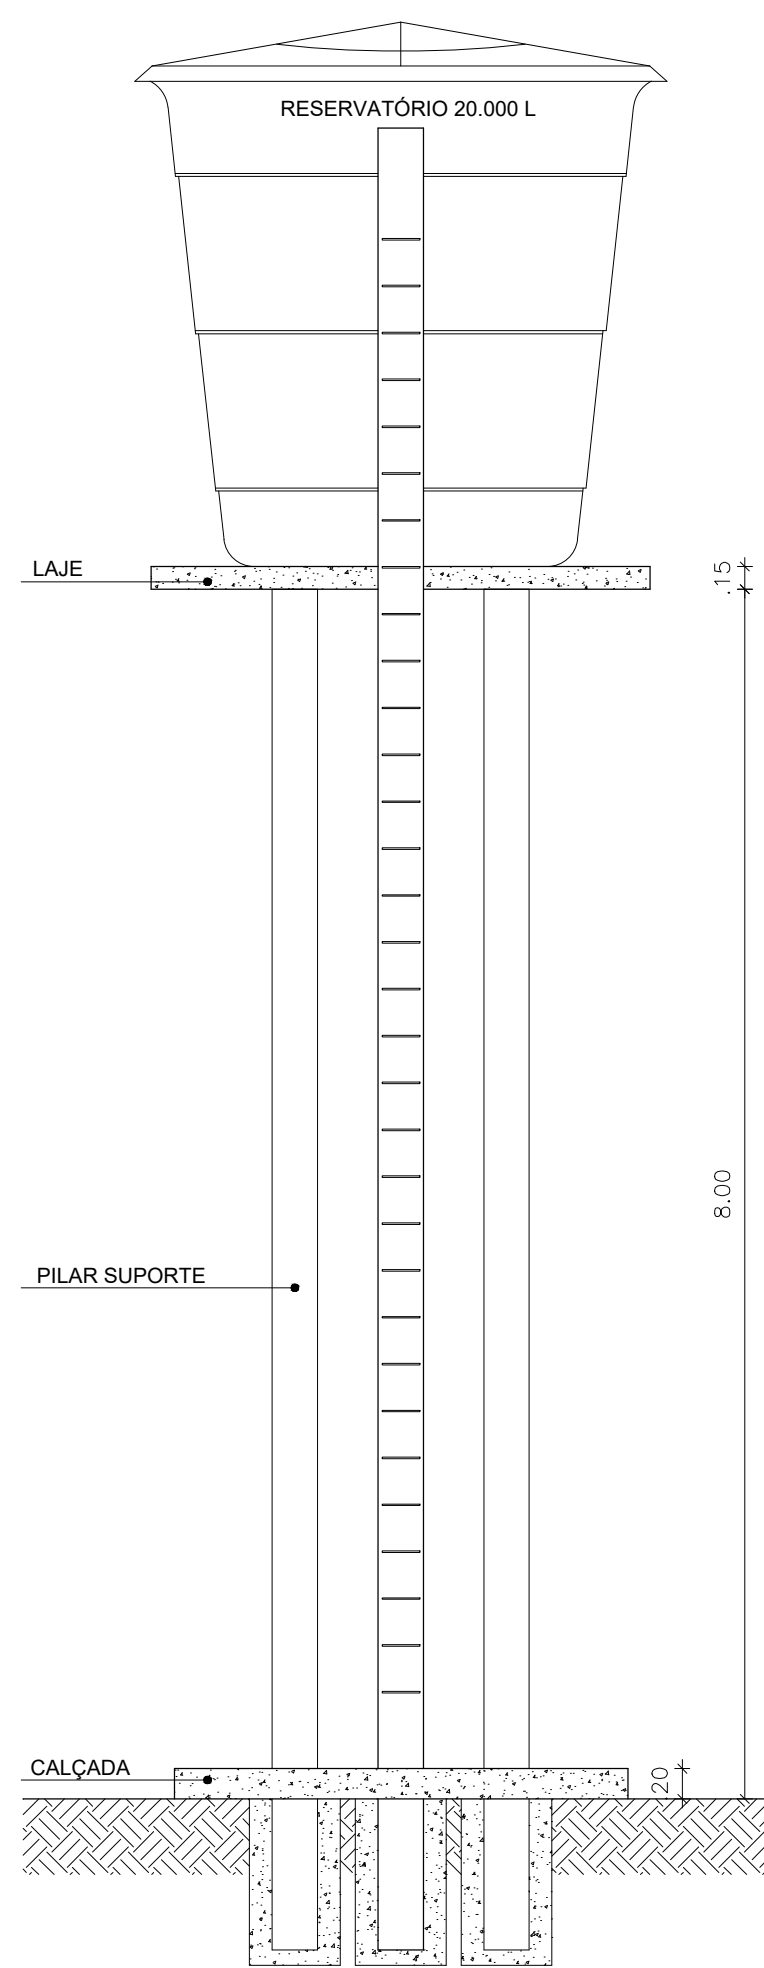

FACHADA FRONTAL  
ESC: 1/50

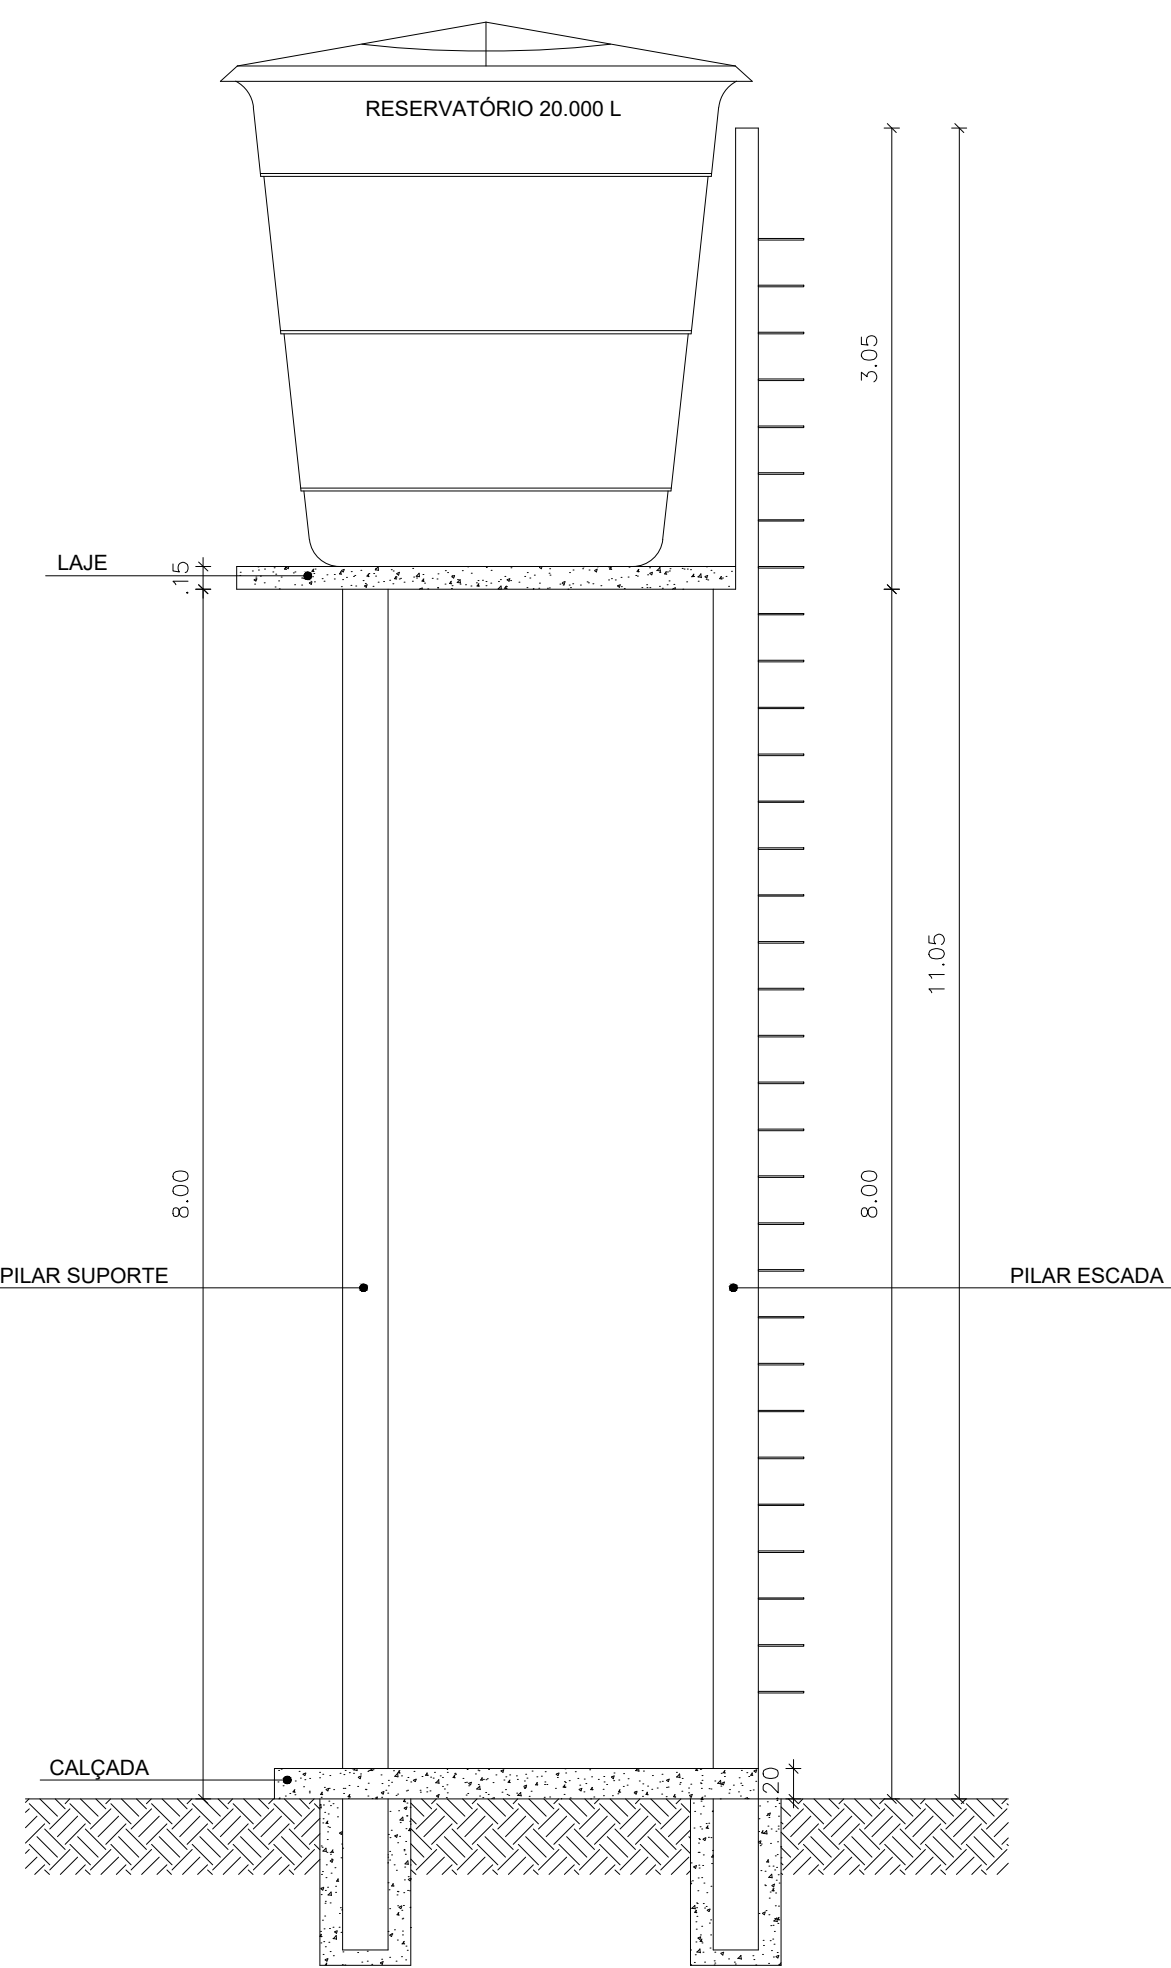

FACHADA LATERAL  
ESC: 1/50

|   |  |                 |                      |  |
|---|--|-----------------|----------------------|--|
| PROPRIETÁRIO:<br>PREFEITURA MUNICIPAL DE PEDRO DO ROSÁRIO/MA                                |  |                 |                      |  |
| PROJETO:<br>CONSTRUÇÃO DE POÇO NA SEDE E ZONA RURAL NO<br>MUNICÍPIO DE PEDRO DO ROSÁRIO/MA. |  |                 | PRANCHA: ARQ - 01/01 |  |
| TÍTULO: PLANTA BAIXA, VISTA E FACHADA.  |  | ESCALA:<br>1/50 | DATA:<br>JAN/2026    |  |