

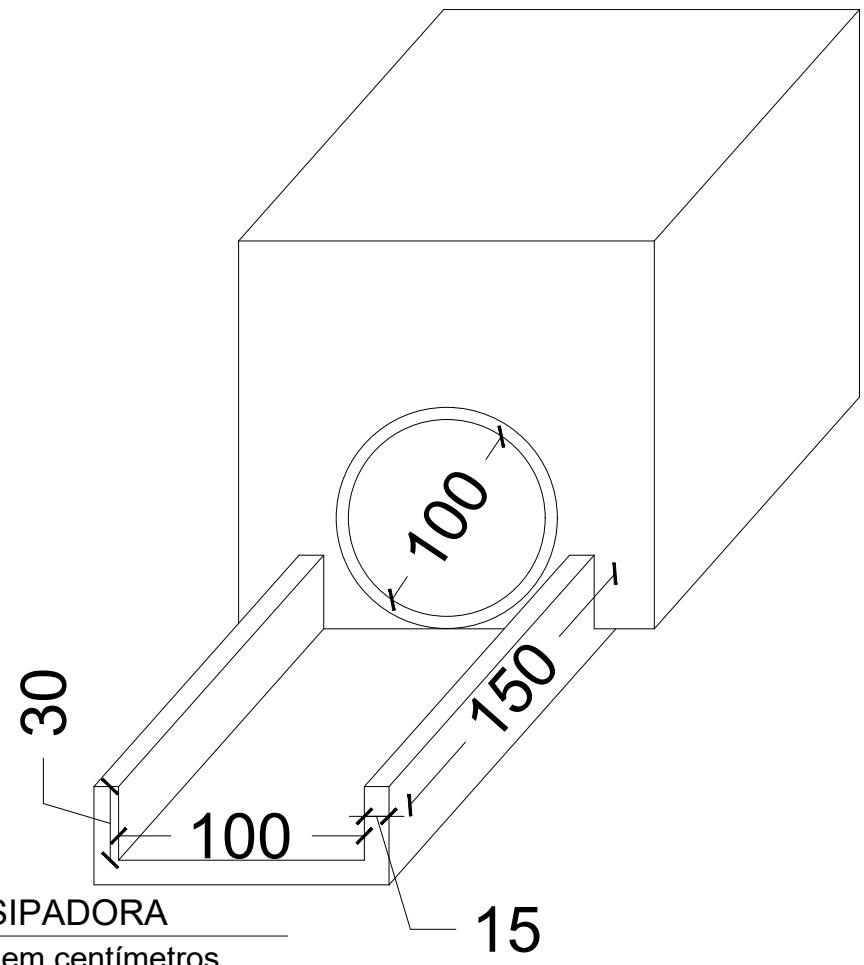
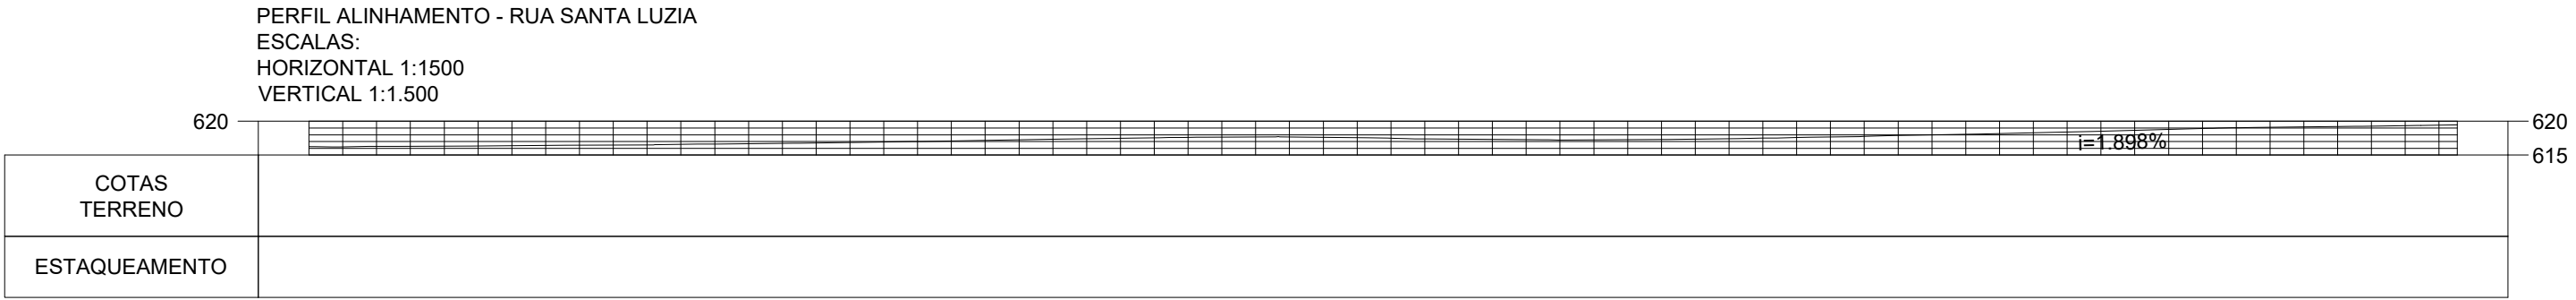
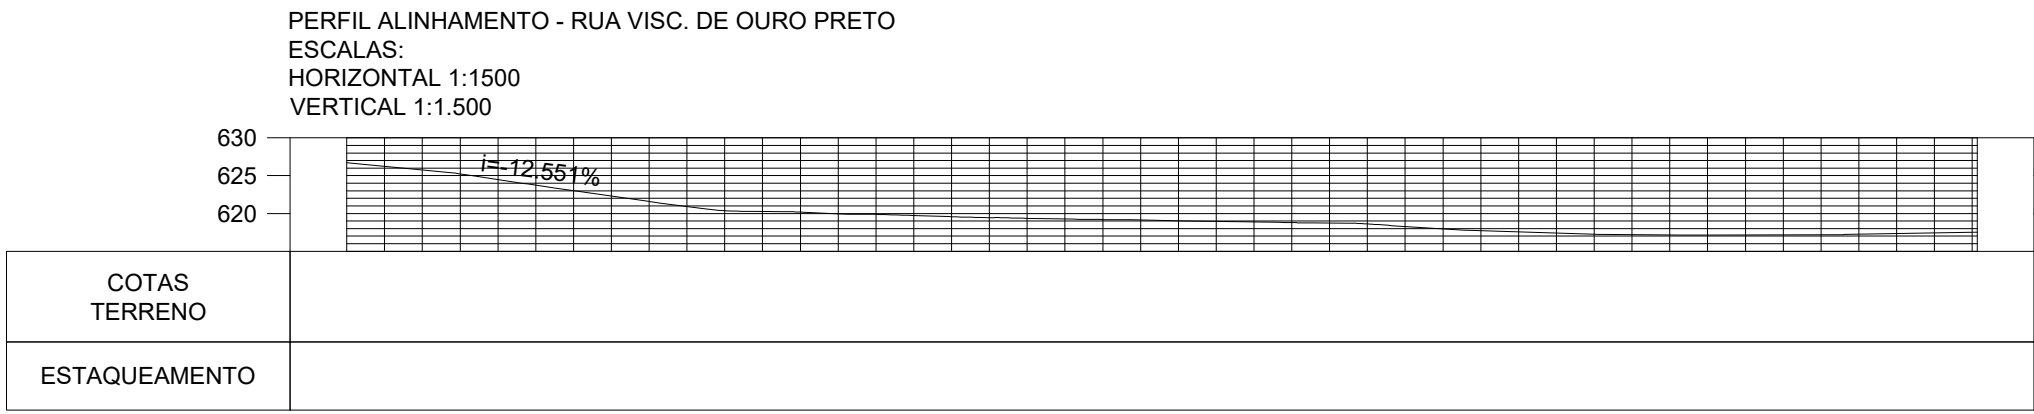
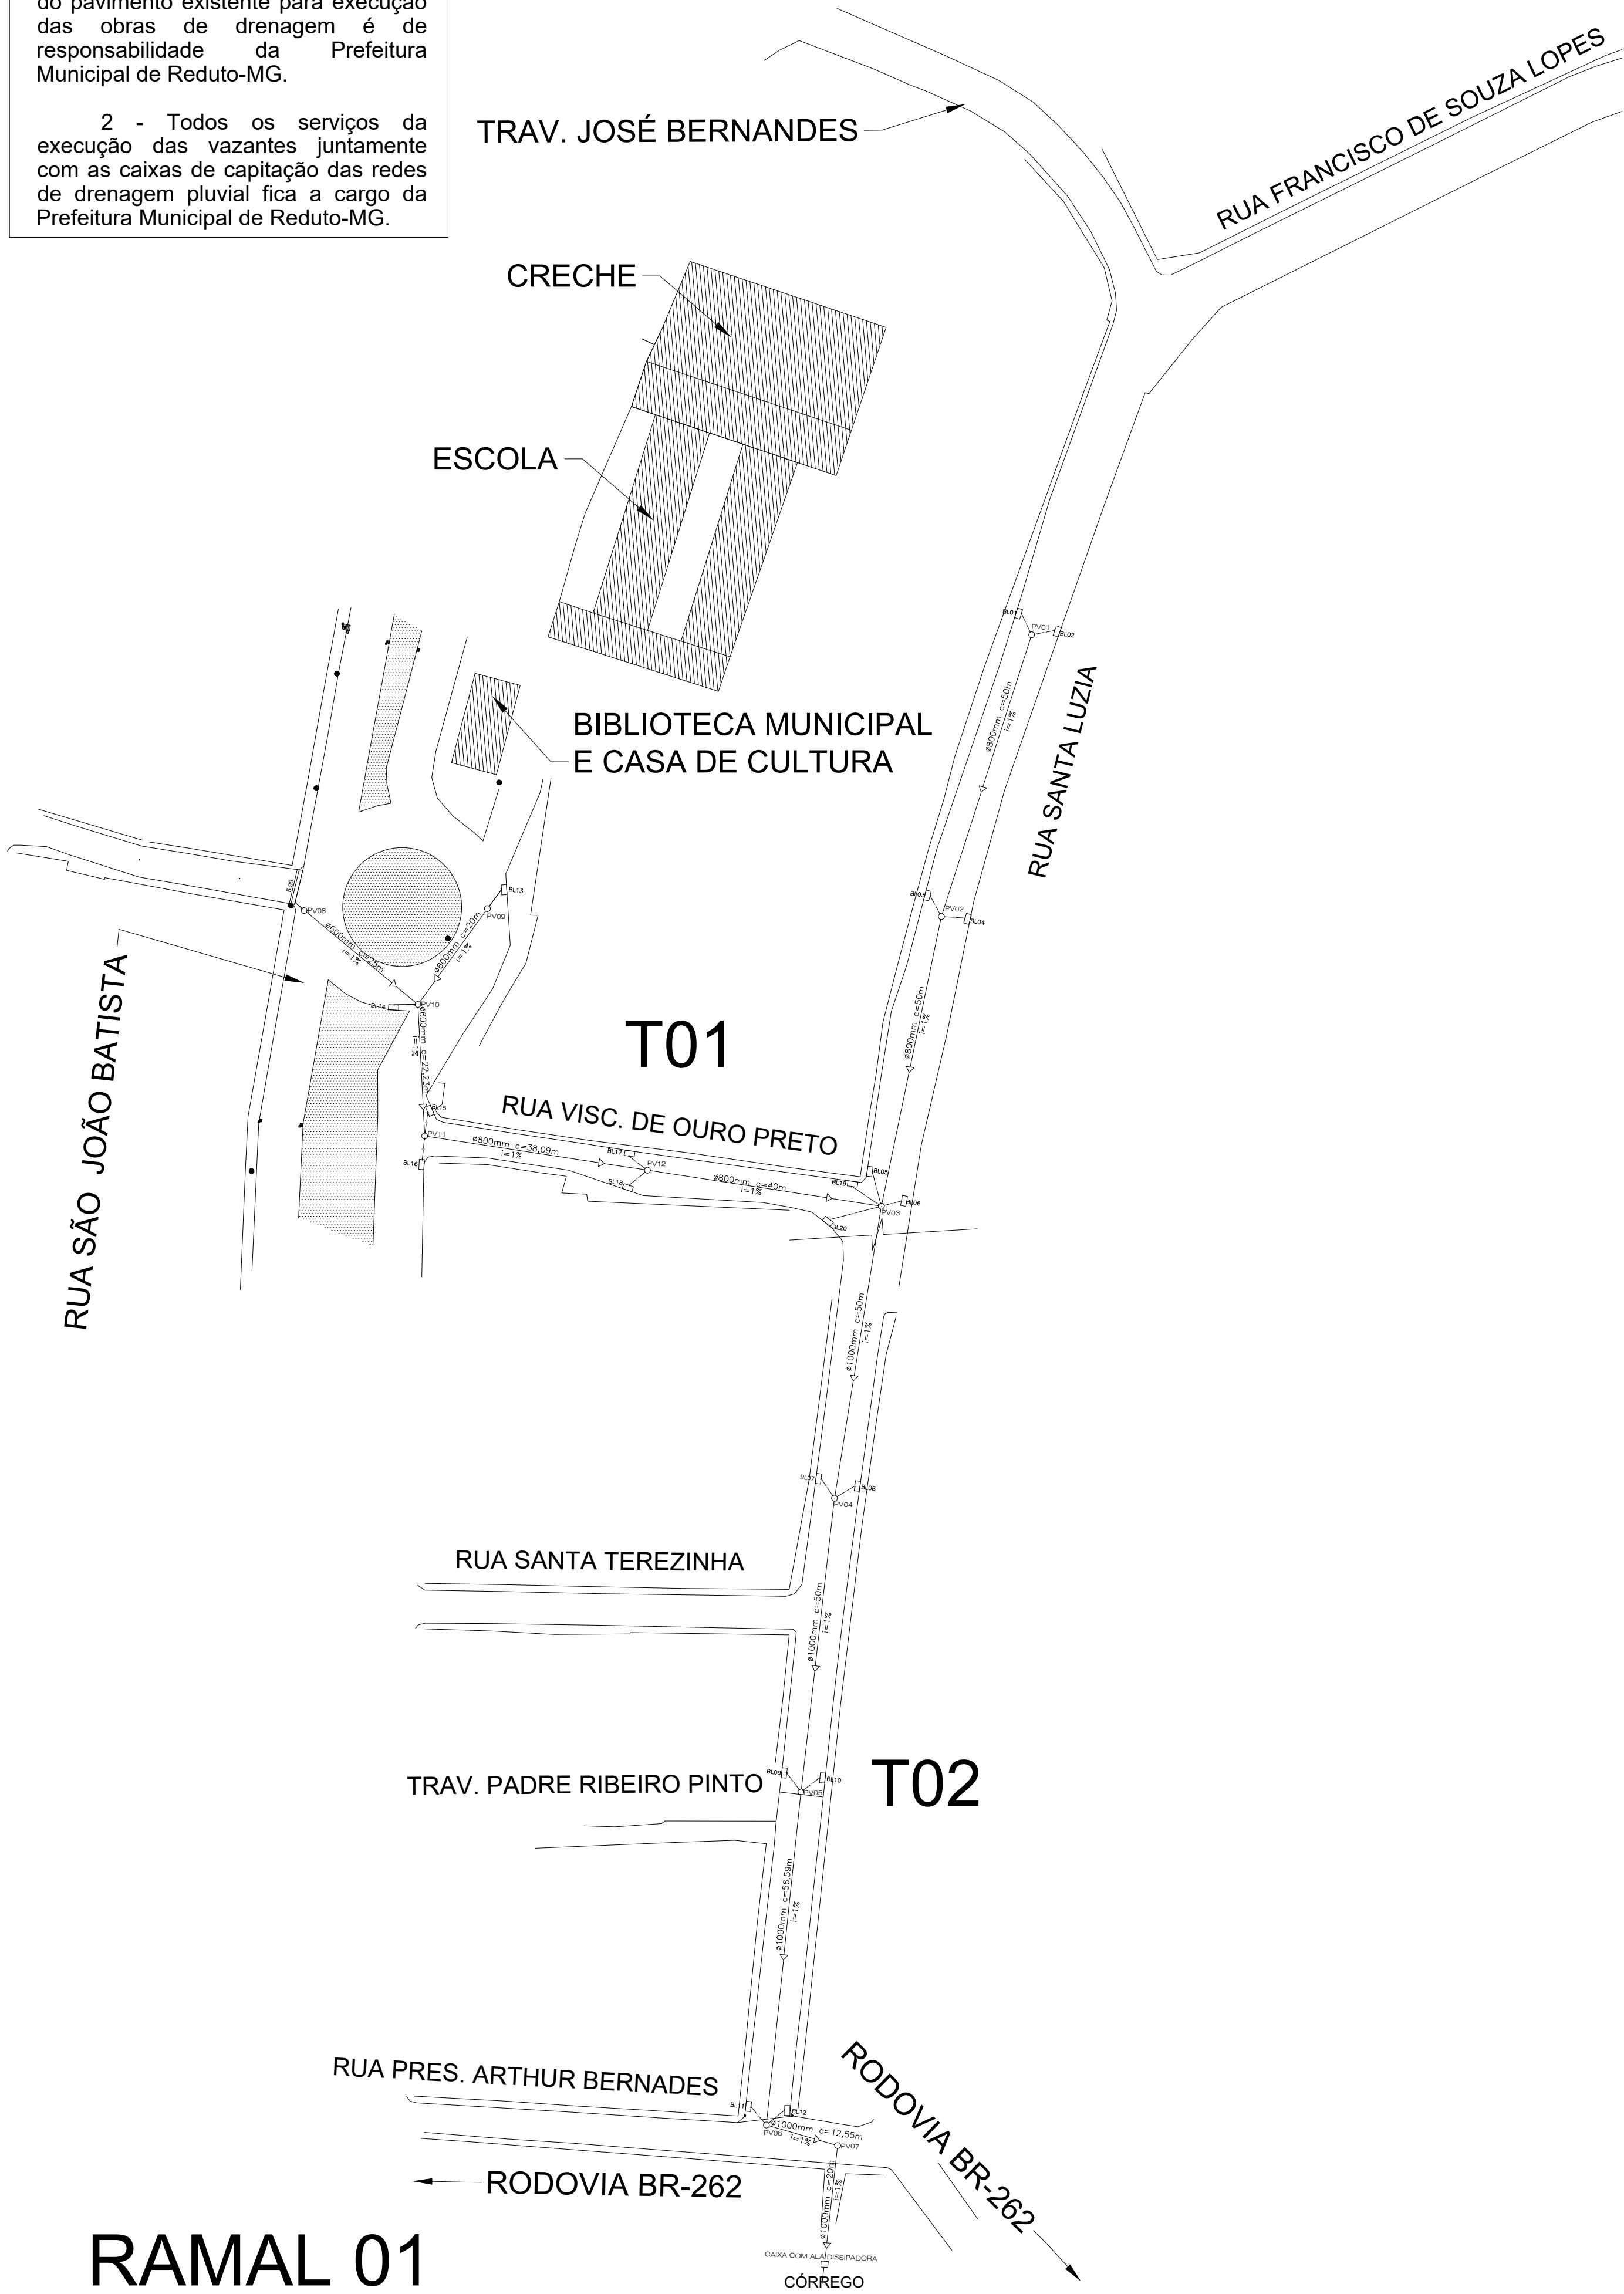




Nota:
1 - A responsabilidade de execução da remoção e reconstituição do pavimento existente para execução das obras de drenagem é de responsabilidade da Prefeitura Municipal de Reduto-MG.
2 - Todos os serviços da execução das vazantes juntamente com as caixas de captação das redes de drenagem pluvial fica a cargo da Prefeitura Municipal de Reduto-MG.

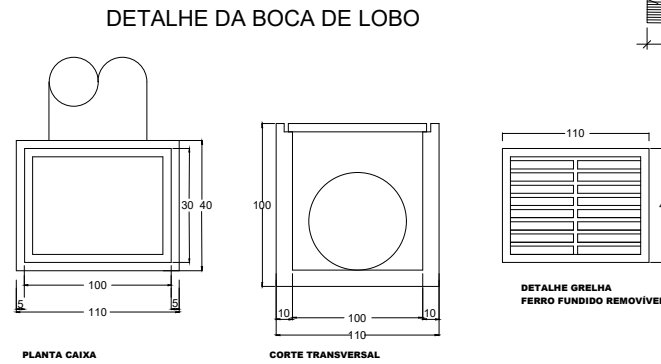


DETALHE ALA DISSIPADORA
Sem Escala - Medidas em centímetros

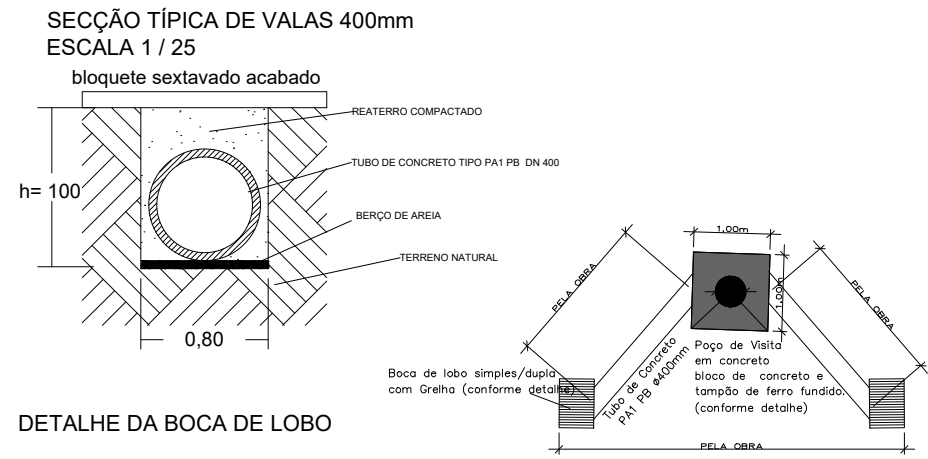

DETALHE BOCA DE LOBO
SEM ESCALA

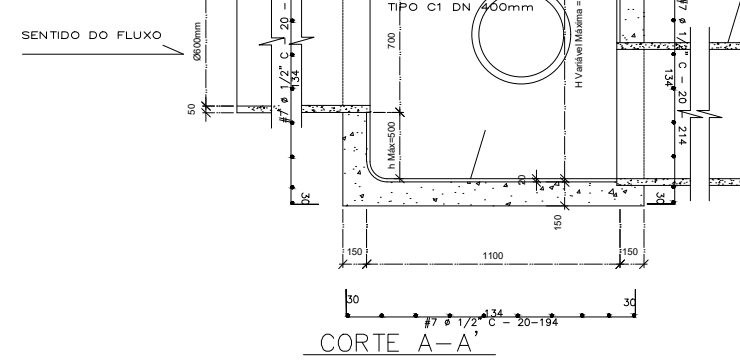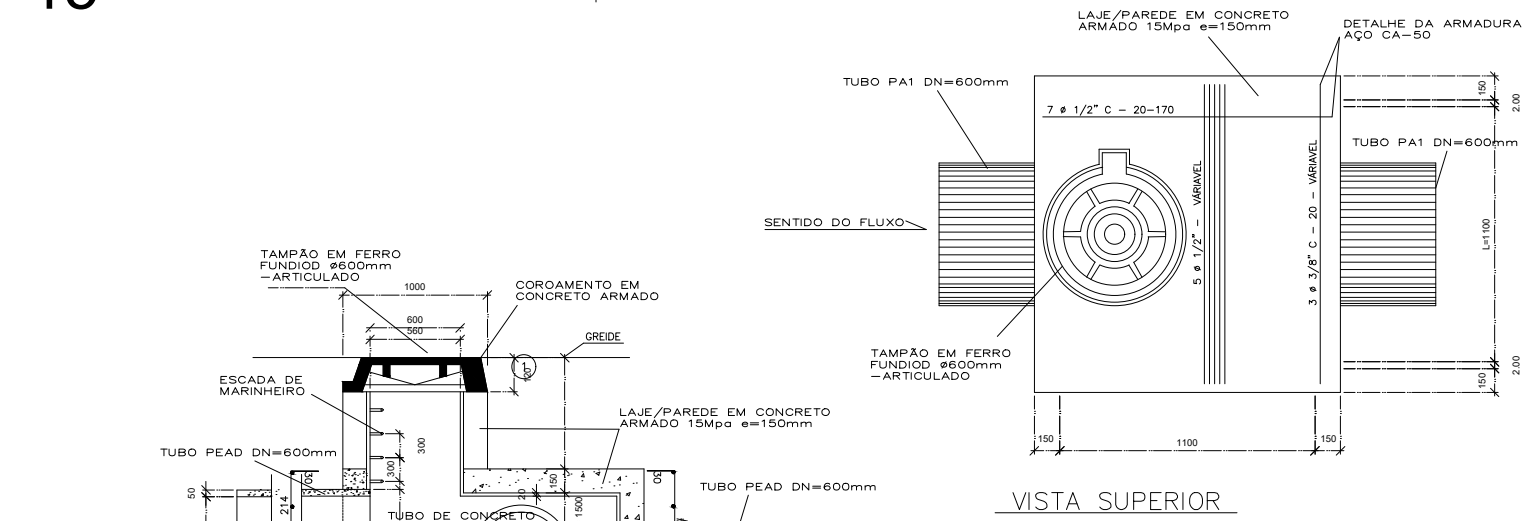

DETALHE POÇO DE VISITA
SEM ESCALA

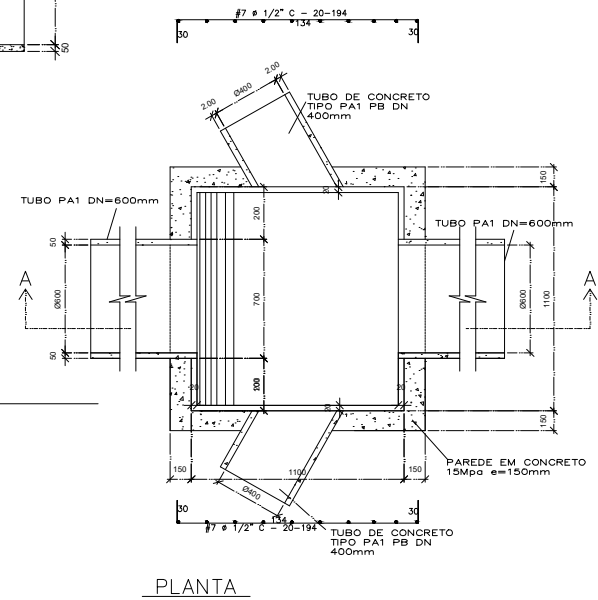

Obra de Pavimentação:			
DRENAGEM DA RUA SANTA LUZIA E RUA PROJETADA EM REDUTO/MG			
Responsável técnico		ART. VINCULADA:	
		MG202538881529	
SICOMV:		908990/2020	
Proprietário		Desenho:	
PREF. MUN. DE REDUTO/MG		Vinicius Welerson	
Projeto		PAVIMENTAÇÃO E DRENAGEM DE VIAS PÚBLICAS	
Descrição		PLANTAS, CORTES E DETALHES	
Data	MES 05/2025	Escala	1:750
Contrato de Repasse:	1074.433-27	Confirmação	Vinicius Welerson