




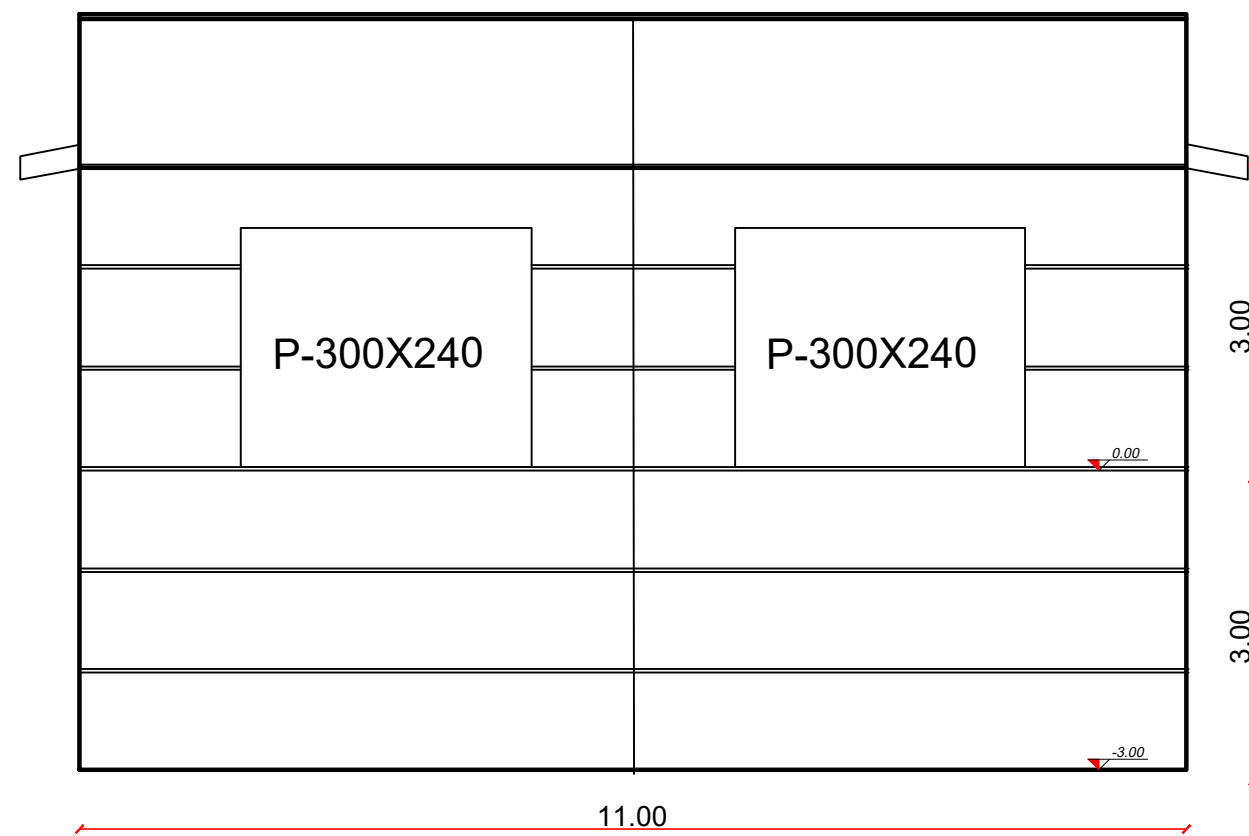

FACHADA

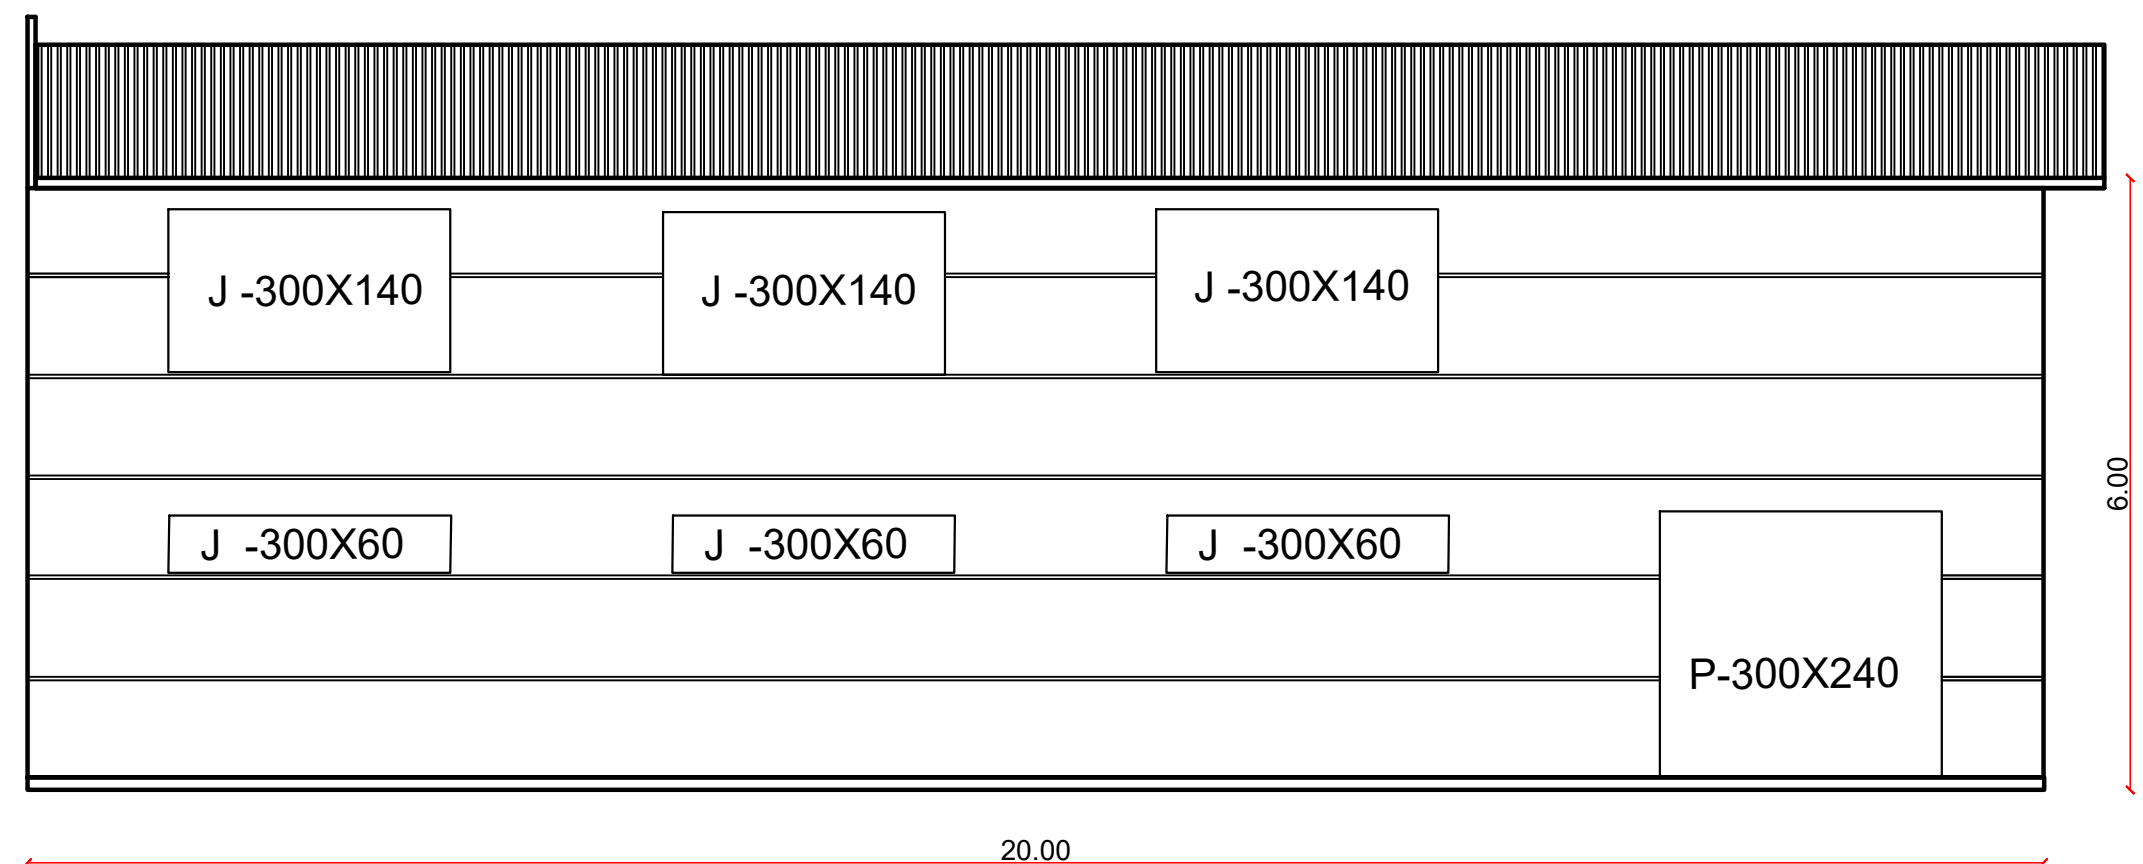

LATERAL DIREITA

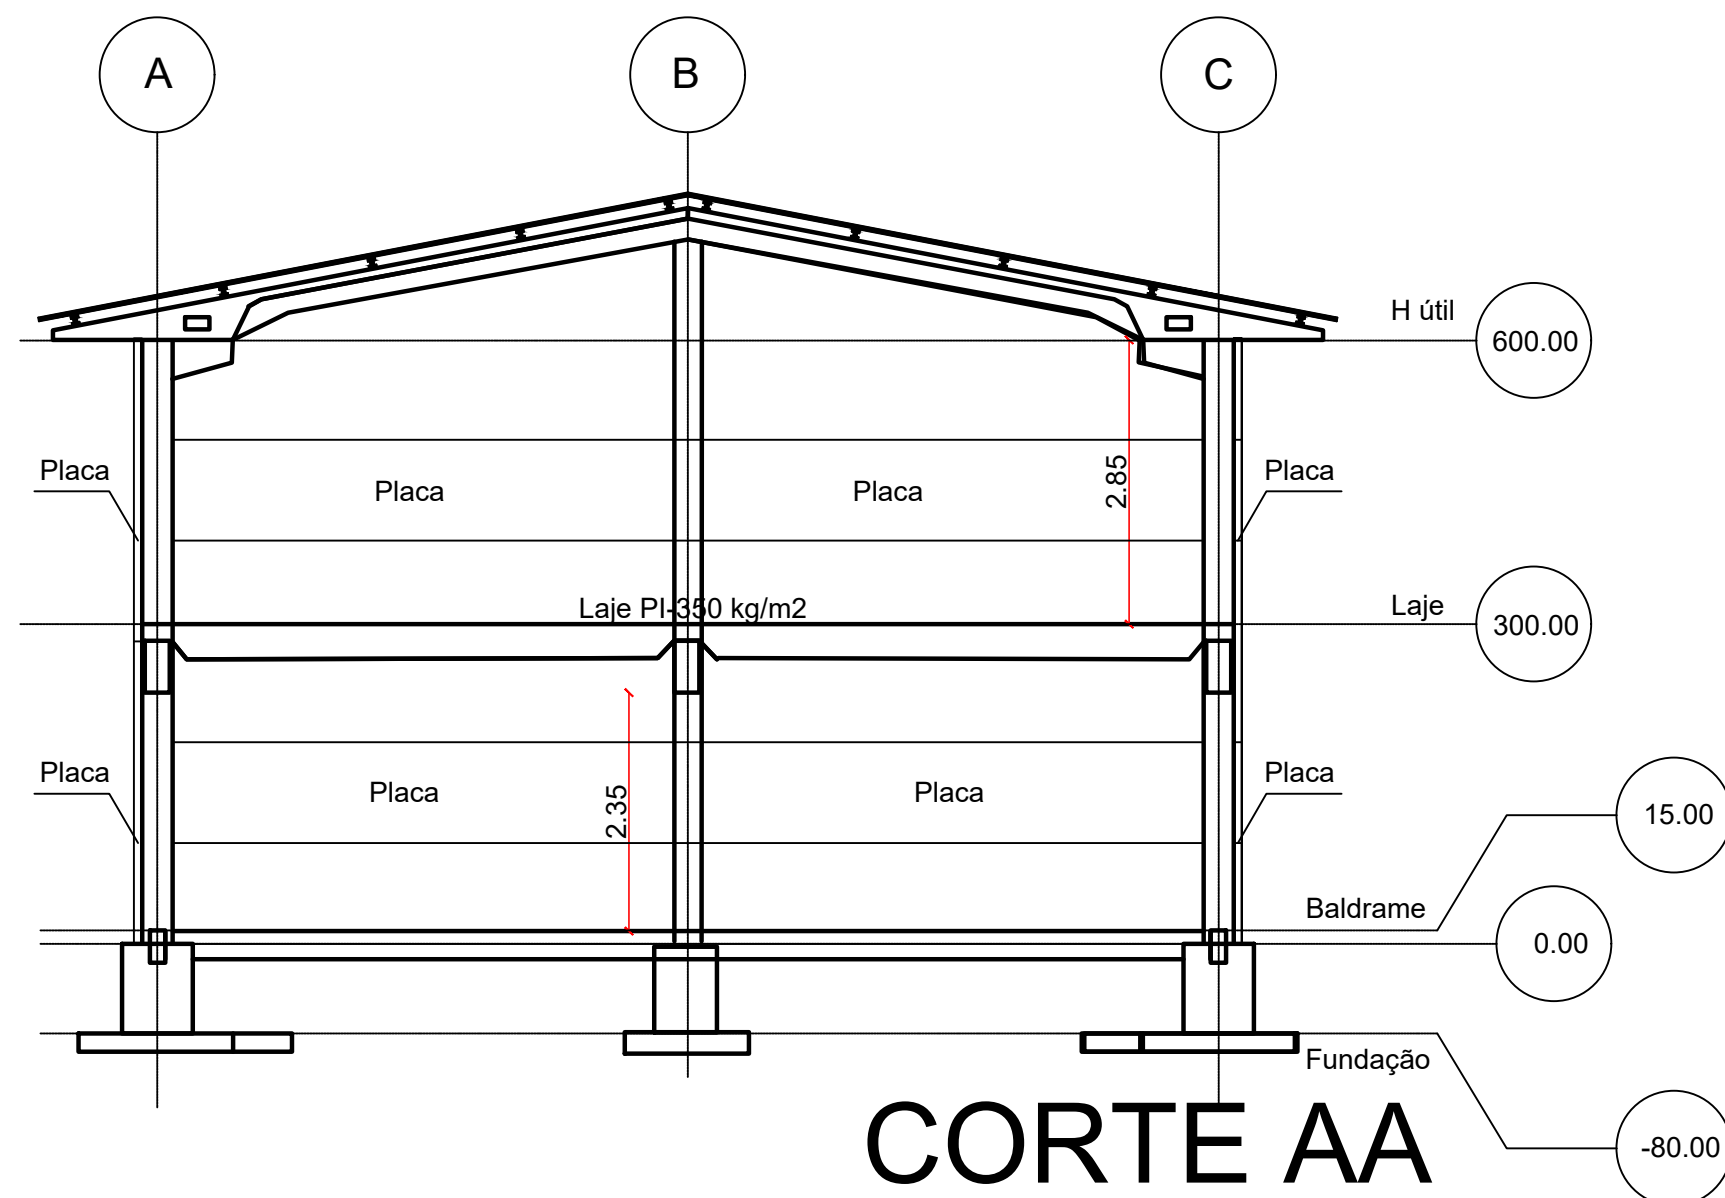

CORTE AA



Ricardo Bueno e Silva
Engenheiro Civil - CREARS 069.438
E-MAIL: eng.ricardobueno@hotmail.com
Cel: (whatsapp) (54) 99918 8050

Município de Monte A dos Campos	Área: 220,00 m²
Obra: PAVILHAO INDUSTRIAL	Esc: 1/75
Assunto: Projeto Arquitetônico	Data: 03 / 24

2

Assinatura do Resp. Técnico

Assinatura do Proprietário