



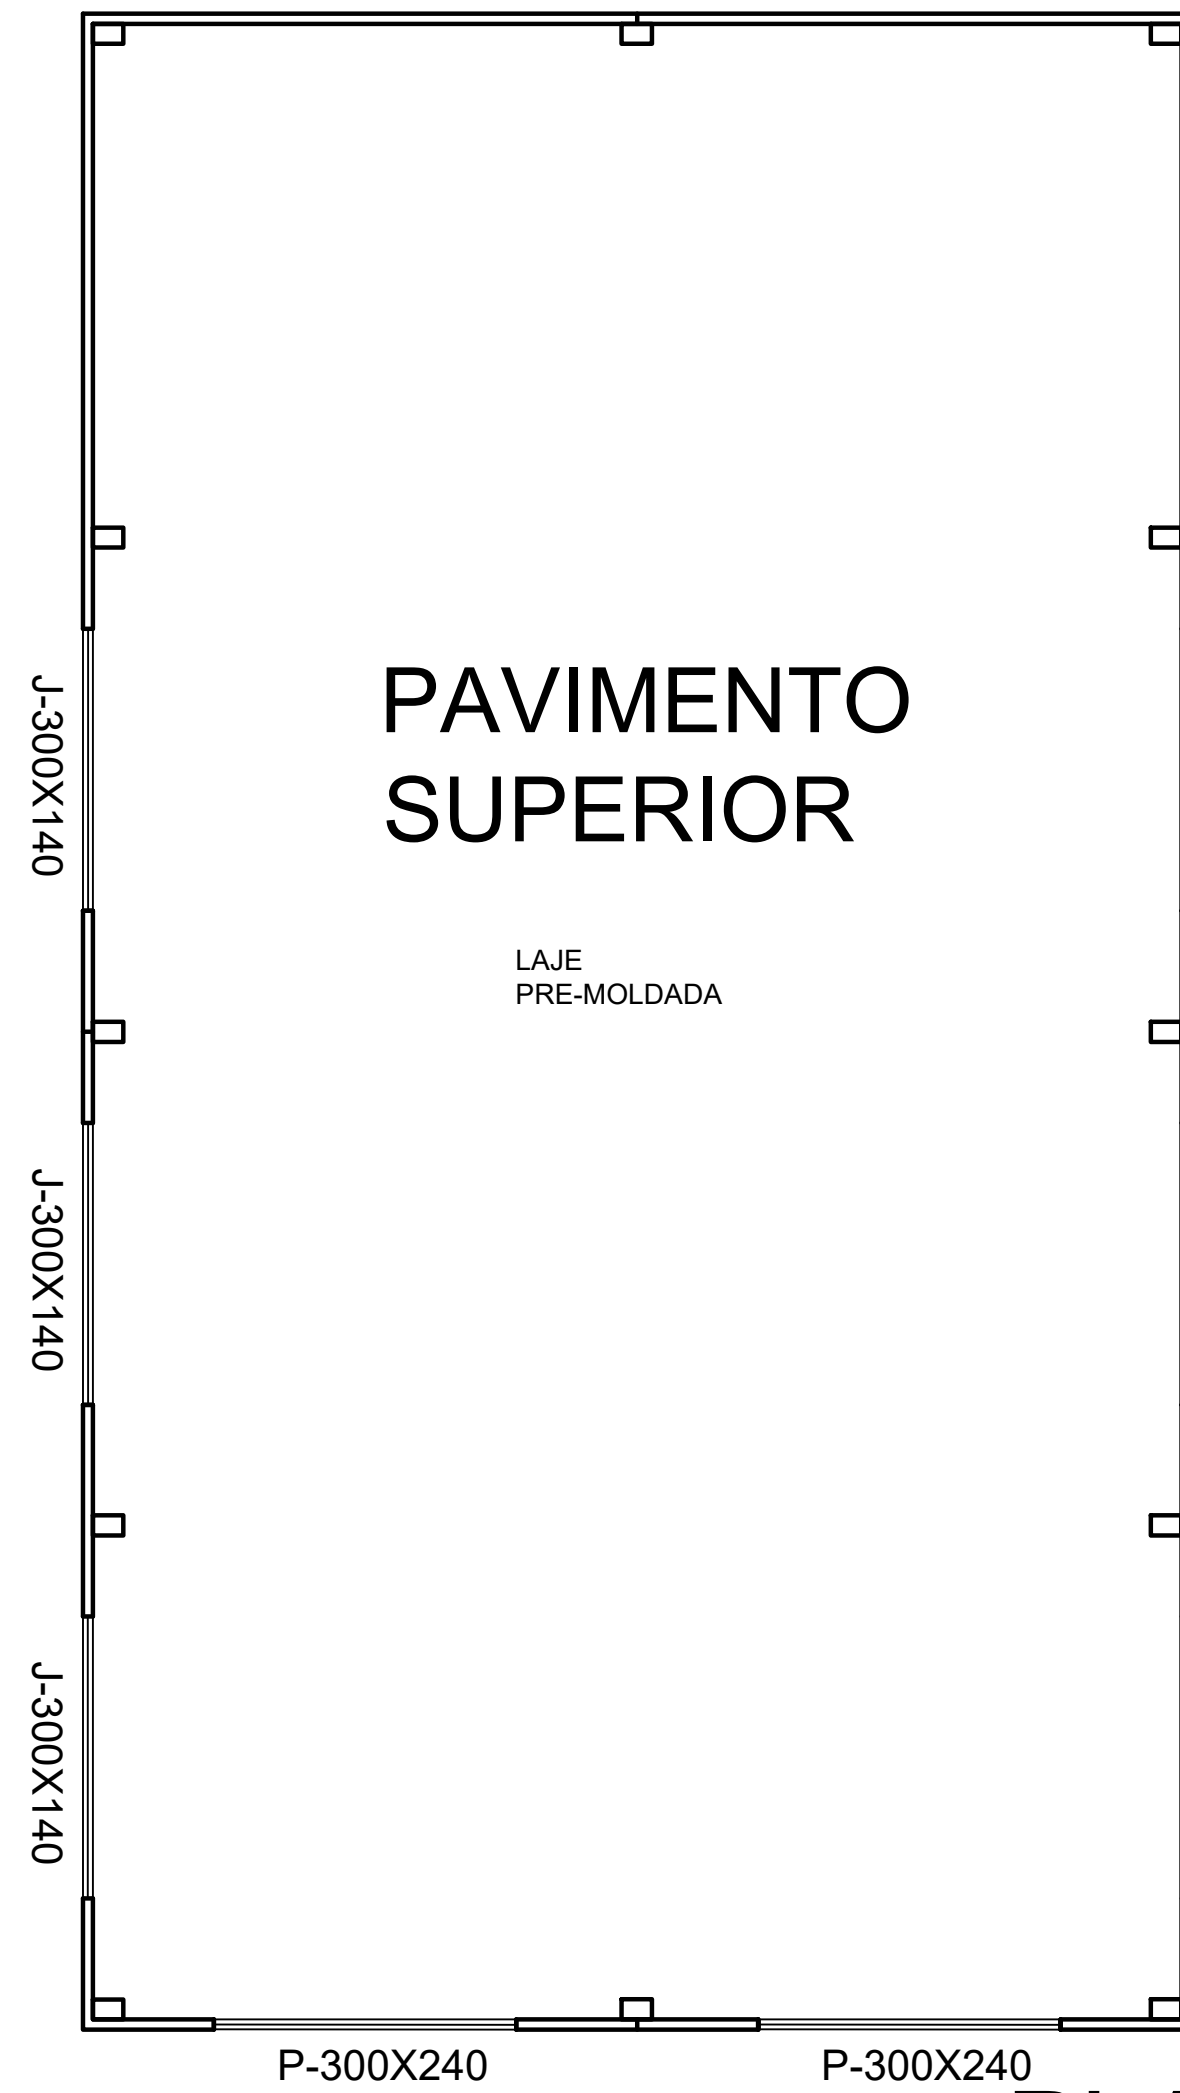

PAVIMENTO SUPERIOR

LAJE
PRE-MOLDADA

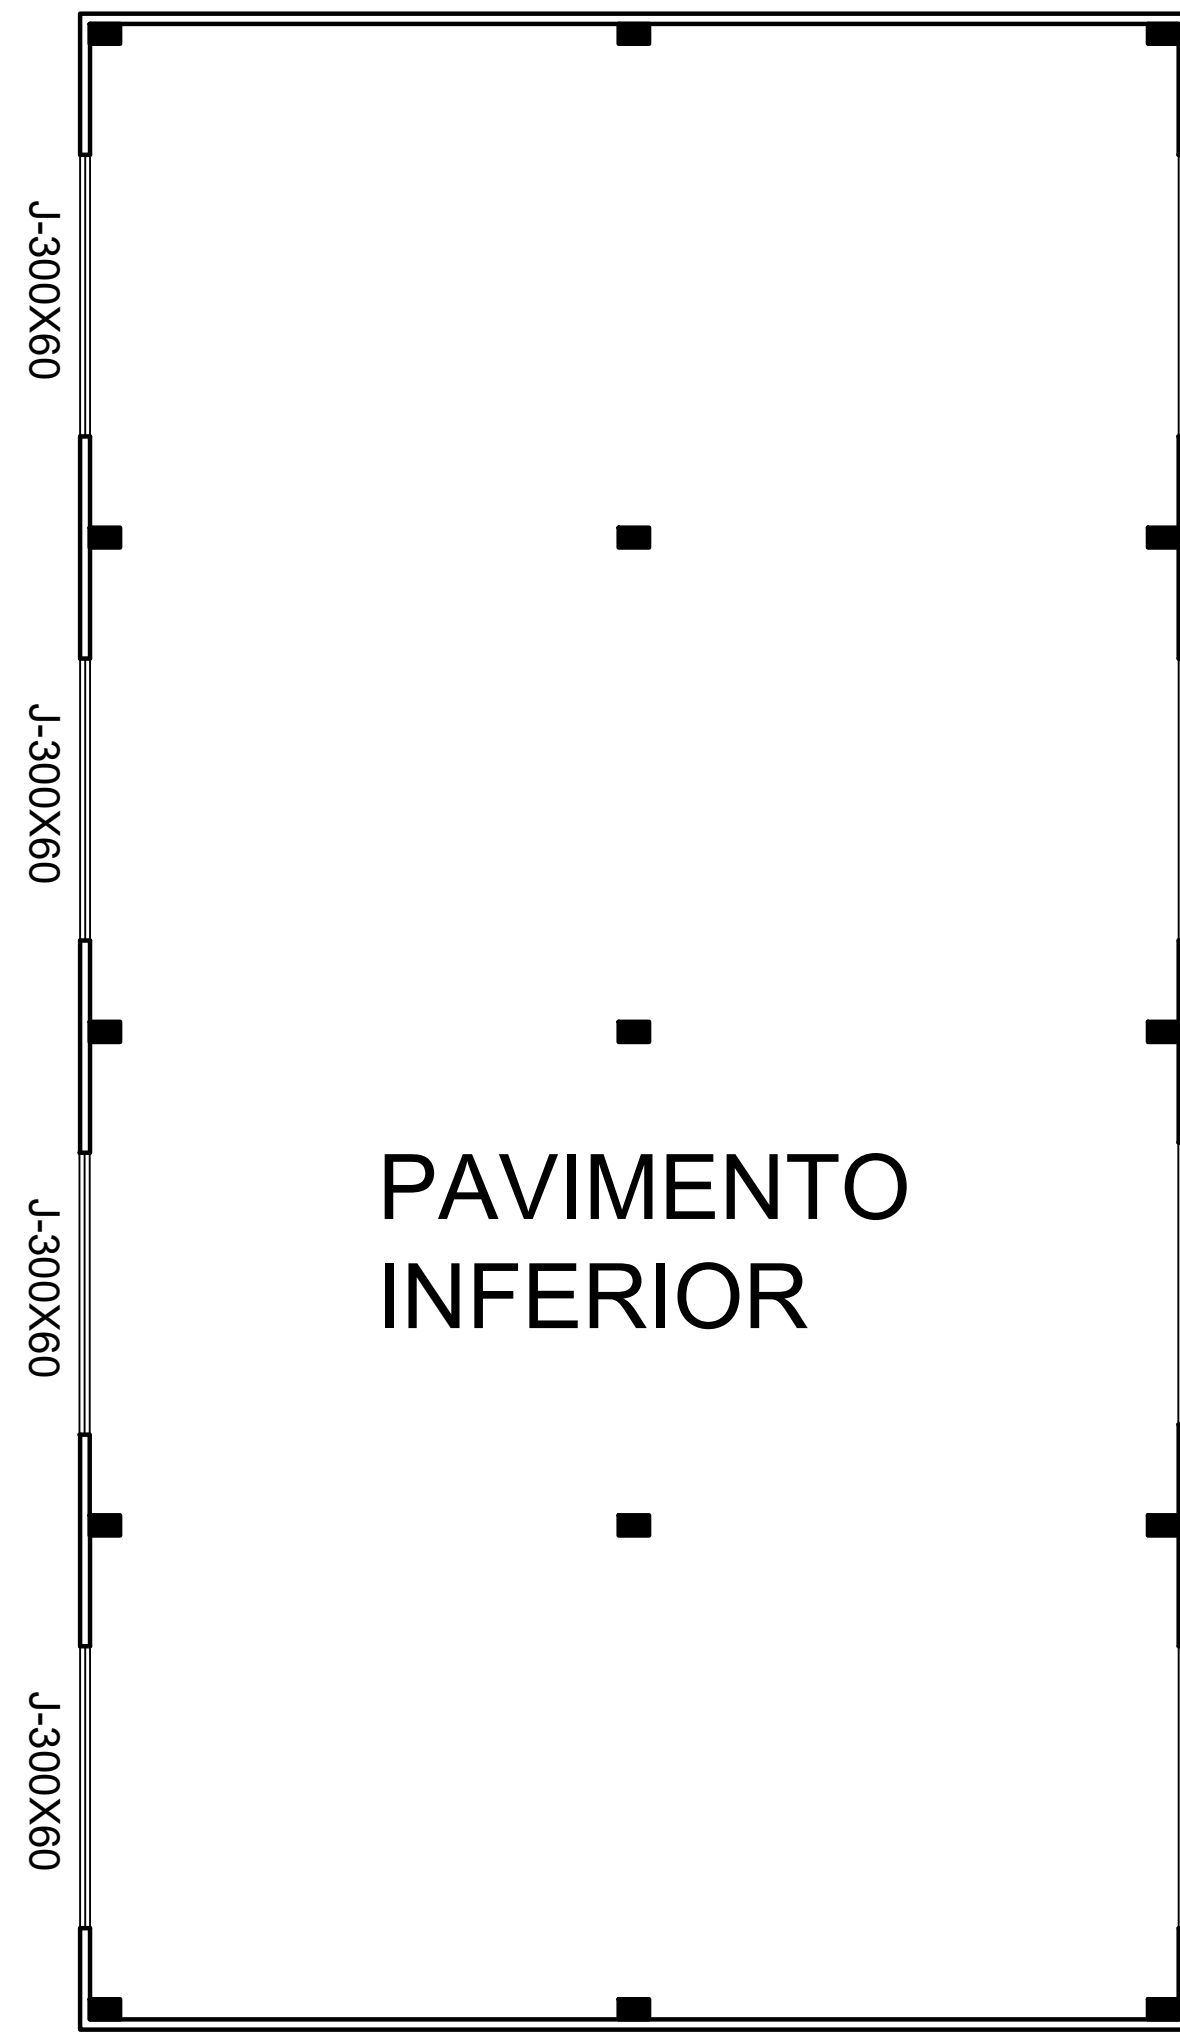

PAVIMENTO INFERIOR

PLANTA BAIXA



Ricardo Bueno e Silva

Engenheiro Civil - CREARS 069.438

E-MAIL: eng.ricardobueno@hotmail.com

Cel: (whatsapp) (54) 99918 8050

Município de Monte A dos Campos

Área: 220,00 m²

Obra: PAVILHAO INDUSTRIAL

Esc: 1/75

Assunto: Projeto Arquitetônico

Data: 03 / 24

1

Assinatura do Resp. Técnico

Assinatura do Proprietário