

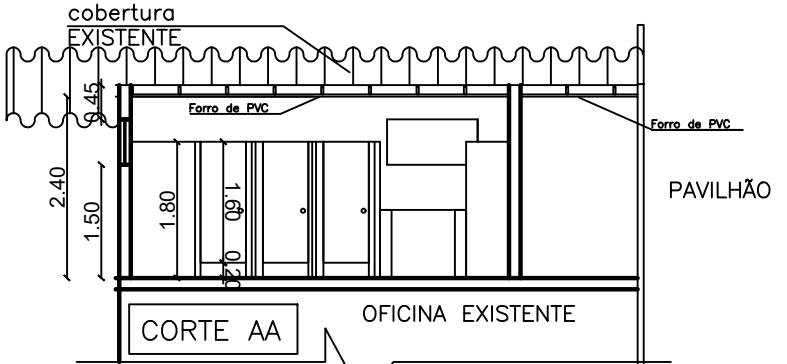
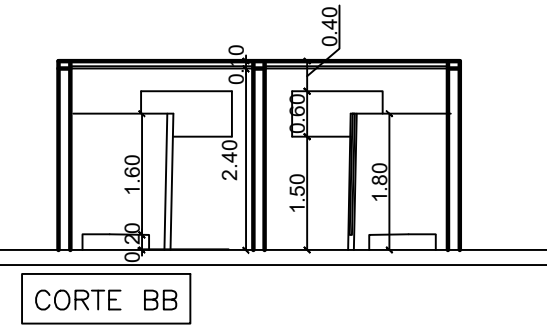
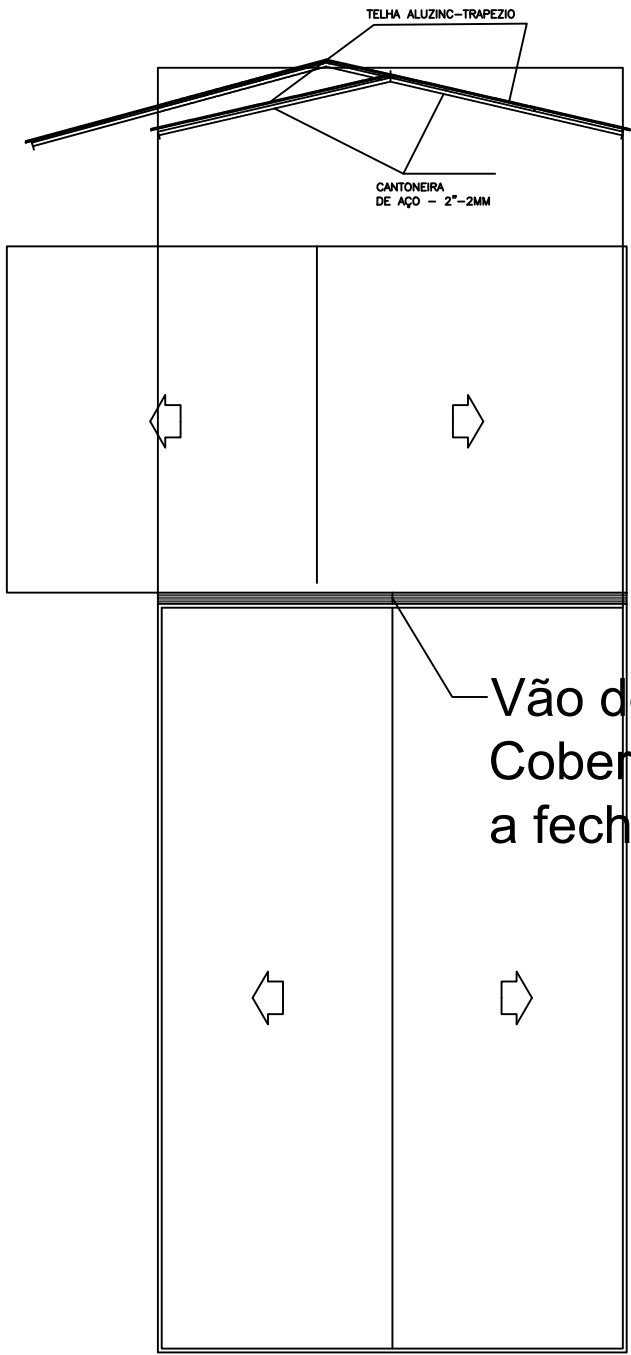


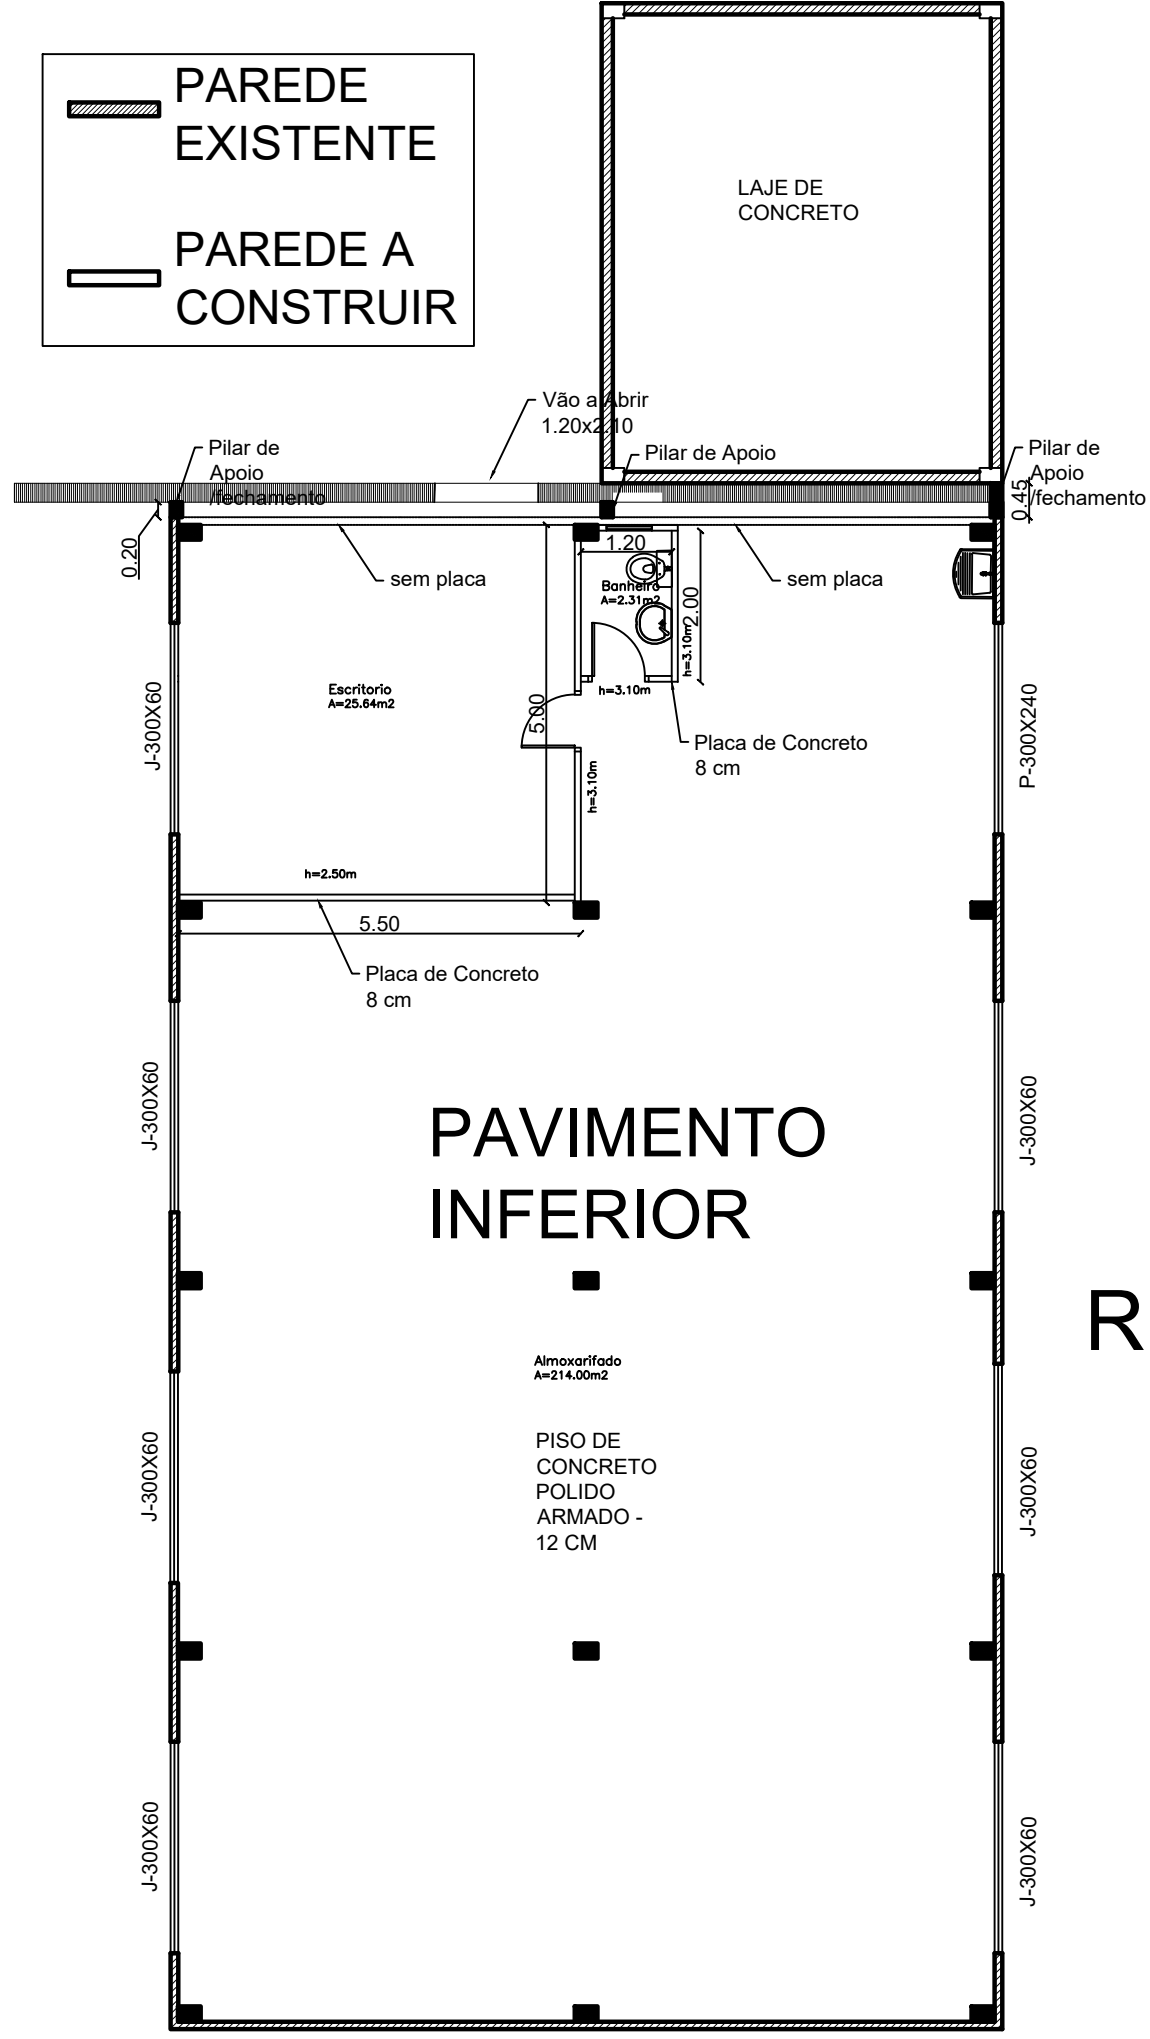

INFERIOR						
JANELAS	QTD.	TIPO	DIVISOES	LARGURA	ALTURA	MATERIAL
	7,00	CORRER	2C-2F	3,00	0,60	ALUMINIO
	1,00	MAXI	1M	0,60	0,60	ALUMINIO
AREA(S)						
						12,60
						0,36
PORTAS						
	1,00	2 FOLHAS		3,00	2,40	CHAPA DE AÇO
	1,00	2,00		1,20	2,10	CHAPA DE AÇO
	1,00	1 FOLHA		0,80	2,10	CHAPA DE AÇO
						7,20
						2,52
						1,68
SUPERIOR						
JANELAS	QTD.	TIPO	DIVISOES	LARGURA	ALTURA	MATERIAL
	6,00	MAXI/CO	4 F-2 C-	2M	3,00	1,40
	1,00	MAXI	2M	1,20	1,40	ALUMINIO
	2,00	MAXI	1M	0,60	0,60	ALUMINIO
	4,00	MAXI	2M	1,20	0,60	ALUMINIO
	1,00	VITRO	3F	3,00	2,20	VID. TEMP - 8MM
						25,20
						1,68
						0,72
						2,88
						6,60
PORTAS						
	3,00	MOLDUR A DE FERRO PARA PLACA DE 8CM		1,20	2,40	FERRO
						18,00
	2,00	1 FOLHA	MARCO 15	0,80	2,10	ALUMINIO - WC
	4,00	1 FOLHA	MARCO 8	0,60	1,60	ALUMINIO - WC
	2,00	1 FOLHA	MARCO 8	0,80	1,60	ALUMINIO - WC
						3,36
						3,84
						2,56
	1,00	2 FOLHAS		2,00	2,40	VID. TEMP - 10MM C. MOLA HIDRAULICA NO PISO
						4,80
	2,00	VITRO	F	0,50	2,40	
						2,40
	1,00	ABRIGO DE PORTA	F	3,50	1,10	VID. TEMP - 10MM COM ESTRUTURA DE ALUMINIO EM 3 1/2 TESOURAS
						3,85
						38,81

Relação de Placas - 8cm				
Sanitários				
QTD	L	H	AREA-CM2	VOLUME-CM3
6	1,25	1,8	2,25	18
2	0,65	1,8	1,17	9,36
4	0,28	1,8	0,504	4,032
2	0,18	1,8	0,324	2,592
1	0,4	1,8	0,72	5,76
			4,97	39,744
Almoarifado				
QTD	L	H	AREA-CM2	VOLUME-CM3
2	5,50	1,25	6,88	55
3	5,00	1,05	5,25	42
6	1,20	1,05	1,26	10,08
3	2,00	1,05	2,10	16,8
			15,49	123,88
Copa				
QTD	L	H	AREA-CM2	VOLUME-CM3
3	5,00	1,05	5,25	42
3	2,50	1,05	2,63	21
1	0,50	2,10	1,05	8,4
2	3,50	1,05	3,68	29,4
			12,60	100,8

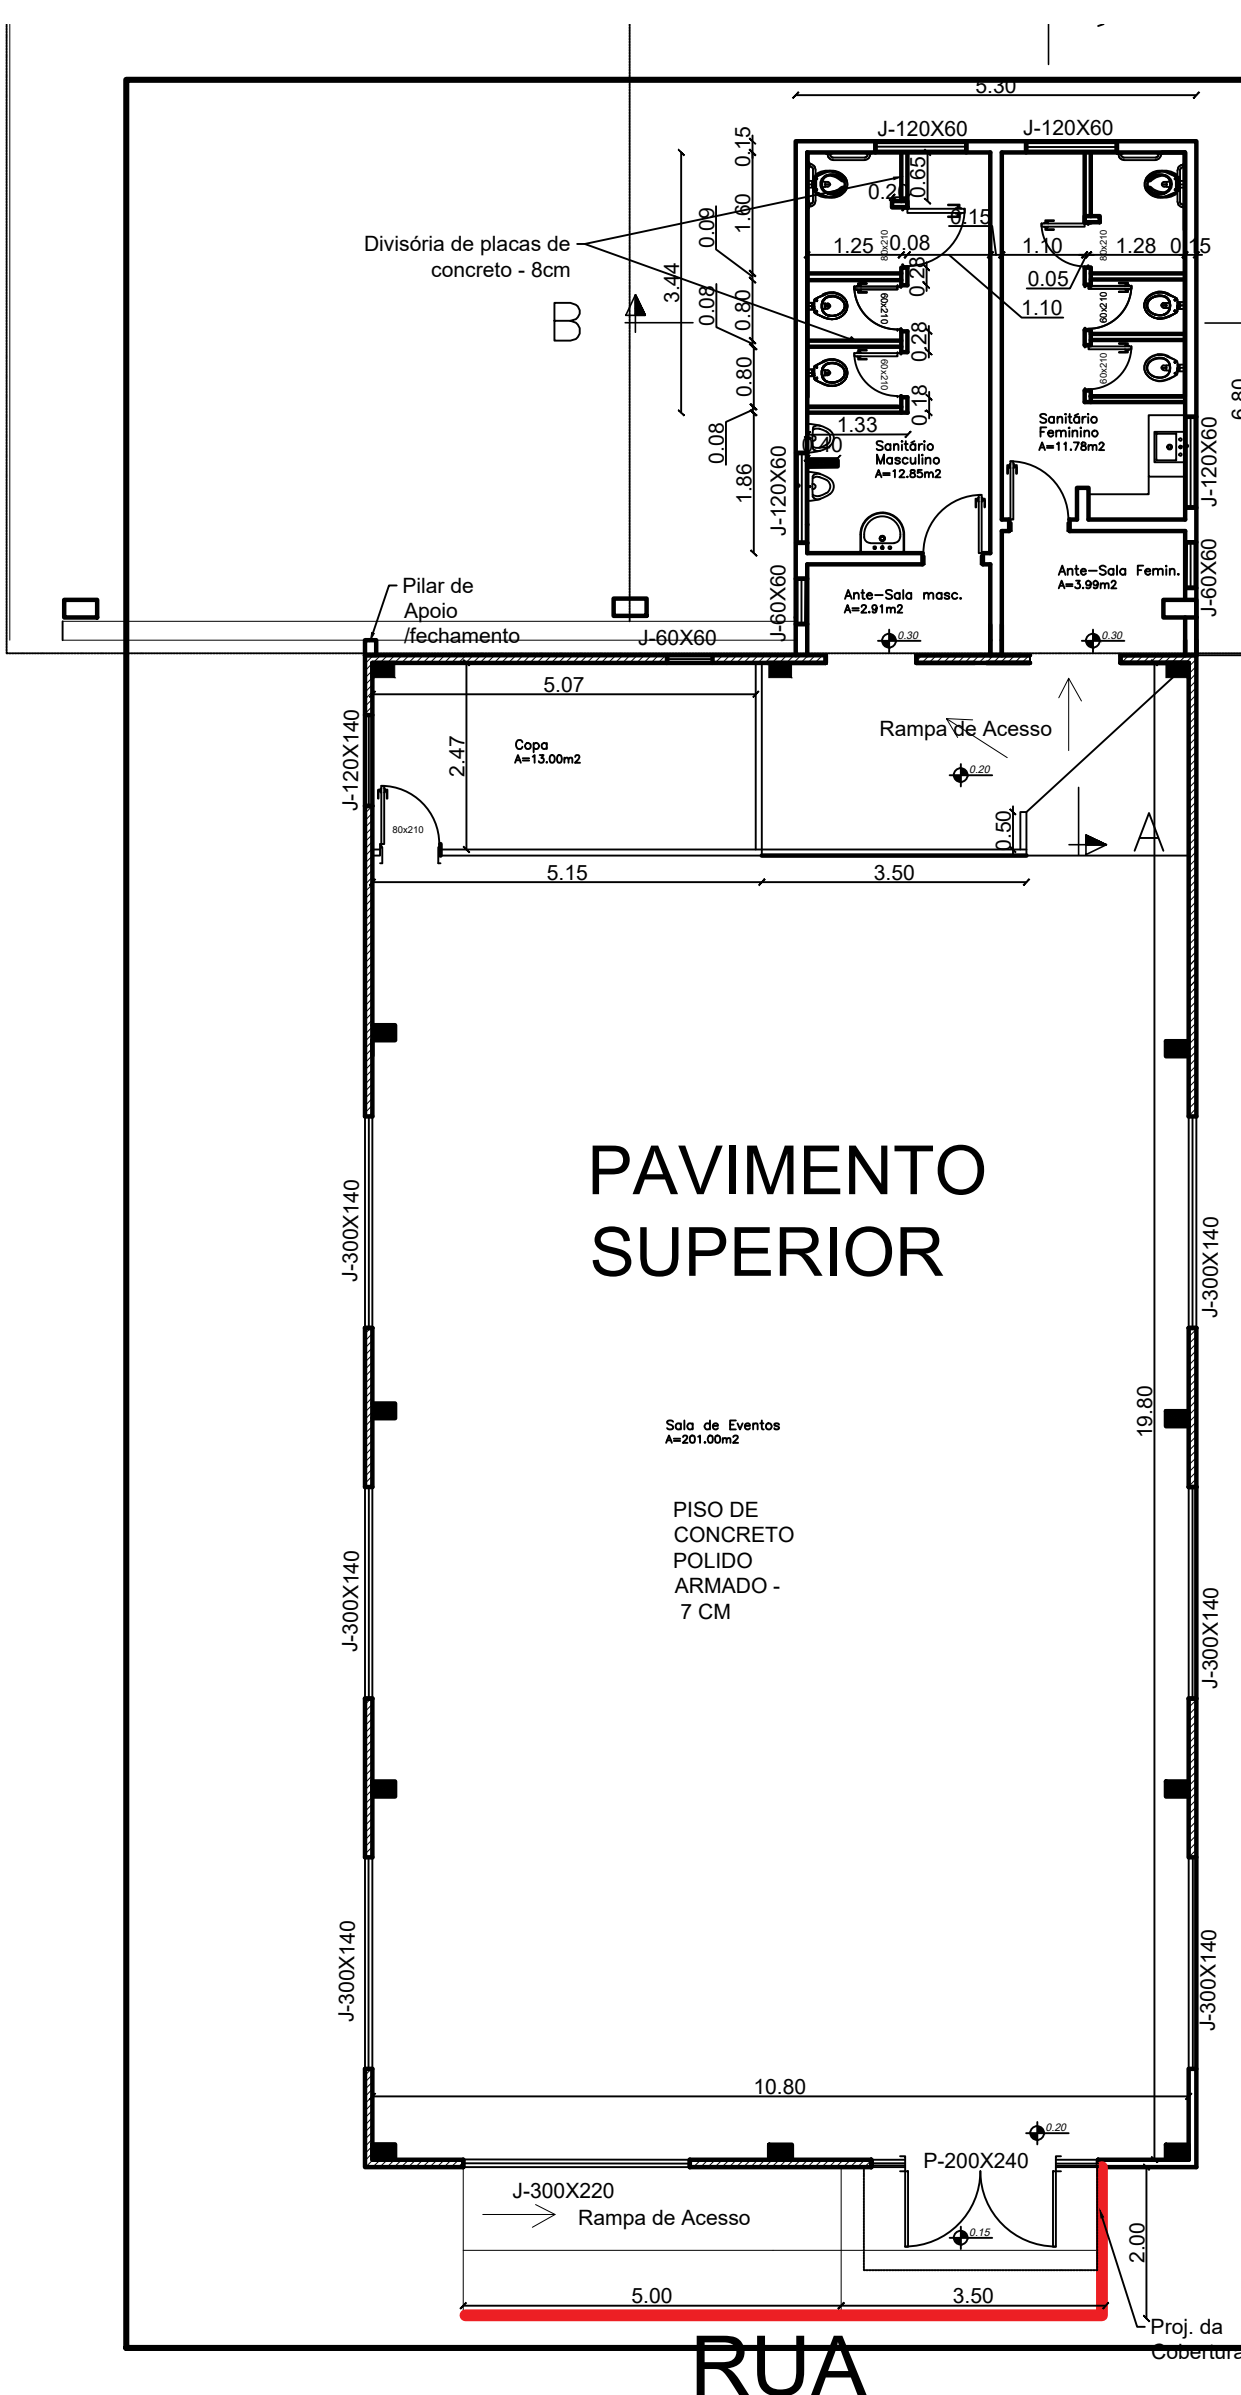

Ricardo Bueno e Silva
Engenheiro Civil - CREARS 069.438
E-MAIL: eng.ricardobueno@hotmail.com
Cel: (whatsapp) (54) 99918 8050

Município de Monte A dos Campos		Área: 440,00 m²	
Obra: PAVILHAO INDUSTRIAL		Esc: 1/100	1
Assunto: Planta Baixa e Cobertura		Data: 07 / 24	
Assinatura do Resp. Técnico		Assinatura do Proprietário	