

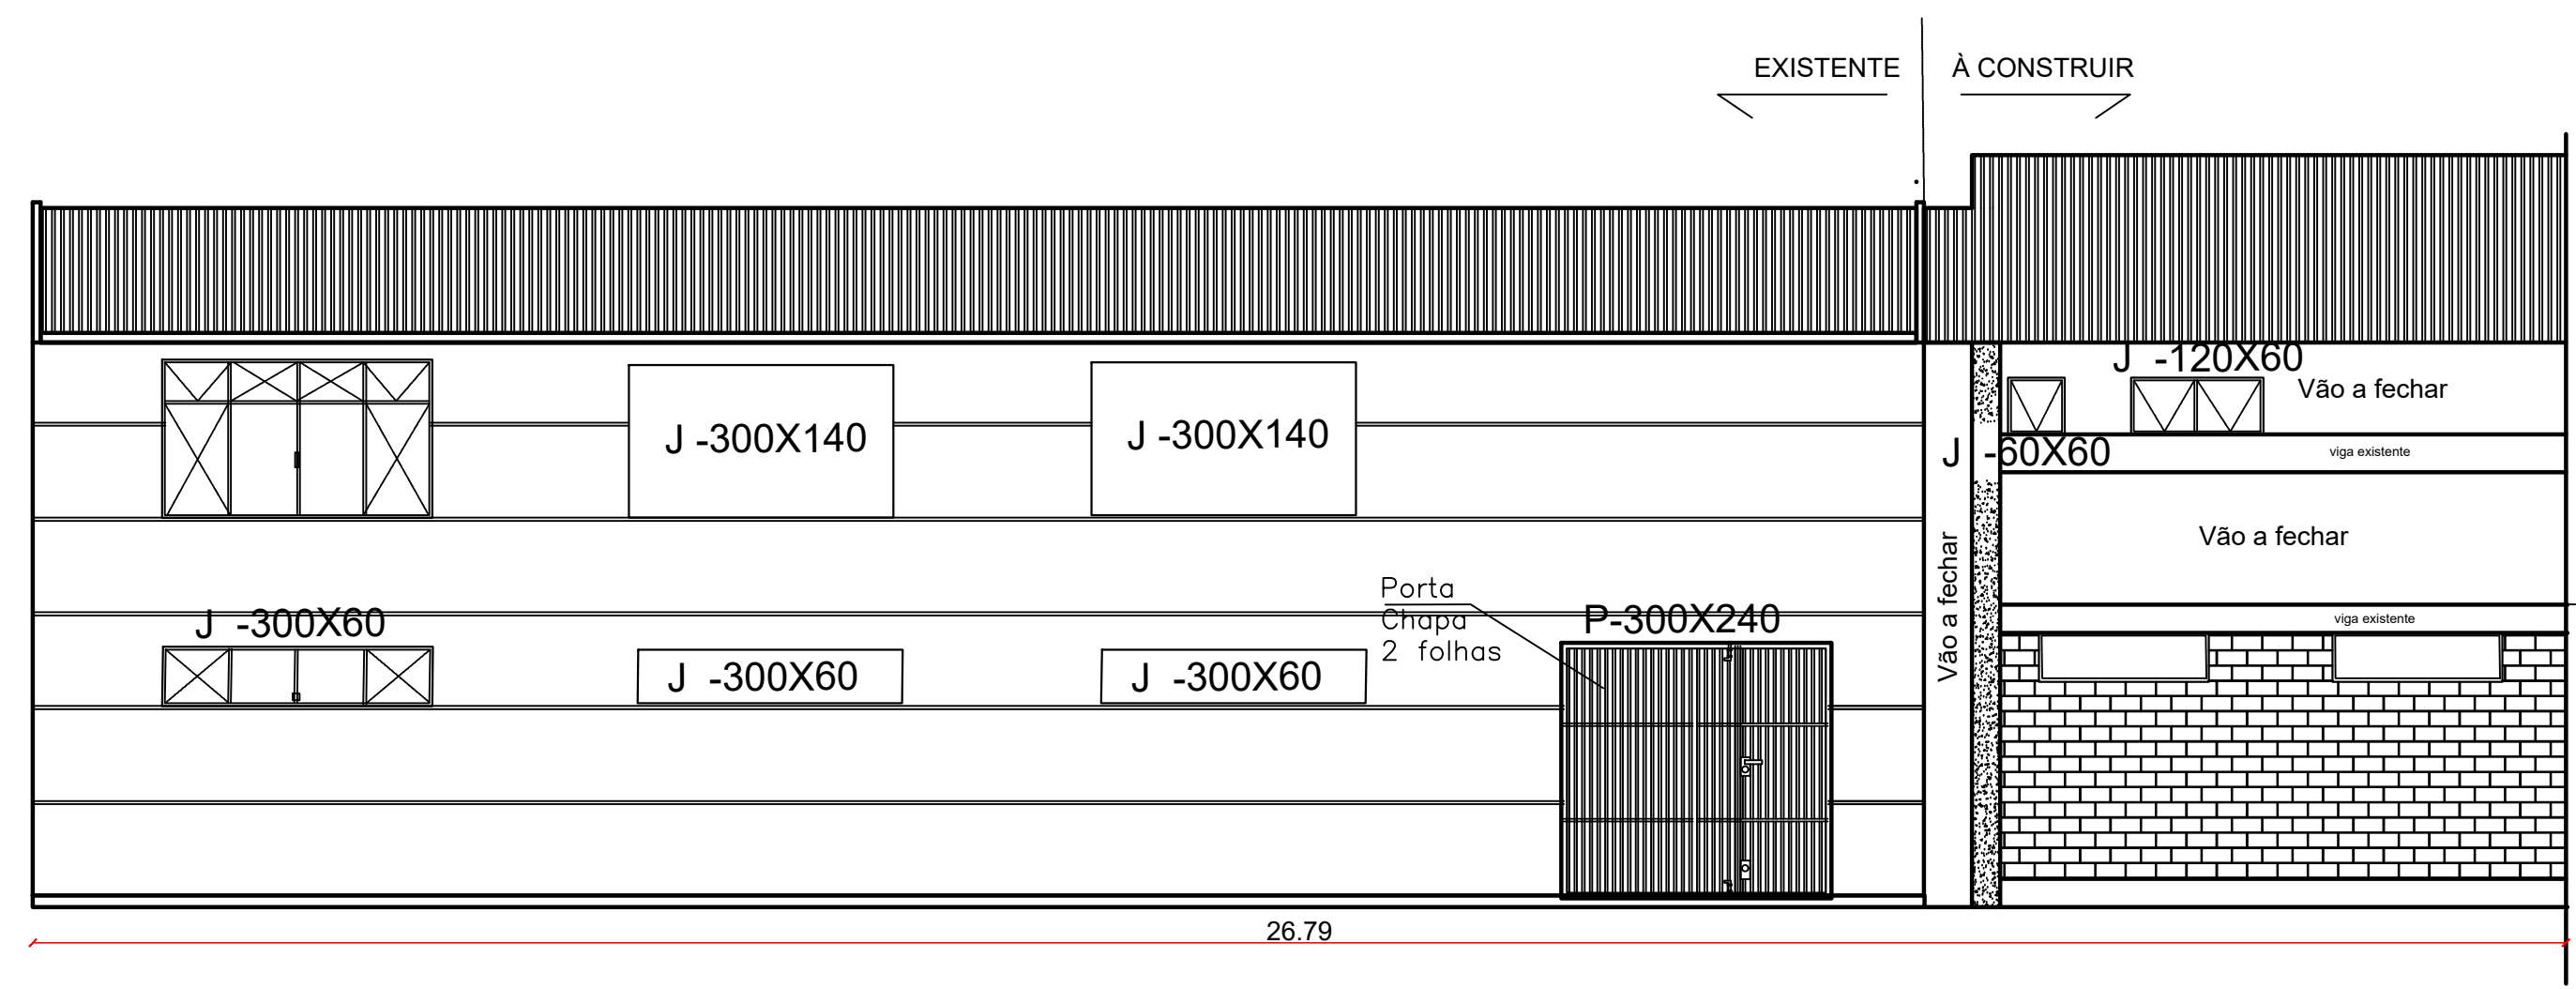


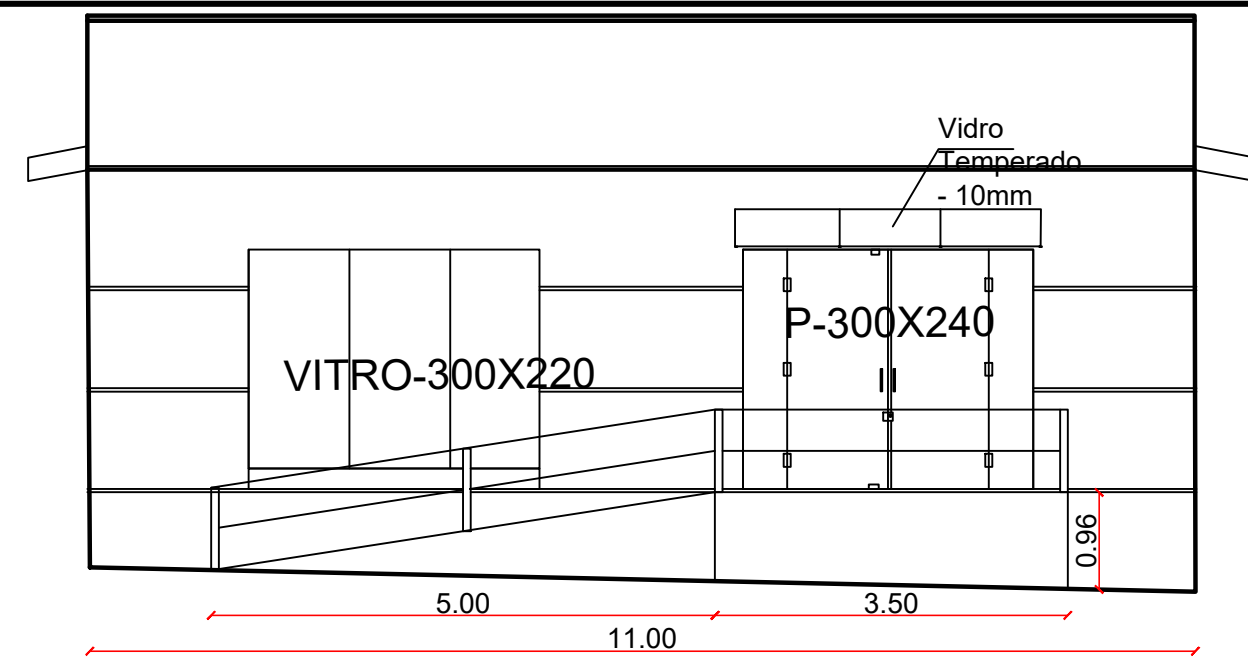

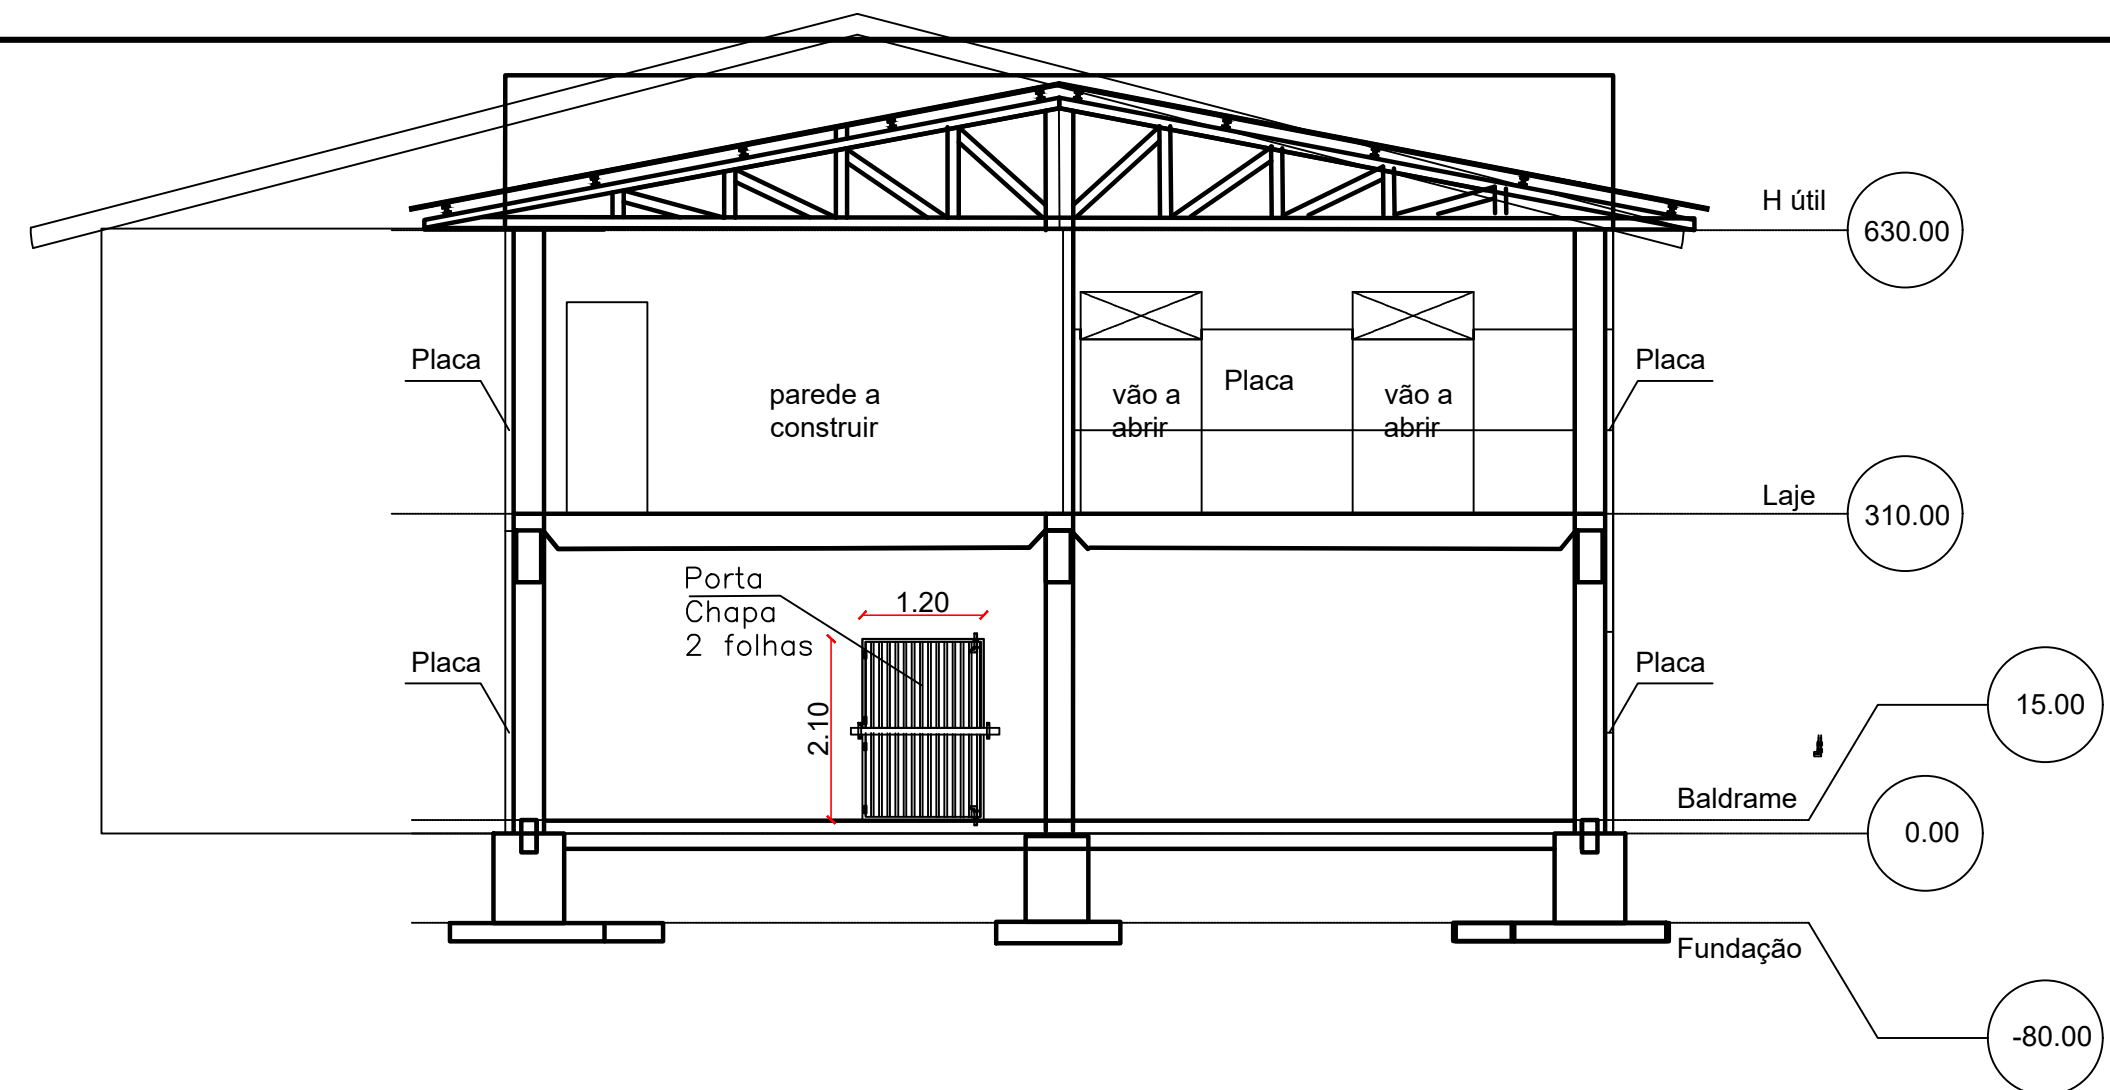

Ricardo Bueno e Silva
Engenheiro Civil - CREARS 069.438
E-MAIL: eng.ricardobueno@hotmail.com
Cel: (whatsapp) (54) 99918 8050

Município de Monte A dos Campos	Área: 440,00 m²
Obra: PAVILHAO INDUSTRIAL	Esc: 1/75
Assunto: Corte e Fachadas	Data: 07 / 24
Assinatura do Resp. Técnico	Assinatura do Proprietário

2