



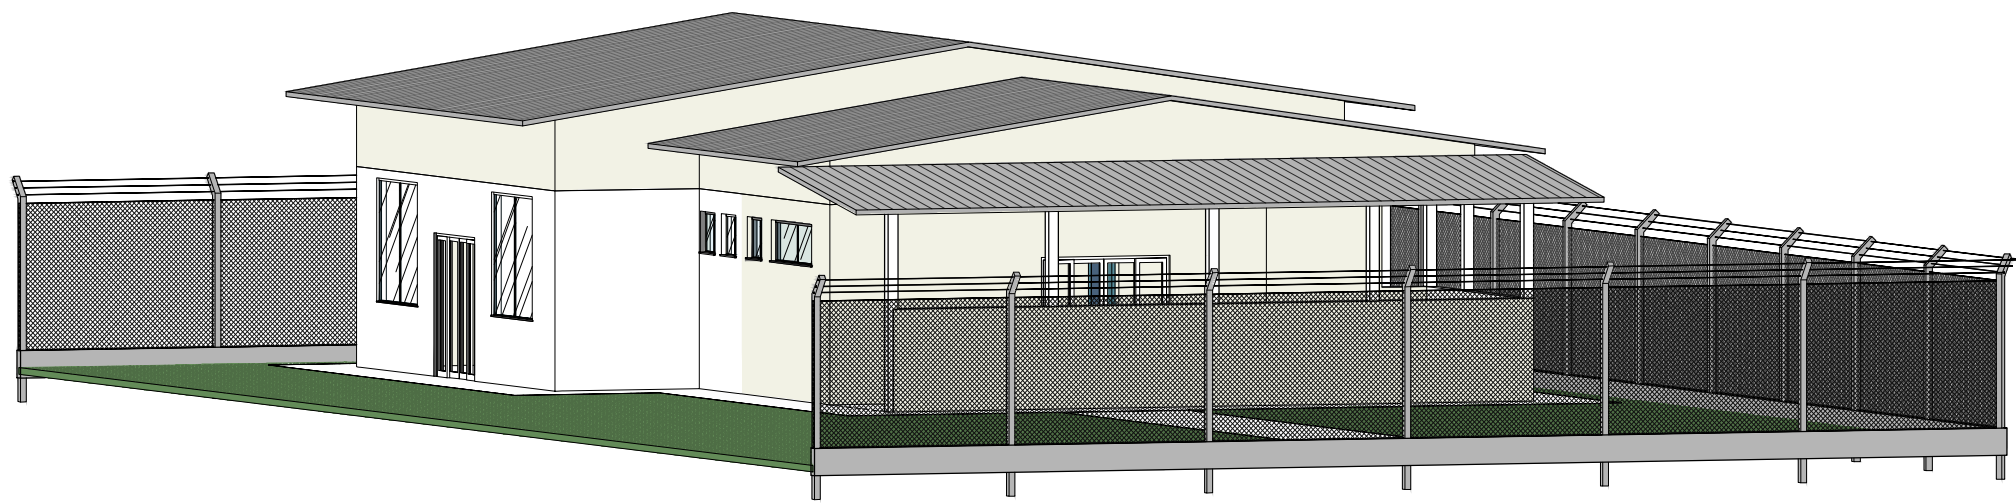


PERSPECTIVA 3D
SEM ESC

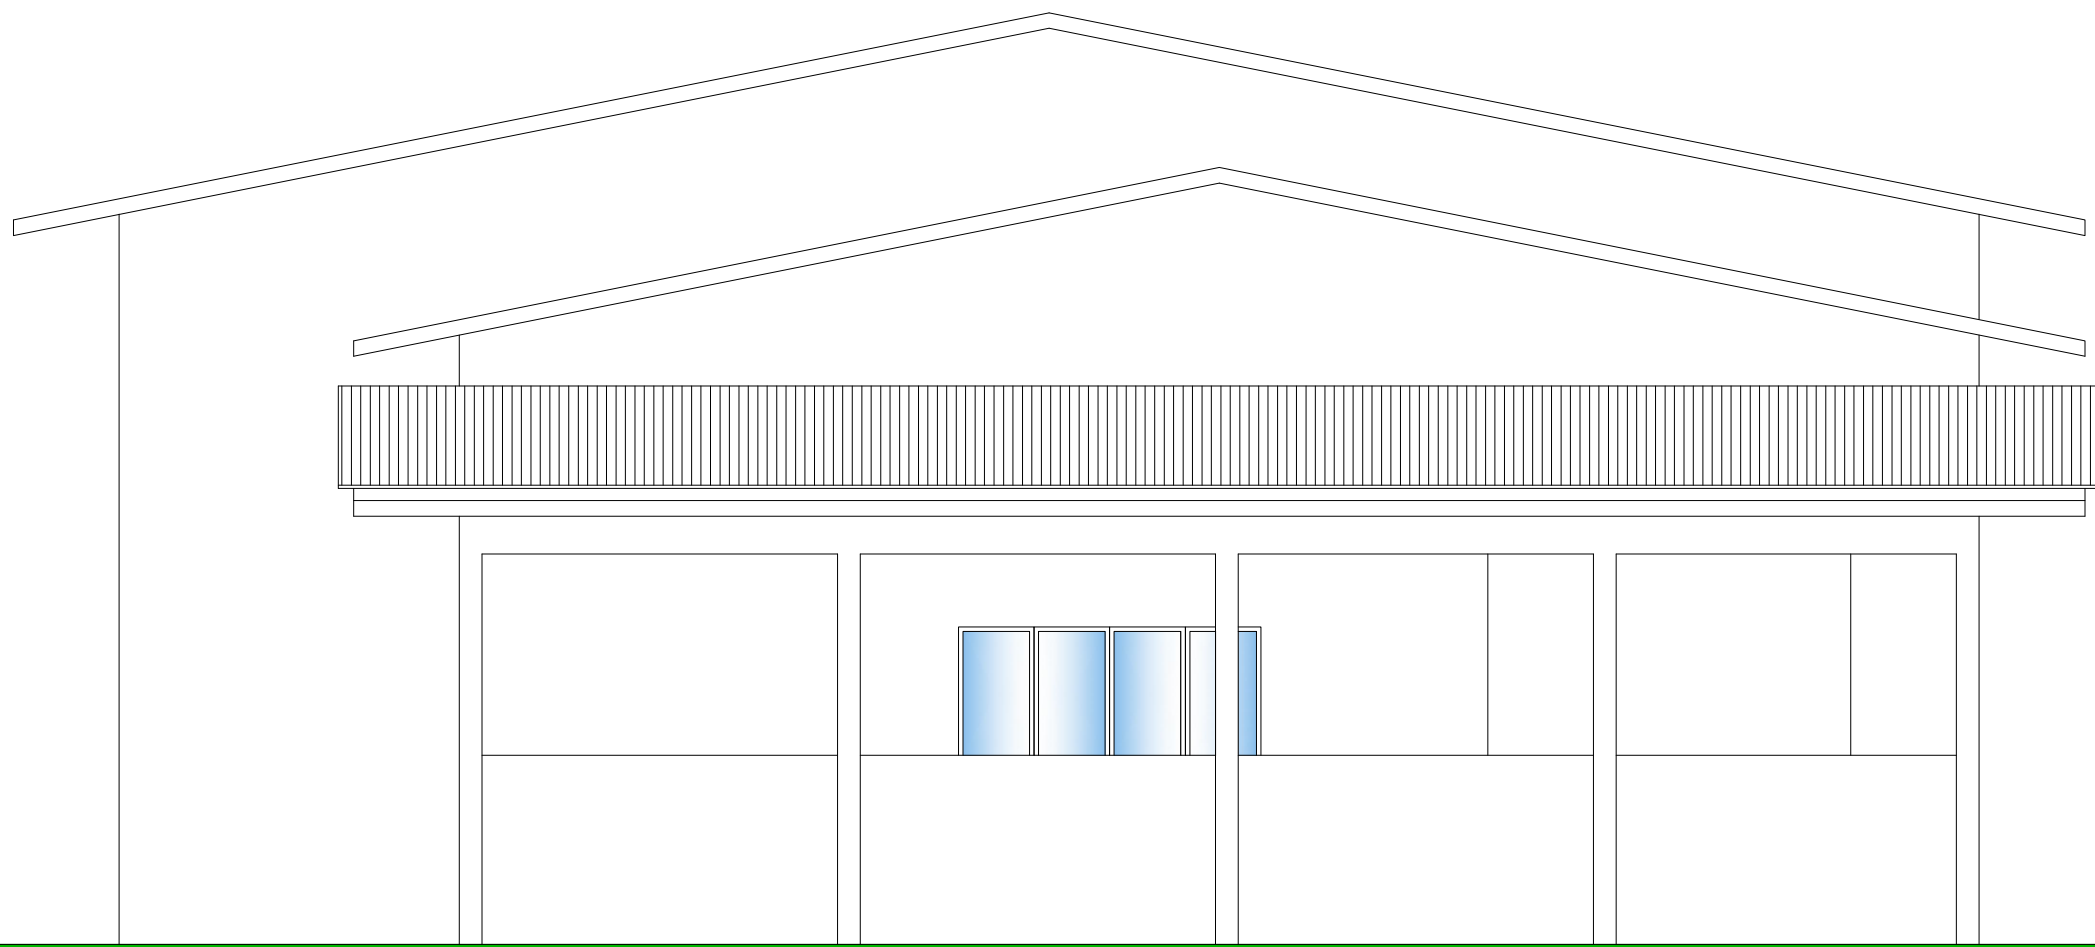


ELEVAÇÃO FRONTAL
ESC 1:50

- REVESTIMENTOS:
- VIDROS TEMPERADOS
 - ALVENARIA: REBOCO COM MASSA ACRÍLICA;
 - PISO CERAMICO
 - FORRO E BEIRAL DE PVC
 - COBERTURA COM FIBROCIMENTO 6mm i: 20%
 - RUFO PINGADEIRA

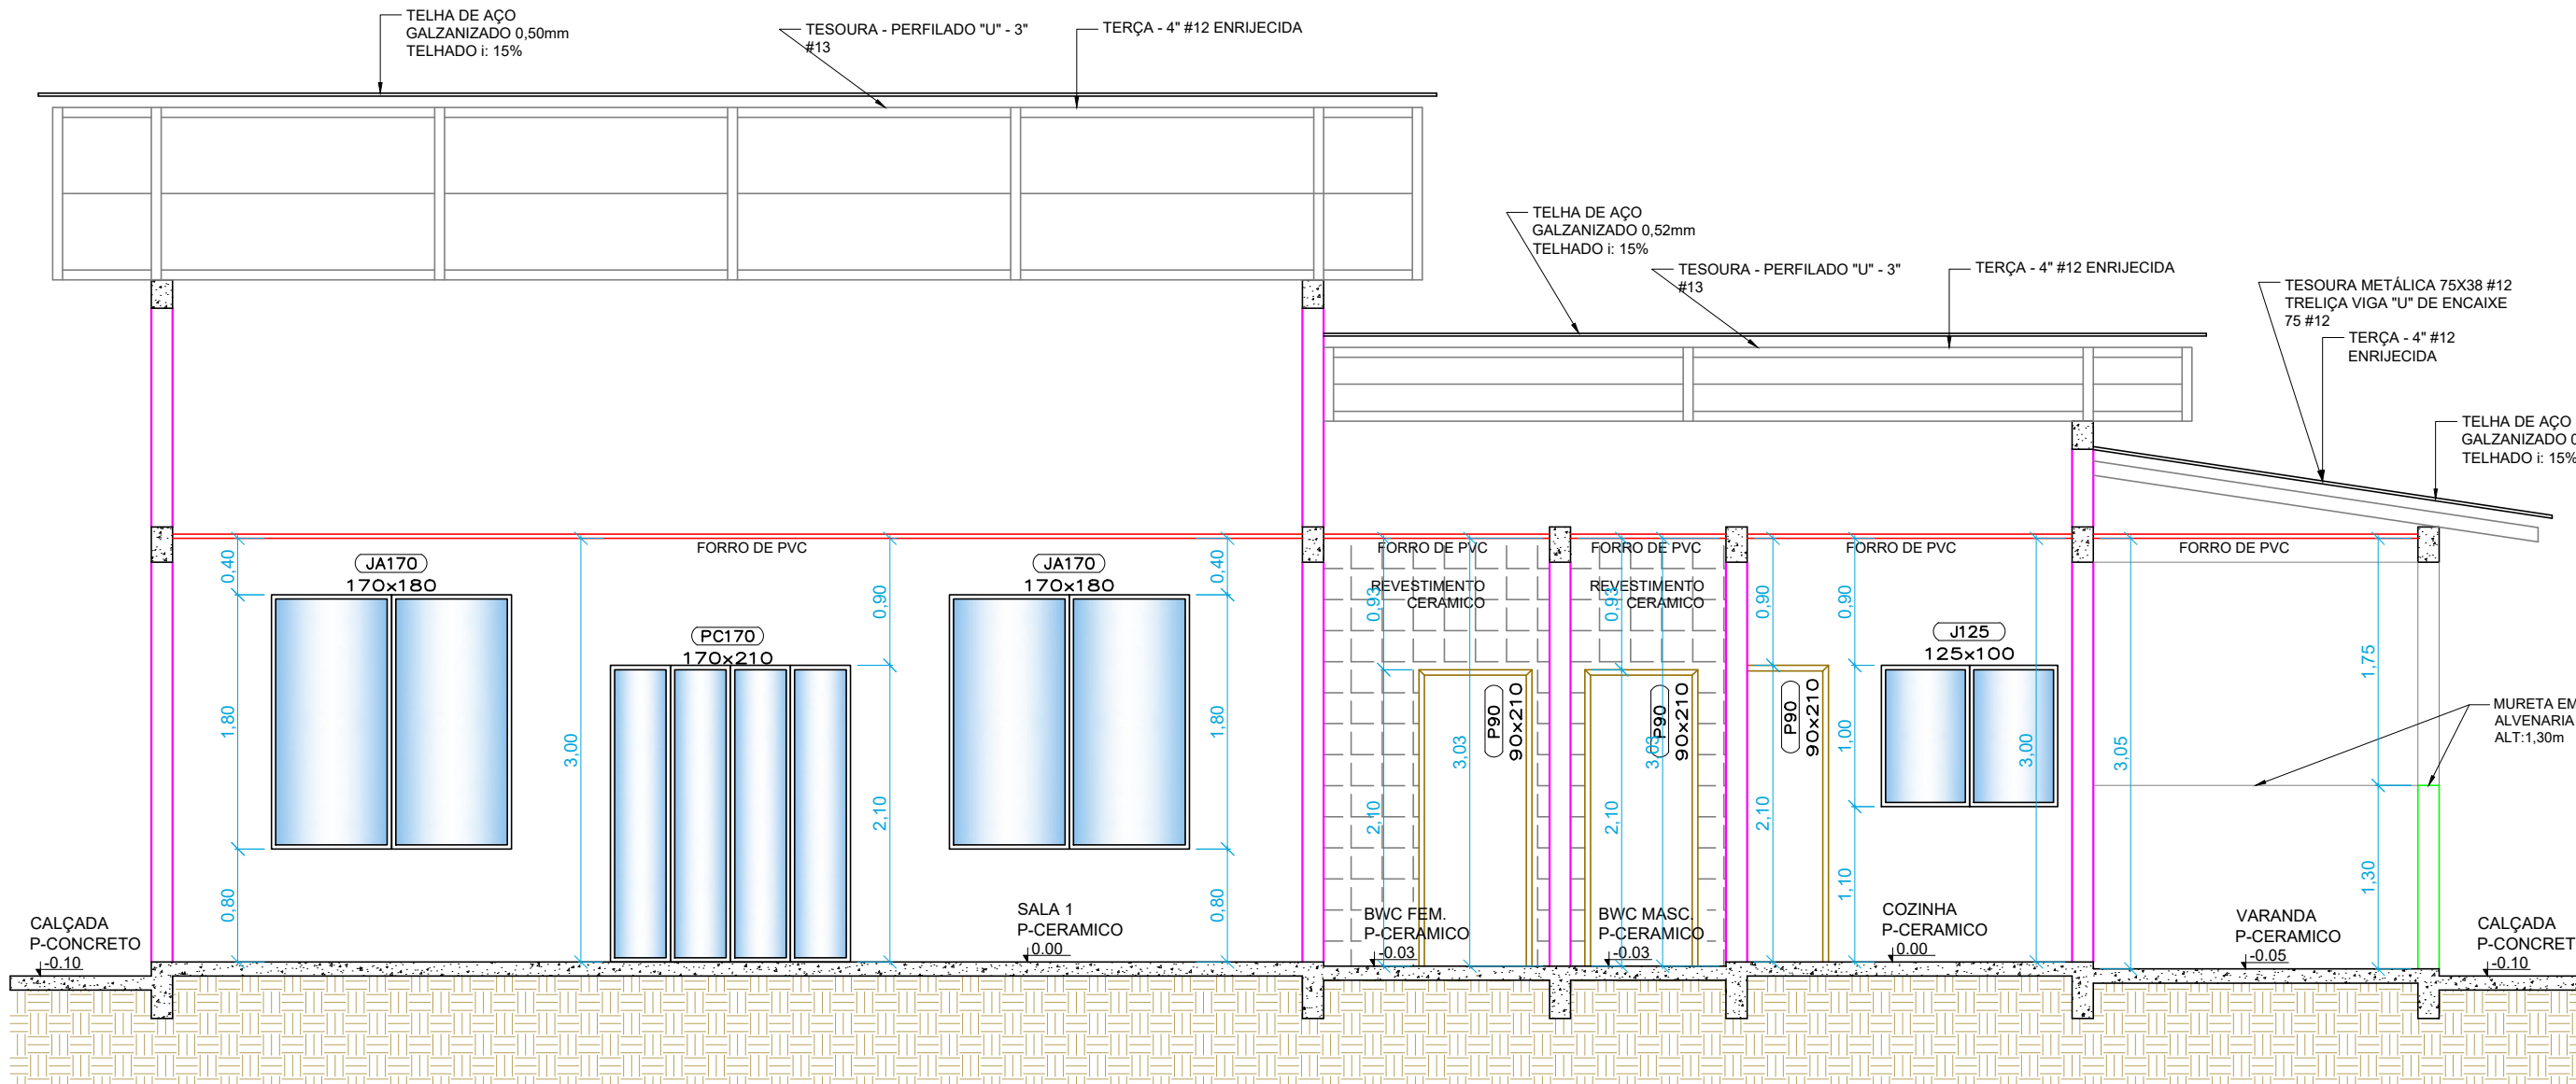

CORTE B-B
ESC 1:50

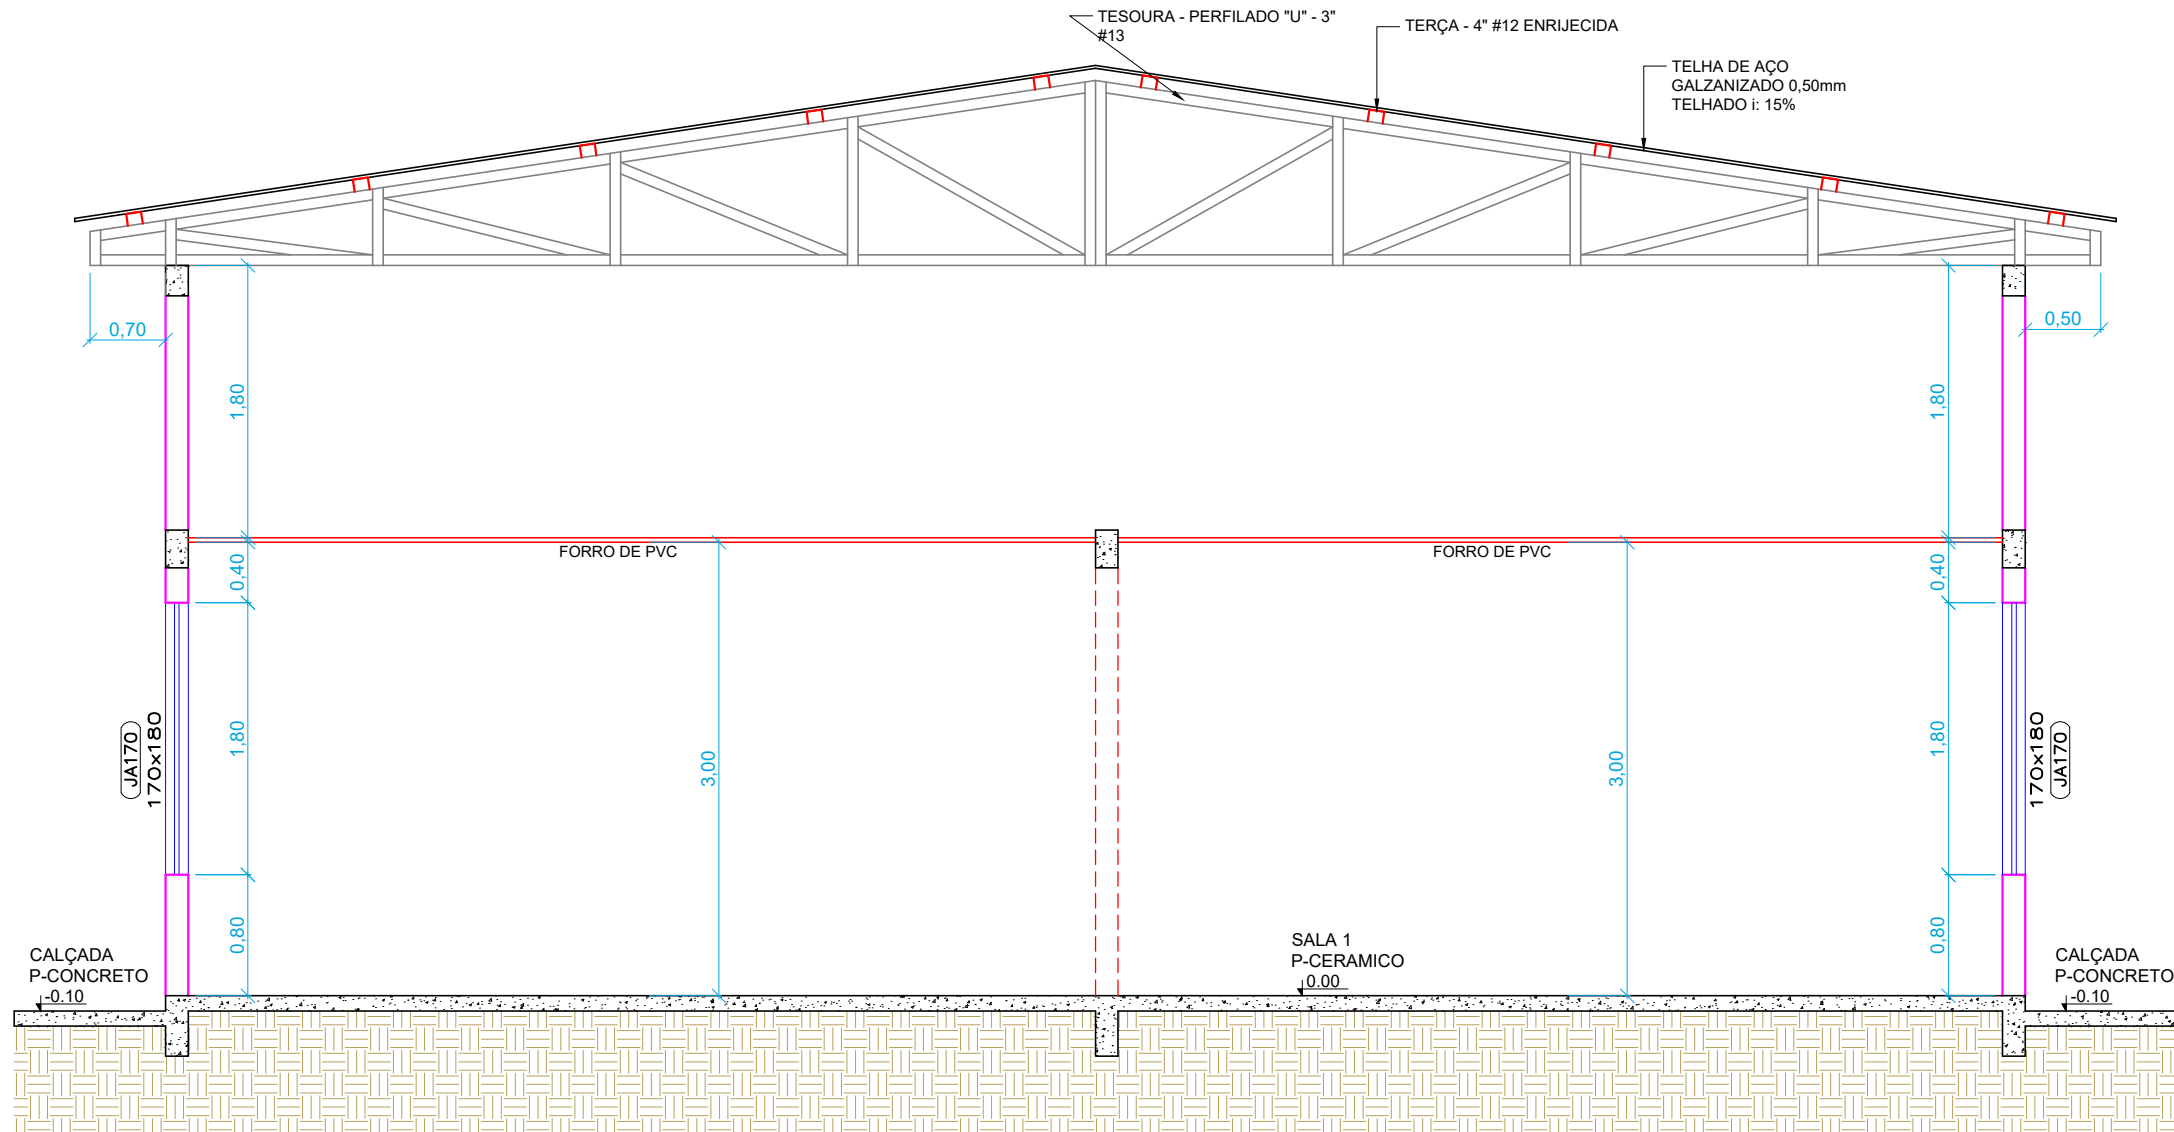

CORTE A-A
ESC 1:50

- LEGENDA:
- ALVENARIA EXISTENTE
 - ALVENARIA A DEMOLIR

TÍTULO DA PRANCHA:	PRANCHA:	ESCALAS:
PROJETO ARQUITETÔNICO	02/02	INDICADA
USO DA EDIFICAÇÃO:	ZONEAMENTO:	COEF. APROV.:
REFORMA DE UMA EDIFICAÇÃO EM ALVENARIA		0,47
LOCAL DA OBRA:	DATA DO PROJETO:	TAXA DE OCUPAÇÃO:
RUA PROJETADA "B"	08/10/2024	46,82%
DISTRITO JOÃO VIEIRA - CRUZMALTINA - PARANÁ	DATA DO CORREÇÃO:	
PROPRIETÁRIO:	CPF/ CNPJ:	
PREFEITURA MUNICIPAL DE CRUZMALTINA		

SITUAÇÃO SEM ESCALA	DECLARO QUE A APROVAÇÃO DO PROJETO NÃO IMPLICA NO RECONHECIMENTO PELA PREFEITURA DO DIREITO DE PROPRIEDADE DO TERRENO.
	PREFEITURA MUNICIPAL DE CRUZMALTINA PROPRIETÁRIO:
	AUTOR DO PROJETO:
	RESP. TÉCNICO PELA EXECUÇÃO:
QUADRO DE ÁREAS (M2)	ESPAÇO RESERVADO PARA APROVAÇÃO
TERRENO:.....281,875m²	
AREA A REFORMAR.....181,48m²	
AREA TOTAL181,48m²	
AREA DE CALÇADA.....90,02m²	
AREA PERMEAVEL.....340,69m² (11,53%)	
ESPAÇO RESERVADO PARA APROVAÇÃO	ESPAÇO RESERVADO PARA APROVAÇÃO