


A

B

C


D

F

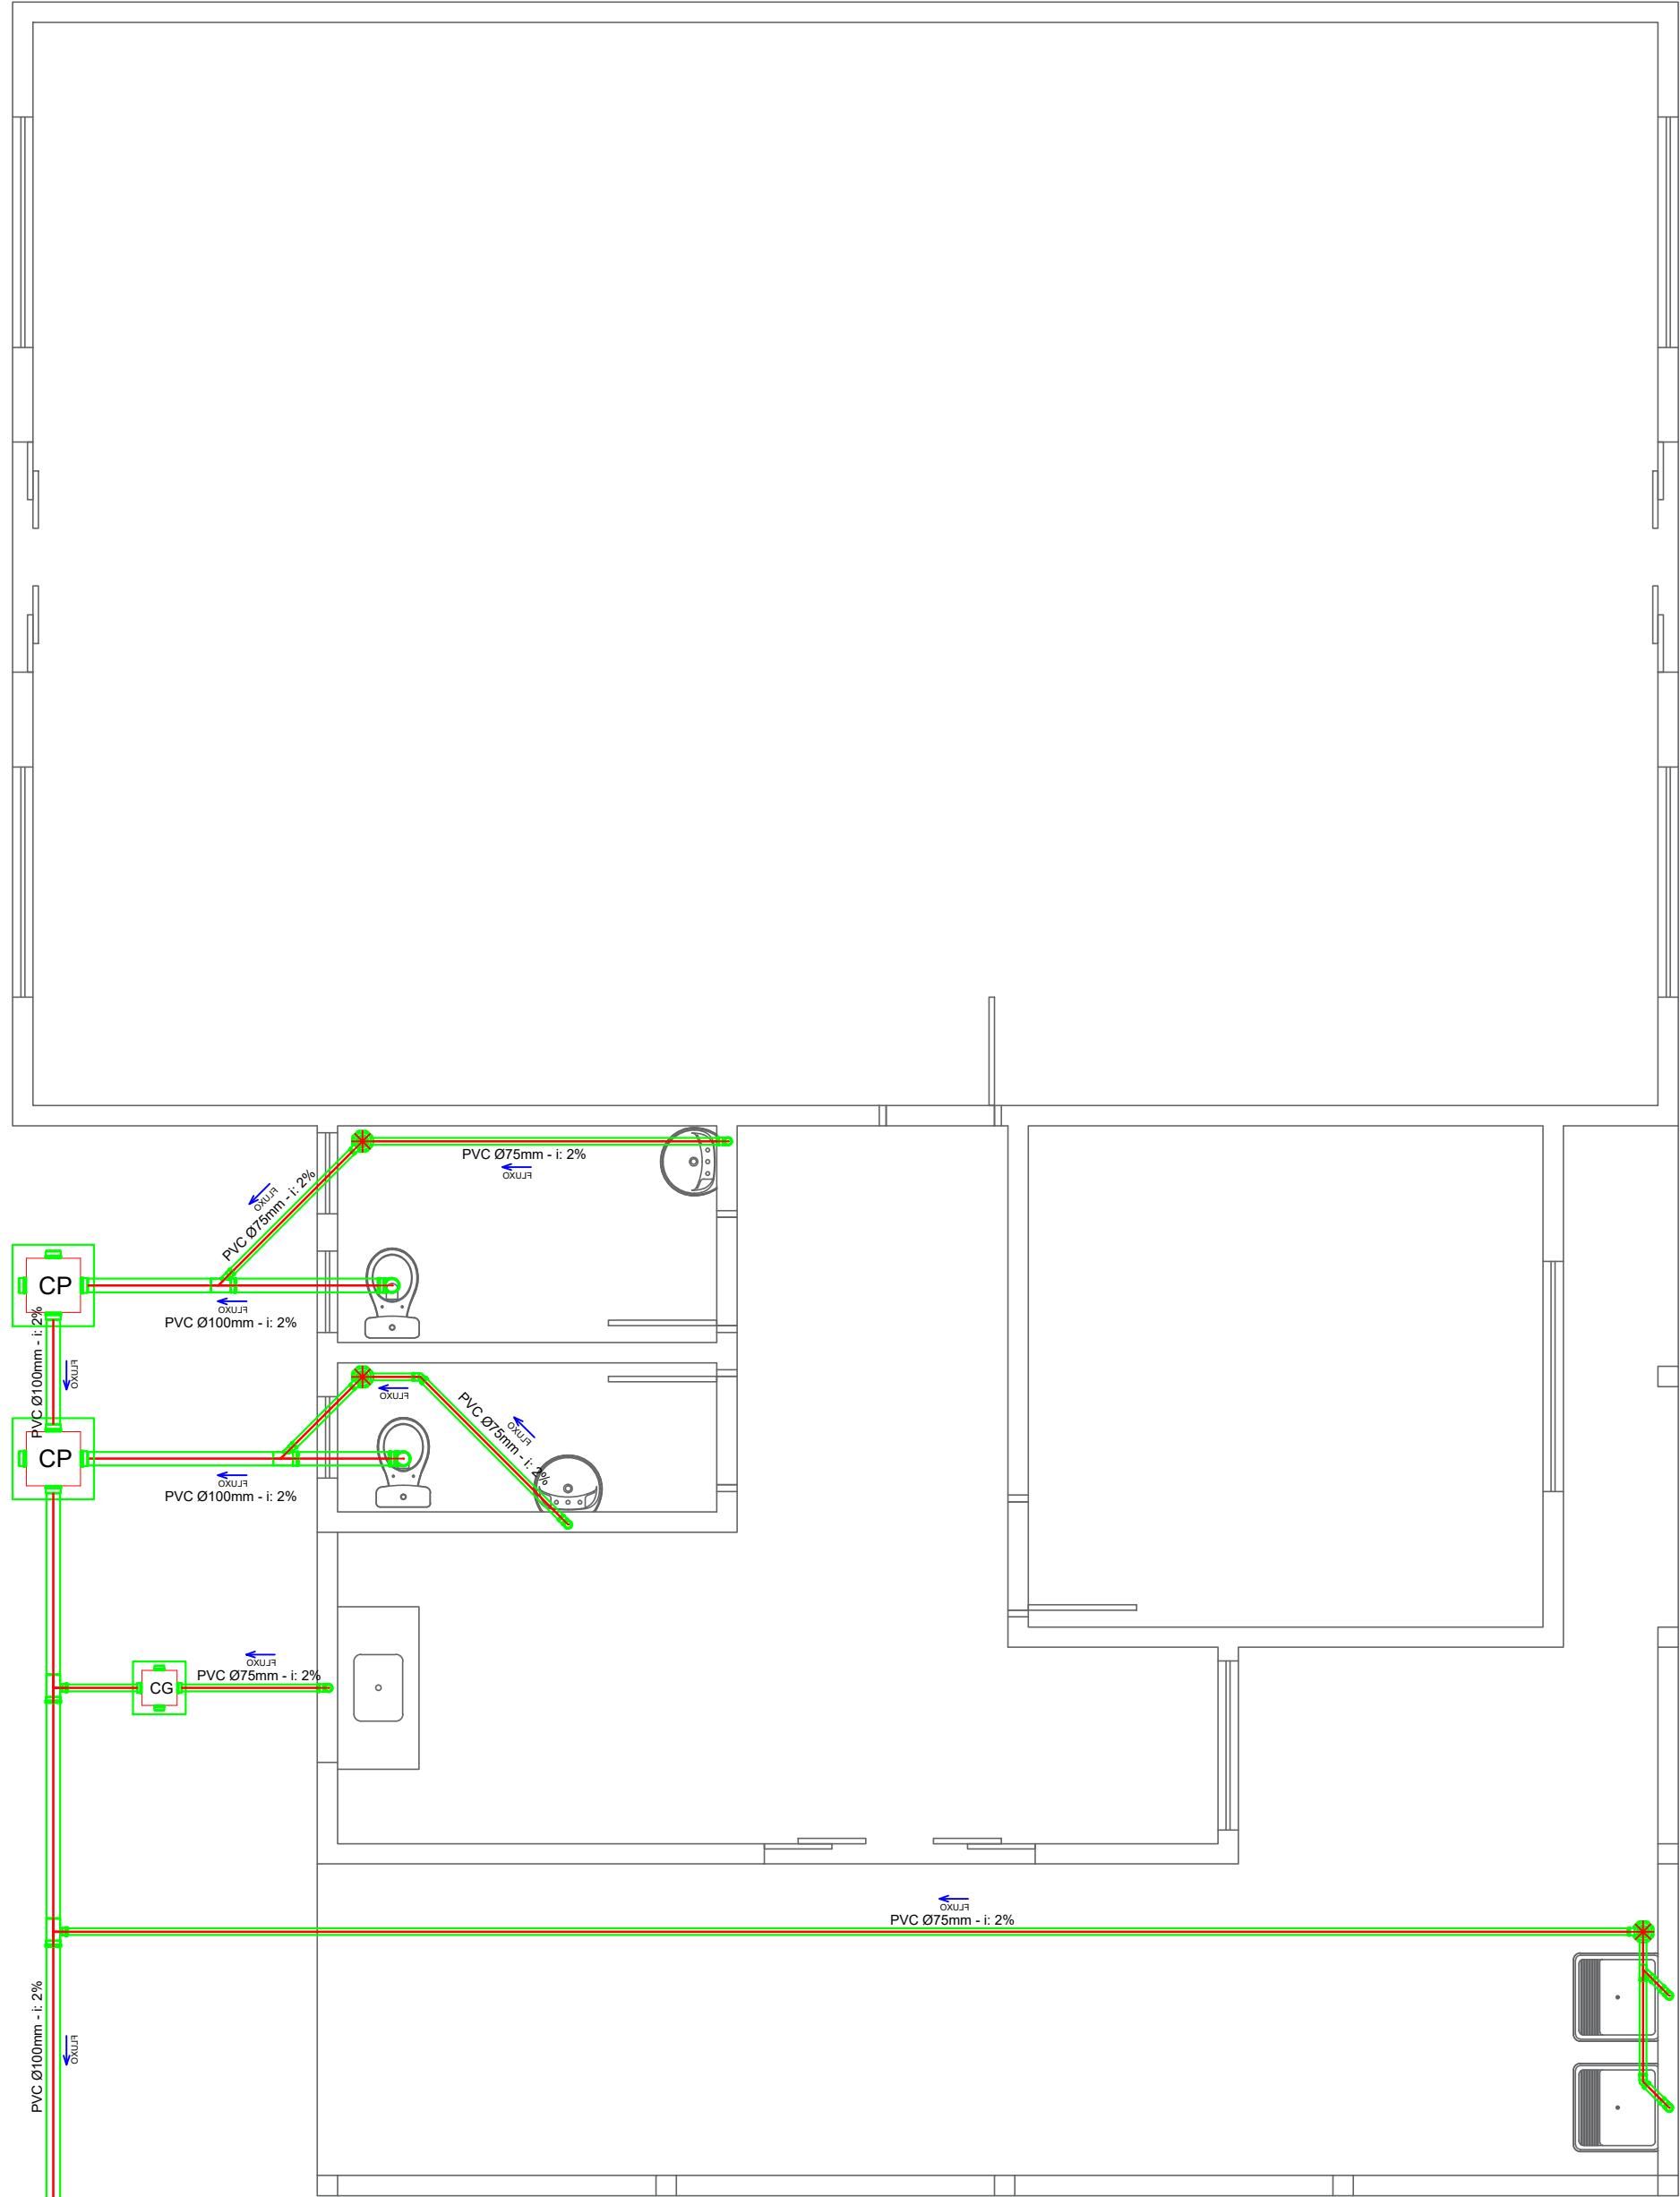


PLANTA DO ESGOTO  
ESC 1:50

FOSSA SEPTICA

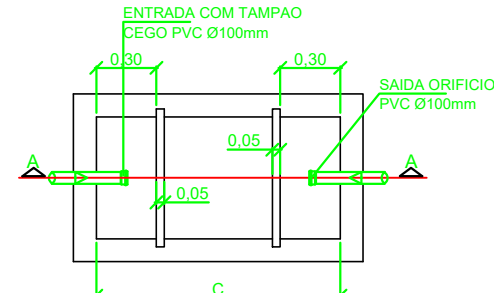


PLANTA BAIXA - FOSSA SEPTICA SEM ESCALA

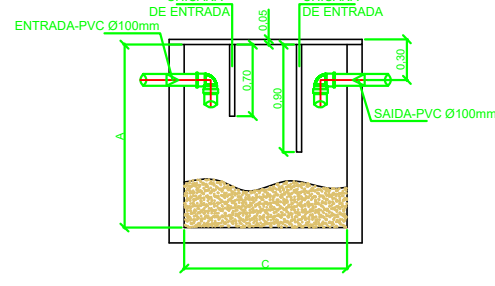


CORTE A-A - FOSSA SEPTICA SEM ESCALA

| QUANTIDADE<br>PESSOAS | DIMENSÕES INTERNAS PARA FOSSA SÉPTICA |         |        | CAPACIDADE<br>LITROS |
|-----------------------|---------------------------------------|---------|--------|----------------------|
|                       | COMPRIMENTO                           | LARGURA | ALTURA |                      |
| ATÉ 7                 | 1,60                                  | 0,80    | 1,50   | 1.535                |
| ATÉ 9                 | 1,80                                  | 0,90    | 1,50   | 1.945                |
| ATÉ 12                | 2,10                                  | 1,05    | 1,50   | 2.645                |
| ATÉ 15                | 2,35                                  | 1,15    | 1,50   | 3.240                |
| ATÉ 20                | 3,00                                  | 1,20    | 1,50   | 4.320                |

SUMIDOURO  
Ø 150

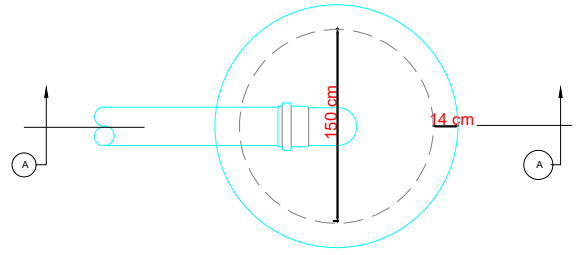


PLANTA-s/esc.

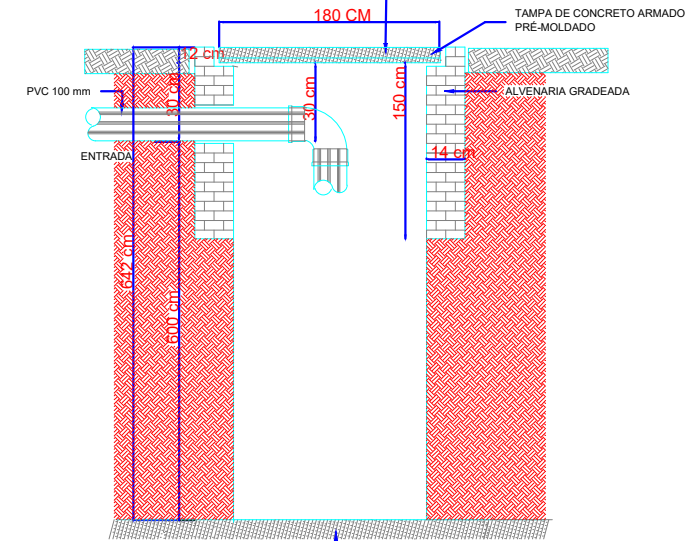


CORTE A.A-s/esc

DETALHE DE CAIXA D'ÁGUA

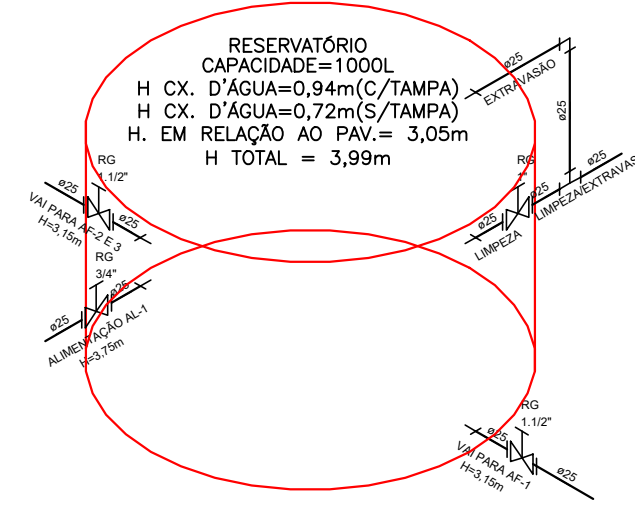


CORTE AA

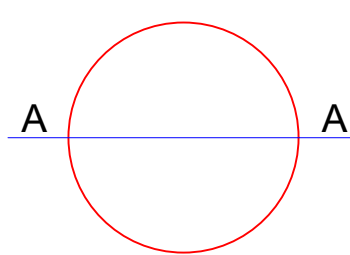


PLANTA BAIXA

DETALHES DA CAIXA D'ÁGUA  
SEM ESCALA


CAIXA DE LIGAÇÃO - INSPEÇÃO DE ESGOTO  
CE 50X50X50

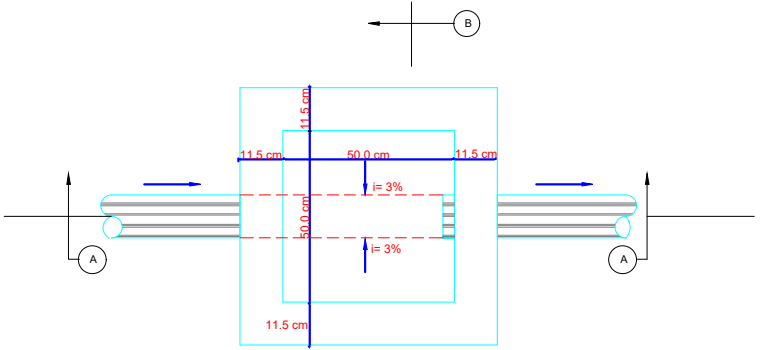


PLANTA-s/esc.

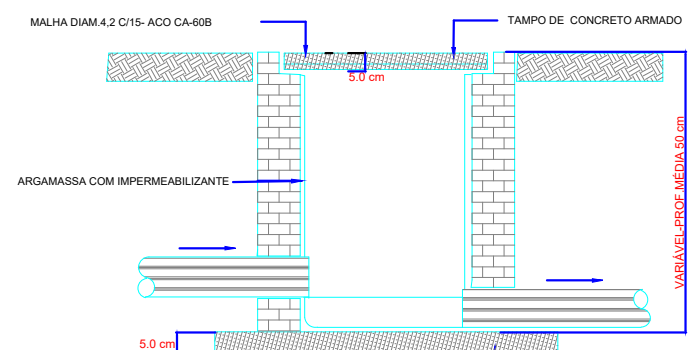

CORTE A.A-s/esc

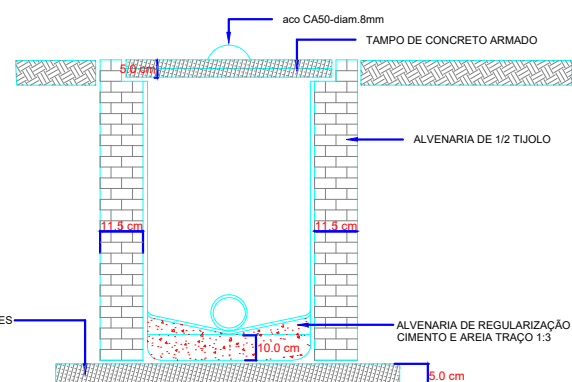

CORTE B.B-s/esc.

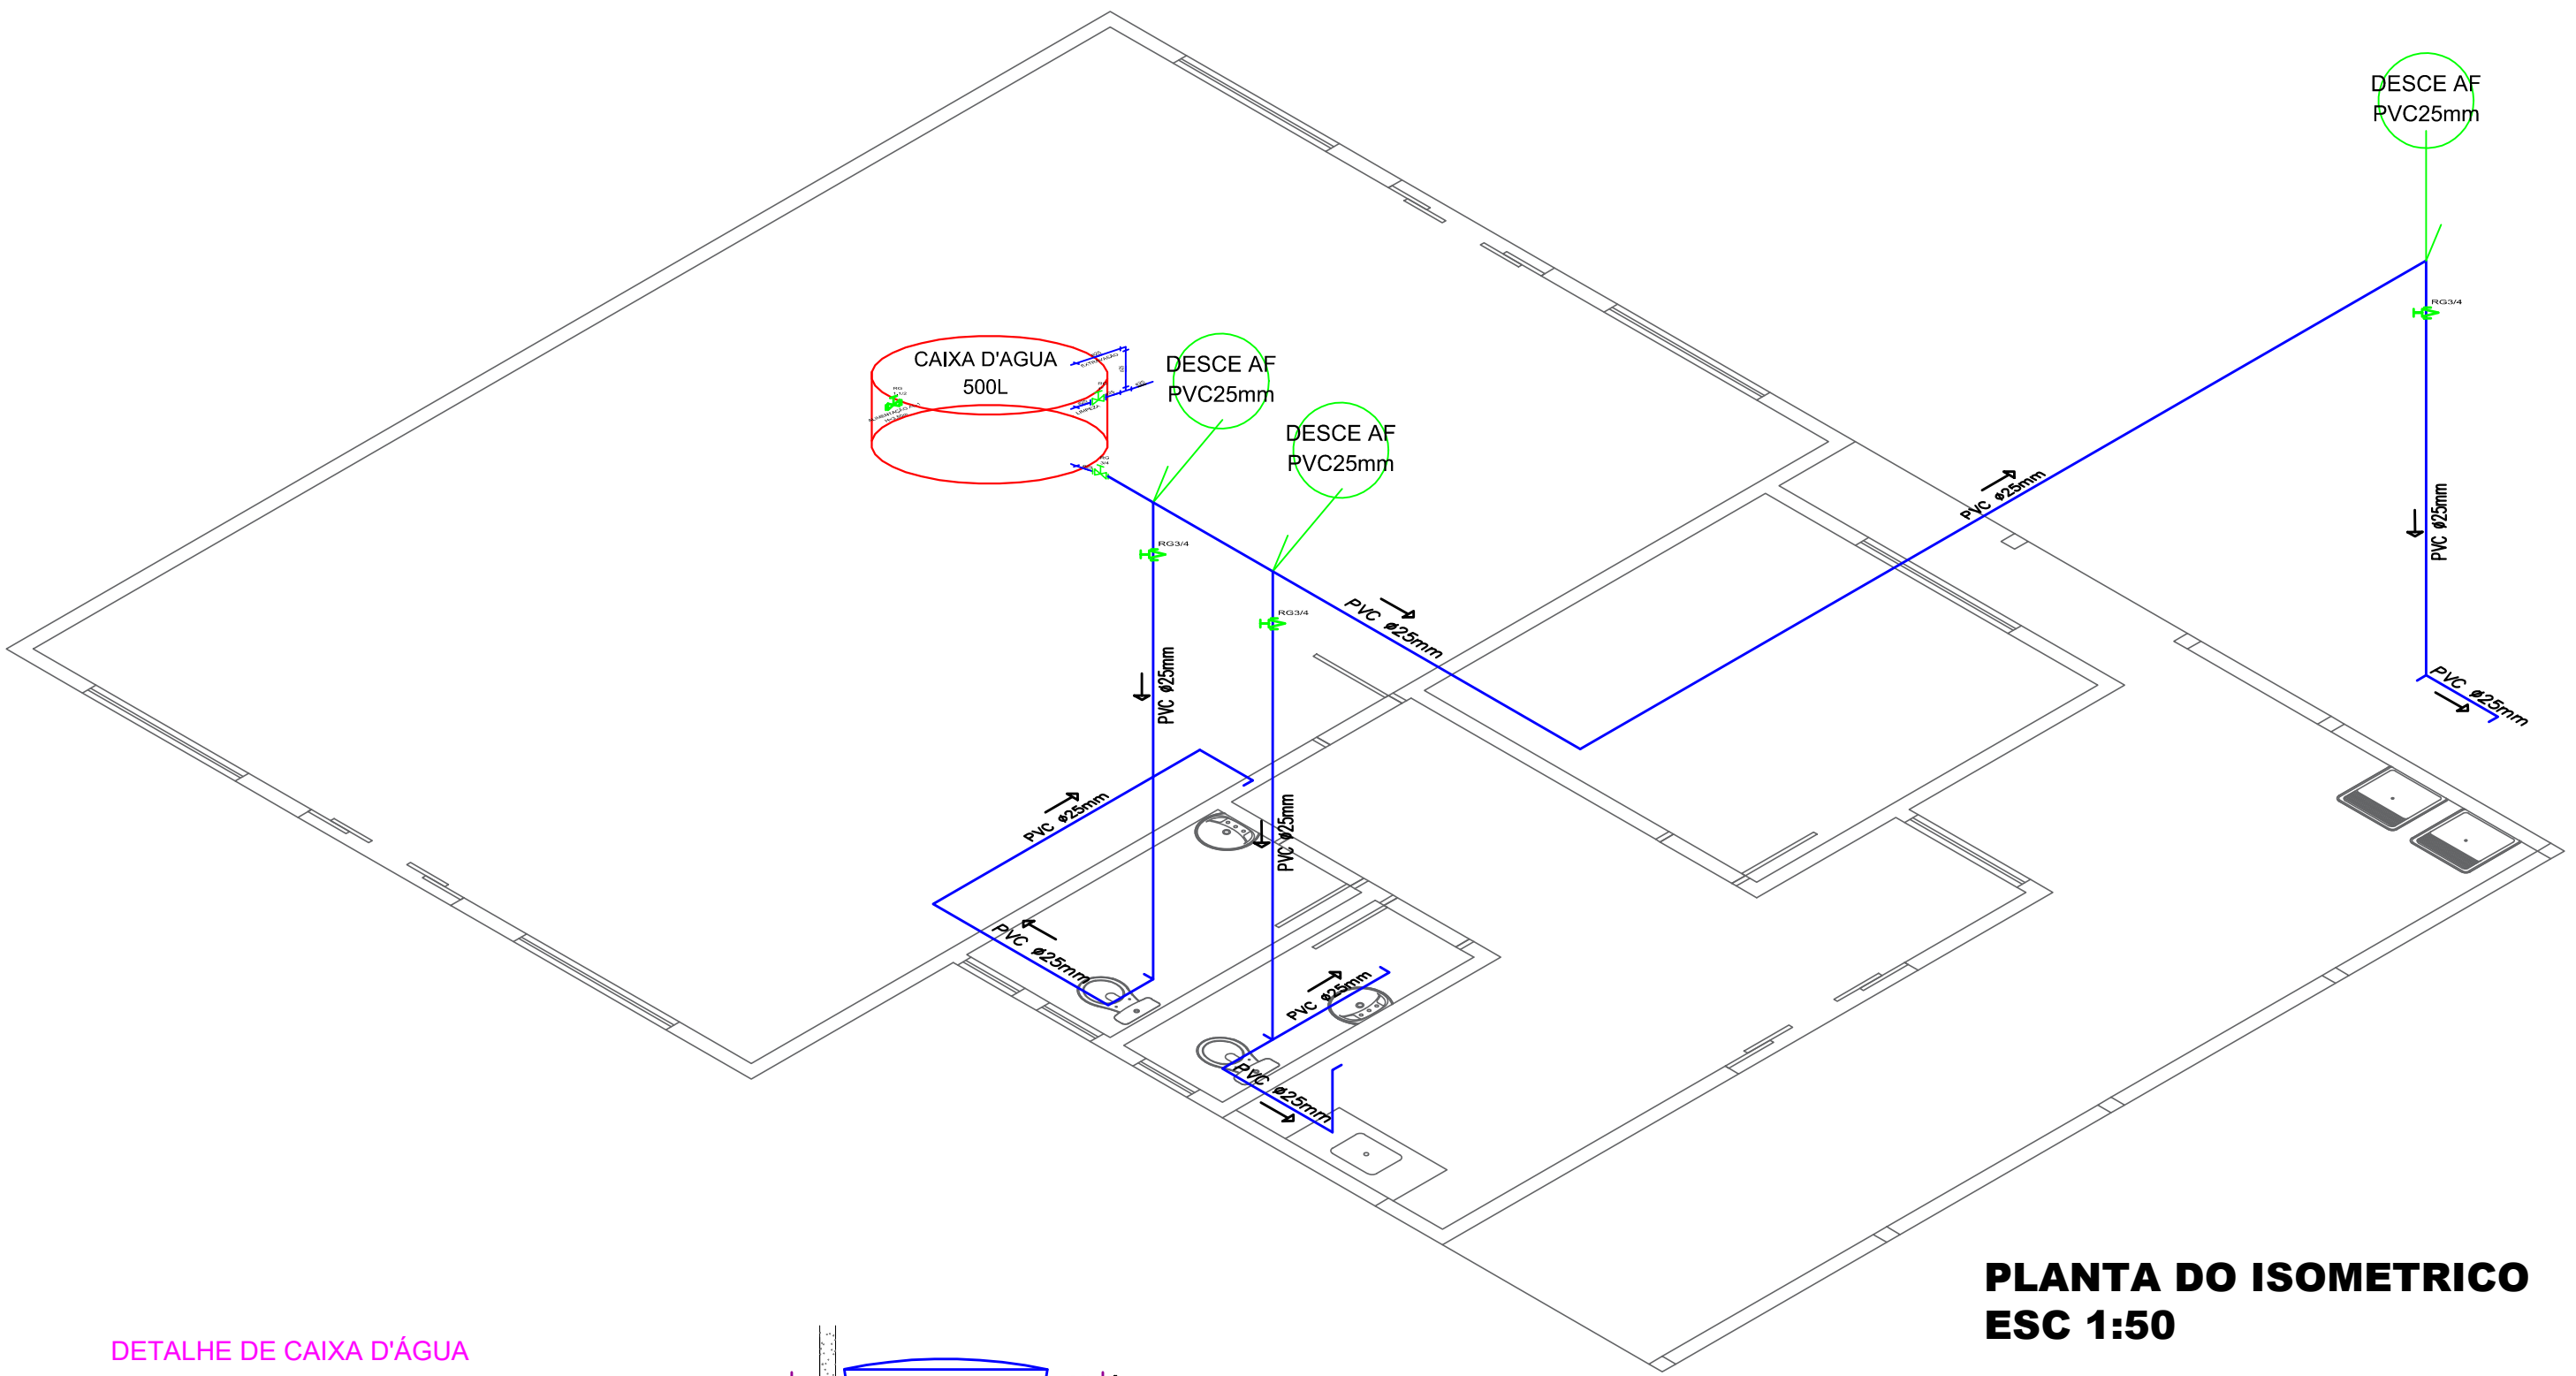

PLANTA DO ISOMETRICO  
ESC 1:50

|                                                                                           |   |                             |
|-------------------------------------------------------------------------------------------|---|-----------------------------|
| TÍTULO DA PRANCHA:<br><b>PROJETO HIDRAULICO<br/>PROJETO HIDDROSANITARIO</b>               | PRANCHA:<br><b>01/01</b>                                                                                               | ESCALAS:<br><b>INDICADA</b> |
| USO DA EDIFICAÇÃO:<br><b>REFORMA DE UMA EDIFICAÇÃO EM ALVENARIA</b>                       | ZONEAMENTO:   | COEF. APROV.:               |
| LOCAL DA OBRA:<br><b>RUA PROJETADA "B"<br/>DISTRITO JOÃO VIEIRA- CRUZMALTINA - PARANÁ</b> | DATA DO PROJETO:<br>08/10/2024                                                                                         | TAXA DE OCUPAÇÃO:           |
| PROPRIETÁRIO:<br><b>PREFEITURA MUNICIPAL DE CRUZMALTINA</b>                               | CPF/ CNPJ:   |                             |
| SITUAÇÃO SEM ESCALA                                                                       | DECLARO QUE A APROVAÇÃO DO PROJETO NÃO IMPLICA NO RECONHECIMENTO PELA PREFEITURA DO DIREITO DE PROPRIEDADE DO TERRENO. |                             |
| PREFEITURA MUNICIPAL DE CRUZMALTINA                                                       |   |                             |
| AUTOR DO PROJETO:                                                                         |   |                             |
| RESP. TÉCNICO PELA EXECUÇÃO:                                                              |   |                             |