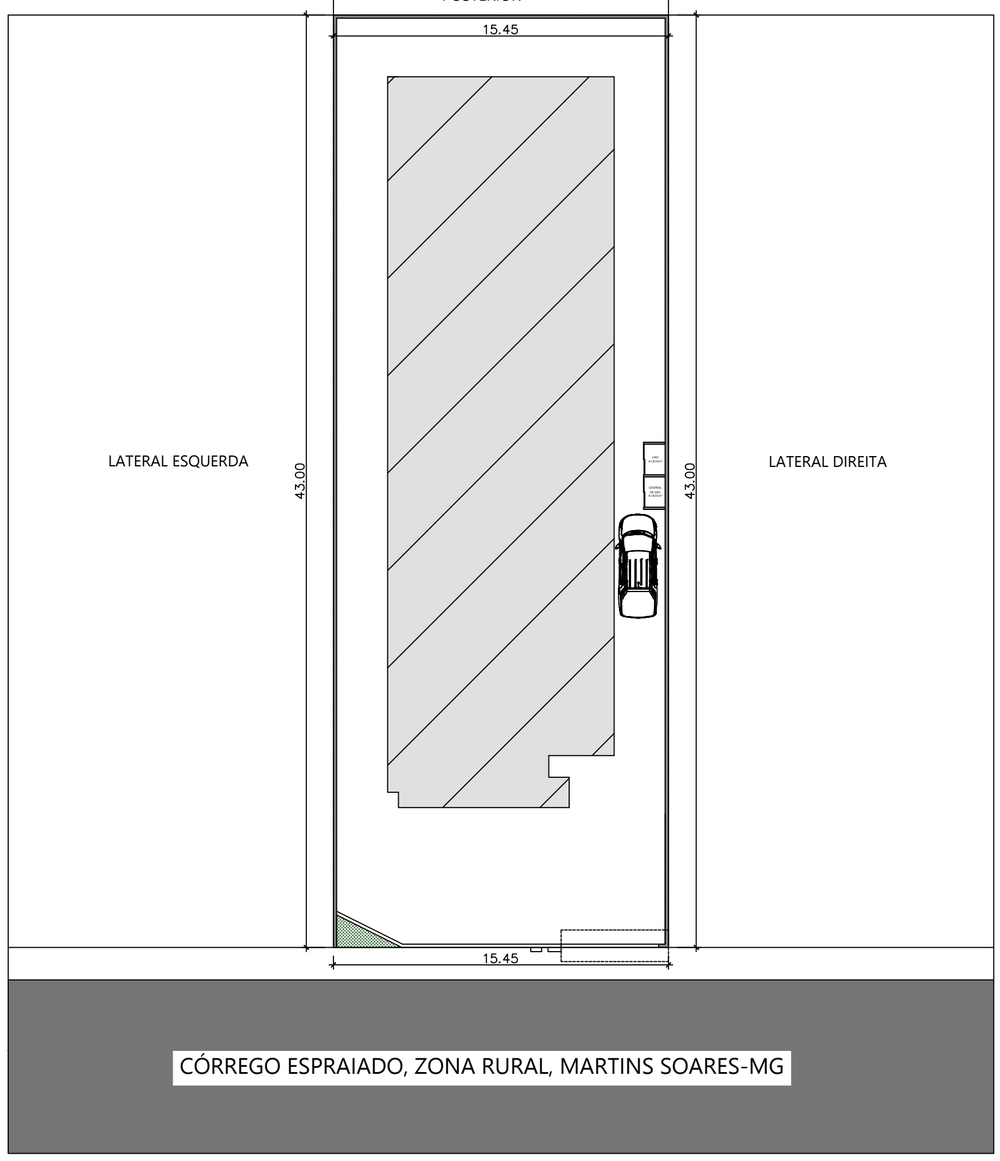

PLANTA DE SITUAÇÃO

ESCALA: 1/200



PERSPECTIVA



PERSPECTIVA



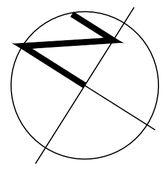

VISTA DE IMPLANTAÇÃO

ESCALA: 1/500

CORREGO ESPRAIADO, ZONA RURAL, MARTINS SOARES–MG

LATITUDE: 20°16'13.0"S
LONGITUDE: 41°50'35.9"W

ESPAÇO PARA USO DA VISA

IDENTIFICAÇÃO DO ESTABELECIMENTO		
RAZÃO SOCIAL: MUNICÍPIO DE MARTINS SOARES	NOME FANTASIA: PREFEITURA MUNICIPAL MARTINS SOARES	
UNIDADES/SETORES: ESCOLA MUNICIPAL DO ESPRAIADO SECRETARIA MUNICIPAL DE EDUCAÇÃO	CNPJ/CPF: 01615420/0001-45	
ÁREAS: A CONSTRUIR: 664,35 m² A ADEQUAR/REFORMAR: 0,00 m²	ÁREA TOTAL: 664,35 m²	
LOGRADOURO: CÓRREGO ESPRAIADO	COMPLEMENTO: ESCOLA	NÚMERO: S/N
BAIRRO/DISTRITO: ZONA RURAL	MUNICÍPIO/ESTADO: MARTINS SOARES/MG	CEP: 36972-000
RESPONSÁVEL LEGAL PELO ESTABELECIMENTO: JOSÉ SANTANA EMERICK (PREFEITO MUNICIPAL) CNPJ: 01615420/0001-45	ASSINATURA: JOSE SANTANA EMERICK:61598224620 Assinado de forma digital por JOSE SANTANA EMERICK:61598224620 Dados: 2026.03.15 15:18:01 -03'00'	

RESPONSÁVEL TÉCNICO PELO PROJETO ARQUITETÔNICO	
NOME: DANILO JÚNIO DA SILVA	
CAU/CREA: A190212-1	
ASSINATURA: DANILO JUNIO DA SILVA:62808440000127 Assinado de forma digital por DANILO JUNIO DA SILVA:62808440000127 Dados: 2026.03.15 10:42:10 -03'00'	
CONTEÚDO DA FOLHA: PROJETO ARQUITETÔNICO: PLANTA DE SITUAÇÃO, IMPLANTAÇÃO E PERSPECTIVAS FRONTAIS	DATA: 15/03/2026 FOLHA Nº: 01/09