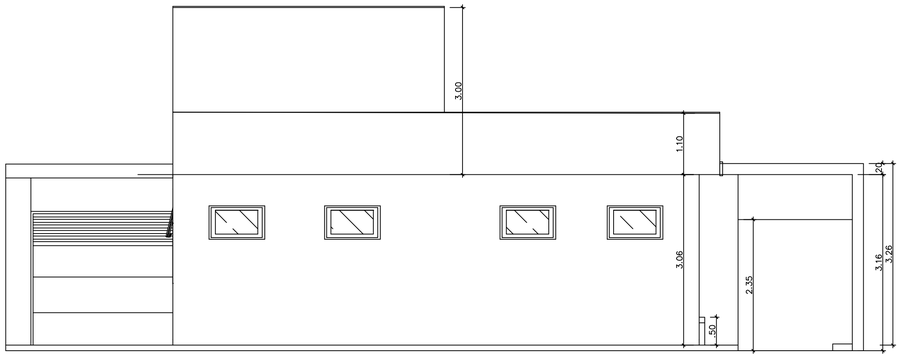

FACHADA POSTERIOR - MEDIDAS

ESCALA: 1/50

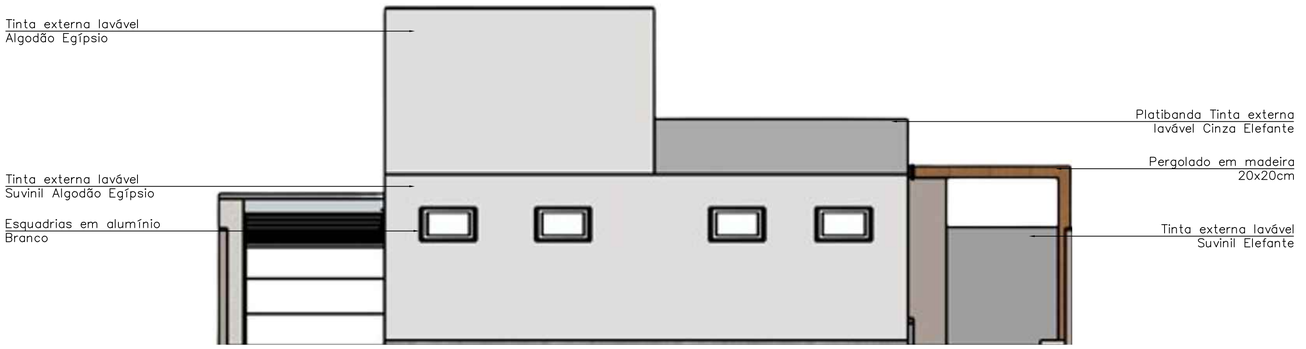

FACHADA POSTERIOR - DETALHAMENTO

ESCALA: 1/50

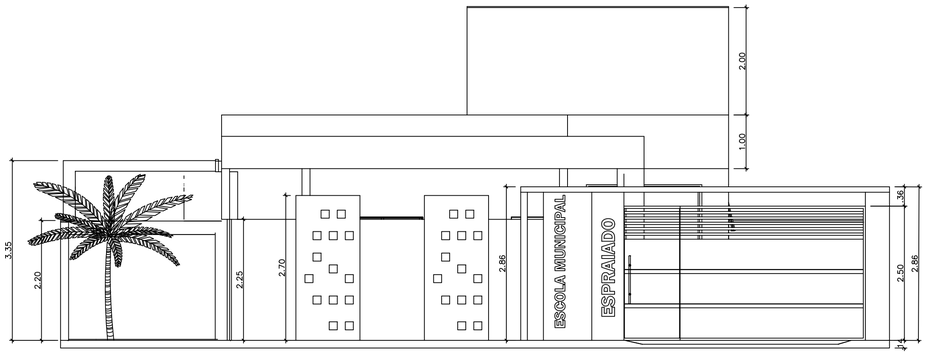

FACHADA FRONTAL - MEDIDAS

ESCALA: 1/50

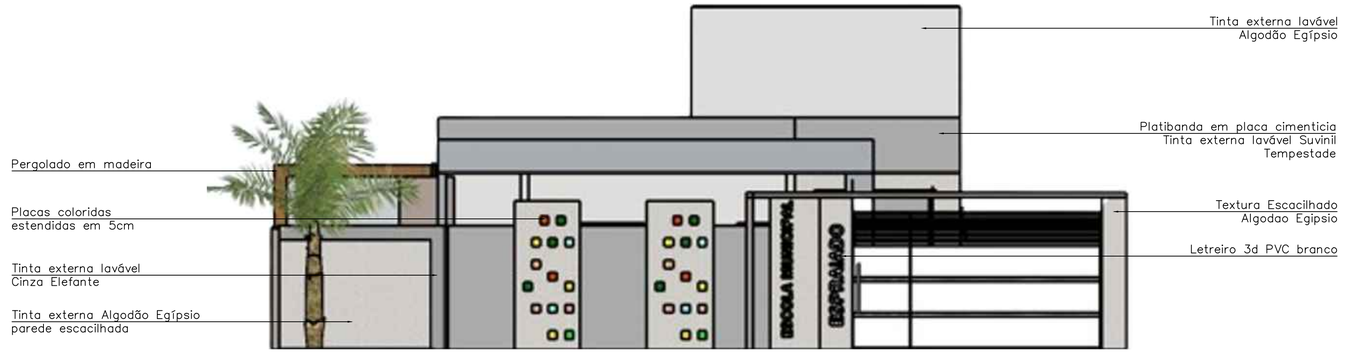

FACHADA FRONTAL DETALHAMENTO

ESCALA: 1/50

ESPAÇO PARA USO DA VISA

IDENTIFICAÇÃO DO ESTABELECIMENTO

RAZÃO SOCIAL: MUNICÍPIO DE MARTINS SOARES	NOME FANTASIA: PREFEITURA MUNICIPAL MARTINS SOARES	
UNIDADES/SETORES: ESCOLA MUNICIPAL DO ESPRAIADO SECRETARIA MUNICIPAL DE EDUCAÇÃO	CNPJ/CPF: 01615420/0001-45	
ÁREAS: A CONSTRUIR: 664,35 m² A ADEQUAR/REFORMAR: 0,00 m²	ÁREA TOTAL: 664,35 m²	
LOGRADOURO: CÓRREGO ESPRAIADO	COMPLEMENTO: ESCOLA	NÚMERO: S/N
BAIRRO/DISTRITO: ZONA RURAL	MUNICÍPIO/ESTADO: MARTINS SOARES/MG	CEP: 36972-000
RESPONSÁVEL LEGAL PELO ESTABELECIMENTO: JOSÉ SANTANA EMERICK (PREFEITO MUNICIPAL) CNPJ: 01615420/0001-45	ASSINATURA:	

RESPONSÁVEL TÉCNICO PELO PROJETO ARQUITETÔNICO

NOME: DANILO JÚNIO DA SILVA

CAU/CREA: A190212-1

ASSINATURA:

DANILO JUNIO DA SILVA:62808440000127

Assinado de forma digital por DANILO JUNIO DA SILVA:62808440000127
Dados: 2026.03.15 10:41:35 -03'00'

CONTEÚDO DA FOLHA: PROJETO ARQUITETÔNICO: PLANTA DE SITUAÇÃO, IMPLANTAÇÃO E PERSPECTIVAS FRONTAIS	DATA: 15/03/2026
	FOLHA Nº: 08/09