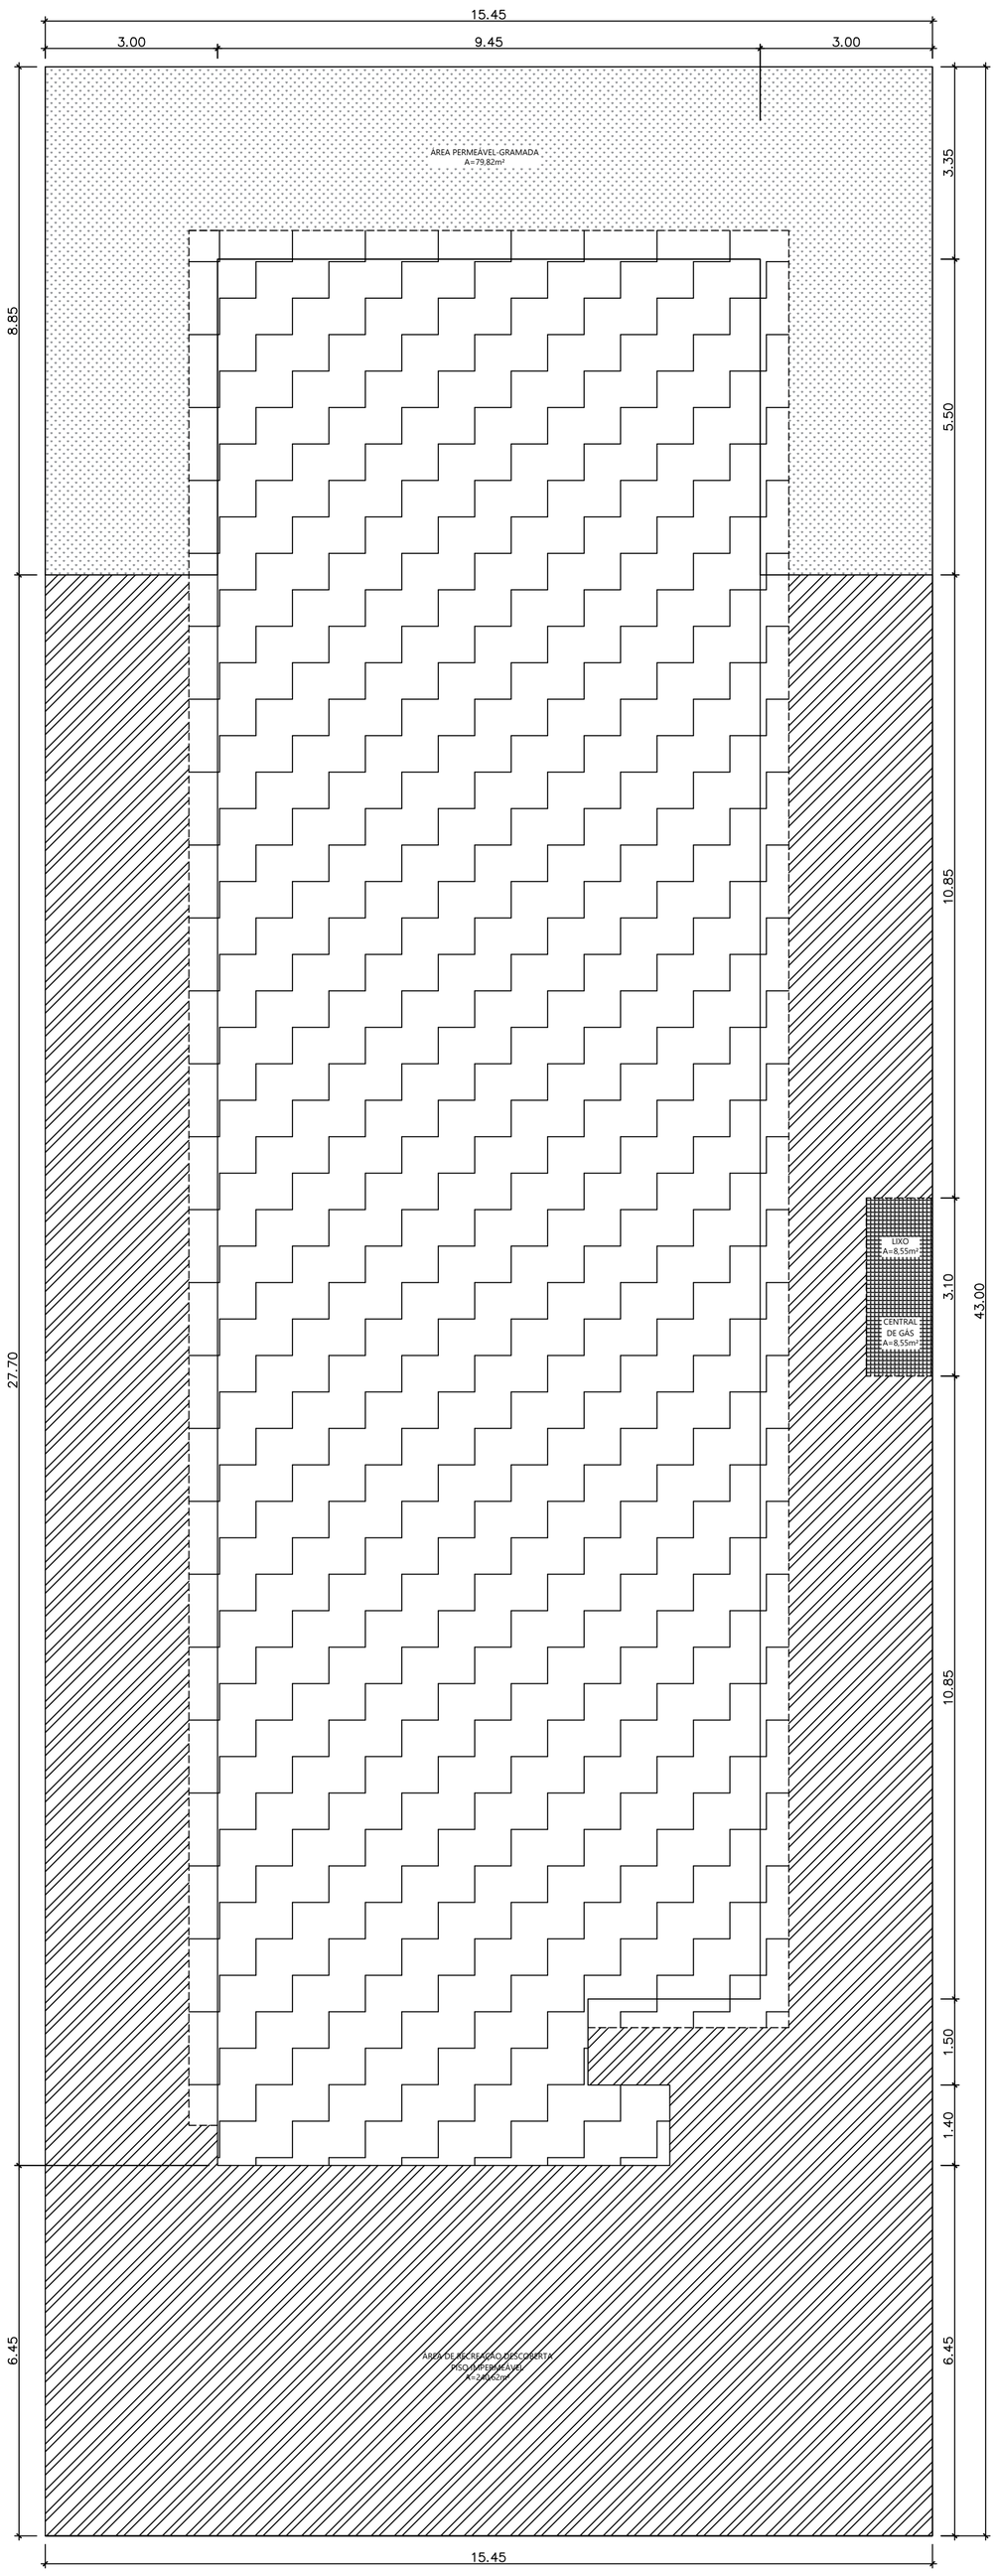

MEMORIAL DE CÁLCULO

ESCALA: 1/75

ÁREA PERMEÁVEL GRAMADA
79,82 m²

ÁREA EDIFICAÇÃO PRINCIPAL
345,41 (COBERTURA)

ÁREA EXTERNA IMPERMEÁVEL
240,62 m²

ÁREA DE RESÍDUO E GÁS
17,10 m²

MEMORIAL DE CÁLCULO

EDIFICAÇÃO PRINCIPAL	
Responsável pelo levantamento	Danilo Júnio da Silva CAU A 190212-1

AMBIENTES	ÁREA m²
PÁTIO COBERTO/REFEITÓRIO	62,40
ADMINISTRAÇÃO/SECRETARIA	12,19
ACESSO FUNCIONÁRIOS	6,36
DML	3,00
DESPENSA	8,55
COZINHA	13,95
SALA DE AULA 01	45,90
SALA DE AULA 02	45,90
CIRCULAÇÃO INTERNA	34,78
ÁREA DE APOIO	9,62
ACESSO VERTICAL	6,66
PNE MASCULINO	5,87
PNE FEMININO	5,87
SANITÁRIOS MASCULINO	12,35
SANITÁRIOS FEMININO	11,94
PAREDES E DEMAIS DETALHES	15,19

ÁREA TOTAL	300,53
Considerando a área de cobertura com projeção	345,41

ÁREAS EXTERNAS	
Responsável pelo levantamento	Danilo Júnio da Silva CAU A 190212-1

DESCRIÇÃO	ÁREA m²
ÁREA DE RECREAÇÃO	240,62
ÁREA PERMEÁVEL - GRAMADA	79,82
ÁREA PERMEÁVEL - GRAMADA	5,70
CENTRAL DE GÁS	8,55
ABRIGO DE RESÍDUOS	8,55
PAREDES E DEMAIS DETALHES	20,58

ÁREA TOTAL	363,82

SOMATÓRIO GERAL DAS ÁREAS	
Responsável pelo levantamento	Danilo Júnio da Silva CAU A 190212-1

DESCRIÇÃO	ÁREA m²
EDIFICAÇÃO PRINCIPAL	300,53
ÁREAS EXTERNAS GERAIS	363,82

ÁREA TOTAL	664,35

ESPAÇO PARA USO DA VISA

IDENTIFICAÇÃO DO ESTABELECIMENTO *

RAZÃO SOCIAL: MUNICÍPIO DE MARTINS SOARES		NOME FANTASIA: PREFEITURA MUNICIPAL MARTINS SOARES
UNIDADES/SETORES: ESCOLA MUNICIPAL DO ESPRAIADO SECRETARIA MUNICIPAL DE EDUCAÇÃO		CNPJ/CPF: 01615420/0001-45
ÁREAS: A CONSTRUIR: 664,35 m² A ADEQUAR/REFORMAR: 0,00 m²		ÁREA TOTAL: 664,35 m²
LOGRADOURO: CÓRREGO ESPRAIADO		COMPLEMENTO: ESCOLA / NÚMERO: S/N
BAIRRO/DISTRITO: ZONA RURAL	MUNICÍPIO/ESTADO: MARTINS SOARES/MG	CEP: 36972-000
RESPONSÁVEL LEGAL PELO ESTABELECIMENTO: JOSÉ SANTANA EMERICK (PREFEITO MUNICIPAL) CNPJ: 01615420/0001-45		ASSINATURA:

RESPONSÁVEL TÉCNICO PELO PROJETO ARQUITETÔNICO

NOME: DANILO JÚNIO DA SILVA

CAU/CREA: A190212-1

ASSINATURA:

DANILO JUNIO DA SILVA:62808440000127

Assinado de forma digital por DANILO JUNIO DA SILVA:62808440000127
Dados: 2026.03.15 10:45:40 -03'00'

CONTEÚDO DA FOLHA:	DATA:
PROJETO ARQUITETÔNICO: PLANTA DE COBERTURA/LOCAÇÃO	15/03/2026
	FOLHA Nº: 09/09