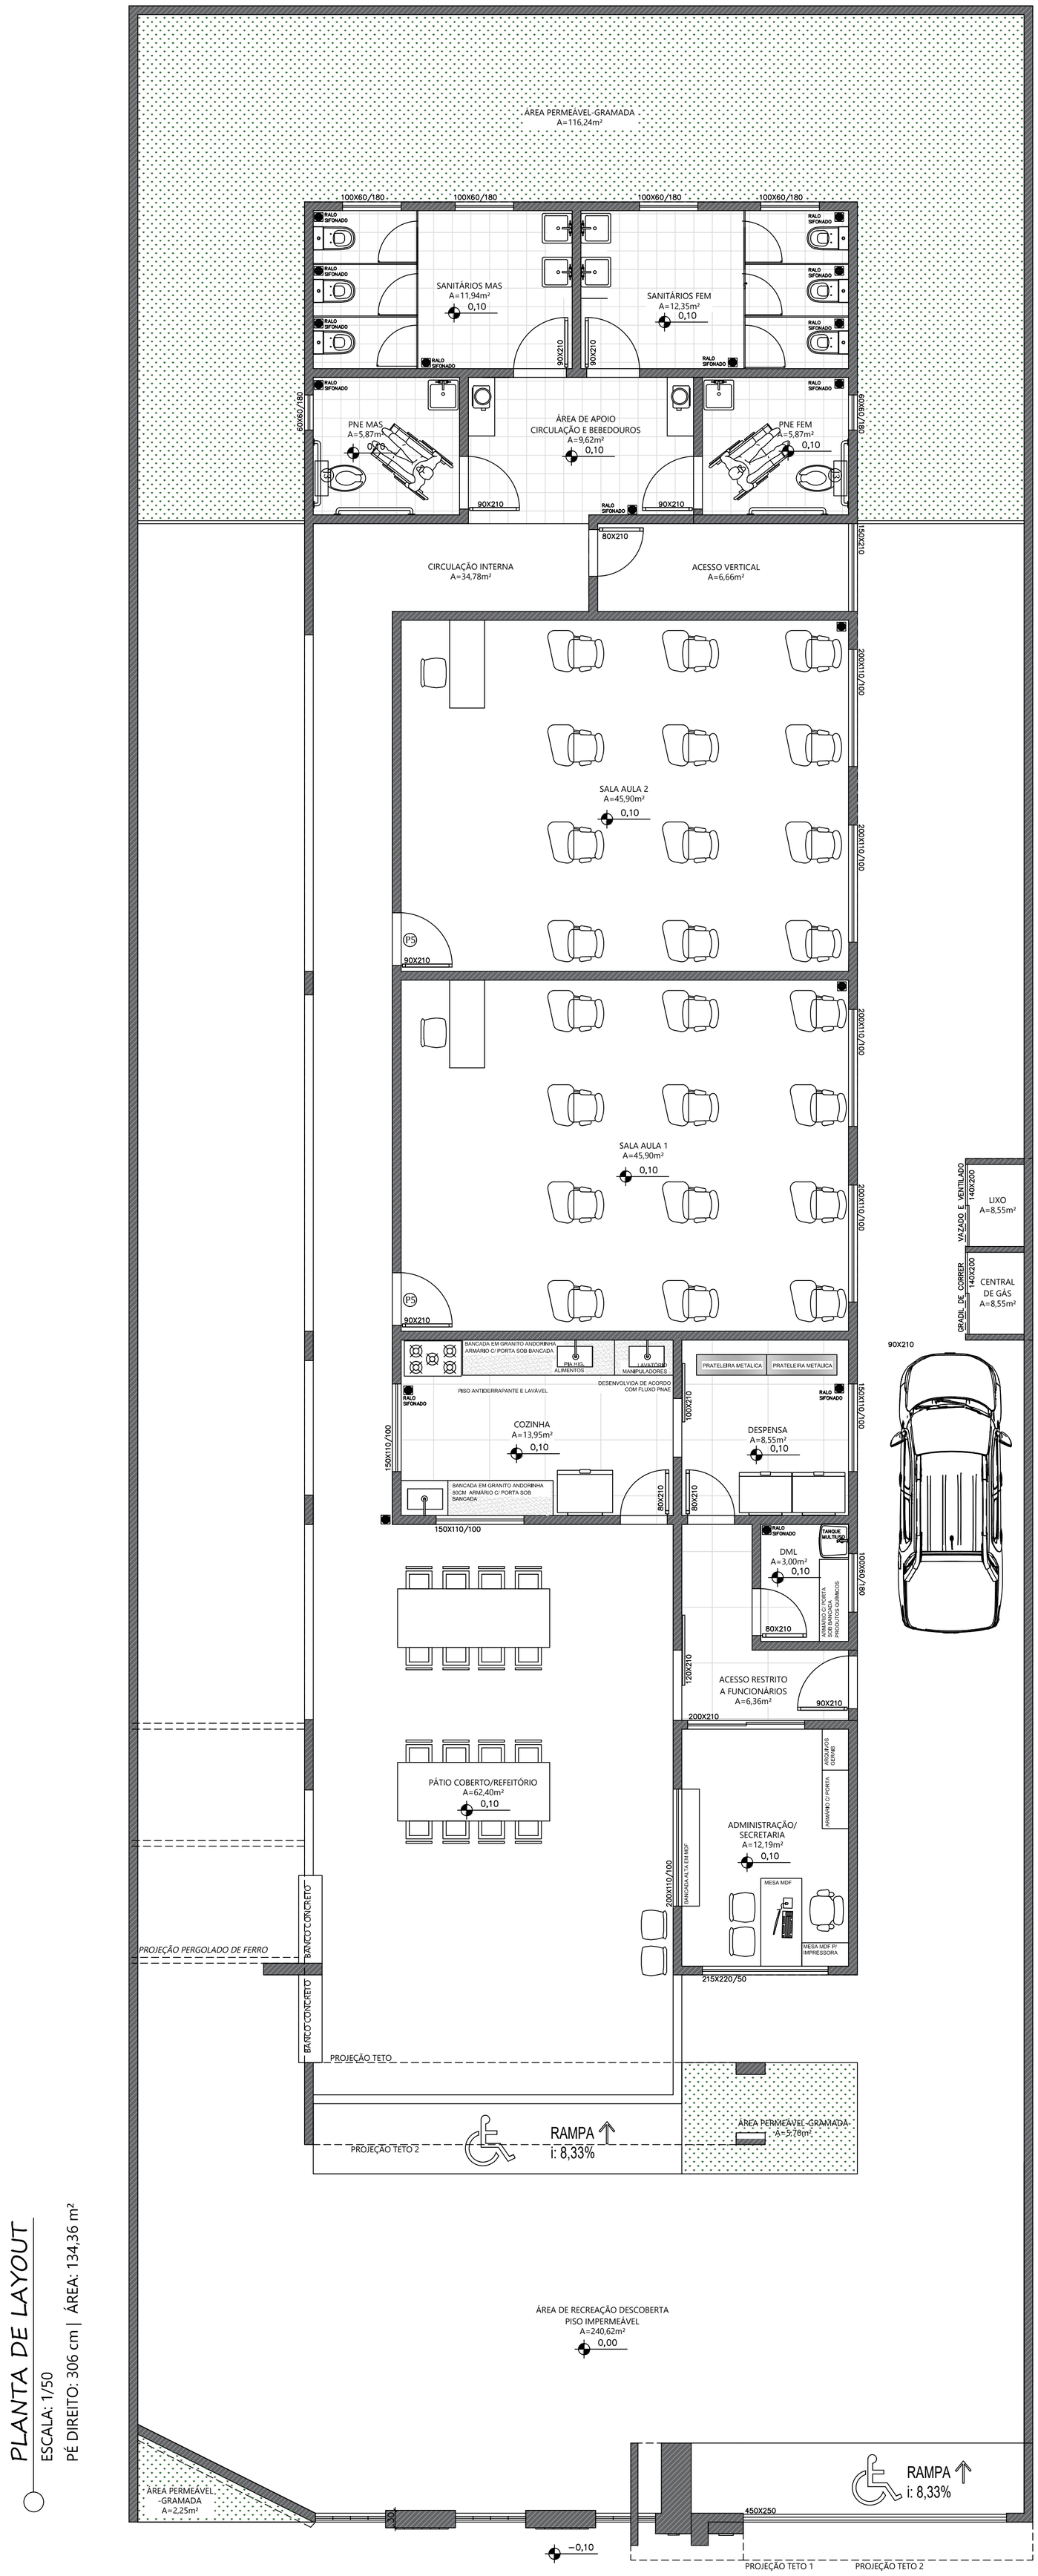


PLANTA DE LAYOUT

ESCALA: 1/50

PÉ DIREITO: 306 cm | ÁREA: 134,36 m²

ESPAÇO PARA USO DA VISA

IDENTIFICAÇÃO DO ESTABELECIMENTO

RAZÃO SOCIAL: MUNICÍPIO DE MARTINS SOARES	NOME FANTASIA: PREFEITURA MUNICIPAL MARTINS SOARES
UNIDADES/SETORES: ESCOLA MUNICIPAL DO ESPRAIADO SECRETARIA MUNICIPAL DE EDUCAÇÃO	CNPJ/CPF: 01615420/0001-45
ÁREAS: A CONSTRUIR: 664,35 m² A ADEQUAR/REFORMAR: 0,00 m²	ÁREA TOTAL: 664,35 m²
LOGRADOURO: CÓRREGO ESPRAIADO	COMPLEMENTO: ESCOLA / NÚMERO: S/N
BAIRRO/DISTRITO: ZONA RURAL	MUNICÍPIO/ESTADO: MARTINS SOARES/MG / CEP: 36972-000
RESPONSÁVEL LEGAL PELO ESTABELECIMENTO: JOSÉ SANTANA EMERICK (PREFEITO MUNICIPAL) CNPJ: 01615420/0001-45	ASSINATURA:

RESPONSÁVEL TÉCNICO PELO PROJETO ARQUITETÔNICO

NOME: DANILO JÚNIO DA SILVA

CAU/CREA: A190212-1

ASSINATURA:

DANILO JUNIO DA SILVA:62808440000127

Assinado de forma digital por DANILO JUNIO DA SILVA:62808440000127
Dados: 2026.03.15 10:42:42 -03'00'

CONTEÚDO DA FOLHA: PROJETO ARQUITETÔNICO: PLANTA DE COBERTURA/LOCAÇÃO	DATA: 15/03/2026 FOLHA Nº: 02/09