



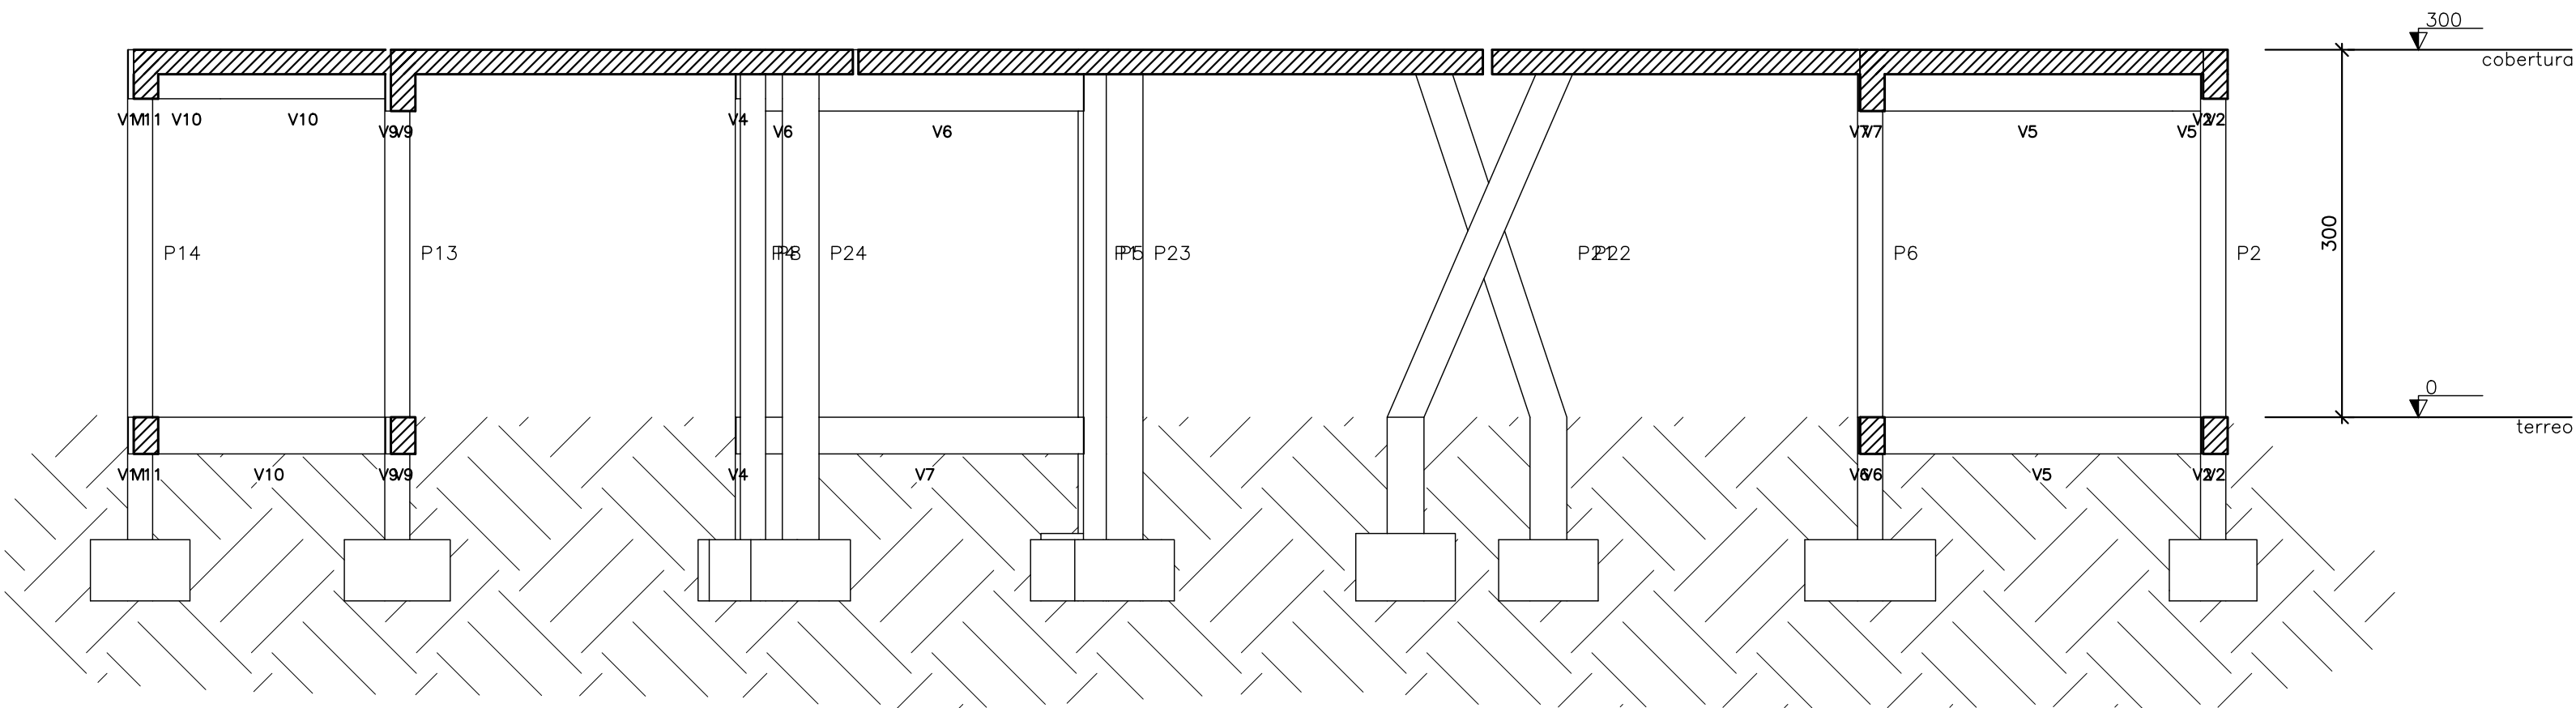

Corte A-A
escala 1:50

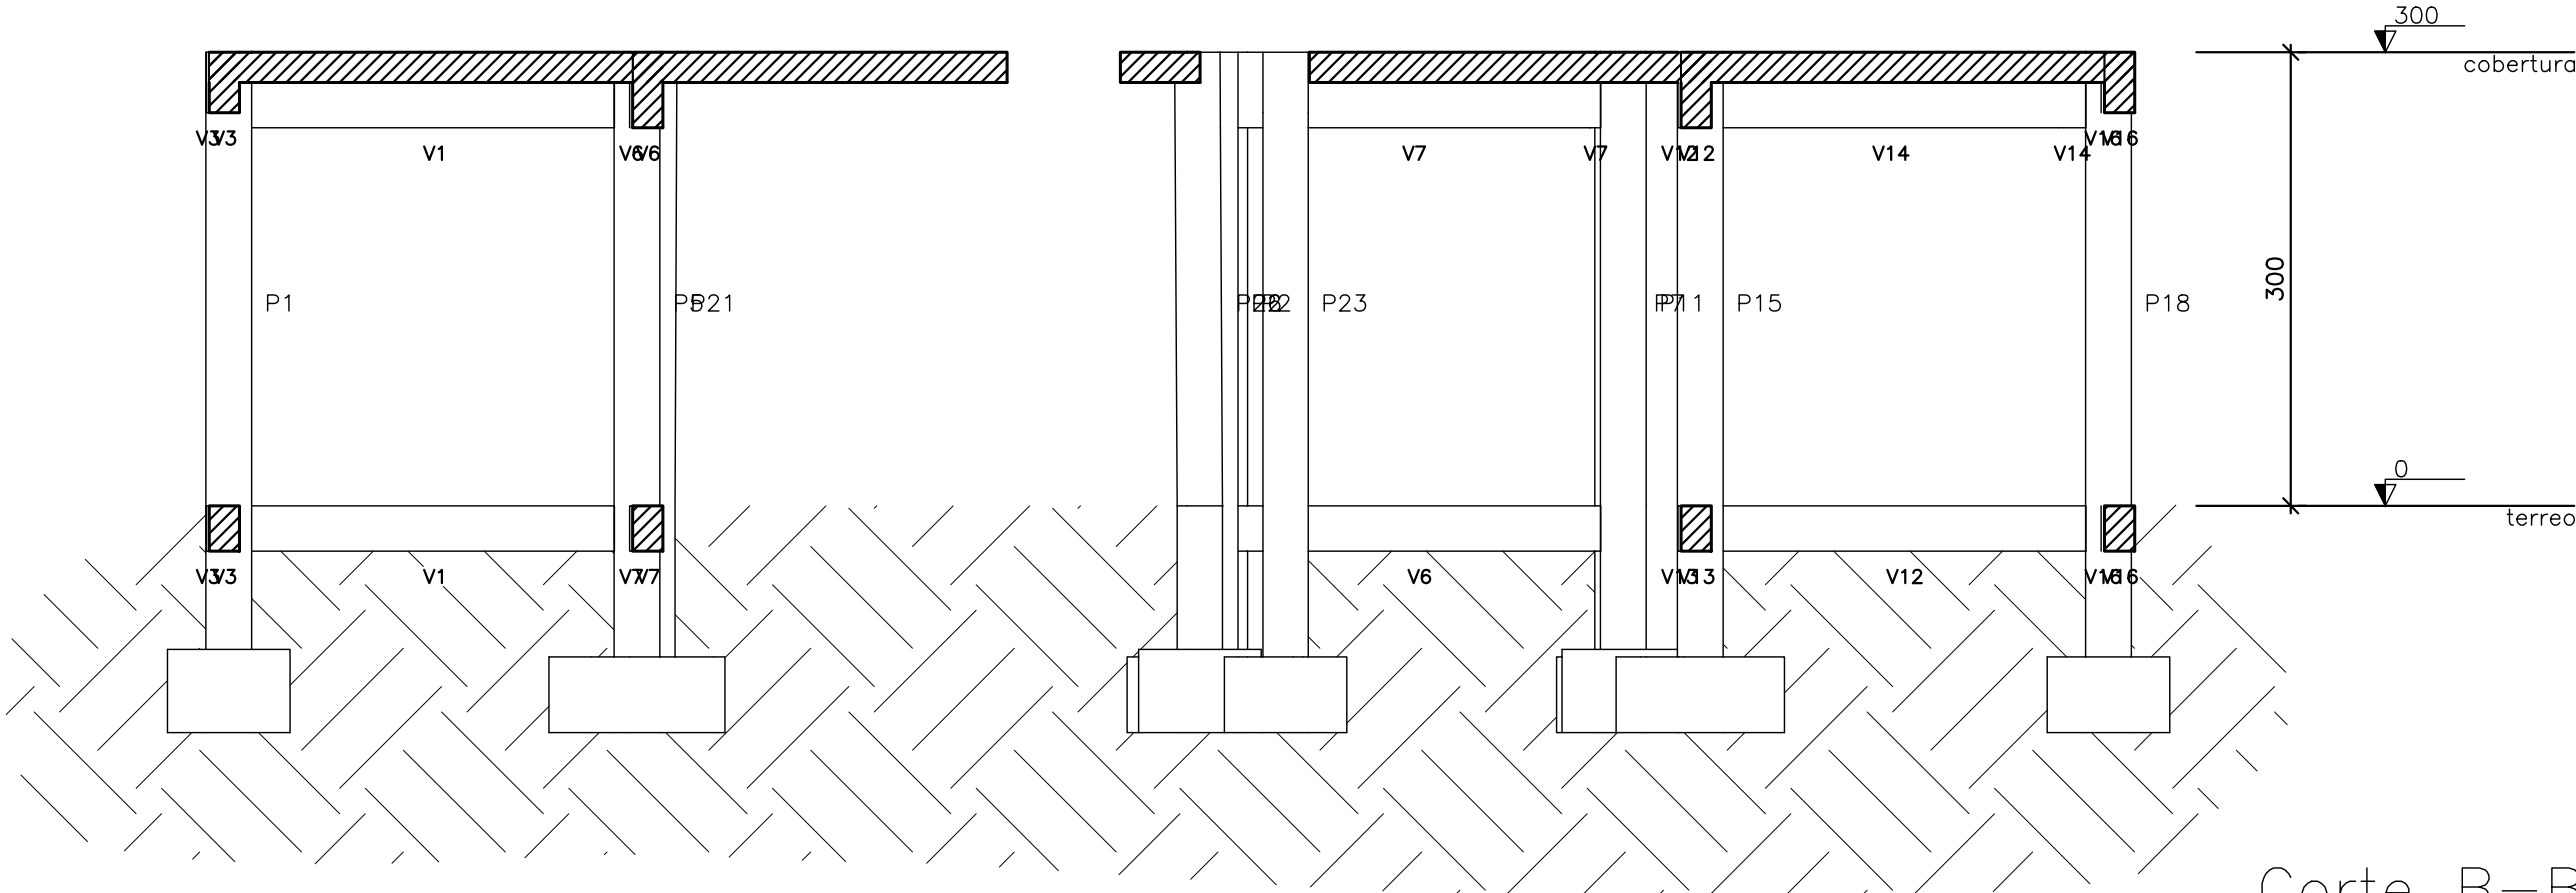

Corte B-B
escala 1:50

- NOTAS DE PROJETO:
- 1 - CONCRETO $f_{ck} \geq 30$ MPa
 - 2 - MÓDULO DE ELASTICIDADE SECANTE DO CONCRETO = 20000 MPa
 - 3 - COBRIMENTO FUNDAÇÕES + 3,0 CM PARA OS PILARETES E 4,0 CM PARA AS SAPATAS E BLOCOS DE FUNDAÇÃO
 - 4 - COBRIMENTO VIGAS E PILARES + 2,5 CM
 - 5 - COBRIMENTO DAS LAJES = 2,5 CM
 - 6 - USAR EM TODAS AS LAJES MALHA DE AÇO Q196 PARA COMBATE A FISURAÇÃO
 - 7 - AÇO CA-50 E CA-60
 - 8 - PARA FAZER FUROS EM VIGAS, LAJES OU ALTERAR QUALQUER DETALHE, CONSULTE O PROJETISTA ESTRUTURAL
 - 9 - TODAS AS MEDIDAS DE PROJETO SE ENCONTRAM EM CENTÍMETROS

TIPO DE EMISSÃO:		(A) PRELIMINAR	(B) PARA APROVAÇÃO	(C) PARA CORRETO	(D) PARA COTAÇÃO	(E) PARA CONSTRUÇÃO	(F) CONFORME SOLICITADO	(G) CONFORME CONSTRUÍDO	(H) CANCELADO
REV.	DATA:	TIPO	DES	CO	APR	DESCRIÇÃO DAS REVISÕES:			



GONDIM & SILVA

Soluções estruturais, prevenção e combate a incêndios

PROJETO ESTRUTURAL

OBRA: COABERA - MINAS GERAIS.

RESPONSÁVEL TÉCNICO:

MATHEUS OLIVEIRA SILVA
CREA: MG 212.457/0

PROPRIETÁRIO:

PREFEITURA MUNICIPAL DE COABERA

DATA: 30/06/2025

ESCALA: INDICADA

ARQUIVO: DETALHAMENTO DOS BLOCOS DE FUNDAÇÃO DO PAVIMENTO TRAVAMENTO 01 (NIVEL -0,00) - PARTE II

FOLHA

08

REVISÃO

00

0

1

2

3

4

5

6

7

8

9

10