

ESTRADA DE ACESSO A FERRUGINHA, ZONA RURAL DE GOIABEIRA–MG
OS TRECHOS VARIAM CONFORME PROJETOS

Meio-fio pré-moldado em concreto 12x16.7x35x80

Ver detalhe 01

Calçamento bloquete de concreto espessura = 8,00 CM

Ver detalhe 02

Sarjeta espessura = 10,00 CM

SEÇÃO TRANSVERSAL - MEIO FIO E SARJETA
SEM ESCALA


Colchão de aréia espessura = 6,00 CM

Detalhe 01

DETALHE 04 - MEIO FIO
SEM ESCALA


CORTE A – A

Detalhe 03

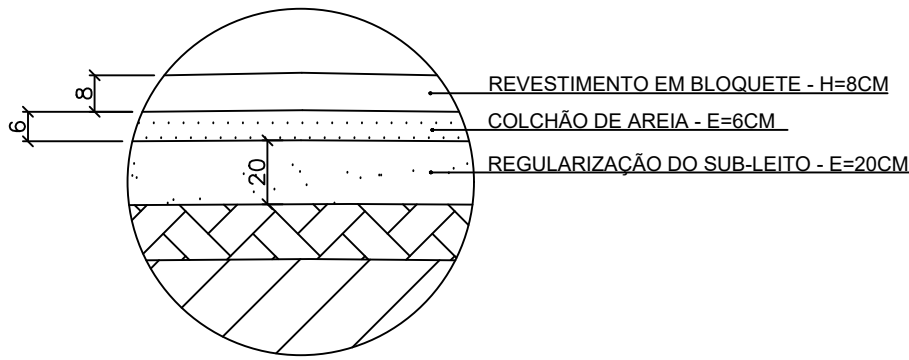

DETALHE 02 - CORTE CAMADAS: BLOQUETES
SEM ESCALA


Detalhe 02

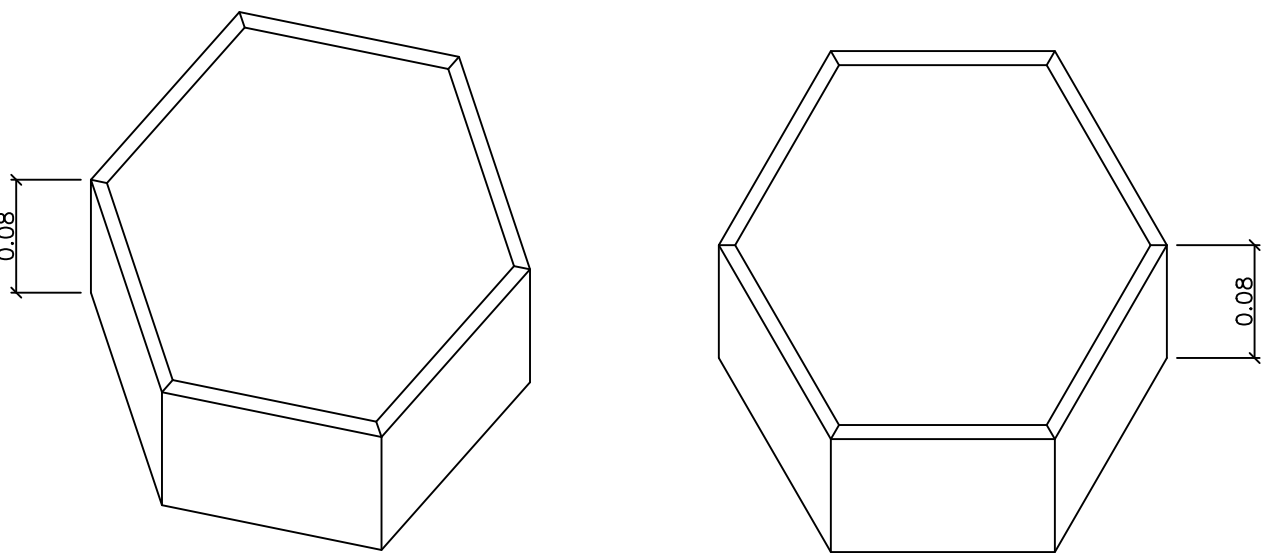


PERSPECTIVA

DETALHE 03 - BLOCO SEXTAVADO
SEM ESCALA

Altura	Comprimento	Largura	Piça/m2	Resistência
8,00 cm	25,00 cm	25,00 cm	17	>=35 Mpa


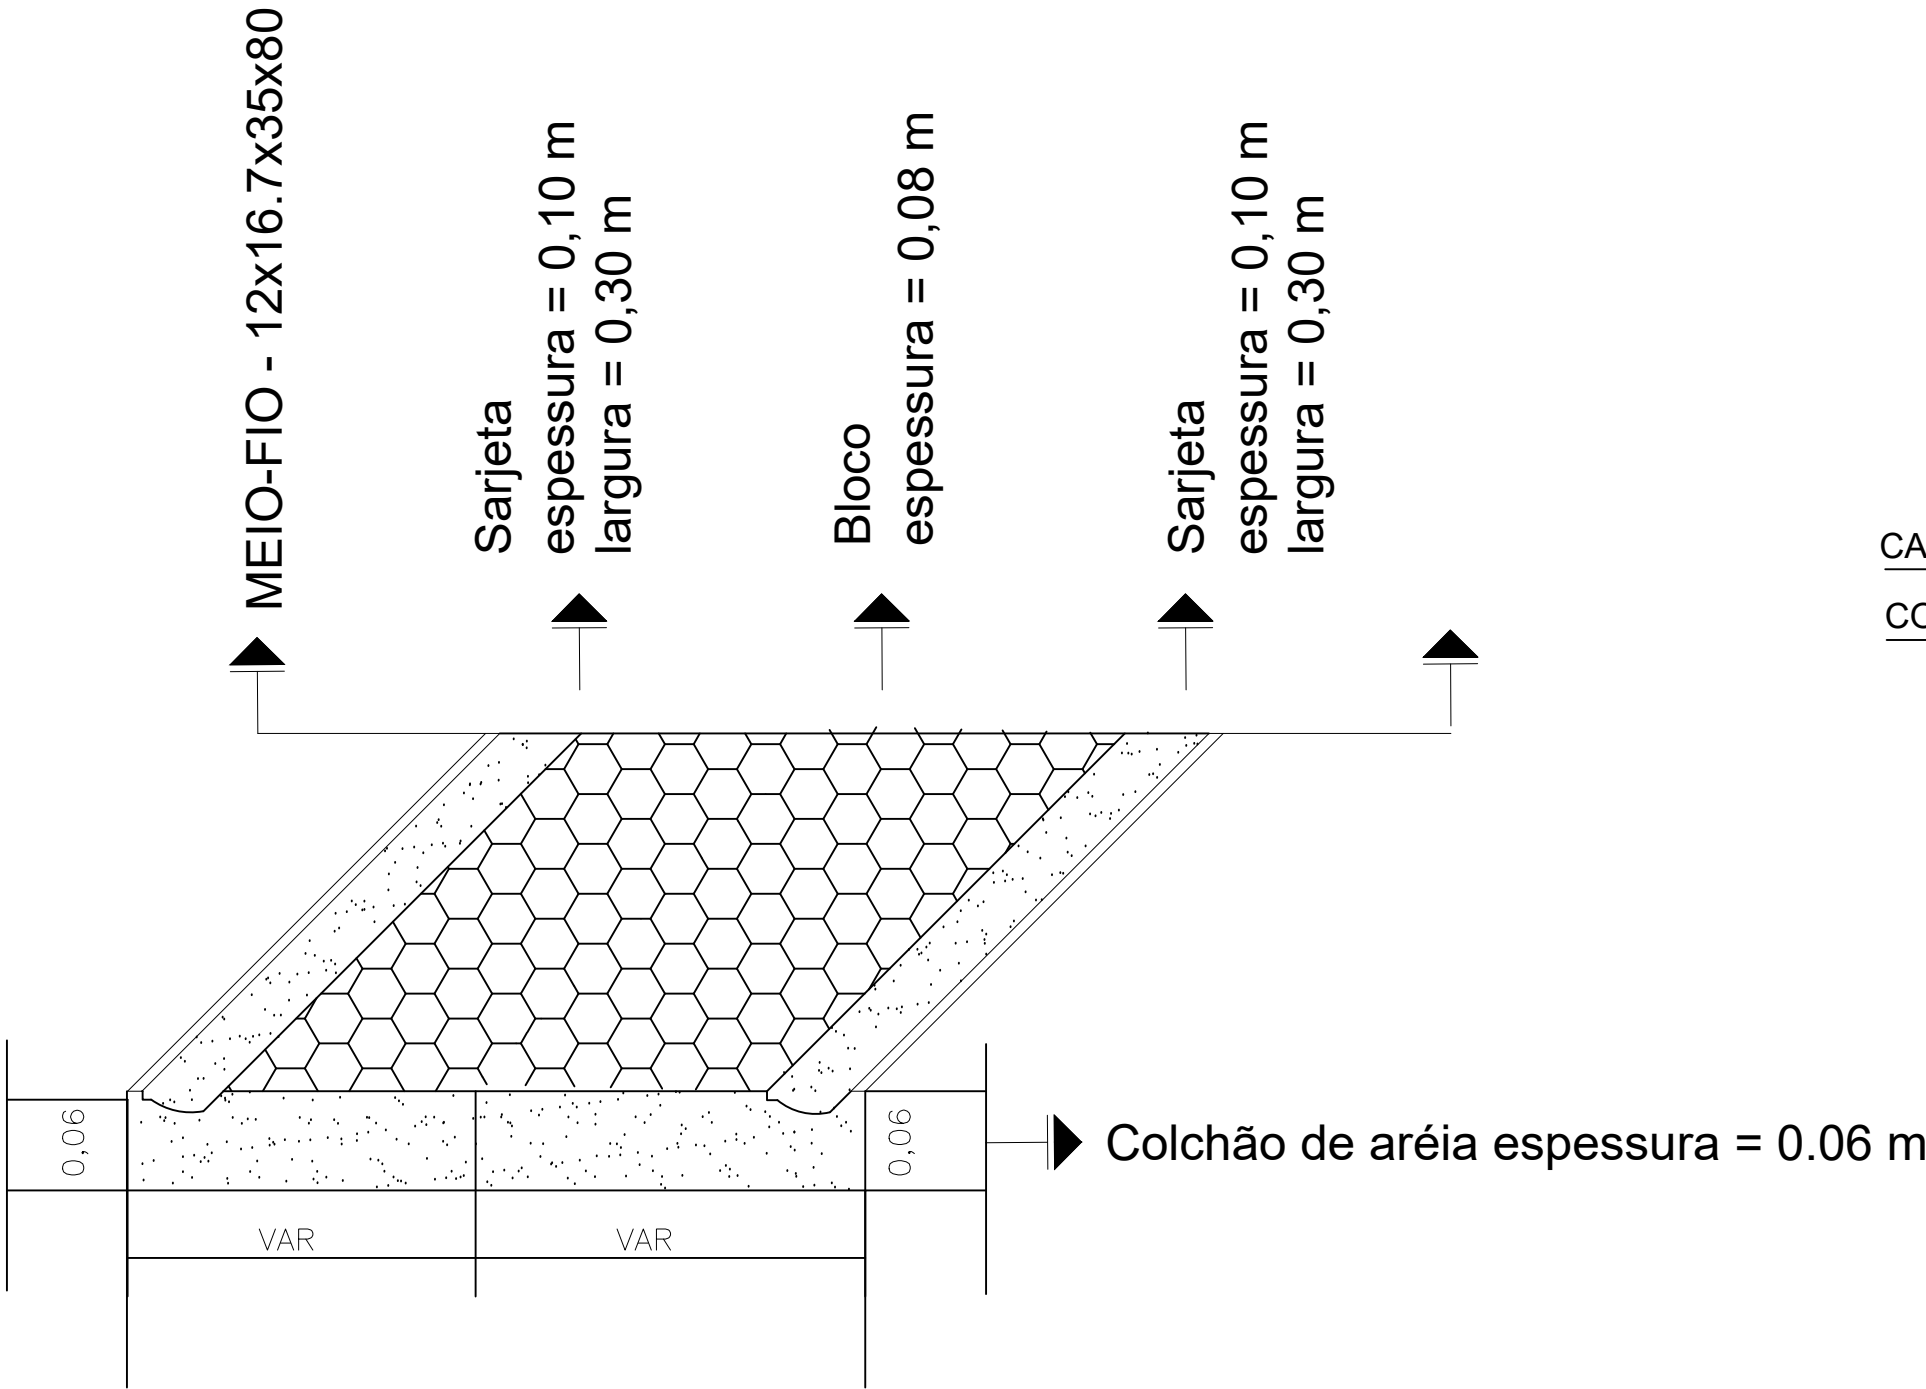


DETALHE - DO CALÇAMENTO DE RUAS
SEM ESCALA

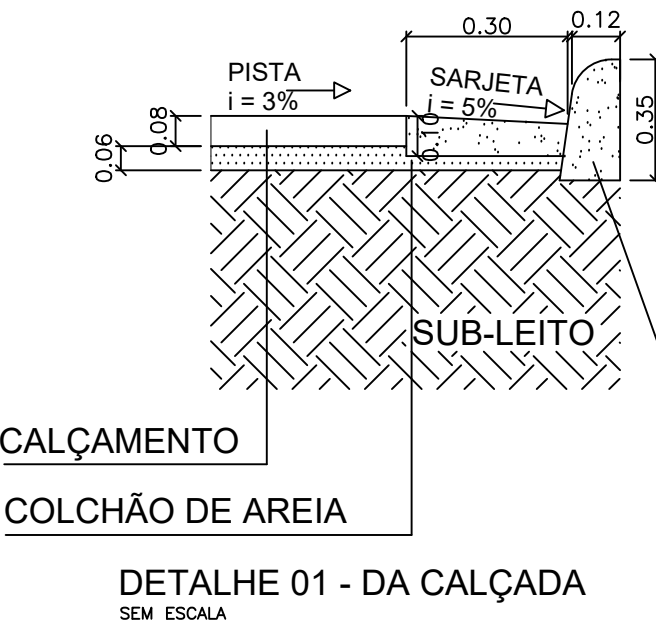


MEIO FIO 12x16.7x35x80

DETALHE - GENÉRICO DA RUA
SEM ESCALA

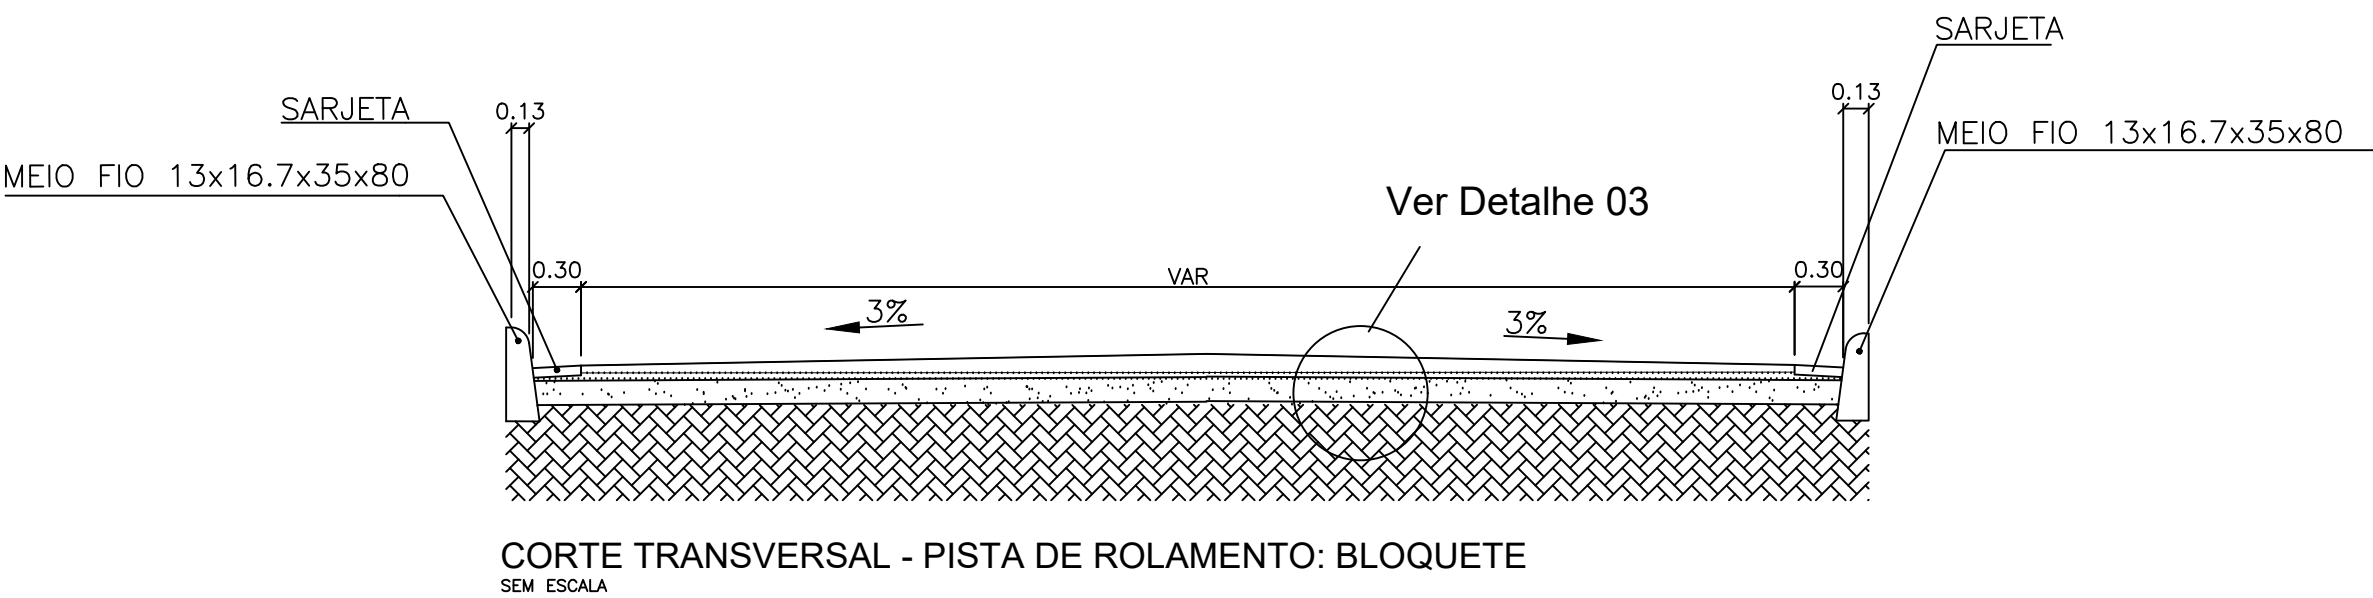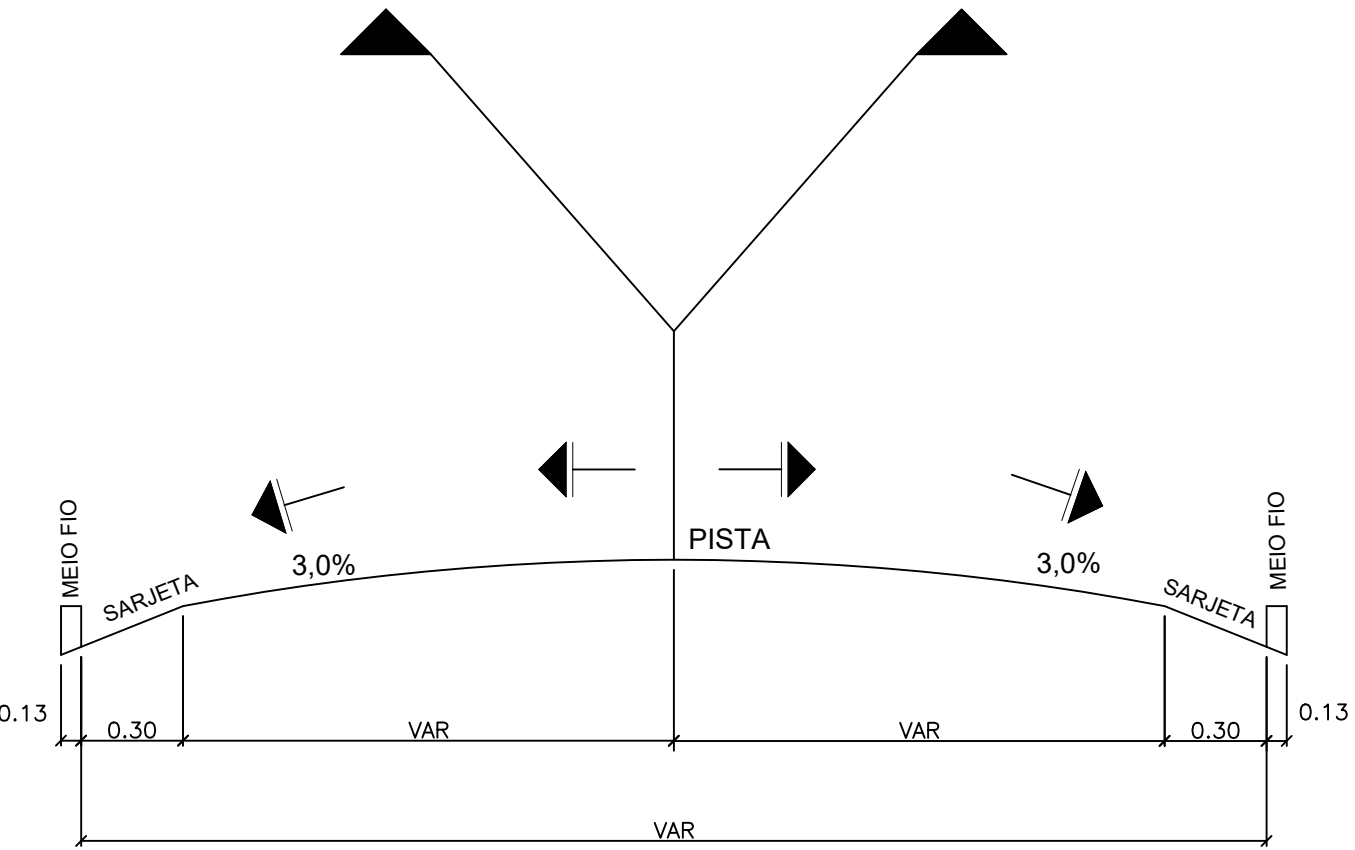

CORTE TRANSVERSAL - PISTA DE ROLAMENTO: BLOQUETE
SEM ESCALA

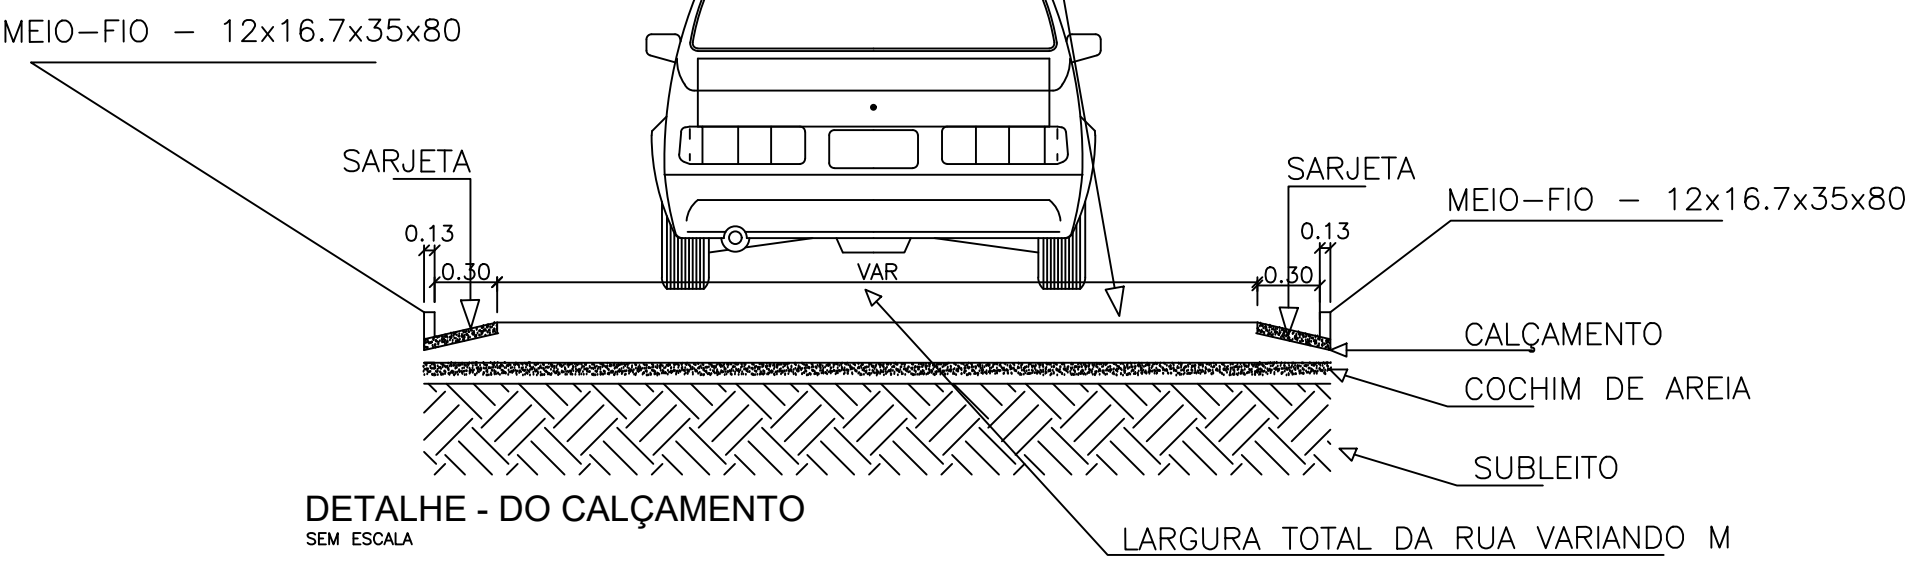

DETALHE - DO CALÇAMENTO
SEM ESCALA



TRECHO A PAVIMENTAR - BLOCO SEXTAVADO

IDENTIFICAÇÃO	PAVIMENTAÇÃO DE ESTRADA VICINAL				
CONTEÚDO	DETALHAMENTO DA VIA				
RESPONSÁVEL TÉCNICO:			PROPRIETÁRIO:		
<div>STÊNIO PLÍNIO DOS REIS TOMÉ</div> <div>CREA MG. 330122</div>			<div>PREFEITO SAMUEL FERREIRA DA SILVA</div> <div>PREFEITURA MUNICIPAL DE GOIABEIRA/ MG</div>		
OBRA: REVITALIZAÇÃO DE ESTRADAS RURAIS COM A IMPLANTAÇÃO DE CALÇAMENTO EM BLOQUETE SEXTAVADO E DRENAGEM PLUVIAL.			ART:		DESENHO:
			MG		STÊNIO PLÍNIO DOS REIS TOMÉ
LOCALIZAÇÃO: SAÍDA PARA FERRUGINHA - GOIABEIRA/MG			ESCALA:		RECURSO:
			SEM ESCALA		PROPOSTA 005451/2025
REV.	DATA				FOLHA:
0	22/10/2025				
					EMIÇÃO INICIAL
					DESCRIÇÃO DO TRABALHO E/OU REVISÃO
					04
					06