
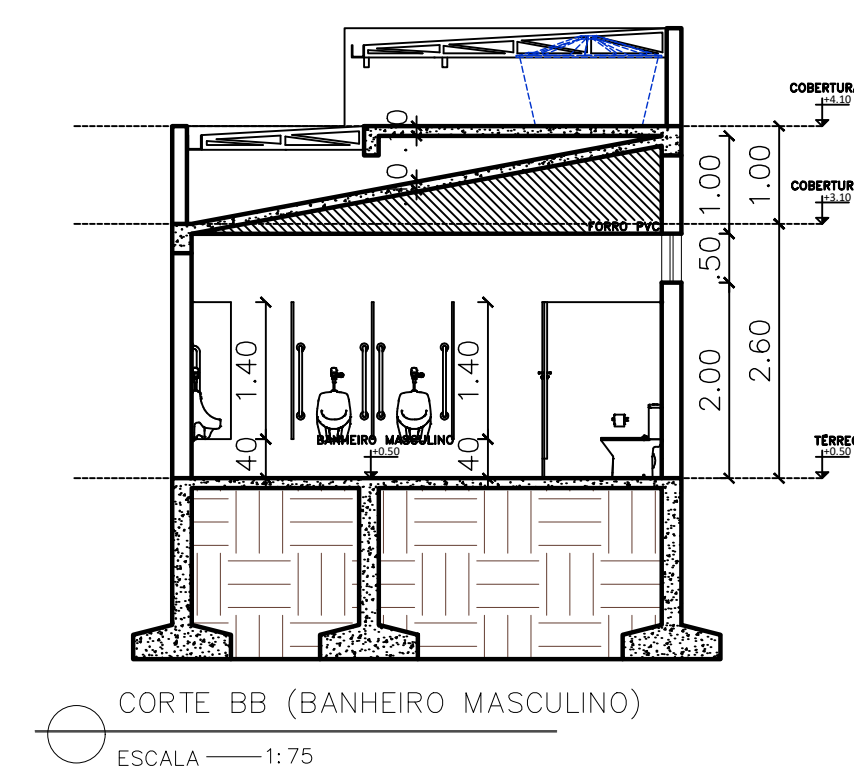
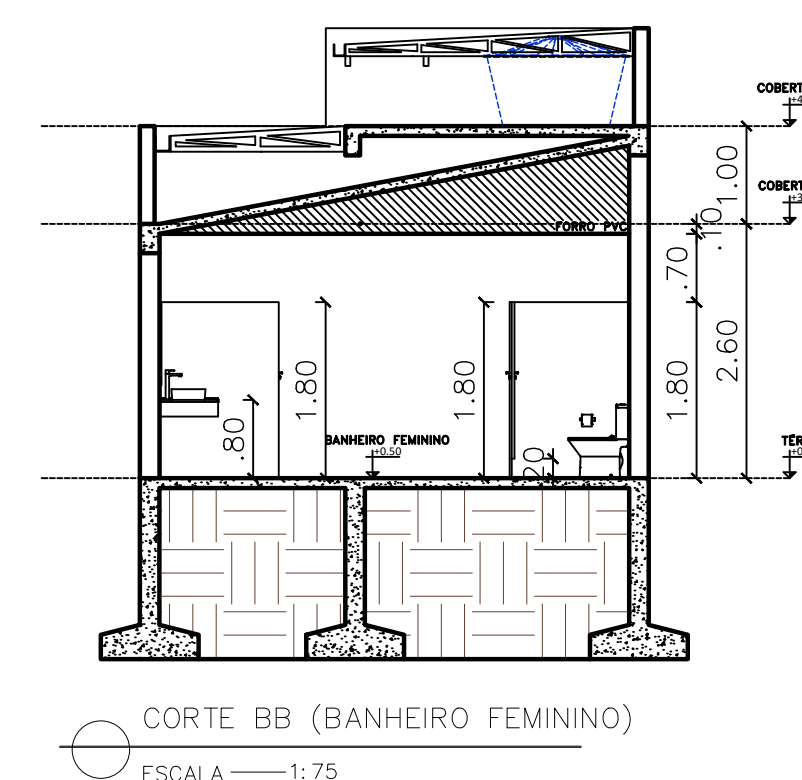
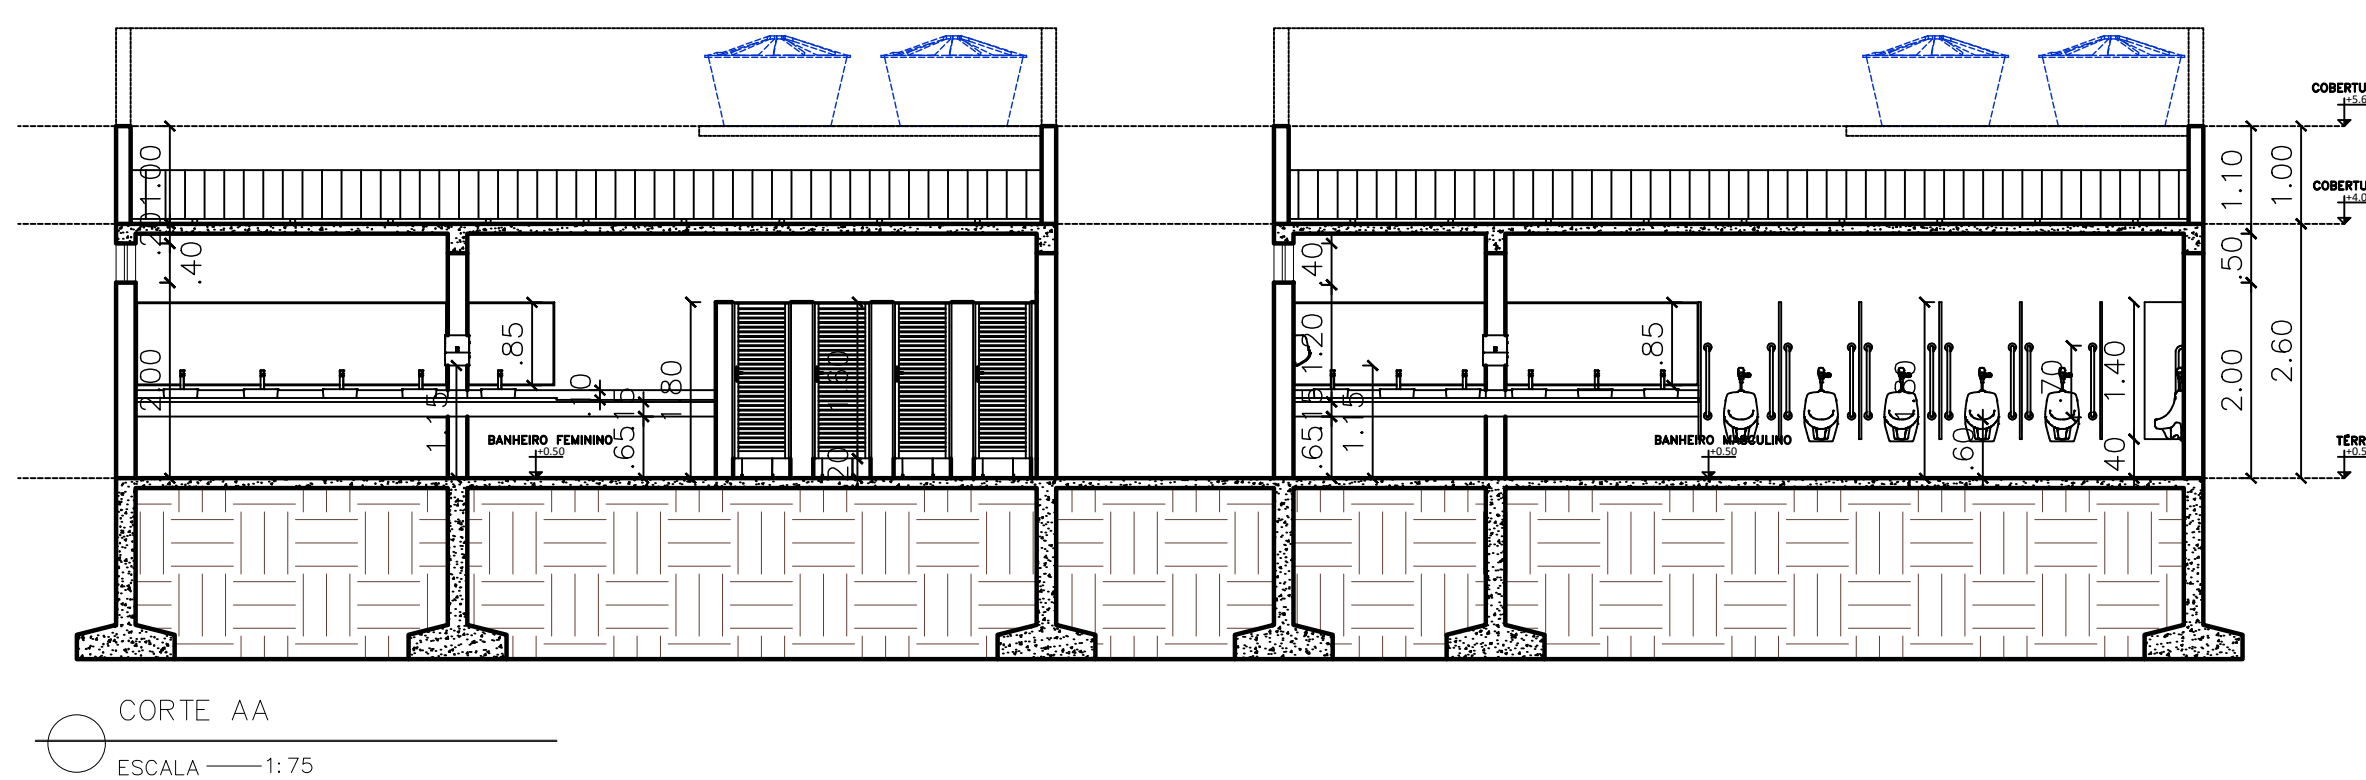
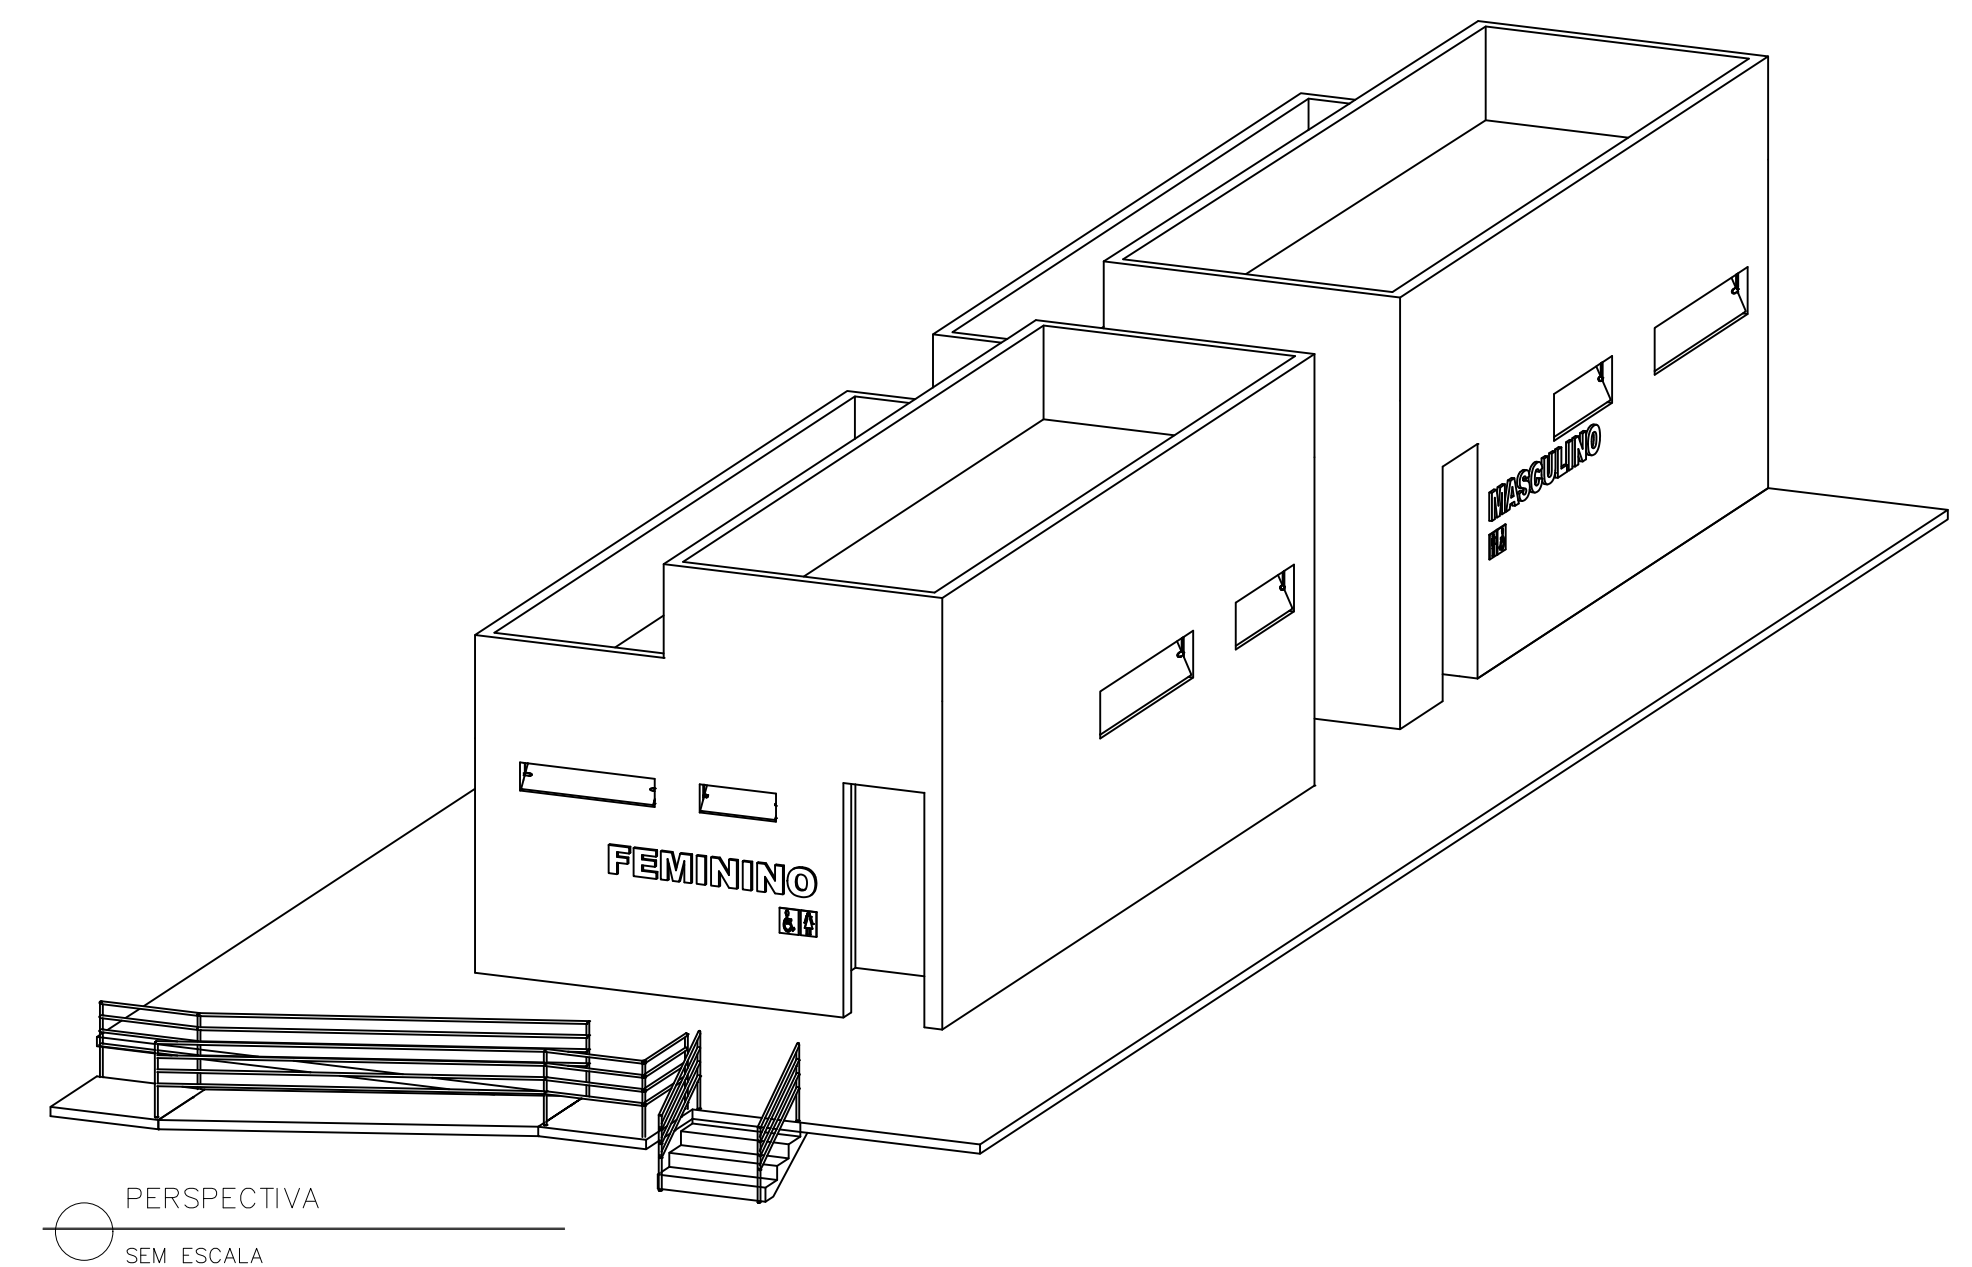
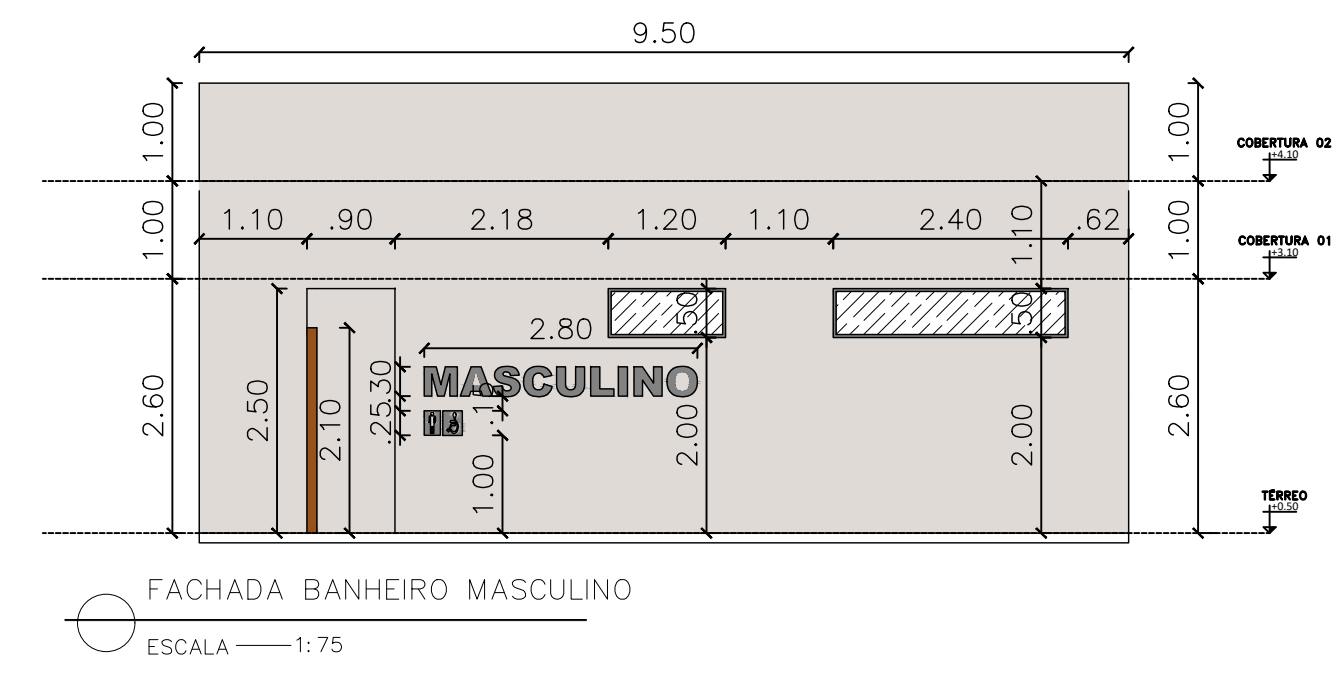
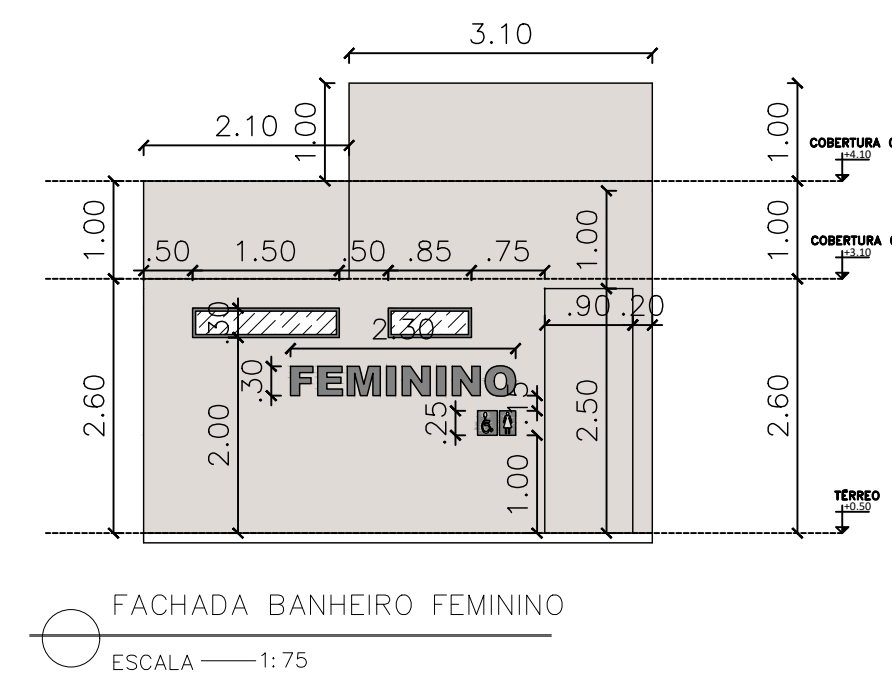


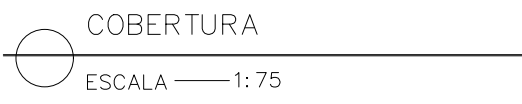

OBSERVAÇÕES:			
PROJETO ARQUITETÔNICO			
PROPRIETÁRIO:		RESP. TÉCNICO:	
_____ CPF: ____-____-____		_____ ENGENHEIRO CIVIL CREA MG: ____/D	
_____-_____, N° ____ CUPARAQUE		ÁREAS: ÁREA DO TERRENO: ____-____ m² CONSTRUIDO (TÉRREO):.....0,00 m² A CONSTRUIR (TÉRREO):.....99,38 m² ÁREA TOTAL CONSTRUIDA: 99,38 m²	
TÍTULO:	DESENHO:	USO:	
CONSTRUÇÃO	PATRICK PAIZANTE	COMERCIAL	
DATA:	ESCALA:	FOLHA:	
ABRIL/2024	INDICADAS	1/1	