




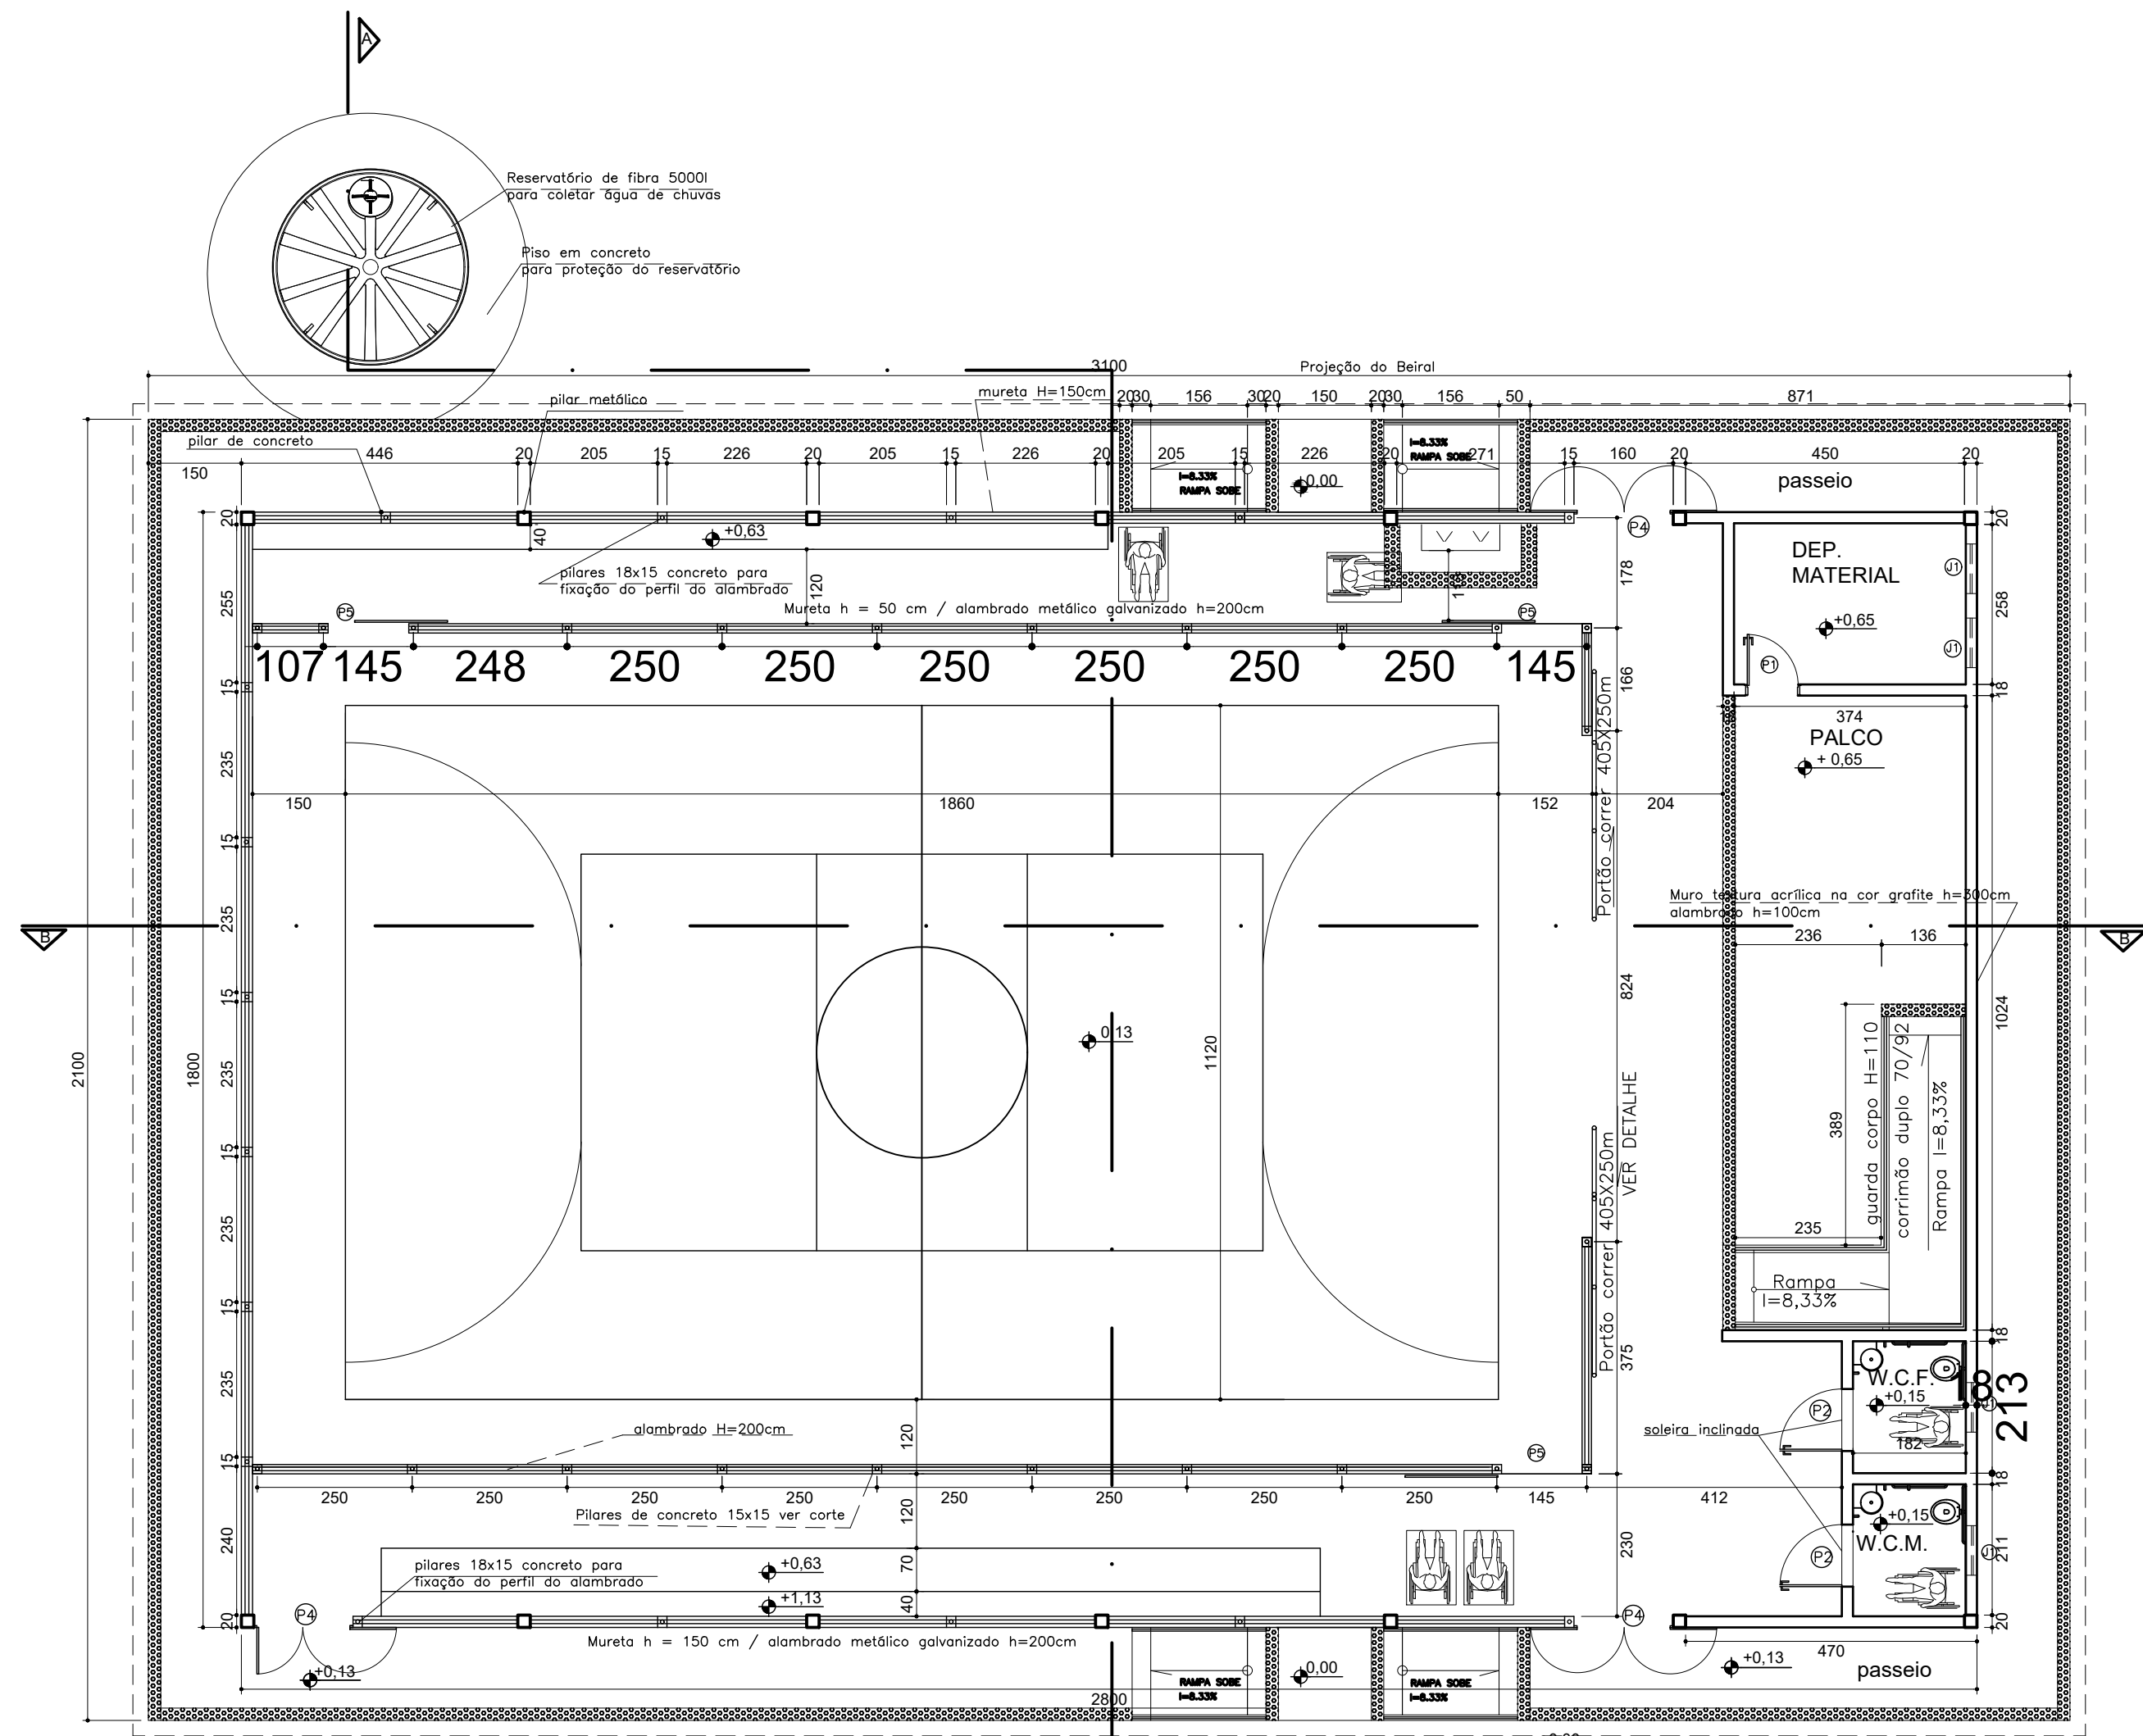

PLANTA QUADRA COBERTA 504,00 m2
Escala 1/100
OBS: As demarcações a serem executadas no piso não correspondem as medidas oficiais.

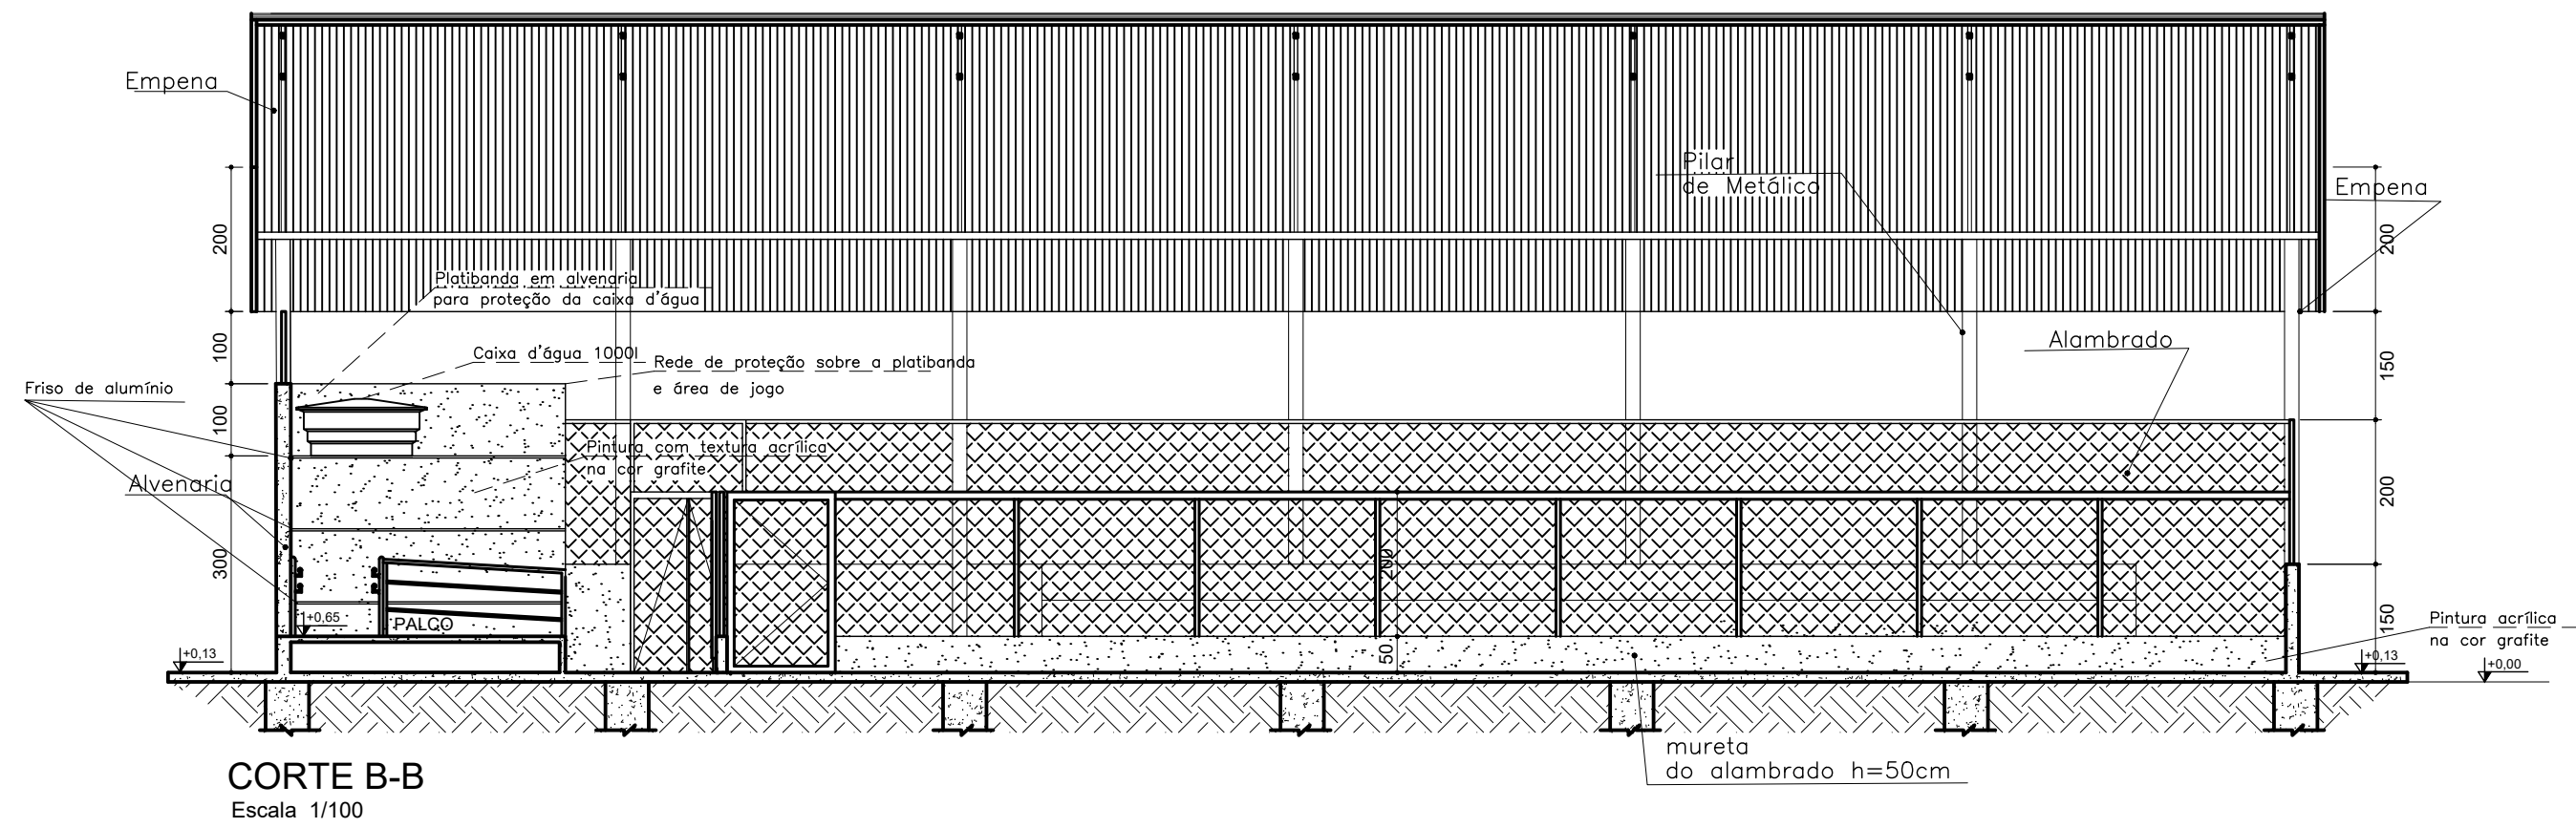

CORTE B-B
Escala 1/100

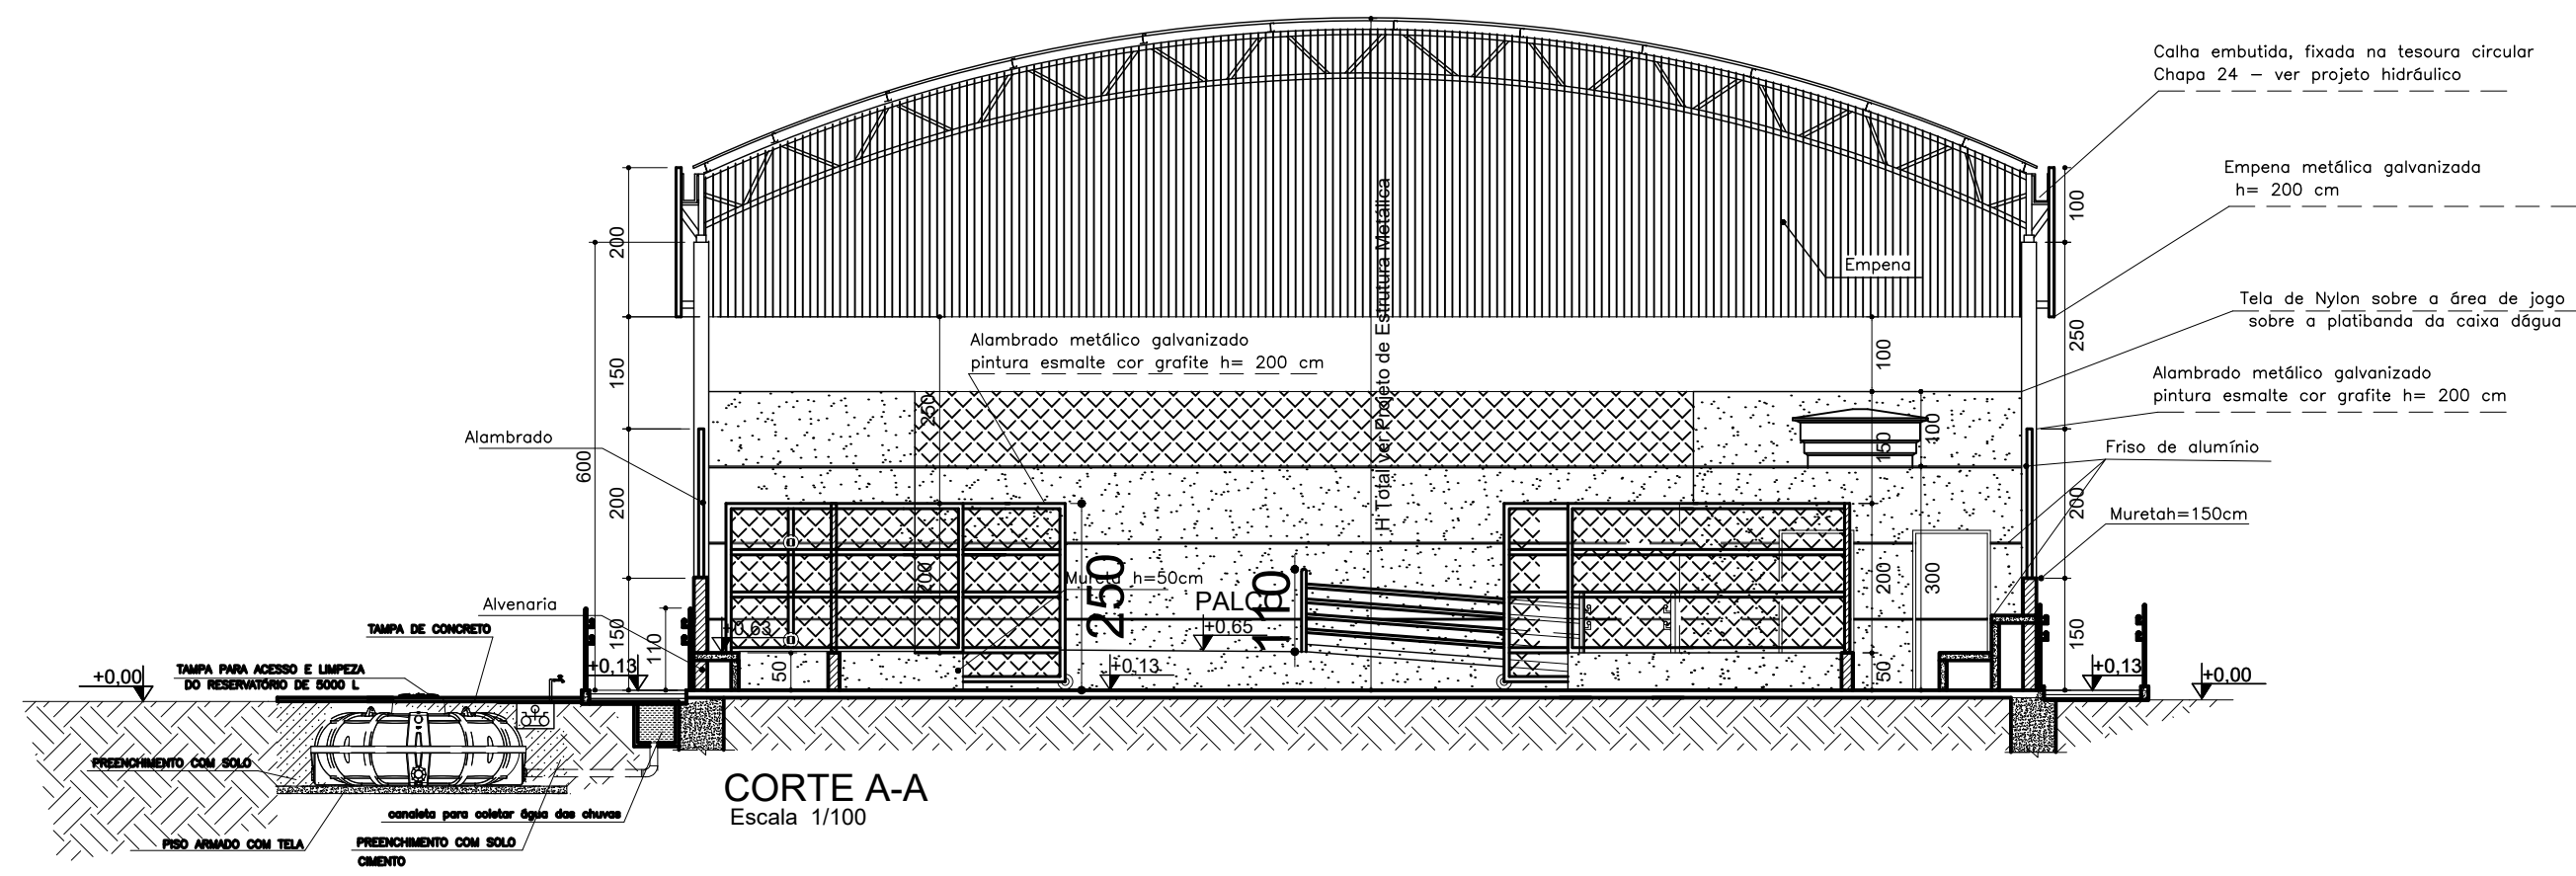

CORTE A-A
Escala 1/100

LEGENDA . ESQUADRIAS	
J1	80 x 100 x 180cm - bascula
P1	80 x 210 - porta (metálica)
P2	100 x 210 - porta Pcd (metálica)
P3	Não existente neste mod. de quadra
P4*	150 x 350 - portão(alambrado-correr)
P5	130 x 250 - portão(alambrado-abrir)
P6	405 x 250 - portão(alambrado-correr)

* Este portão deverá abrir 180°

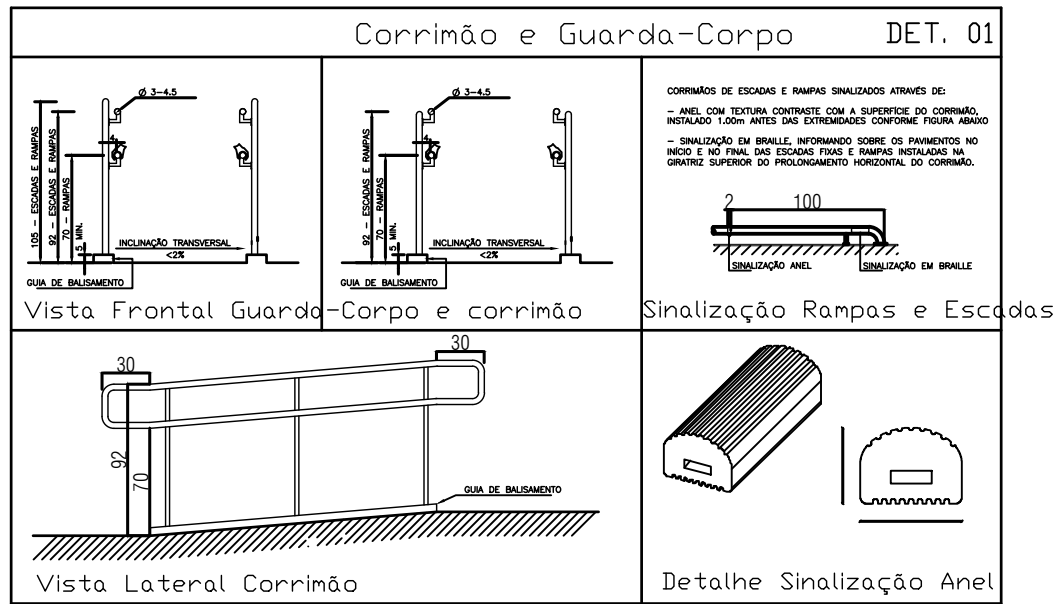


IMAGEM DO CORRIMÃO
sem escala

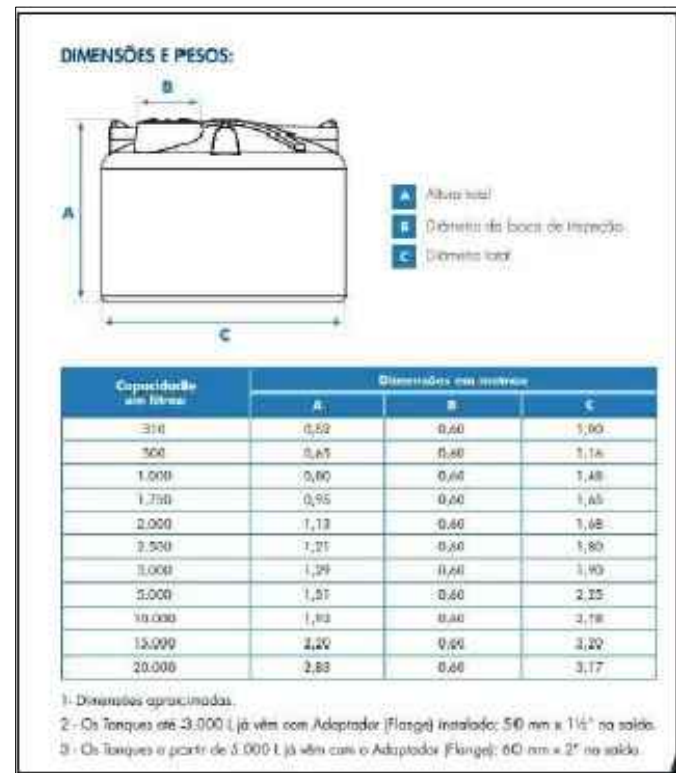


IMAGEM DO Dimensões e capacidade dos reservatórios
sem escala


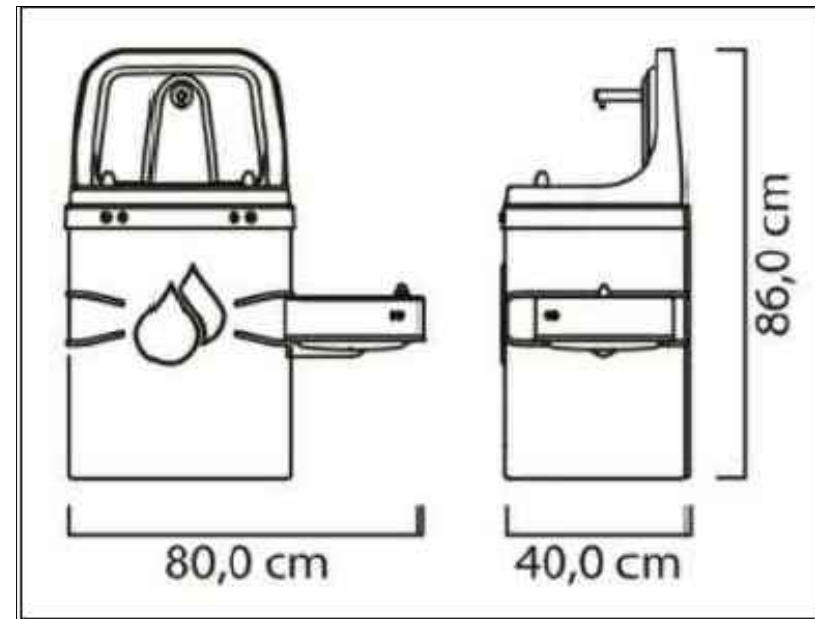


IMAGEM DO TIPO DE BEBEDOURO
sem escala

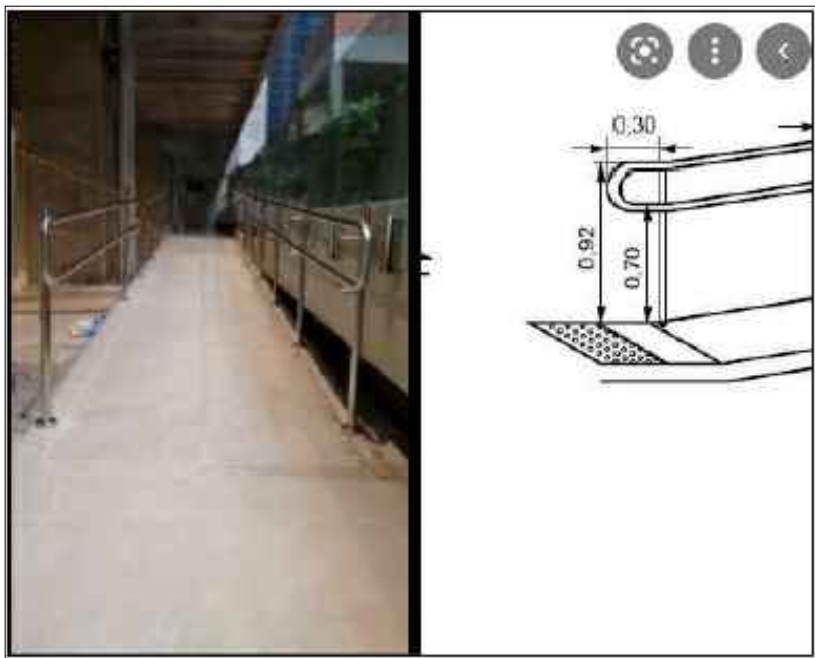

DET. RAMPA
sem escala



IMAGEM DO TIPO DE PORTÃO
sem escala

PENAS	
vermelho	0,1
amarelo	0,2
verde	0,3
cinza	0,4
azul	0,5
magenta	0,6
branco	0,1
30	0,1

