
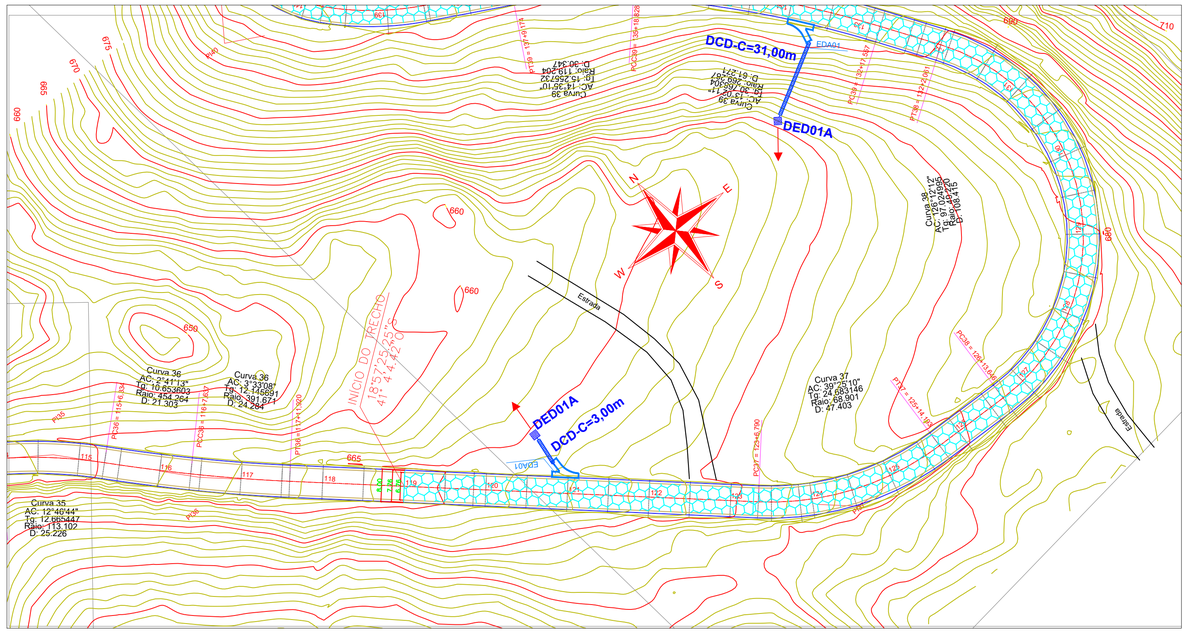


DRENAGEM

ESCALA 1:750

QUADRO DE DRENAGEM		
Itens	Descrição	Quant.
EDA 01	Entrada para descida D'agua	03 (un)
DCD	Descida d'água de Cortes em Degraus	66,00(m)
DED 01A	Dissipador de energia	03 (un)

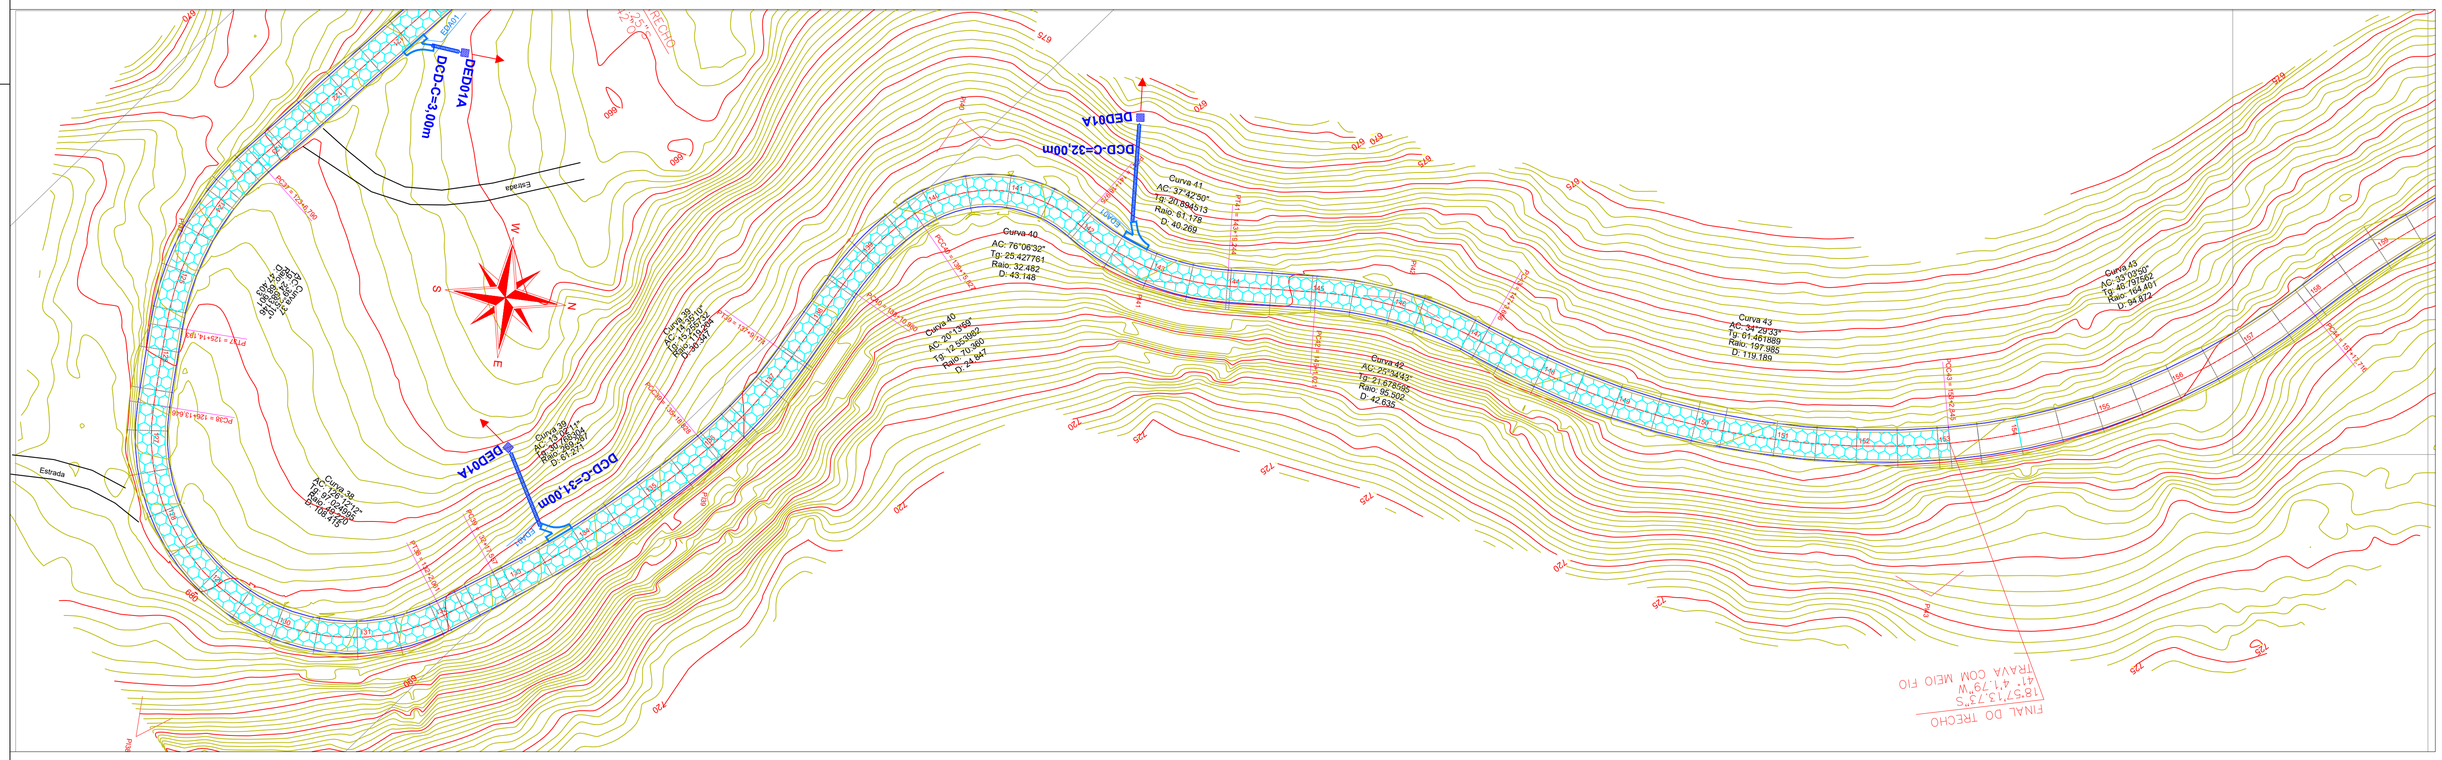

DRENAGEM

ESCALA 1:750

NOTAS: – A SEÇÃO TRANSVERSAL DA PISTA DE ROLAGEM SERÁ UNIFORME EM TODA EXTENSÃO CONFORME SEÇÃO TRANSVERSAL TIPO

LEGENDA

ÁREA A SER PAVIMENTADA — CONSTRUÇÃO
SARJETA
MEIO–FIO
POSTE — CURVAS DE NÍVEL (555 / 550)

GEO Topografia Ltda
RUA TRINTA E QUATRO, N° 143 - SANTOS DUMONT
GOVERNADOR VALADARES - MG
TEL: (33) 98713 2143 - EMAIL: cesar@geoenge.com.br

ENG. AGRIMENSOR - CÉSAR GONÇALVES DOS SANTOS
CREA MG 122945/D

Nº	DATA:	DESCRIÇÃO:
01	23/05/2026	EMISSÃO INCIAL DO PROJETO

PROJETO: PROJETO DE DRENAGEM
ESCALAS INDICADAS

OBRA: TRECHO — INÍCIO 18°57'25.25"S / 41° 4'4.42"W E119 — FIM 18°57'13.73"S / 41° 4'1.79"W E153

RESP. LEGAL: RESP. TEC.: GUILHERME COELHO FERNANDES:11035020696 — Assinado de forma digital por GUILHERME COELHO FERNANDES:11035020696 Dados: 2026.05.25 21:48:47 -03'00'
ENG. CIVIL GUILHERME COELHO FERNANDES
CREA MG 201.722/D

CONTEÚDO: ROGERIO VICENTE MENDES:04608048635 — Assinado de forma digital por ROGERIO VICENTE MENDES:04608048635 Dados: 2026.05.29 00:39:40 -03'00'
PREFEITURA TOPÓGRAFO
ROGÉRIO VICENTE MENDES

IDENTIF.: PAVIMENTAÇÃO DE TRECHO DA SERRA DE CUPARAQUE
PROPOSTA 004926/2026

CONTEÚDO: PROJETO DE DRENAGEM
IMPLANTAÇÃO

DATA: 23/05/2026 | FOLHA: DREN01/02
COD.: - | PROJ.: 0001

DOCUMENTO EMITIDO PARA:
- [ ] APROVAÇÃO LEGAL
- [ ] PROJ. COMPLEMENTARES
- [ ] ORÇAMENTOS
- [x] LICITAÇÃO
- [ ] EXECUÇÃO

FORMATO A–1 – INTERNO: 564x796
EXTERNO: 594x841