
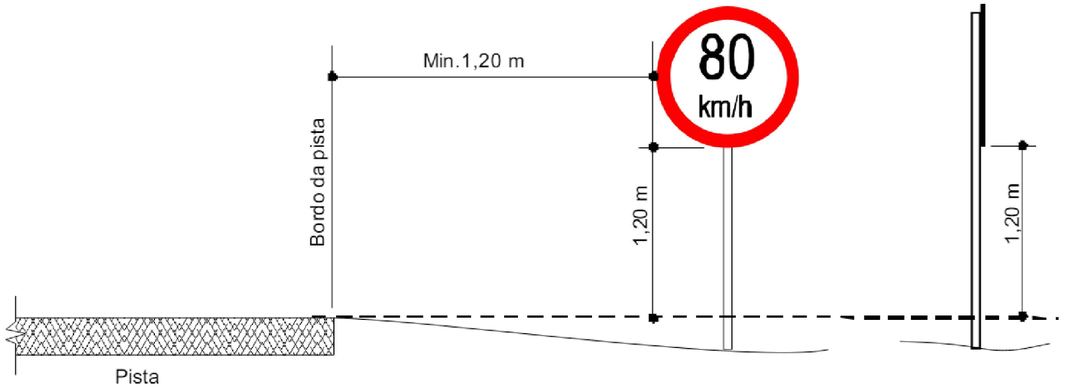



SUPORTE FIXAÇÃO DA PLACA

ESCALA - 1: 15

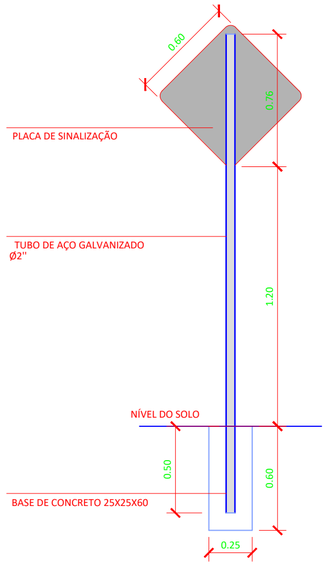

SUPORTE PLACA DE ADVERTÂNCIA

ESCALA - 1: 25

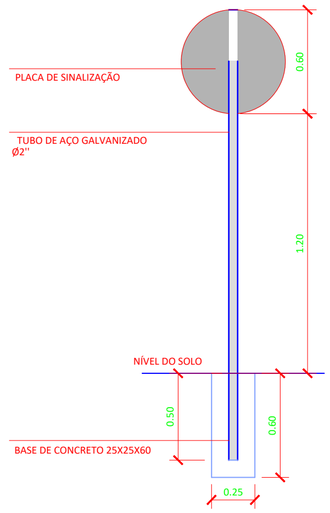


SUPORTE PLACA DE REGULAMENTAÇÃO

ESCALA - 1: 25

QUADRO RESUMO PLACAS

PLACA		DIM	QUANT.
	R-7	Ø 0,60 m	02
	A-2A	0,60 m	01
	A-2B	0,60 m	01
	A-3A	0,60 m	01
	A-3B	0,60 m	01

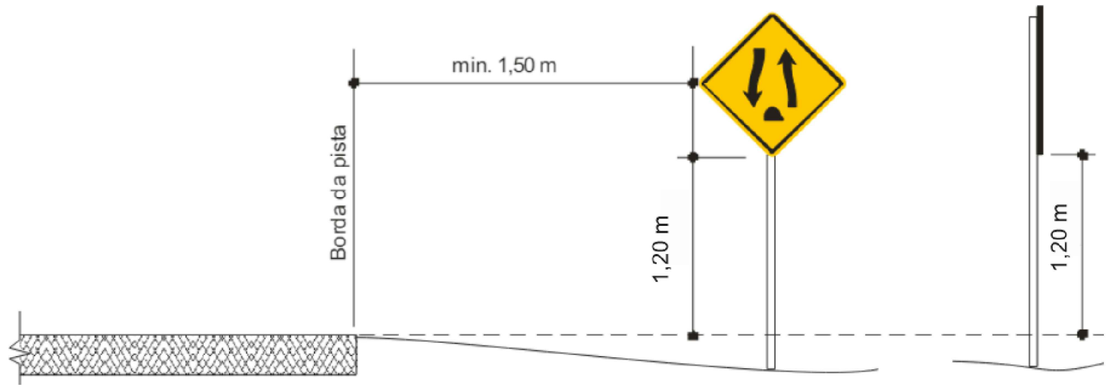

SUPORTE FIXAÇÃO DA PLACA

ESCALA - 1: 15

Nº	DATA:	DESCRIÇÃO:
01	14/05/2026	EMISSÃO INCIAL DO PROJETO

PROJETO:

RESP. TEC.: GUILHERME COELHO FERNANDES:11035020696 — Assinado de forma digital por GUILHERME COELHO FERNANDES:11035020696 Dados: 2026.05.25 22:12:31 -03'00'
Guilhermo Coelho Fernandes
CREA MG 201.722/D

OBRA: TRECHO — INÍCIO 18°57'25.25"S / 41° 4'4.42"W E119 — FIM 18°57'13.73"S / 41° 4'1.79"W E153

RESP. LEGAL: ROGERIO VICENTE MENDES:04608048635 — Assinado de forma digital por ROGERIO VICENTE MENDES:04608048635 Dados: 2026.05.29 00:35:49 -03'00'
Rogério Vicente Mendes
PREFEITURA MUNICIPAL DE CUPARAQUE

IDENTIFIC.: PAVIMENTAÇÃO DE TRECHO DA SERRA DE CUPARAQUE
PROPOSTA 004926/2026

CONTEÚDO: PROJETO SINALIZAÇÃO
DETALHES

FOLHA: SIN02/02
DATA: 14/05/2026
COD.: .
PROJ.: 0001

DOCUMENTO EMITIDO PARA:
- ☐ APROVAÇÃO LEGAL
- ☐ PROJ. COMPLEMENTARES
- ☐ ORÇAMENTOS
- ■ LICITAÇÃO
- ☐ EXECUÇÃO

FORMATO A–2 – INTERNO: 390x549
EXTERNO: 420x594