
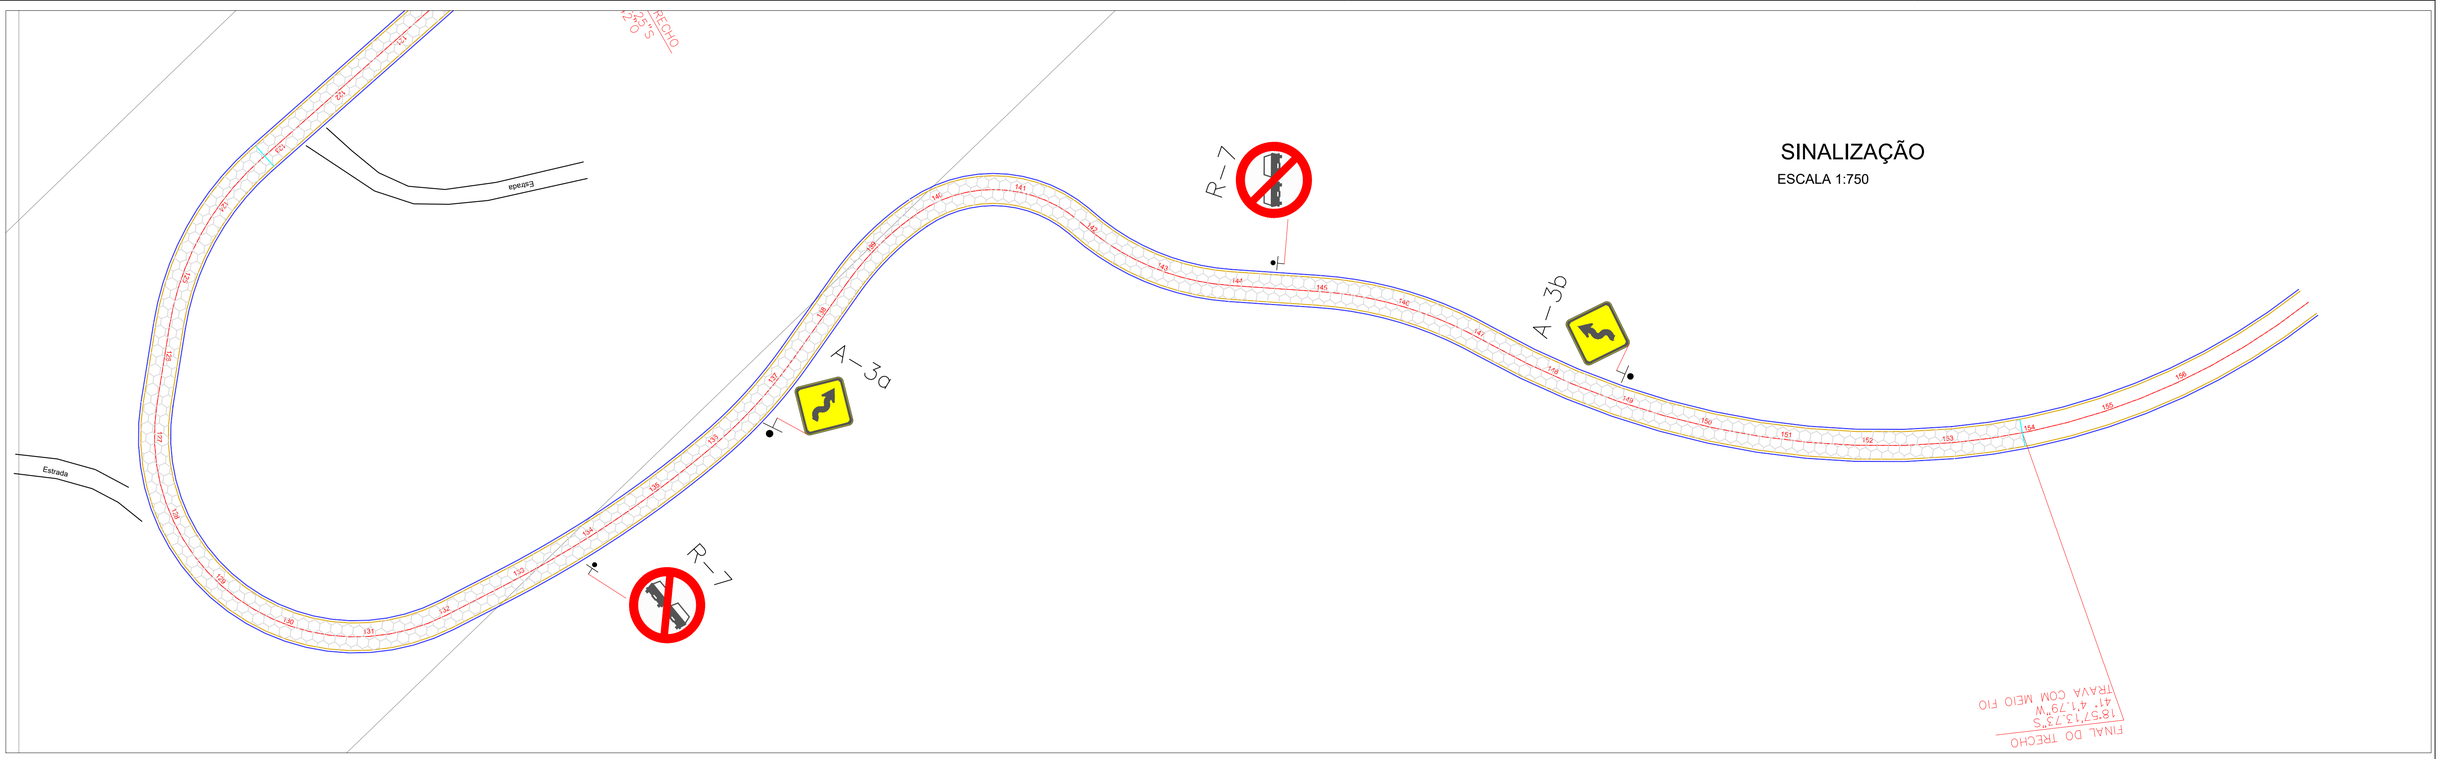


SINALIZAÇÃO

ESCALA 1:750

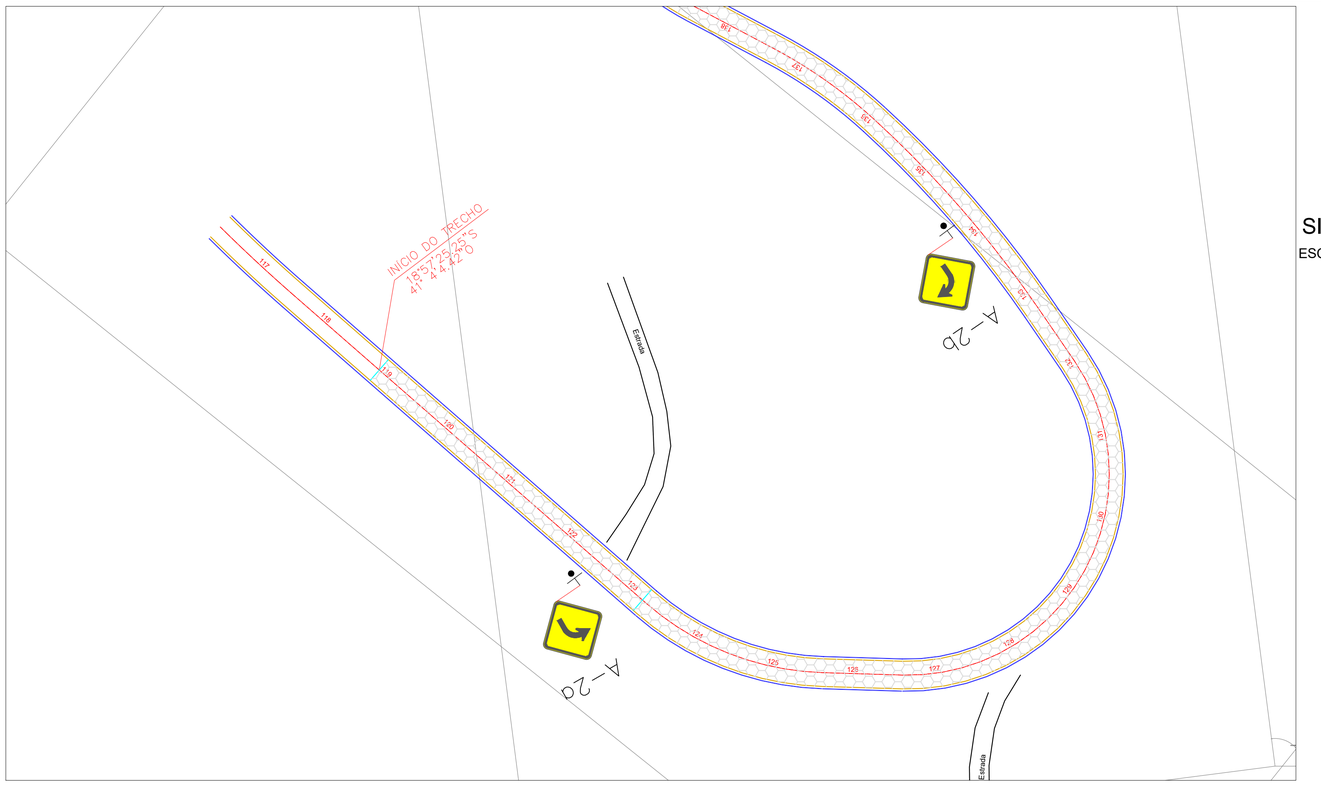

SINALIZAÇÃO

ESCALA 1:750

QUADRO DE SINALIZAÇÃO		
Placa	Descrição	Quant.
R-7	Placa de Regulamentação, D=0,60m	02 (un)
A2(a/b)	Placa de advertência, Lado=0,60m	02 (un)
A3(a/b)	Placa de advertência, Lado=0,60m	02 (un)

NOTAS: – A SEÇÃO TRANSVERSAL DA PISTA DE ROLAGEM SERÁ UNIFORME EM TODA EXTENSÃO CONFORME SEÇÃO TRANSVERSAL TIPO

LEGENDA

ÁREA A SER PAVIMENTADA — CONSTRUÇÃO

SARJETA

MEIO-FIO — CURVAS DE NÍVEL (555 / 550)

POSTE

FORMATO A-1 – INTERNO: 564x796
EXTERNO: 594x841

GEO Topografia Ltda
RUA TRINTA E QUATRO, N° 143 - SANTOS DUMONT
GOVERNADOR VALADARES - MG
TEL: (33) 98713 2143 - EMAIL: cesar@geoenge.com.br

ENG. AGRIMENSOR - CÉSAR GONÇALVES DOS SANTOS
CREA MG 122945/D

Nº	DATA:	DESCRIÇÃO:
01	14/05/2026	EMISSÃO INICIAL DO PROJETO

PROJETO: PROJETO SINALIZAÇÃO

OBRA: TRECHO — INÍCIO 18°57'25.25"S / 41° 4'4.42"W E119 — FIM 18°57'13.73"S / 41° 41.79"W E153

RESP. LEGAL: GUILHERME COELHO FERNANDES:11035020696 — Assinado de forma digital por GUILHERME COELHO FERNANDES:11035020696 Dados: 2026.05.25 21:43:59 -03'00'
ENG. CIVIL GUILHERME COELHO FERNANDES
CREA MG 201.722/D

RESP. TÉC.: ROGERIO VICENTE MENDES:04608048635 — Assinado de forma digital por ROGERIO VICENTE MENDES:04608048635 Dados: 2026.05.29 00:36:40 -03'00'
PREFEITURA MUNICIPAL DE CUPARAQUE
ROGÉRIO VICENTE MENDES

IDENTIFIC.: PAVIMENTAÇÃO DE TRECHO DA SERRA DE CUPARAQUE
PROPOSTA 004926/2026

CONTEÚDO: PROJETO SINALIZAÇÃO

FOLHA: SIN01/02

DATA: 14/05/2026

COD.: -

PROJ.: 0001

DOCUMENTO EMITIDO PARA:
- [ ] APROVAÇÃO LEGAL
- [ ] PROJ. COMPLEMENTARES
- [ ] ORÇAMENTOS
- [x] LICITAÇÃO
- [ ] EXECUÇÃO