
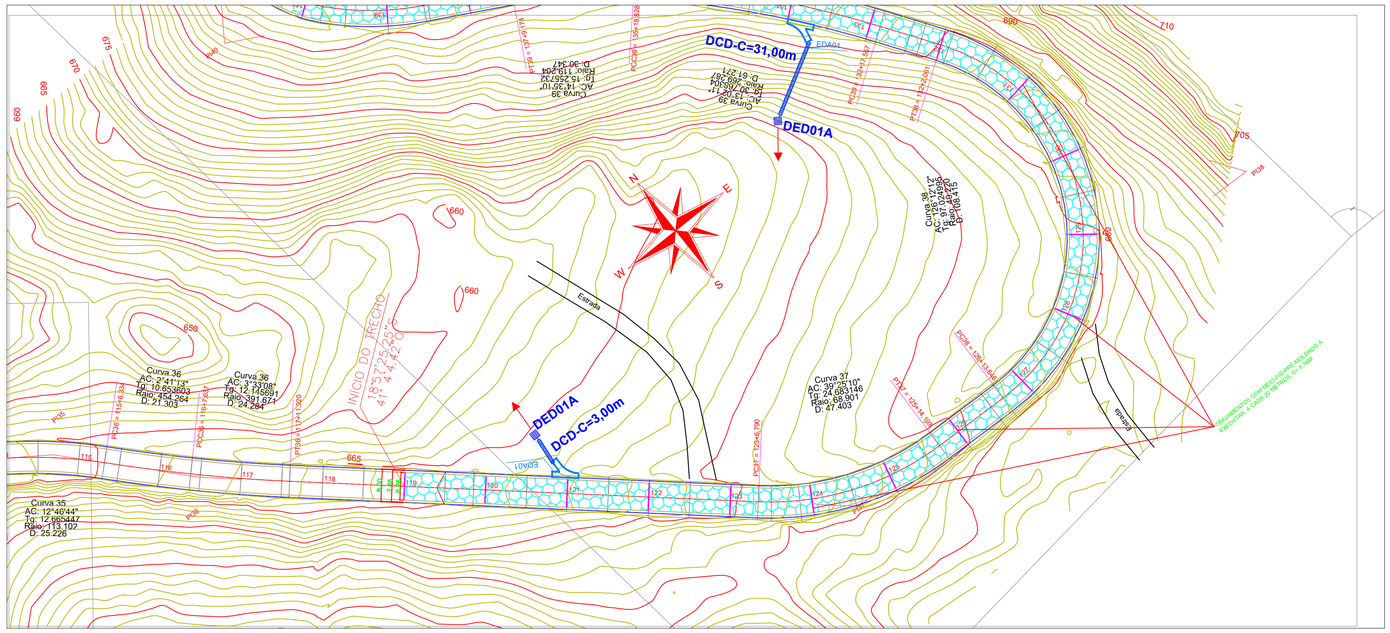


IMPLANTAÇÃO

ESCALA 1:750

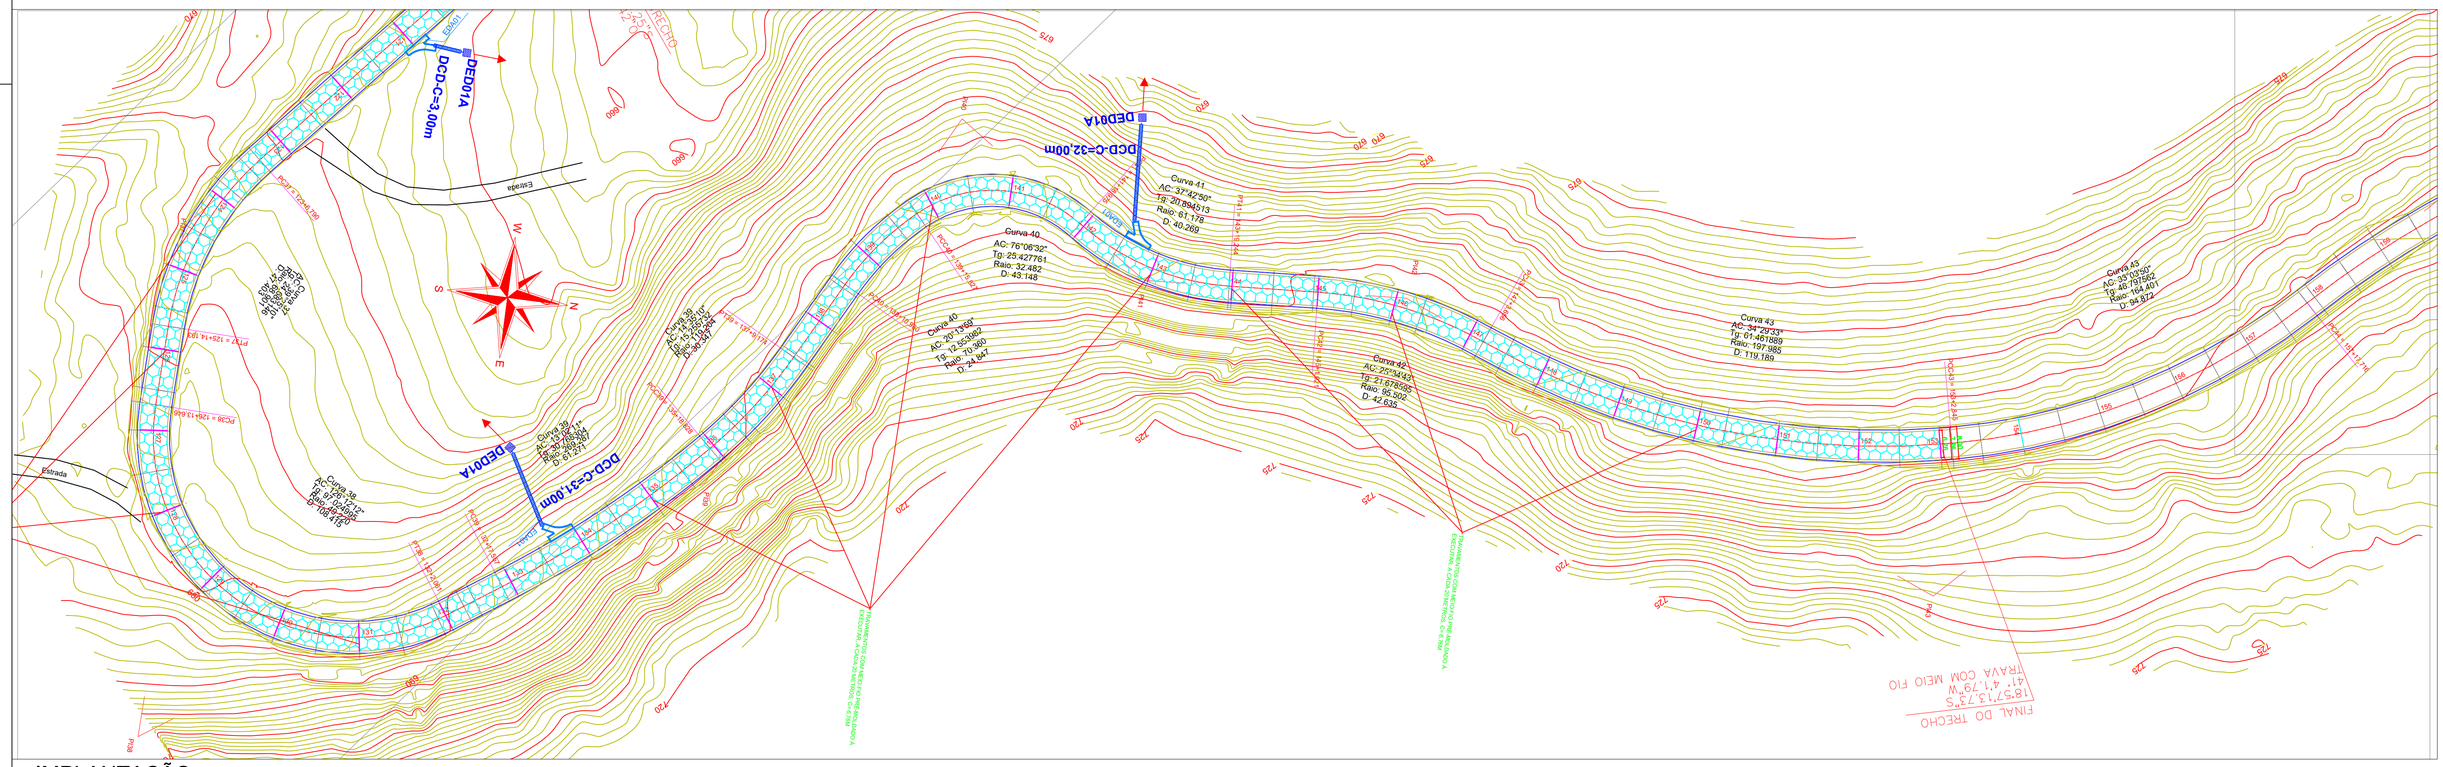

IMPLANTAÇÃO

ESCALA 1:750

NOTAS: – A SEÇÃO TRANSVERSAL DA PISTA DE ROLAGEM SERÁ UNIFORME EM TODA EXTENSÃO CONFORME SEÇÃO TRANSVERSAL TIPO

LEGENDA
- ÁREA A SER PAVIMENTADA
- SARJETA
- MEIO–FIO
- POSTE
- CONSTRUÇÃO
- CURVAS DE NÍVEL (555 / 550)

GEO Topografia Ltda
RUA TRINTA E QUATRO, N° 143 - SANTOS DUMONT
GOVERNADOR VALADARES - MG
TEL: (33) 98713 2143 - EMAIL: cesar@geoenge.com.br
ENG. AGRIMENSOR - CÉSAR GONÇALVES DOS SANTOS
CREA MG 122945/D

Nº	DATA:	DESCRIÇÃO:
01	23/05/2026	EMISSÃO INCIAL DO PROJETO

PROJETO:

OBRA: TRECHO — INÍCIO 18°57'25.25"S / 41° 4'42.42"W E119 — FIM 18°57'13.73"S / 41° 41'.79"W E163

RESP. LEGAL: RESP. TEC.: GUILHERME COELHO FERNANDES:11035020696 — Assinado de forma digital por GUILHERME COELHO FERNANDES:11035020696 Dados: 2026.05.25 21:50:13 -03'00'
ENG. CIVIL GUILHERME COELHO FERNANDES
CREA MG 201.722/D

CONTEÚDO: ROGERIO VICENTE MENDES:04608048635 — Assinado de forma digital por ROGERIO VICENTE MENDES:04608048635 Dados: 2026.05.29 00:35:01 -03'00'
PREFEITURA MUNICIPAL DE CONCEIÇÃO DO CASTELO
ROGERIO VICENTE MENDES

IDENTIFIC: PAVIMENTAÇÃO DE TRECHO DA SERRA DE CUPARAQUE
PROPOSTA 004926/2026

PROJ.: 0001 | COD.: - | DATA: 23/05/2026 | FOLHA: GM01/03

DOCUMENTO EMITIDO PARA:
- [ ] APROVAÇÃO LEGAL
- [ ] PROJ. COMPLEMENTARES
- [ ] ORÇAMENTOS
- [x] LICITAÇÃO
- [ ] EXECUÇÃO

FORMATO A–1 – INTERNO: 564x796
EXTERNO: 594x841