




1 PROJETO ARQUITETÔNICO- Térreo / 1º Pavimento
1:50

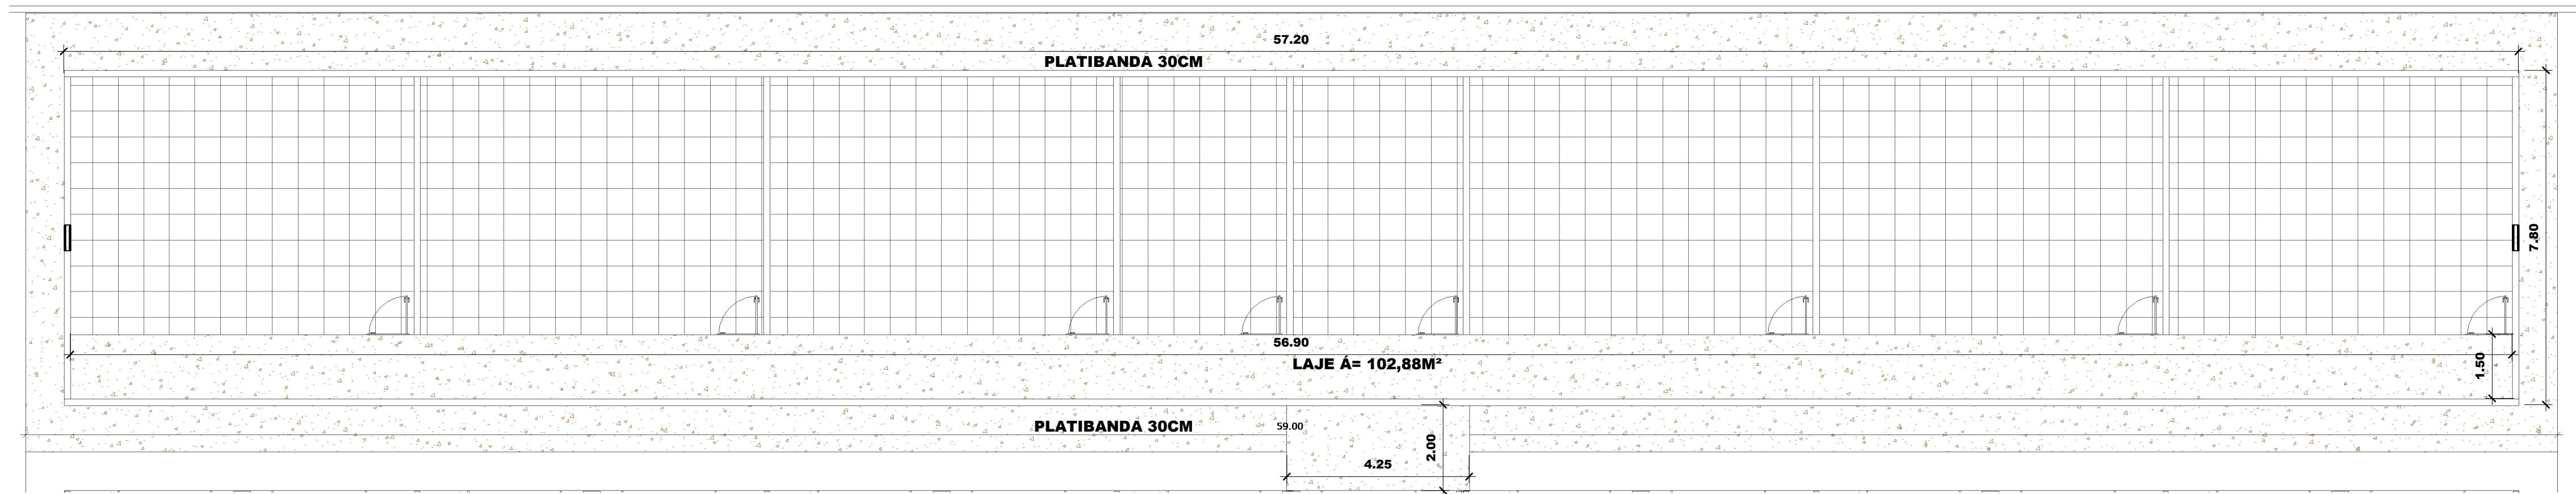


2 PROJETO ARQUITETÔNICO - 2º Pavimento/LAJE
1:100

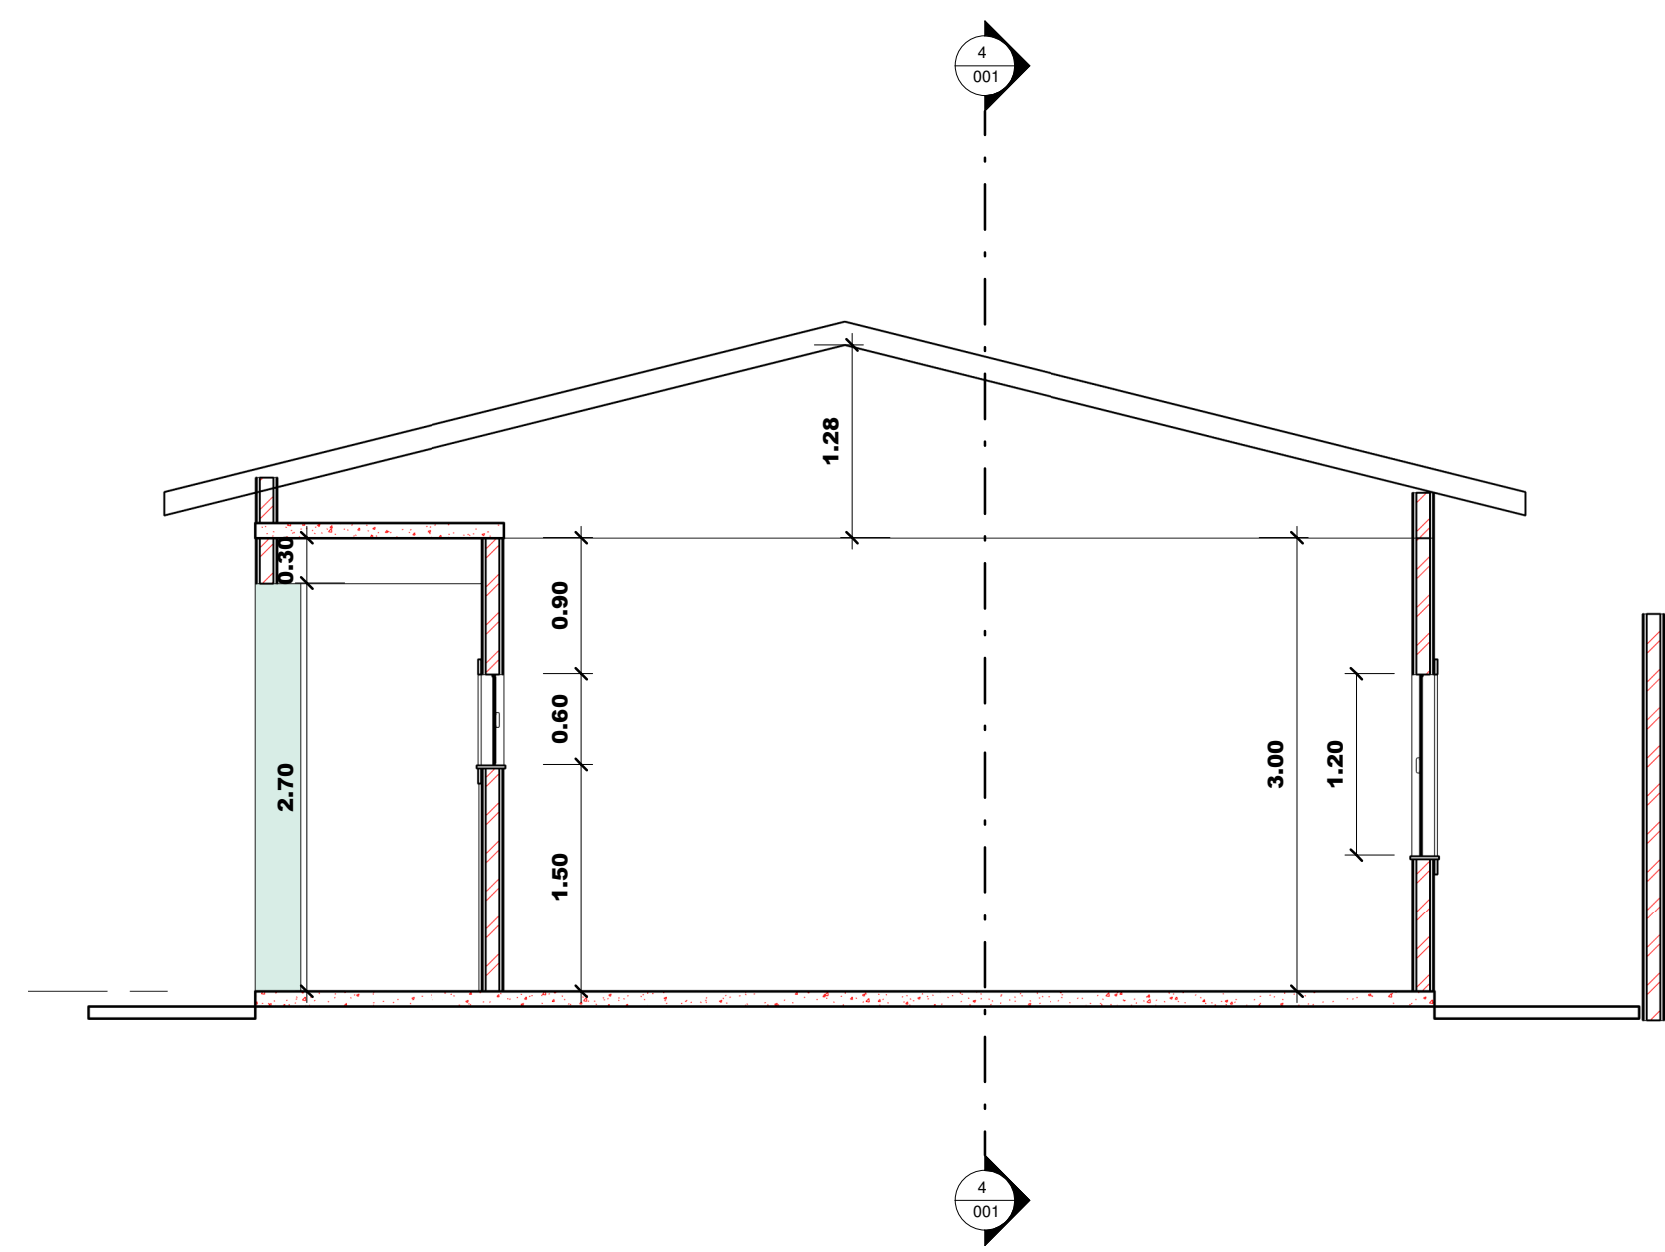


5 Corte 01 - PAVILHÃO
1:50

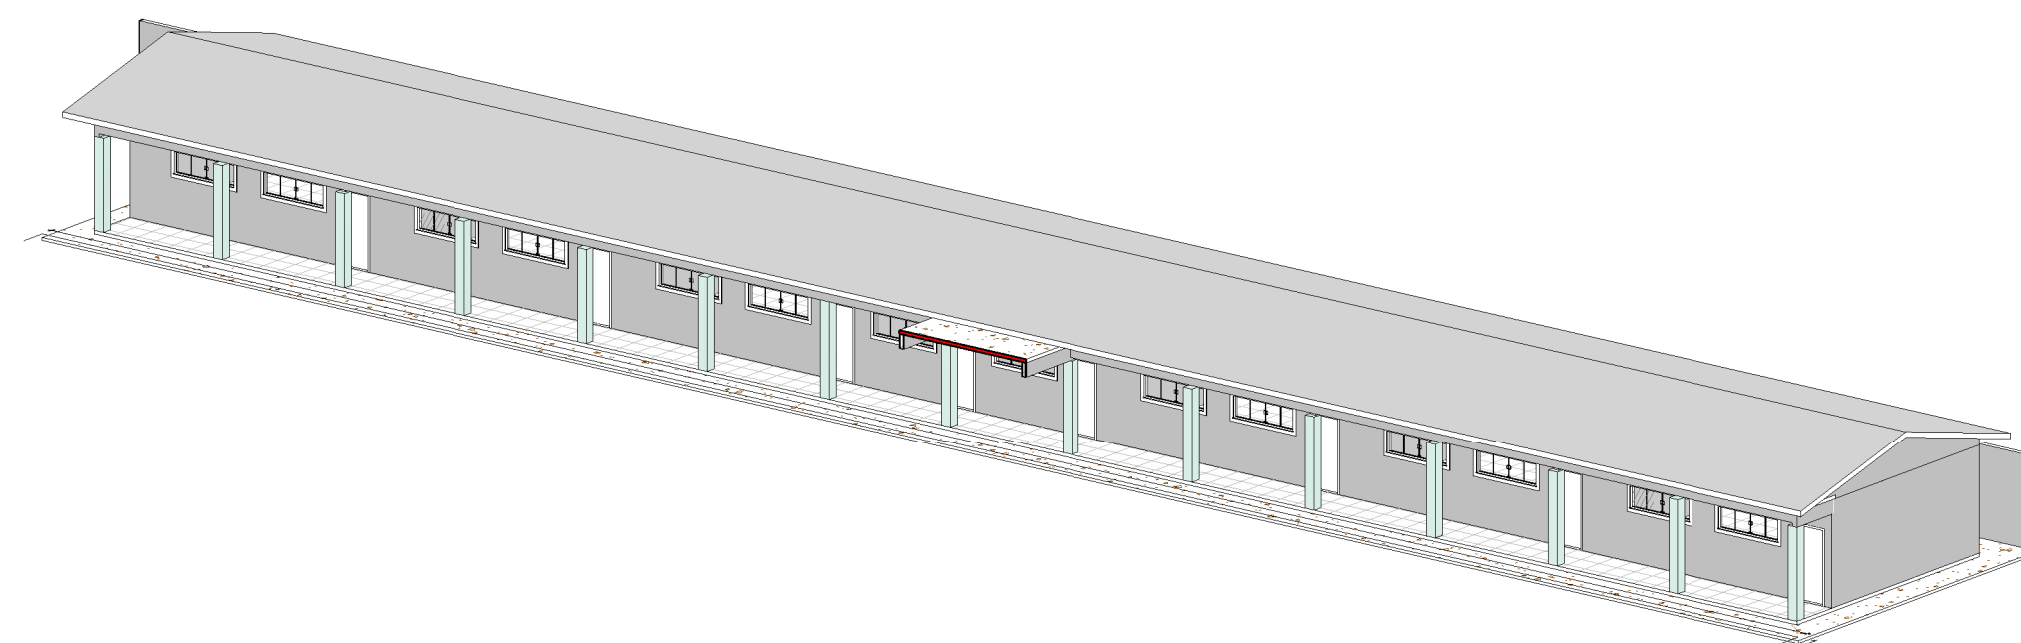


6 3D

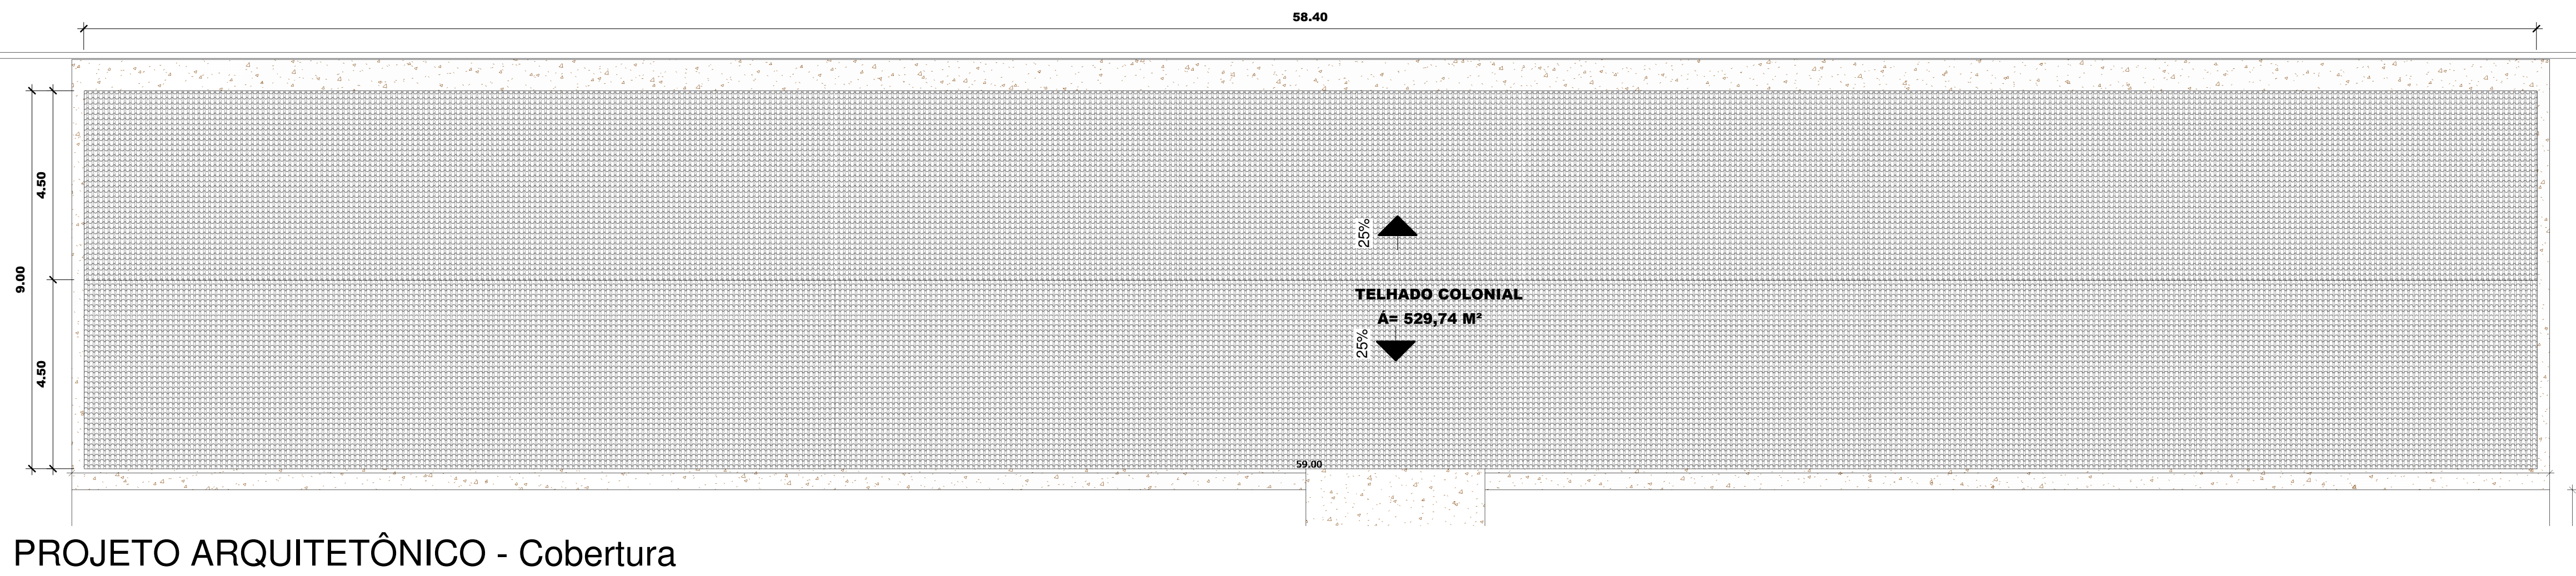


3 PROJETO ARQUITETÔNICO - Cobertura
1:100

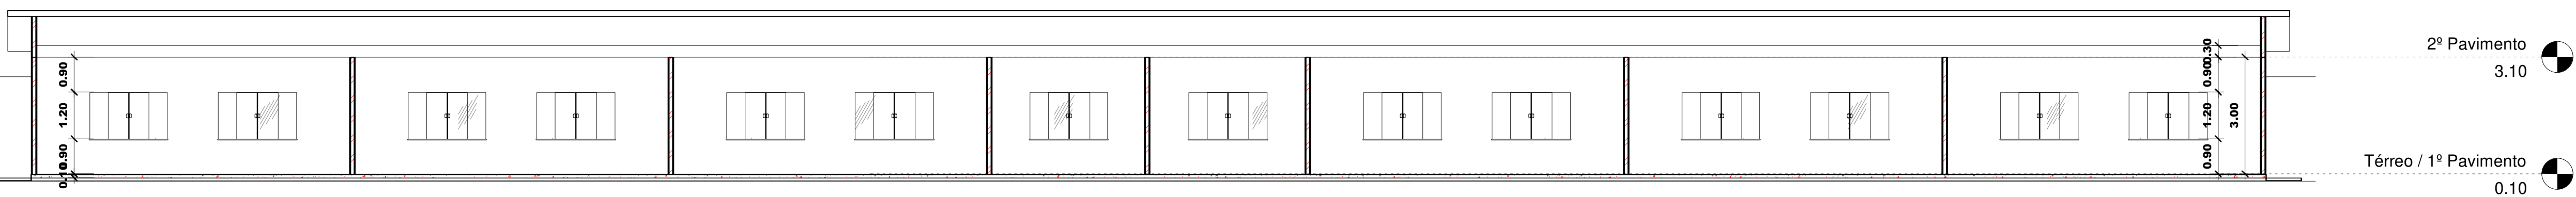

4 Corte 02 - PAVILHÃO
1:100

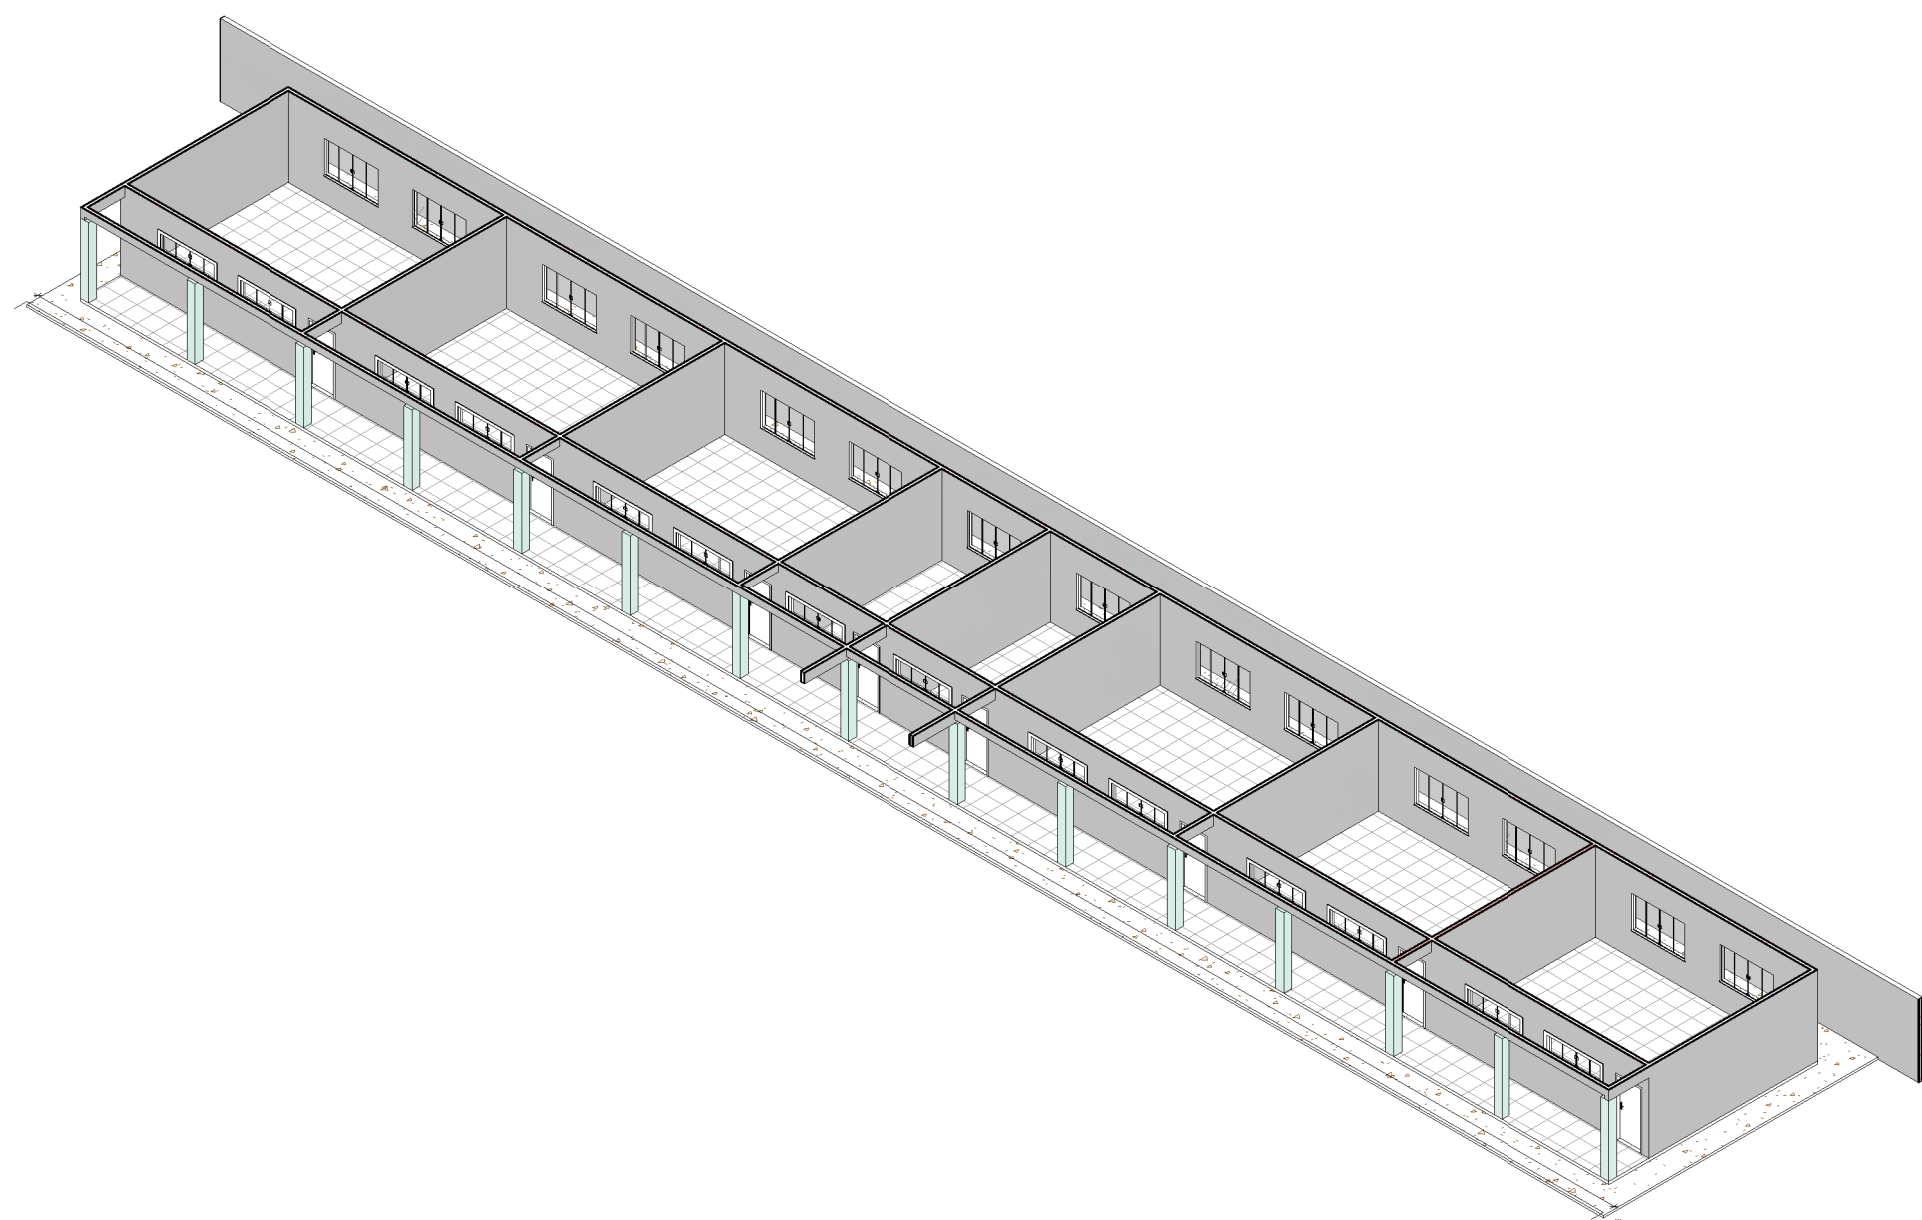

7 3D PERSPECTIVA

 PREFEITURA MUNICIPAL DE CUPARAQUE CNPJ: 01.615.422/0001-34 Rua Pedro Lucino Pinto, 823 - Centro - Telefone (33) 99865-6262 CEP - 35.246-000, Estado de Minas Gerais	
Título: CONSTRUÇÃO DE PAVILHÃO	
Projeto: PROJETO ARQUITETÔNICO	Prancha: Prancha 01
Local: RUA OLÍMPIO AOSTRINHO BOA SANTOS, ESCOLA MUNICIPAL, D. MARIA TACIANA, MUNICÍPIO DE CUPARAQUE.	Proprietário: PREFEITURA MUNICIPAL DE CUPARAQUE
Situação: PROJETO ARQUITETÔNICO: TERREÇO / PAVIMENTO PROJETO ARQUITETÔNICO: PAVIMENTAÇÃO PROJETO ARQUITETÔNICO: COBERTURA Corte: PAVILHÃO Vista: 3D - PERSPECTIVA	Assinatura e Resp. Téc.: GILBERTO DE OLIVEIRA FERNANDES - CREA MG 011.705/D
Áreas: TERREÇO: _____ m² ÁREA CONSTRUÍDA: 446,18m² TAXA OCUPAÇÃO: _____ %	Escala: INDICADA
Data: 30.09.2025	
Prancha: 001	
Aprovação:	