
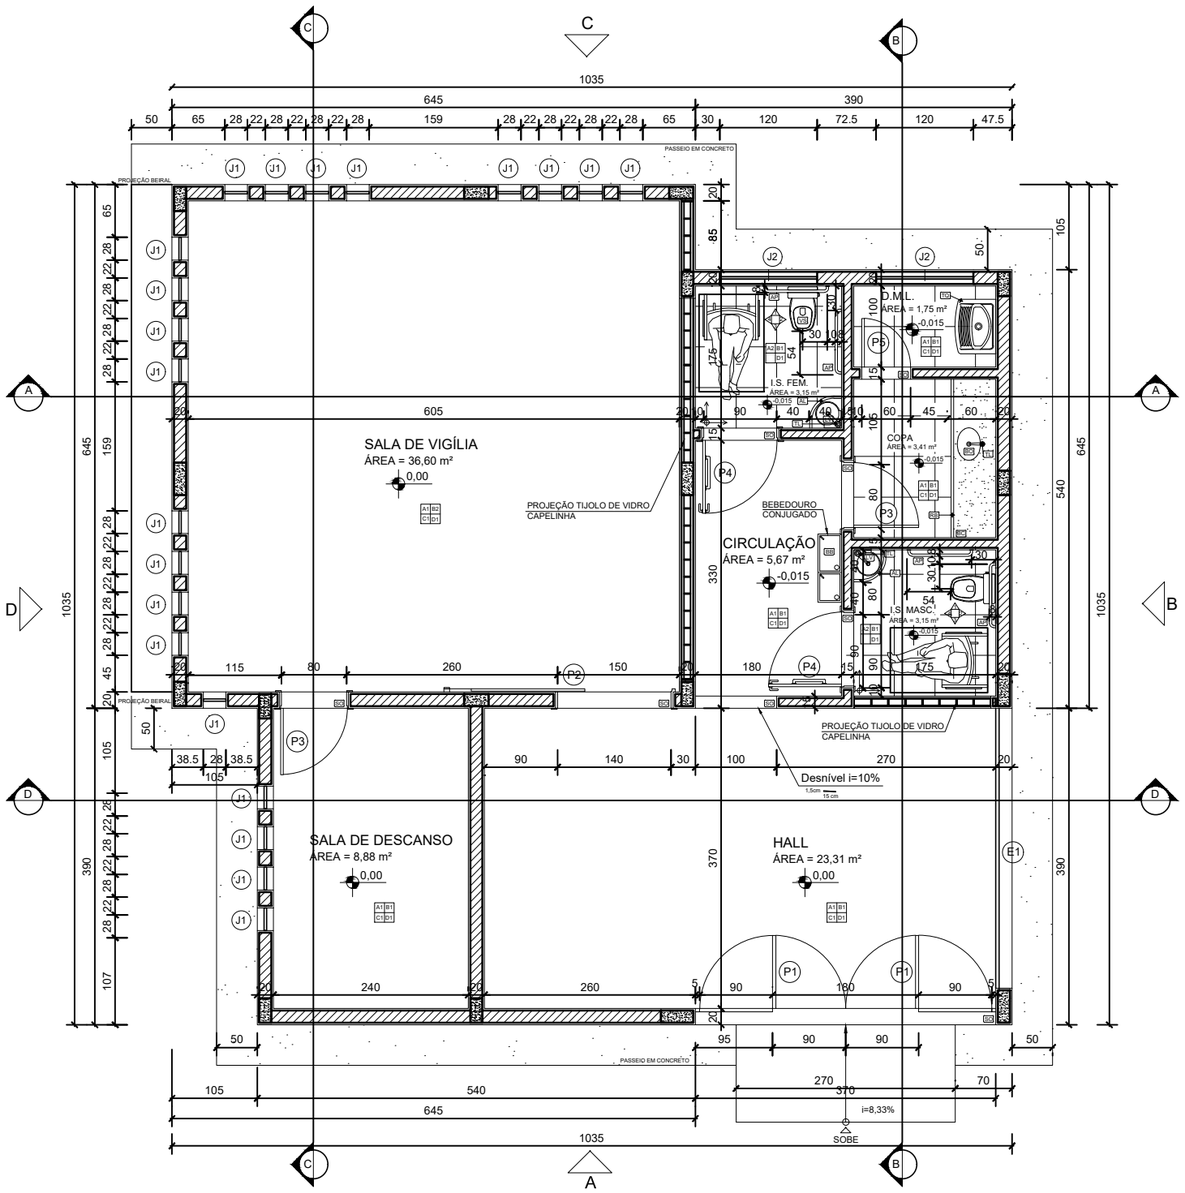


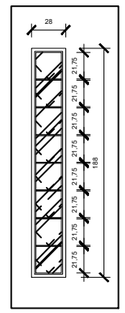

DETALHE JANELA - J1

ESCALA.....1/50

LEGENDA DE ACABAMENTOS

PAREDE → A B ← TETO
RODAPÉ → C D ← PISO

Alvenaria revestida espessura final = 15 cm e 20 cm conforme indicado

LEGENDA

PAREDES
A1 - ALVENARIA A REVESTIR, PINTURA LATÉX PVA SEM MASSA CORRIDA.
A2 - AZULEJO BRANCO, ASSENTADO COM ARGAMASSA PRÉ-FABRICADA E REJUNTE ATÉ 1,80m DO PISO. ACIMA DE 1,80m PINTURA LATÉX PVA SEM MASSA CORRIDA.

TETOS
B1 - LAJE A REVESTIR E PINTAR COM TINTA LATÉX PVA SEM MASSA CORRIDA, COM COBERTURA EM TELHA DE FIBROCIMENTO ONDULADA.

B2 - COBERTURA EM TELHA METÁLICA GALVANIZADA TRAPEZOIDAL. DUPLA COM TRATAMENTO TERMO-ACÚSTICO.

RODAPÉ
C1 - RODAPÉ DE CERÂMICA H = 10 cm.

PISOS
D1 - PISO CERÂMICO ANTIDERRAPANTE, IMPERMEÁVEL/LAVÁVEL.


AP - BARRA DE APOIO EM AÇO INOXIDÁVEL PARA P.N.E. L = 90cm, PARA VASO SANITÁRIO.
AL - BARRA DE APOIO EM AÇO INOXIDÁVEL POLIDO, DIÂMETRO MÍNIMO 3,0cm, PARA LAVATÓRIO DE CANTO.
BC - BANCADA EM PEDRA e = 3,0cm.
CB - CUBA EM AÇO INOXIDÁVEL.
ES - ESPELHO 60x90cm, COLOCADO COM PARAFUSO FINESSON.
PP - SUPORTE PARA PAPEL TOALHA.
PH - PAPELEIRA PARA PAPEL HIGIÊNICO.
LV - LAVATÓRIO PEQUENO LOUÇA BRANCA SEM COLUNA.
SB - SABONETEIRA TIPO DISPENSER PARA SABONETE LÍQUIDO.
SO - SOLEIRA EM PEDRA e = 2,0cm.
TL - TORNEIRA CROMADA PARA LAVATÓRIO.
TQ - TANQUE DE LOUÇA BRANCA COM COLUNA.
VS - BACIA SANITÁRIA DE LOUÇA BRANCA COM CX ACOPLADA.
BB - BEBEDOURO GEMINADO MG-F 80 INOXIDÁVEL.
CA - CAIXA D'ÁGUA

QUADRO DE ESQUADRIAS

NOTAS TÉCNICAS:
1. VER EM PLANTA O SENTIDO DE ABERTURA DAS ESQUADRIAS;
2. OS CROQUIS DE ELEVAÇÃO SÃO VISTAS DAS FACES EXTERNAS;
3. CONFERIR MEDIDAS NO LOCAL;
4. MEDIDAS INDICADAS EM CENTIMETROS.

CÓD.	TIPO / MATERIAL	DIMENSÕES (BxH)	H PEITORIL	QUANTIDADE	CROQUIS
J1	JANELA BASCULANTE EM FERRO PINTADA COM TINTA ESMALTE NA COR GRAFITE CLARO, VIDRO COMUM INCOLOR	28x188	52	21	
J2	JANELA BASCULANTE EM FERRO PINTADA COM TINTA ESMALTE NA COR GRAFITE CLARO, VIDRO COMUM INCOLOR	120x60	180	02	
E1	FACHADA EM PELE DE VIDRO LAMINADO 8mm. ESTRUTURADO COM PERFIS DE ALUMINIO BRANCO, COMPOSTA DE PARTES FIXAS E DUAS JANELAS MAXIMAR.	345x250	-	01	
P1	PORTA/FACHADA EM PELE DE VIDRO LAMINADO 8mm. ESTRUTURADO COM PERFIS DE ALUMINIO BRANCO, COMPOSTA DE PARTES FIXAS E DUAS FOLHAS DE ABRIR.	370x250	-	01	
P2	PORTA METÁLICA DE CORRER EM PERFIS E CHAPAS, PINTADA COM TINTA ESMALTE NA COR GELO,1 FOLHA.	140x210	-	01	
P3	PORTA DE ABRIR EM MADEIRA DE LEI TIPO PRANCHETA PINTADA COM TINTA ESMALTE NA COR GELO.	80x210	-	02	
P4	PORTA DE ABRIR EM MADEIRA DE LEI TIPO PRANCHETA PINTADA COM TINTA ESMALTE NA COR GELO.	90x210	-	02	
P5	PORTA DE ABRIR EM MADEIRA DE LEI TIPO PRANCHETA PINTADA COM TINTA ESMALTE NA COR GELO.	60x210	-	01	

OPÇÕES DE EXPANSÃO (Articulação dos Módulos) - ESCALA: 1/600

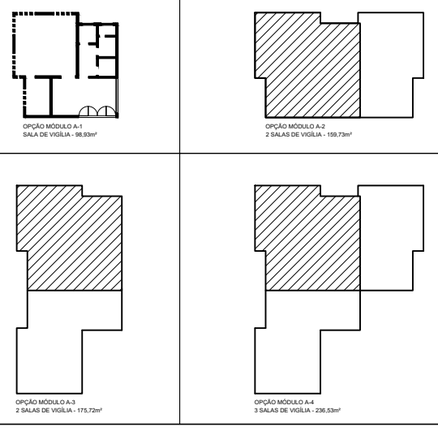

REV.	DATA	DESCRIÇÃO DO TRABALHO E/OU REVISÃO
01	06/09/2019	**REVISÃO**
0	20/12/2018	EMISSÃO INICIAL

SECRETARIA DE ESTADO DE INFRAESTRUTURA E MOBILIDADE/ MG

GUILHERME COELHO FERNANDES:11035020696
Assinado de forma digital por GUILHERME COELHO FERNANDES:11035020696
Dados: 2026.01.22 13:45:51 -03'00'

Guilherme Coelho Fernandes
Eng. Crea/MG - 201.722/D

Prefeitura Municipal de Cuparaque
CNPJ: 01.615.422/0001-34

IDENTIFICAÇÃO	PROJETO PADRÃO CAPELA VELÓRIO MÓDULO A - 1	PROJ.	00000
		DATA	Janeiro/2026
CONTEÚDO	PROJETO ARQUITETÔNICO PLANTA	CÓDIGO	ARQUITETURA
		FOLHA	01/07

FORMATO INTERNACIONAL A3 (420 x 297 mm)