
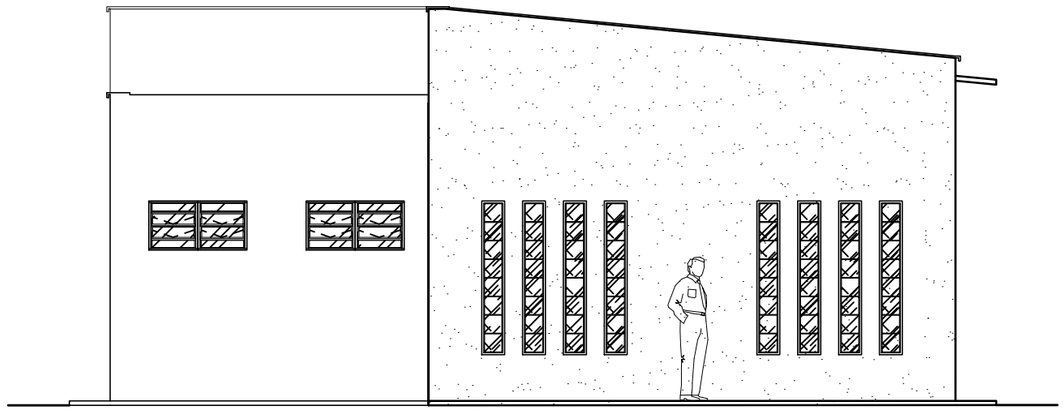


FACHADA C
ESCALA 1/75

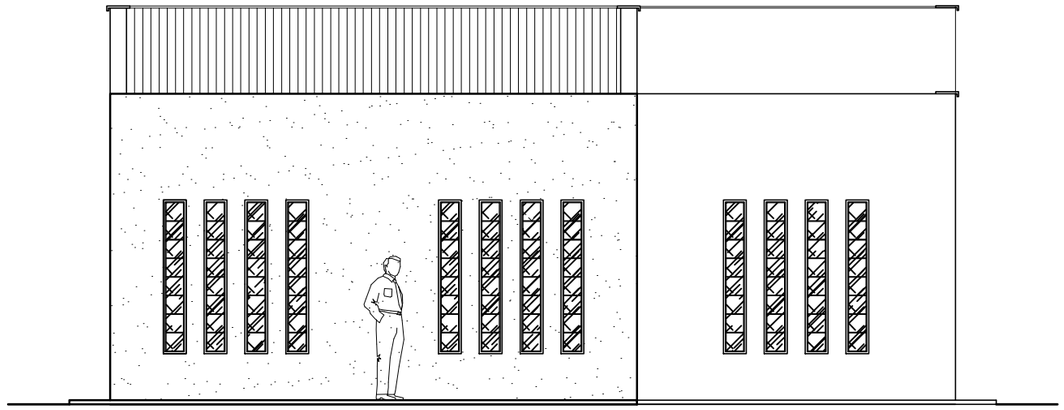

FACHADA D
ESCALA 1/75

REV.	DATA	DESCRIÇÃO DO TRABALHO E/OU REVISÃO
01	06/09/2019	REVISÃO
0	20/12/2018	EMISSÃO INICIAL

SECRETARIA DE ESTADO DE INFRAESTRUTURA E MOBILIDADE/ MG

GUILHERME COELHO FERNANDES:11035020696
Assinado de forma digital por GUILHERME COELHO FERNANDES:11035020696
Dados: 2026.01.22 13:48:41 -03'00'

Guilherme Coelho Fernandes
Eng. Crea/MG - 201.722/D

Prefeitura Municipal de Cuparaque
CNPJ: 01.615.422/0001-34

IDENTIFICAÇÃO	PROJETO PADRÃO CAPELA VELÓRIO MÓDULO A - 1	PROJ.	00000
		DATA	Janeiro/2026
CONTEÚDO	PROJETO ARQUITETÔNICO FACHADAS C - D	CÓDIGO	ARQUITETURA
		FOLHA	05/07

FORMATO INTERNACIONAL A3 (420 x 297 mm)