
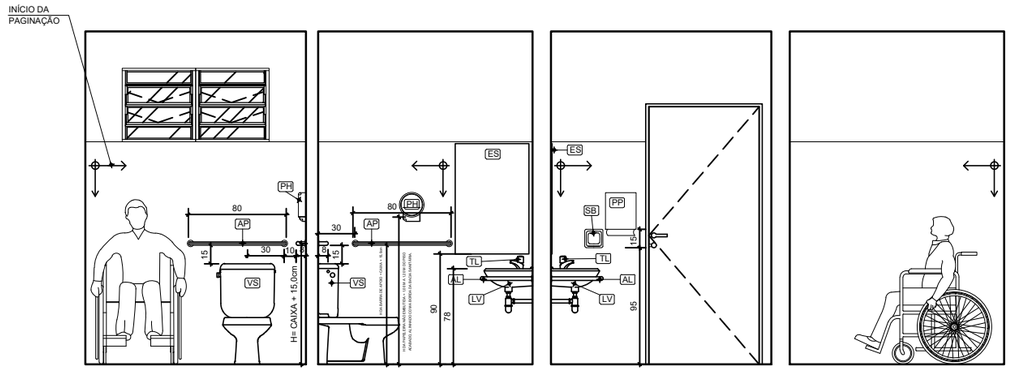


ELEVAÇÃO 1 | ELEVAÇÃO 2 | ELEVAÇÃO 3 | ELEVAÇÃO 4

ELEVAÇÕES I.S. FEM.

ESCALA 1/50

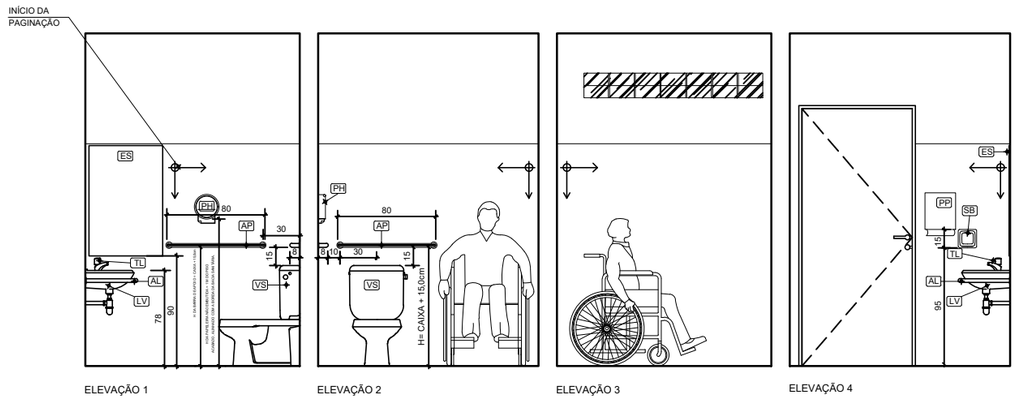

ELEVAÇÃO 1 | ELEVAÇÃO 2 | ELEVAÇÃO 3 | ELEVAÇÃO 4

ELEVAÇÕES I.S. MASC.

ESCALA 1/50

REV.	DATA	DESCRIÇÃO DO TRABALHO E/OU REVISÃO
01	06/09/2019	REVISÃO
0	20/12/2018	EMISSÃO INICIAL

SECRETARIA DE ESTADO DE INFRAESTRUTURA E MOBILIDADE/ MG

GUILHERME COELHO FERNANDES:11035020696

Assinado de forma digital por GUILHERME COELHO FERNANDES:11035020696
Dados: 2026.01.22 13:49:14 -03'00'

Guilherme Coelho Fernandes
Eng. Crea/MG - 201.722/D

Prefeitura Municipal de Cuparaque
CNPJ: 01.615.422/0001-34

IDENTIFICAÇÃO	PROJETO PADRÃO CAPELA VELÓRIO MÓDULO A - 1	PROJ.	00000
		DATA	Janeiro/2026
CONTEÚDO	PROJETO ARQUITETÔNICO ELEVAÇÕES SANITÁRIOS	CÓDIGO	ARQUITETURA
		FOLHA	06/07

FORMATO INTERNACIONAL A3 (420 x 297 mm)