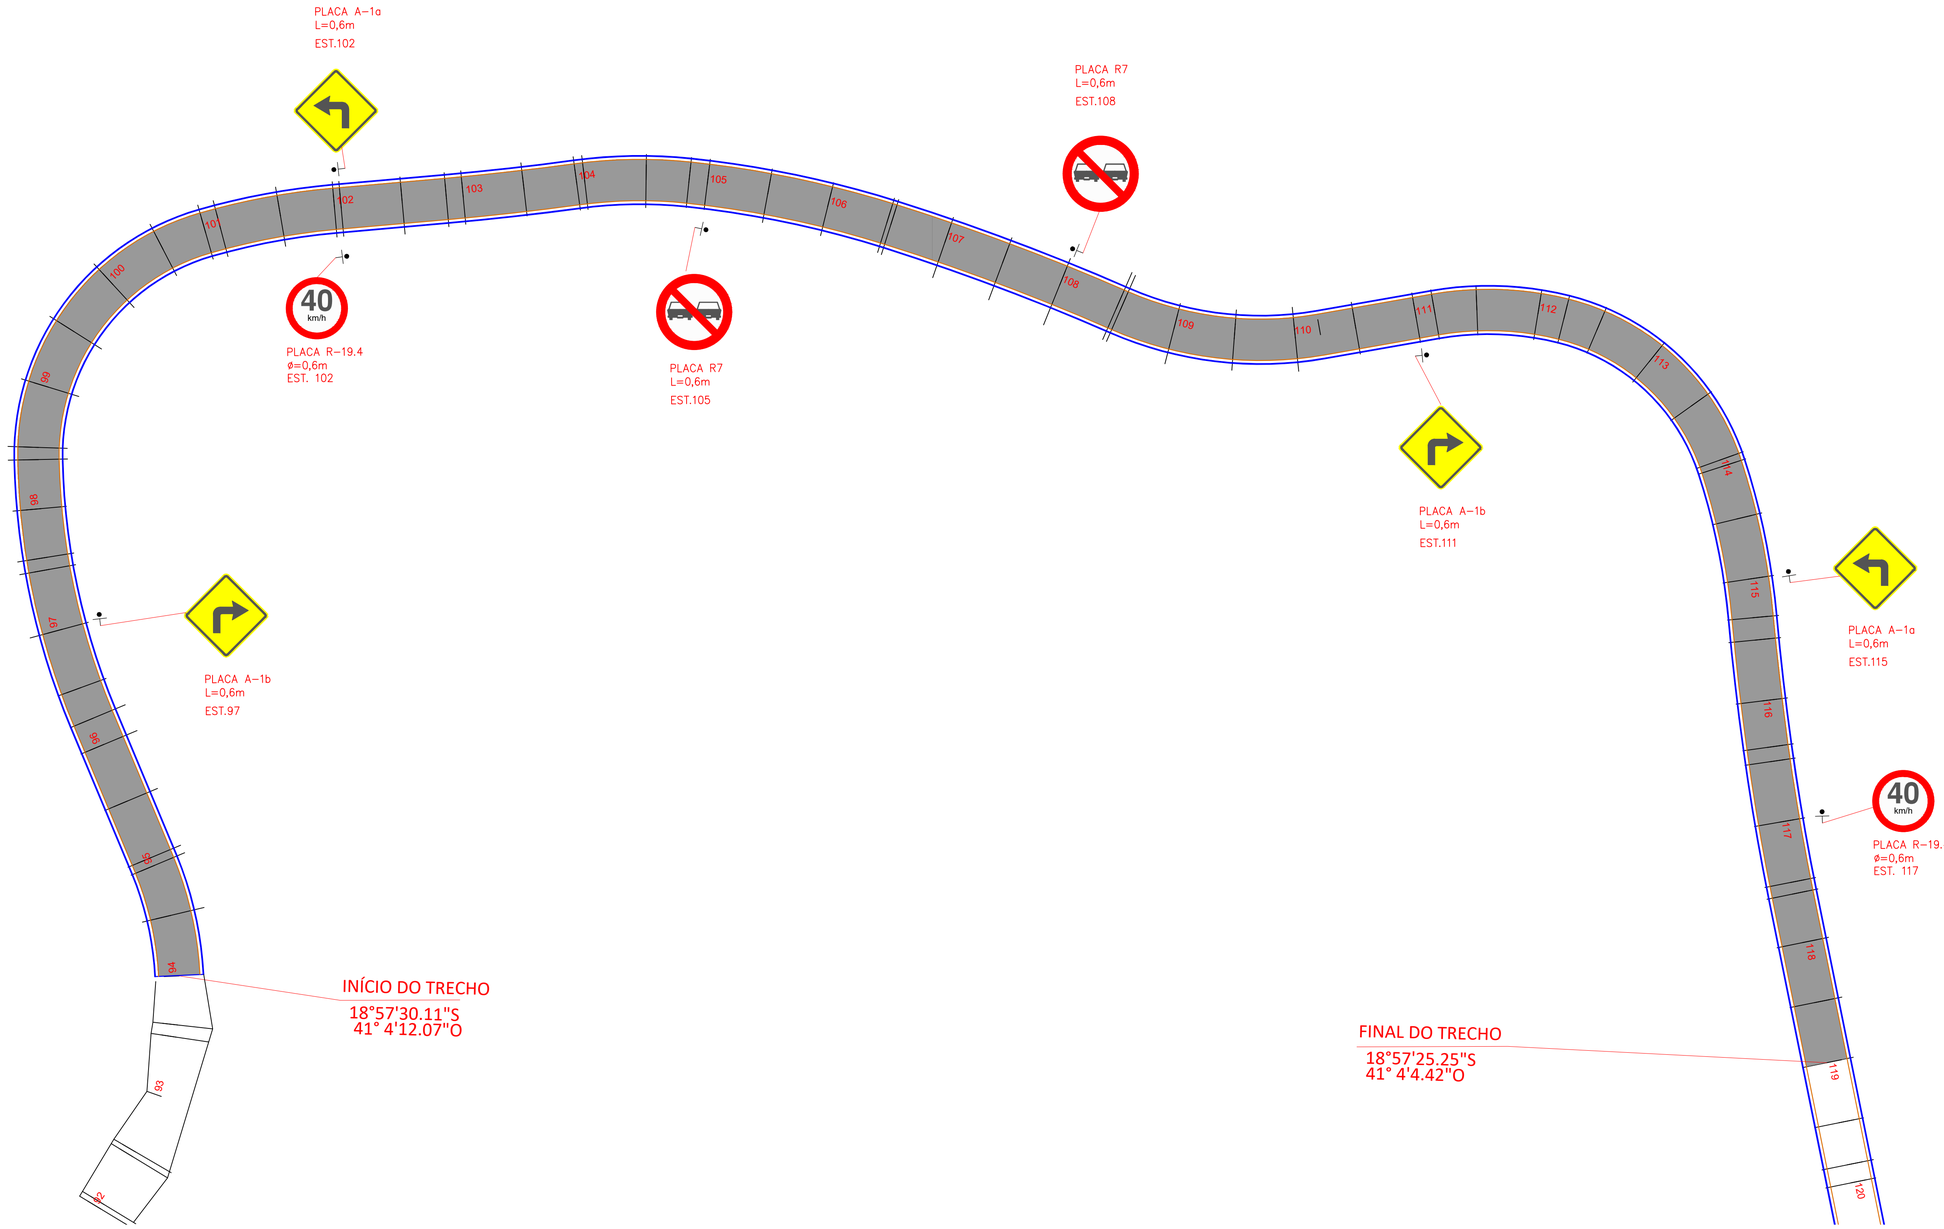

IMPLANTAÇÃO

ESCALA - 1: 500

NOTAS:

Nº	DATA:	DESCRIÇÃO:
01	15/01/2026	EMISSÃO INCIAL DO PROJETO

PROJETO:

OBRA: RODOVIA MG-422 - TRECHO 18°57'30.11"S 41° 4'12.07"O A 18°57'25.25"S 41° 4'4.42"O CUPARAQUE - MG

RESP. TÉC.: GUILHERME COELHO FERNANDES:11035020696 — Assinado de forma digital por GUILHERME COELHO FERNANDES:11035020696 Dados: 2026.01.21 13:01:45 -03'00'
Guilherme Coelho Fernandes
CREA MG 201.722/D

RESP. LEGAL: ROGERIO VICENTE MENDES:04608048635 — Assinado de forma digital por ROGERIO VICENTE MENDES:04608048635 Dados: 2026.01.30 15:14:33 -03'00'
Rogério Vicente Mendes
PREFEITURA MUNICIPAL DE CUPARAQUE

IDENTIFIC.: PAVIMENTAÇÃO DE DIVERSAS VIAS NO MUNICÍPIO DE CUPARAQUE
OPERAÇÃO 1100795-22
TRANSFEREGOV 011103/2025

CONTEÚDO: PROJETO SINALIZAÇÃO
IMPLANTAÇÃO

FOLHA: SIN01/02
DATA: 15/01/2026
COD.: -
PROJ.: 0001

DOCUMENTO EMITIDO PARA:
- [ ] APROVAÇÃO LEGAL
- [ ] PROJ. COMPLEMENTARES
- [ ] ORÇAMENTOS
- [x] LICITAÇÃO
- [ ] EXECUÇÃO

FORMATO A–1 – INTERNO: 564x796