

1 PLANTA BAIXA GERAL
ESCALA 1 : 100

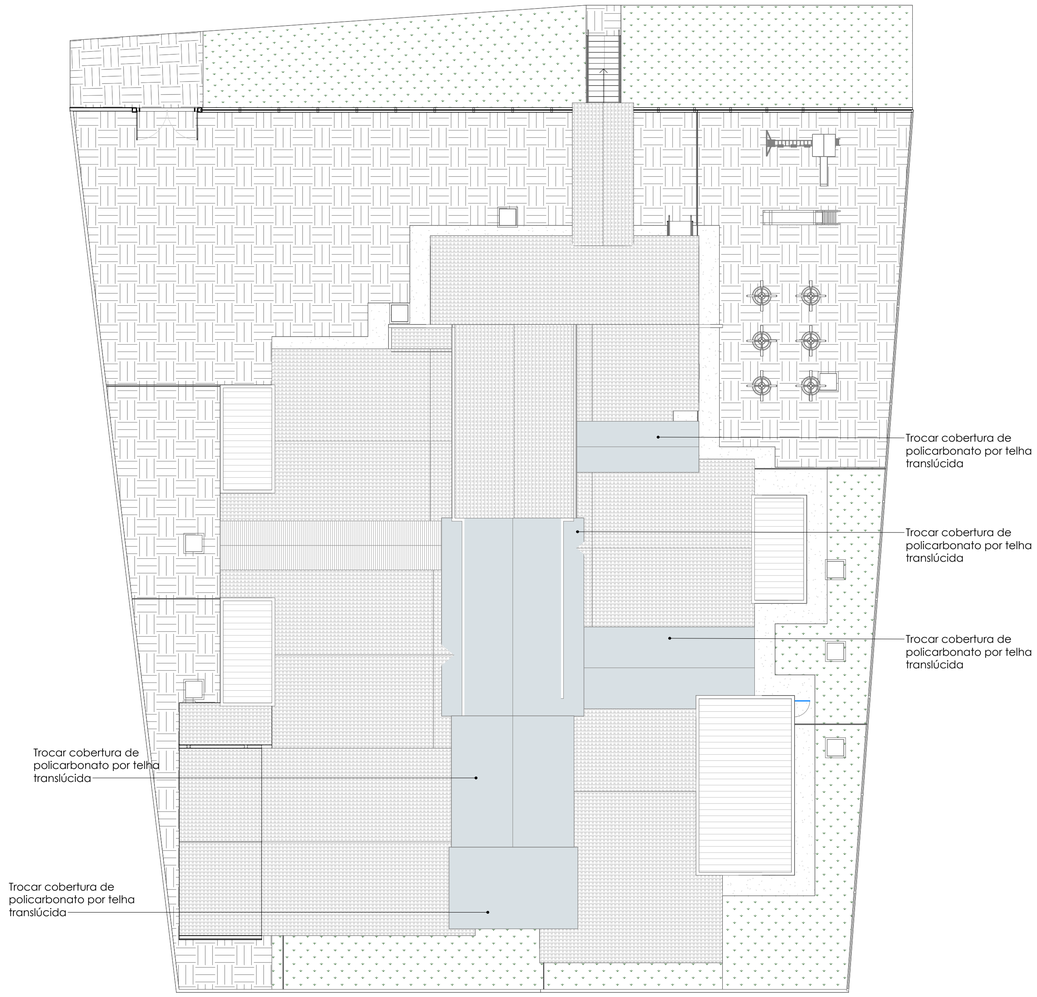

2 Planta de Cobertura
ESCALA 1 : 150

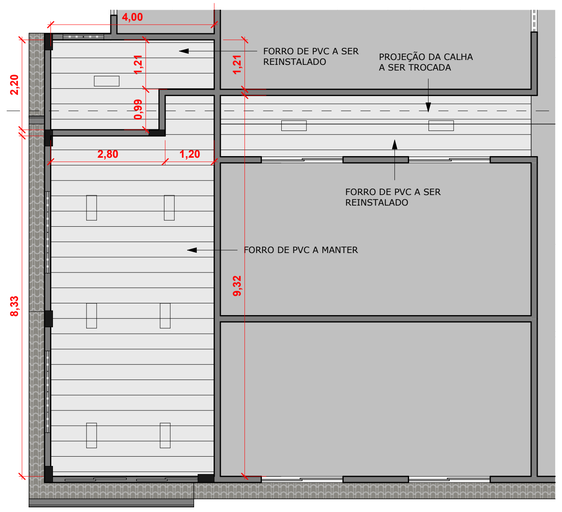

3 PLANTA DE FORRO
ESCALA 1 : 75

REVISÃO:	DESCRIÇÃO DA REVISÃO:
1	

E2i ENGENHARIA INTEGRAÇÃO & INFORMAÇÃO

SECRETARIA MUNICIPAL DE Educação LUISBURGO Juntos vamos escrever o futuro!

PROJETO: REFORMA DO CENTRO DE EDUCAÇÃO INFANTIL MARIA MESSIAS

ENDEREÇO: RUA SÃO FRANCISCO DE ASSIS, CENTRO, LUISBURGO-MG

CONTRATANTE: PREFEITURA MUNICIPAL DE LUISBURGO

RESPONSÁVEL TÉCNICO:
NAYARA HELENA FIALHO OLIVEIRA:09836958657
Assinado de forma digital por NAYARA HELENA FIALHO OLIVEIRA:09836958657
Dados: 2026.11.16 13:11:34 -03'00'

NAYARA HELENA FIALHO OLIVEIRA
ENGENHEIRA CIVIL
CREA MG 214.589/D

RESPONSÁVEL ADMINISTRATIVO:

MARIA APARECIDA DE SOUZA MARTINS
SECRETÁRIA MUNICIPAL DE EDUCAÇÃO
PREFEITURA MUNICIPAL DE LUISBURGO

TÍTULO DA PRANCHA:				CÓDIGO:
PRANCHA GERAL DE REFORMA				LUI_2026_048_ARQ
ESCALA: Como indicado	**DATA:** 12/11/2026	**FORMATO:** A1	**REVISÃO:** R00	**FOLHA:** 01

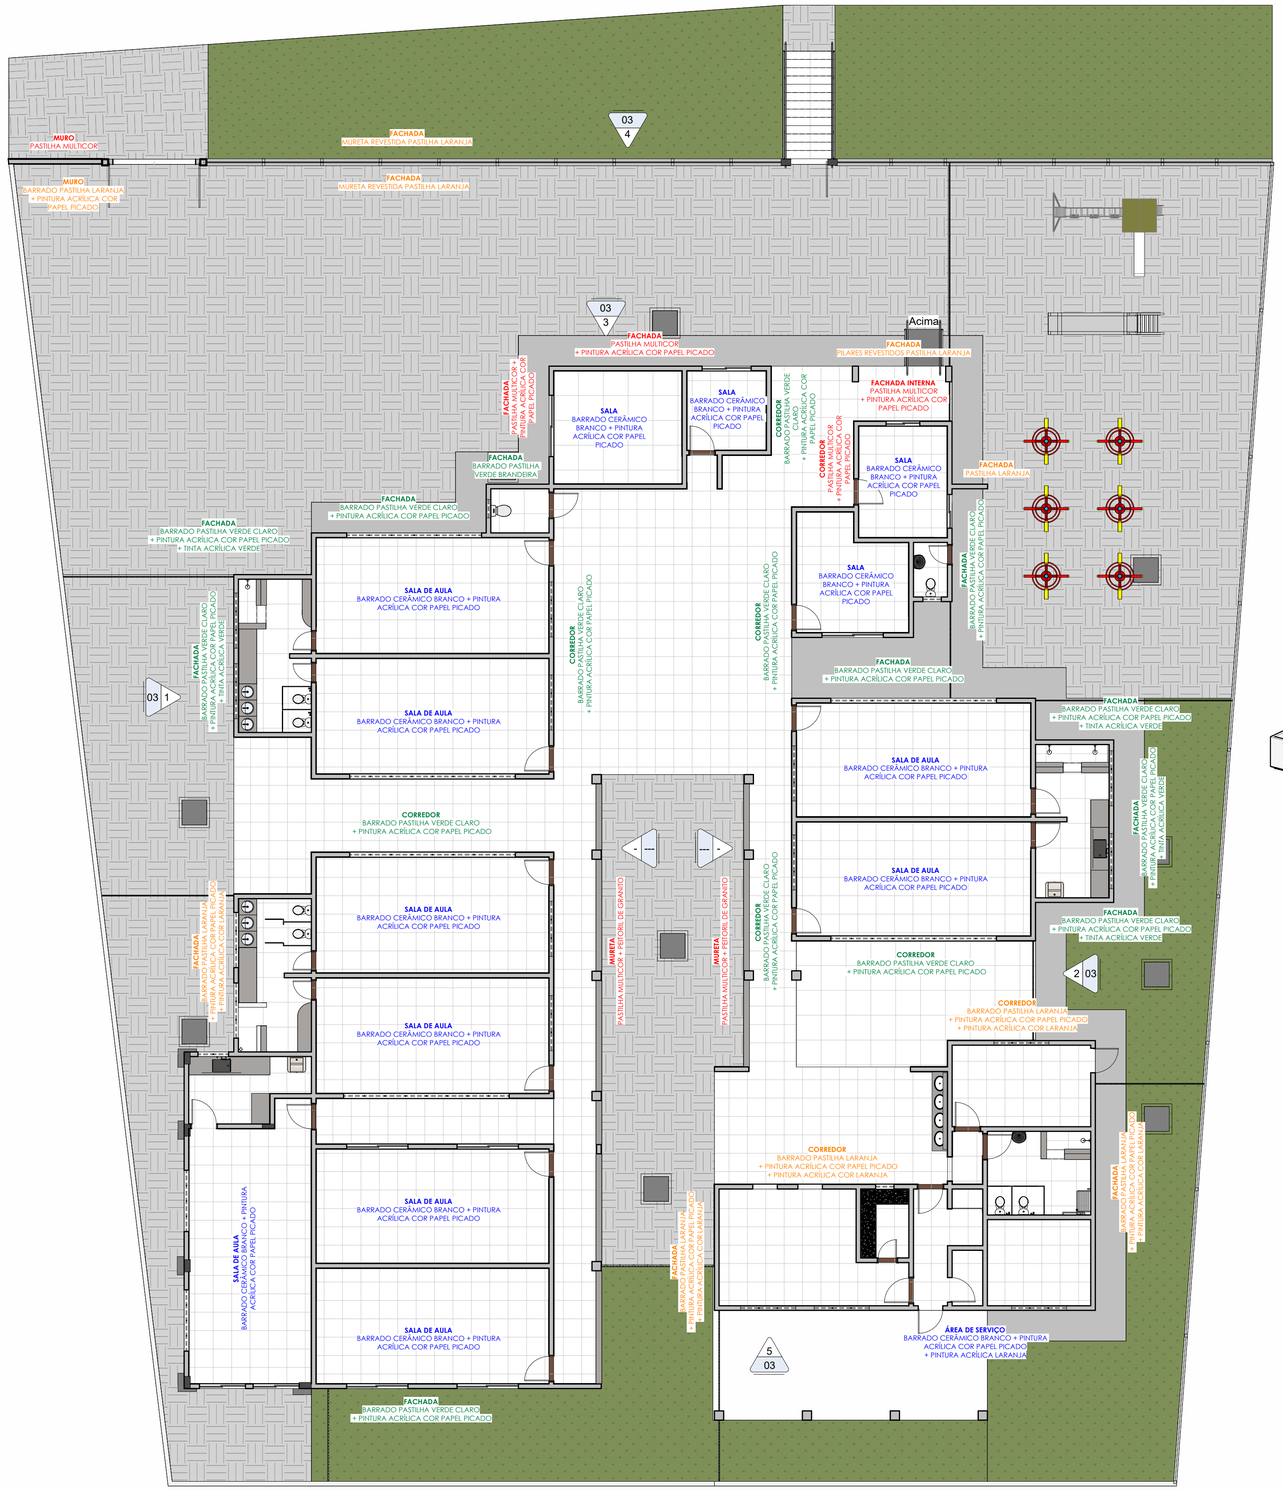

1 PLANTA BAIXA REVESTIMENTO PAREDE
ESCALA 1 : 100

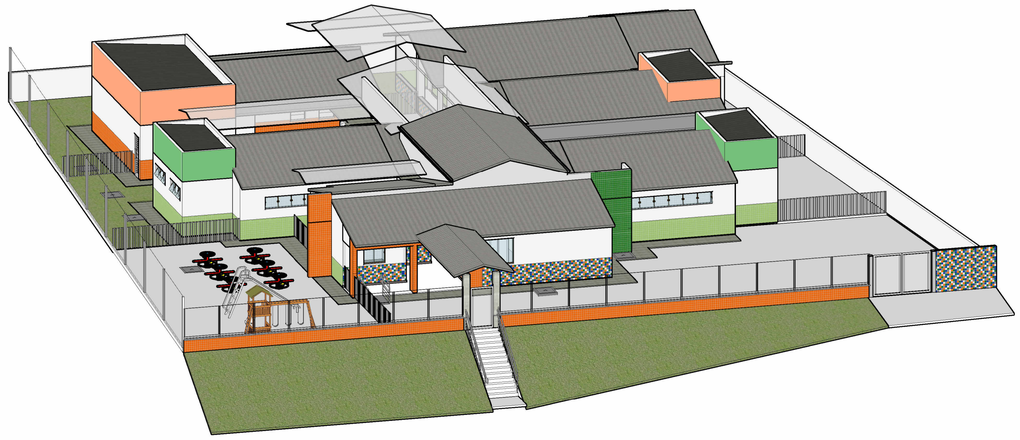

2 PERSPECTIVA 1
ESCALA

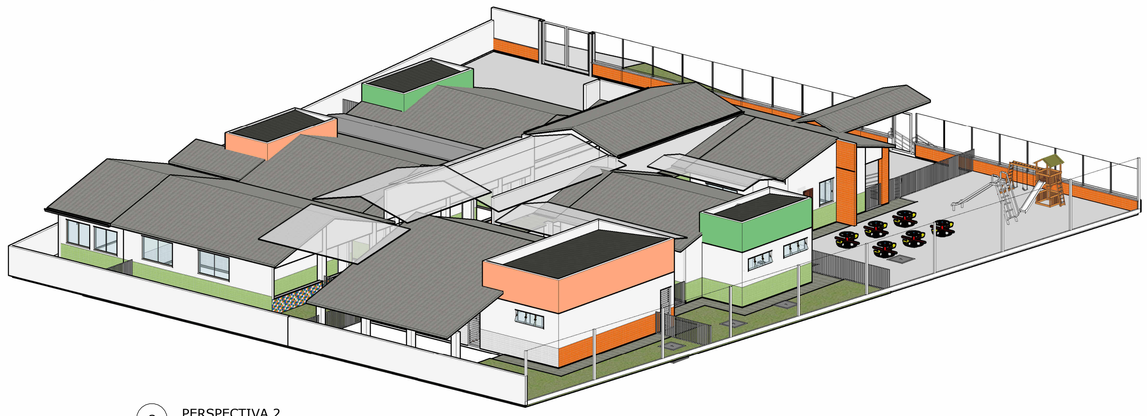

3 PERSPECTIVA 2
ESCALA

REVISÃO:	DESCRIÇÃO DA REVISÃO:
1	

E2i ENGENHARIA INTEGRAÇÃO & INFORMAÇÃO

SECRETARIA MUNICIPAL DE EDUCAÇÃO LUISBURGO — Juntos vamos escrever o futuro!

PROJETO: REFORMA DO CENTRO DE EDUCAÇÃO INFANTIL MARIA MESSIAS

ENDEREÇO: RUA SÃO FRANCISCO DE ASSIS, CENTRO, LUISBURGO-MG

CONTRATANTE: PREFEITURA MUNICIPAL DE LUISBURGO

RESPONSÁVEL TÉCNICO:
NAYARA HELENA FIALHO OLIVEIRA:09836958657
Assinado de forma digital por NAYARA HELENA FIALHO OLIVEIRA:09836958657
Dados: 2026.11.19 10:11:59 -03'00'
NAYARA HELENA FIALHO OLIVEIRA
ENGENHEIRA CIVIL
CREA MG 214.589/D

RESPONSÁVEL ADMINISTRATIVO:
MARIA APARECIDA DE SOUZA MARTINS
SECRETÁRIA MUNICIPAL DE EDUCAÇÃO
PREFEITURA MUNICIPAL DE LUISBURGO

TÍTULO DA PRANCHA:				CÓDIGO:
ACABAMENTO PAREDES				LUI_2026_048_ARQ
ESCALA: 1 : 100	**DATA:** 12/11/2026	**FORMATO:** A1	**REVISÃO:** R00	**FOLHA:** 02

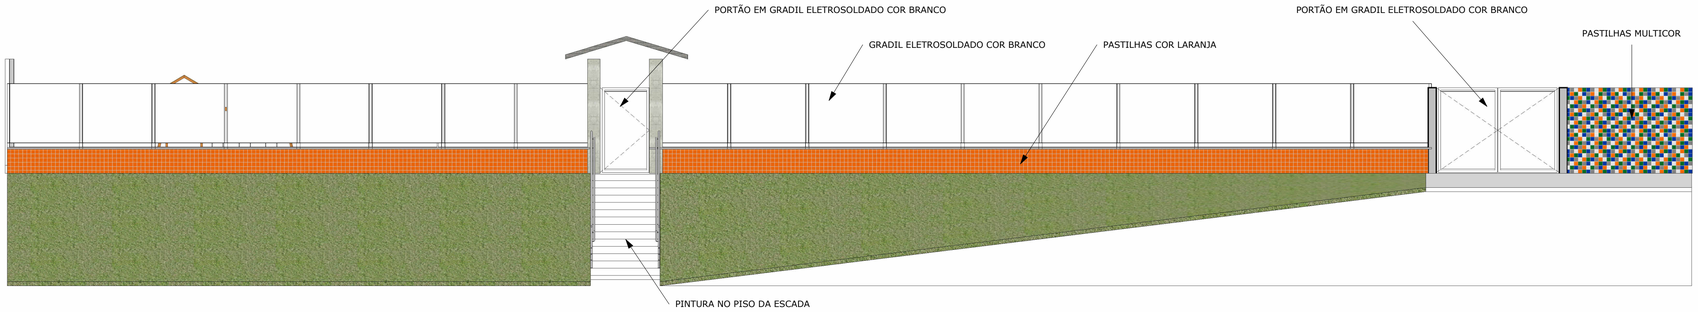

4 FACHADA FRONTAL EXTERNA
ESCALA 1 : 75

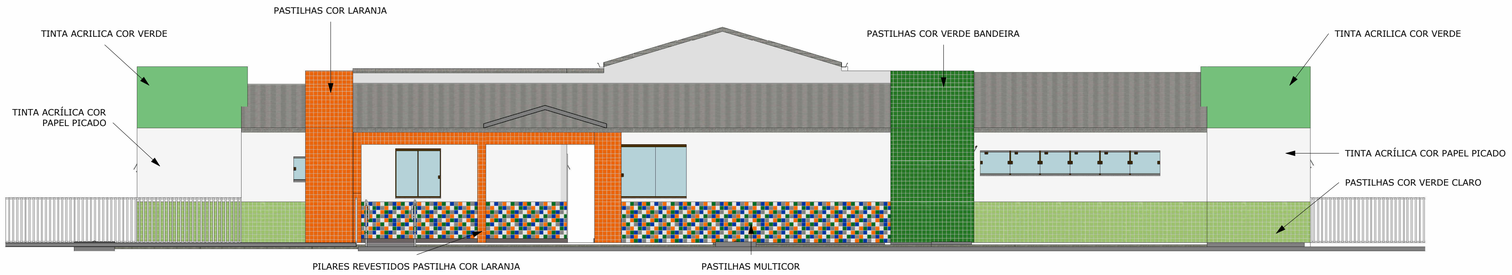

3 FACHADA FRONTAL INTERNA
ESCALA 1 : 75

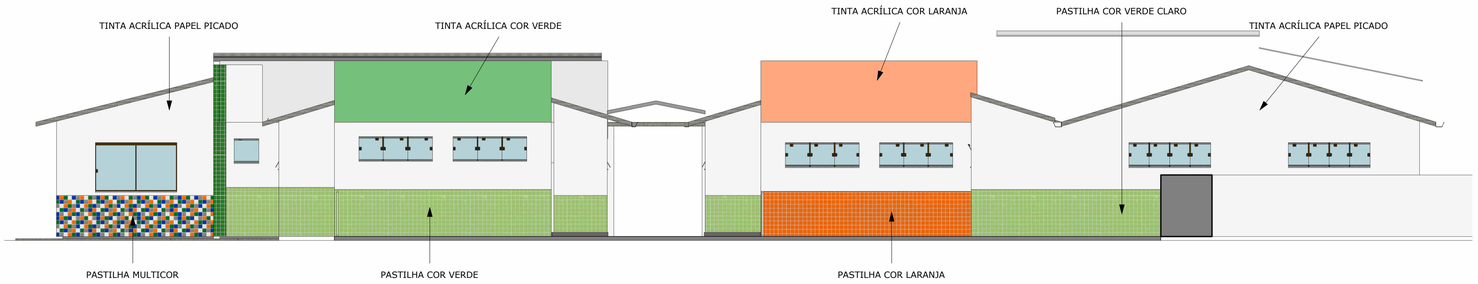

1 FACHADA LATERAL INTERNA 1
ESCALA 1 : 75

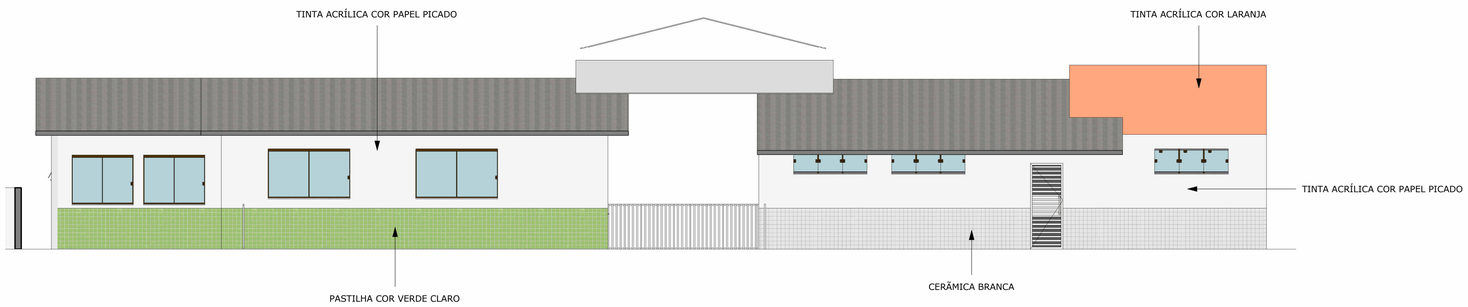

5 FACHADA FUNDOS INTERNA
ESCALA 1 : 75

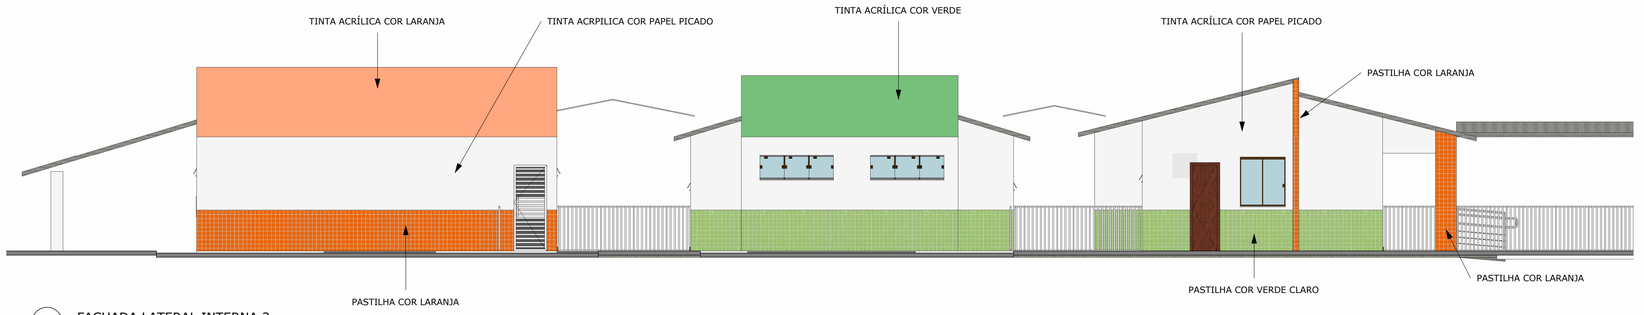

2 FACHADA LATERAL INTERNA 2
ESCALA 1 : 75

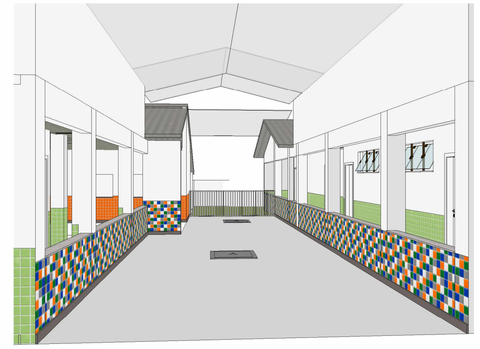

6 VISTA INTERNA 1
ESCALA



7 VISTA INTERNA 2
ESCALA



8 VISTA INTERNA 3
ESCALA

REVISÃO:	DESCRIÇÃO DA REVISÃO:
1	

E2i ENGENHARIA INTEGRAÇÃO & INFORMAÇÃO

SECRETARIA MUNICIPAL DE Educação LUISBURGO MG — Juntos vamos escrever o futuro!

PROJETO: REFORMA DO CENTRO DE EDUCAÇÃO INFANTIL MARIA MESSIAS

ENDEREÇO: RUA SÃO FRANCISCO DE ASSIS, CENTRO, LUISBURGO-MG

CONTRATANTE: PREFEITURA MUNICIPAL DE LUISBURGO

RESPONSÁVEL TÉCNICO:
NAYARA HELENA FIALHO OLIVEIRA:09836958657
Assinado de forma digital por NAYARA HELENA FIALHO OLIVEIRA:09836958657
Dados: 2026.11.16 10:12:20 -03'00'
NAYARA HELENA FIALHO OLIVEIRA
ENGENHEIRA CIVIL
CREA MG 214.589/D

RESPONSÁVEL ADMINISTRATIVO:
MARIA APARECIDA DE SOUZA MARTINS:72994215691
Assinado de forma digital por MARIA APARECIDA DE SOUZA MARTINS:72994215691
Dados: 2026.11.13 16:03:24 -03'00'
MARIA APARECIDA DE SOUZA MARTINS
SECRETÁRIA MUNICIPAL DE EDUCAÇÃO
PREFEITURA MUNICIPAL DE LUISBURGO

TÍTULO DA PRANCHA:				CÓDIGO:
ELEVAÇÕES				LUI_2026_048_ARQ
ESCALA: 1 : 75	**DATA:** 12/11/2026	**FORMATO:** A1	**REVISÃO:** R00	**FOLHA:** 03