
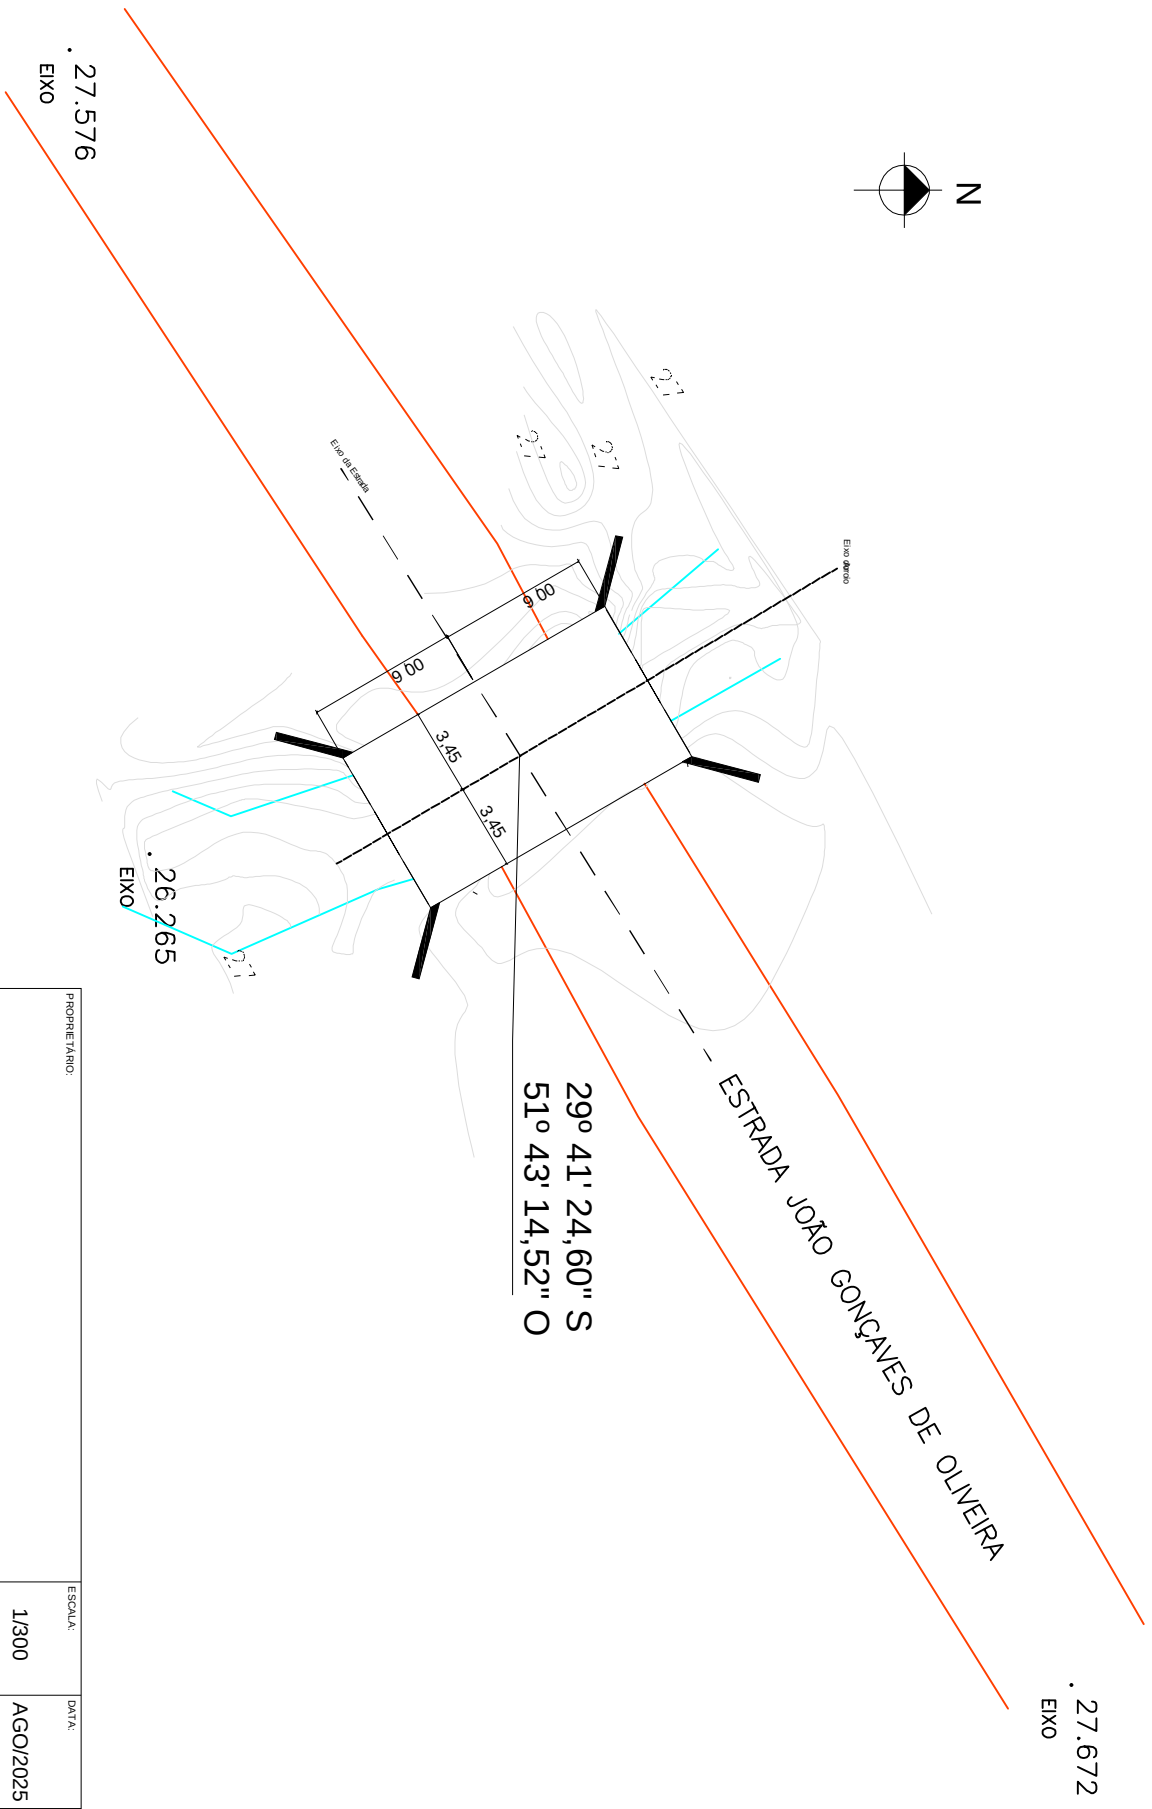


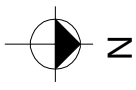

PROPRIETÁRIO:		ESCALA:	DATA:	RESPONSÁVEL TÉCNICO:
MUNICÍPIO DE TABAÍRAS - CNPJ: 01.615.515/0001-69		1/300	AGO/2025	
PRONOME				
PROJETO INFRAESTRUTURA URBANA - MICRODRENAGEM				
LOCALIZAÇÃO E IMPLANTAÇÃO DA GALERIA DE CONCRETO				
ESTRADA JOÃO GONÇALVES DE OLIVEIRA				
PRANCHETA:			RESPONSÁVEL TÉCNICO	
2				
ENG. CIVIL JOÃO GUILHERMES PEREIRA CREA RS 227837				