



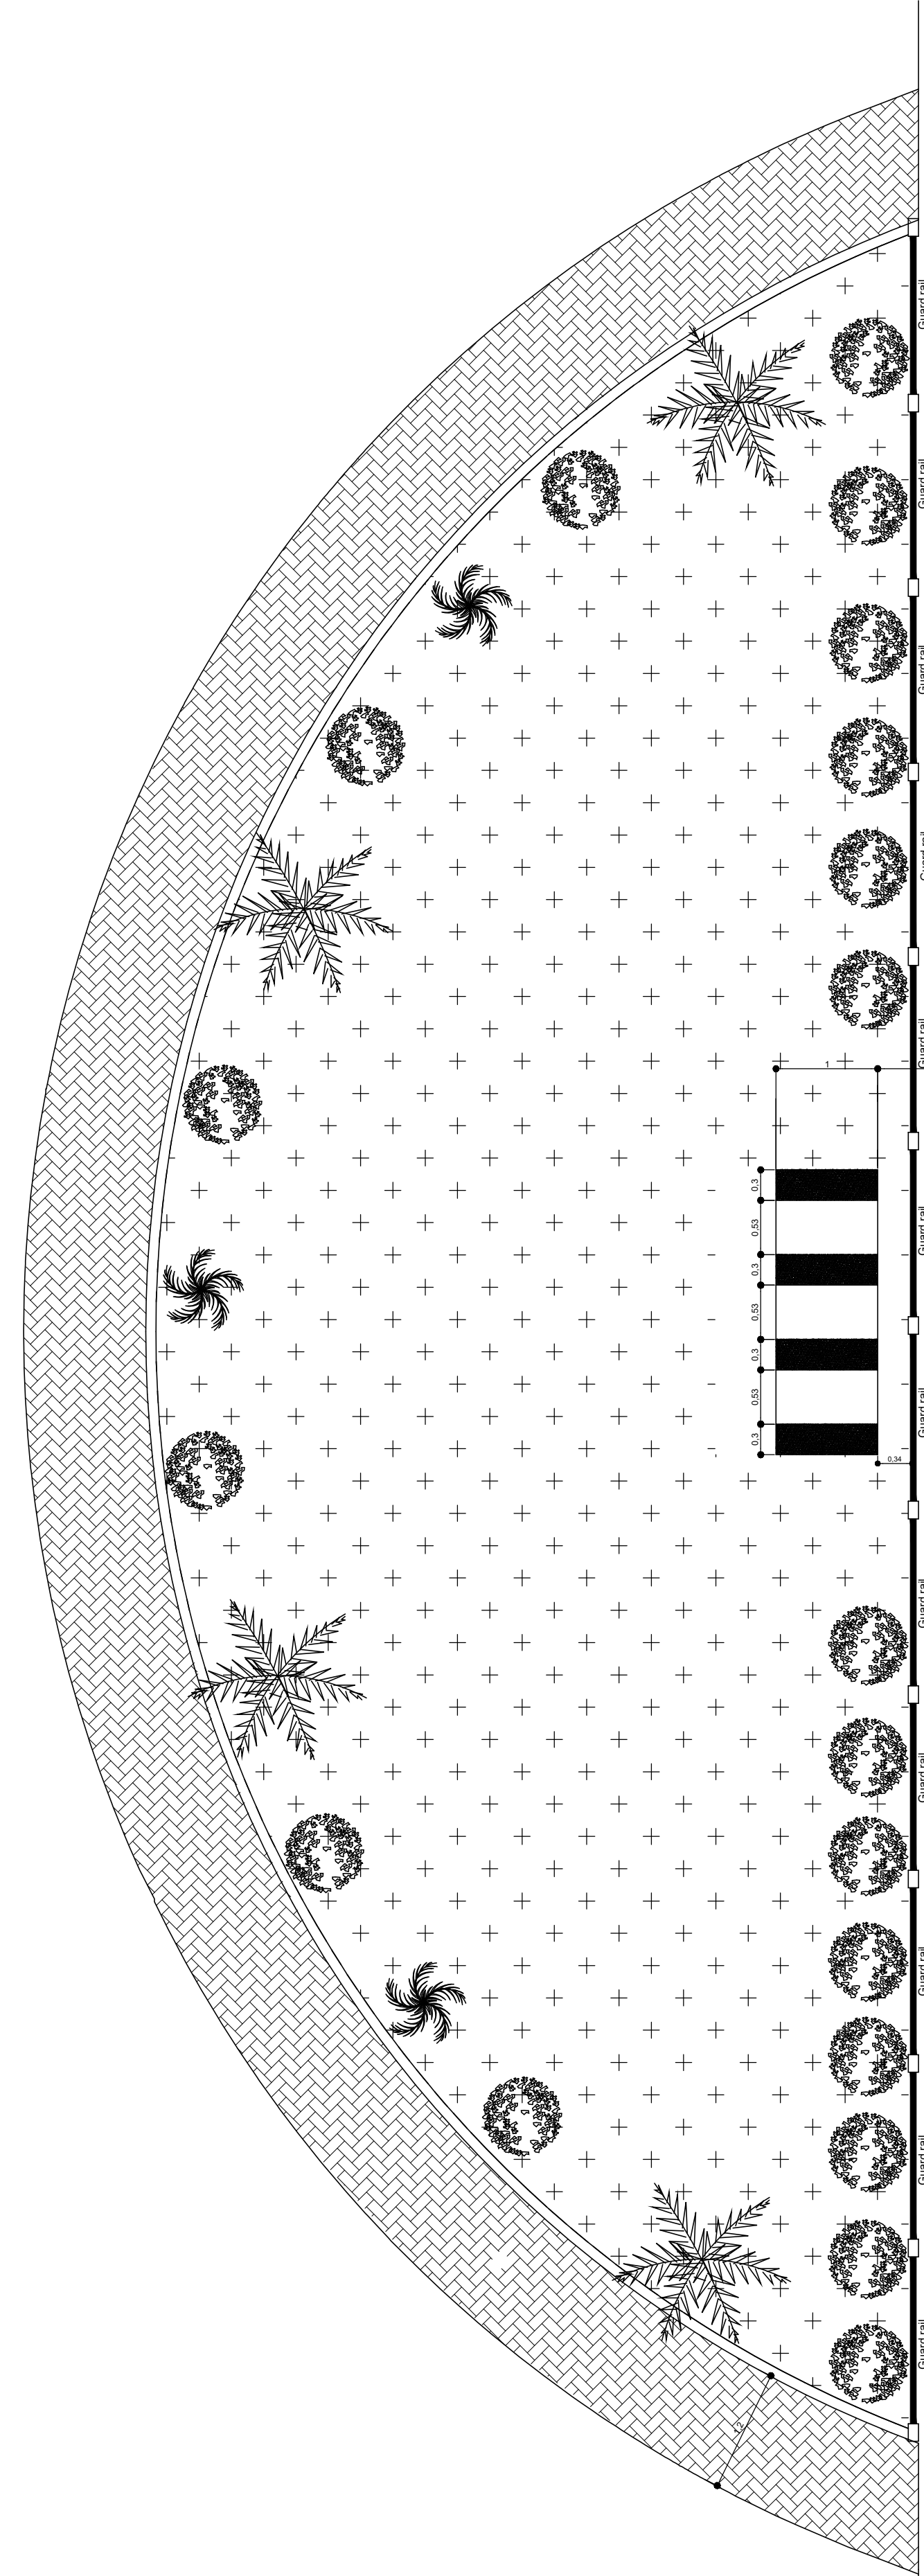


TO 354


TO 354

- PALMEIRA CYCAS 6UND
- PALMEIRA AZUL 8UND
- ARBUSTO Hortênsias 13UND
- ARBUSTO FLORIFERO AZALEIA 40UND


Planta baixa
Esc 1/50

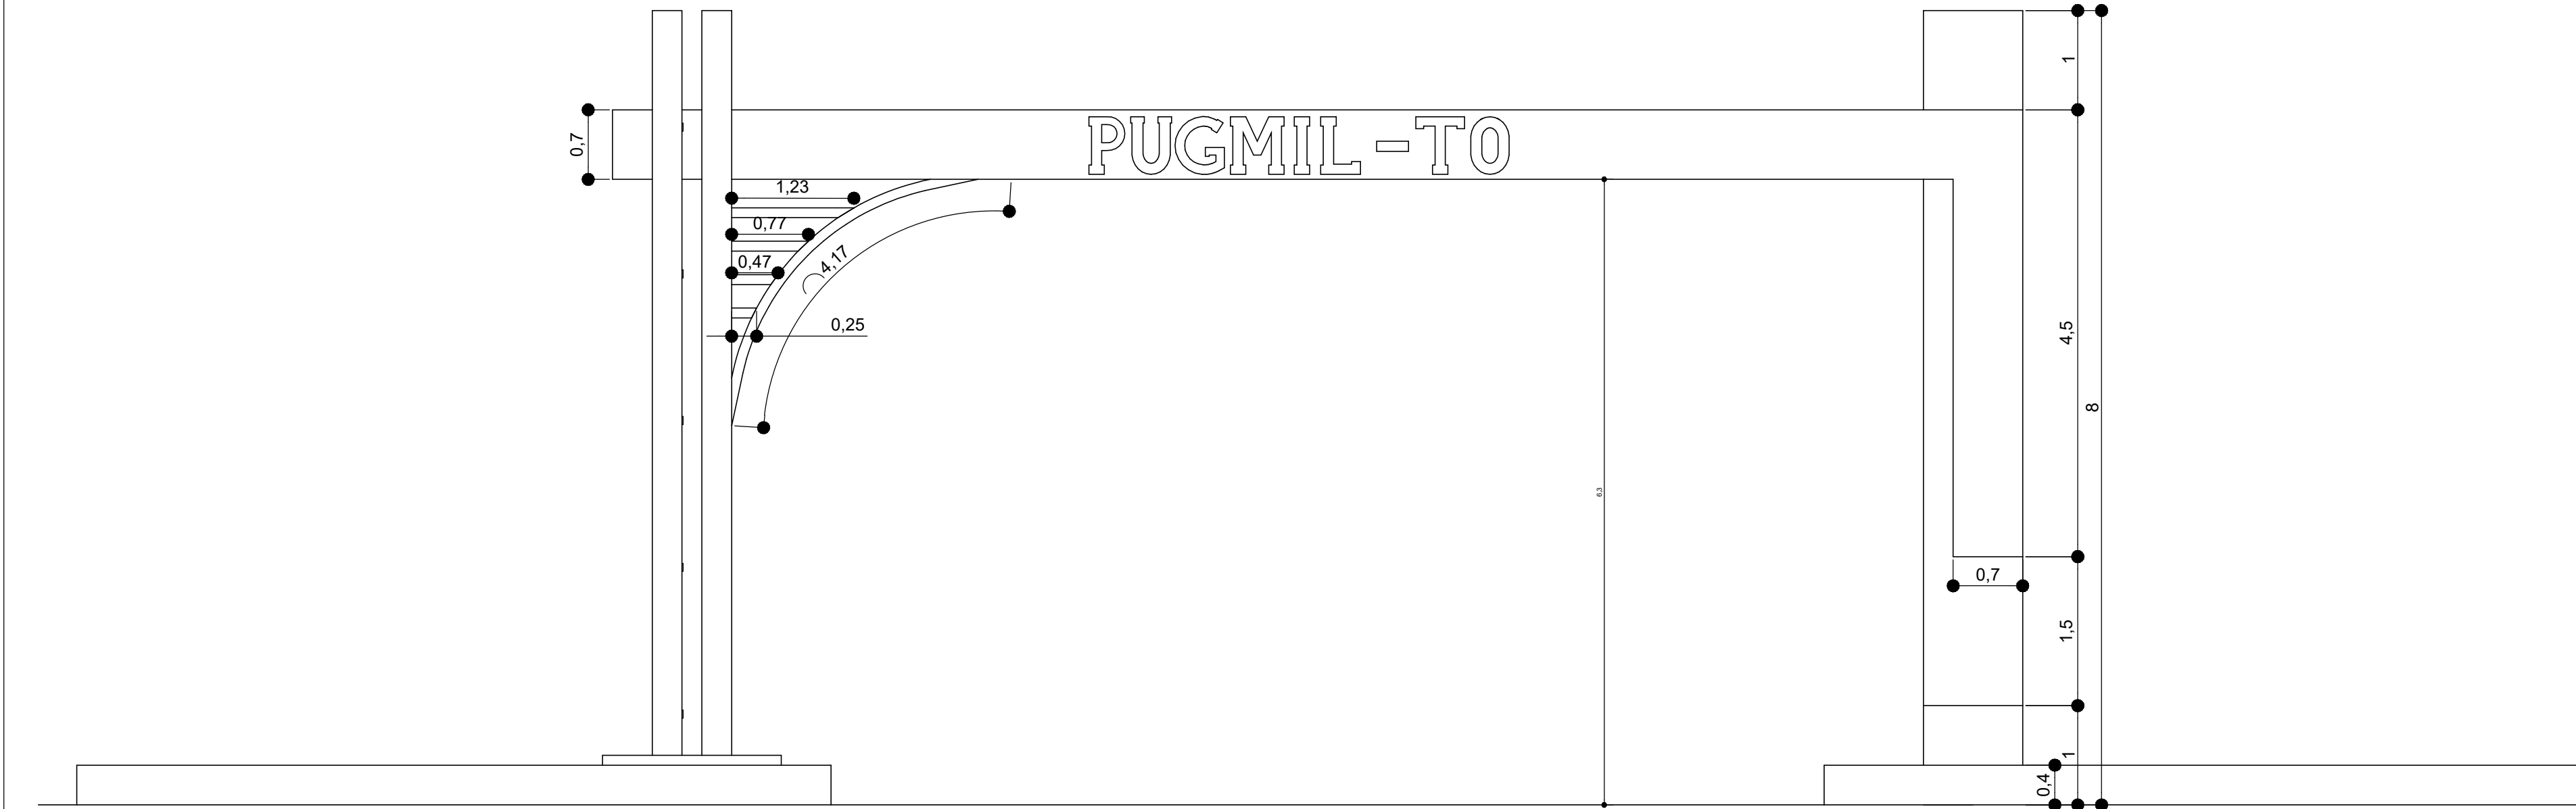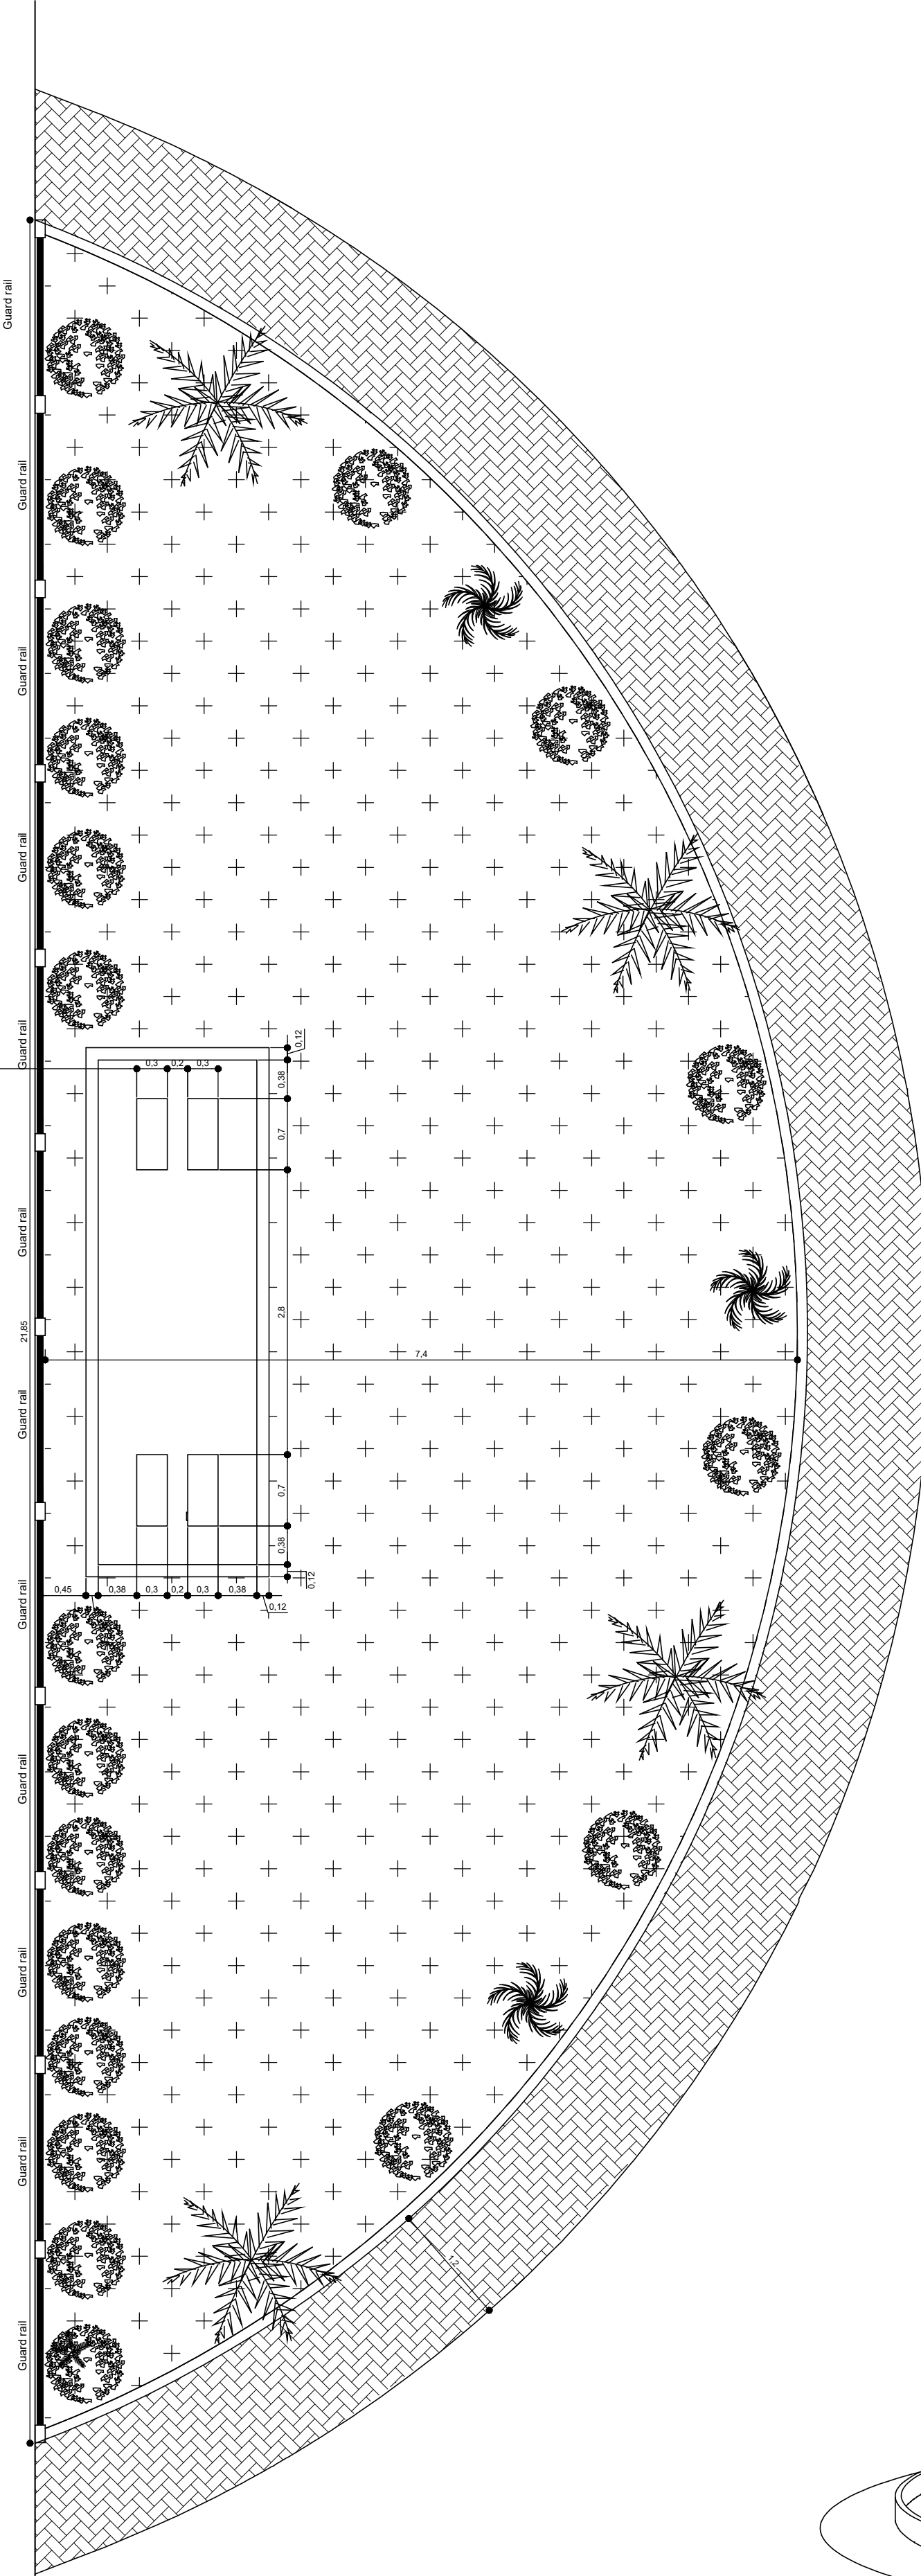


Vista frontal
Esc 1/50

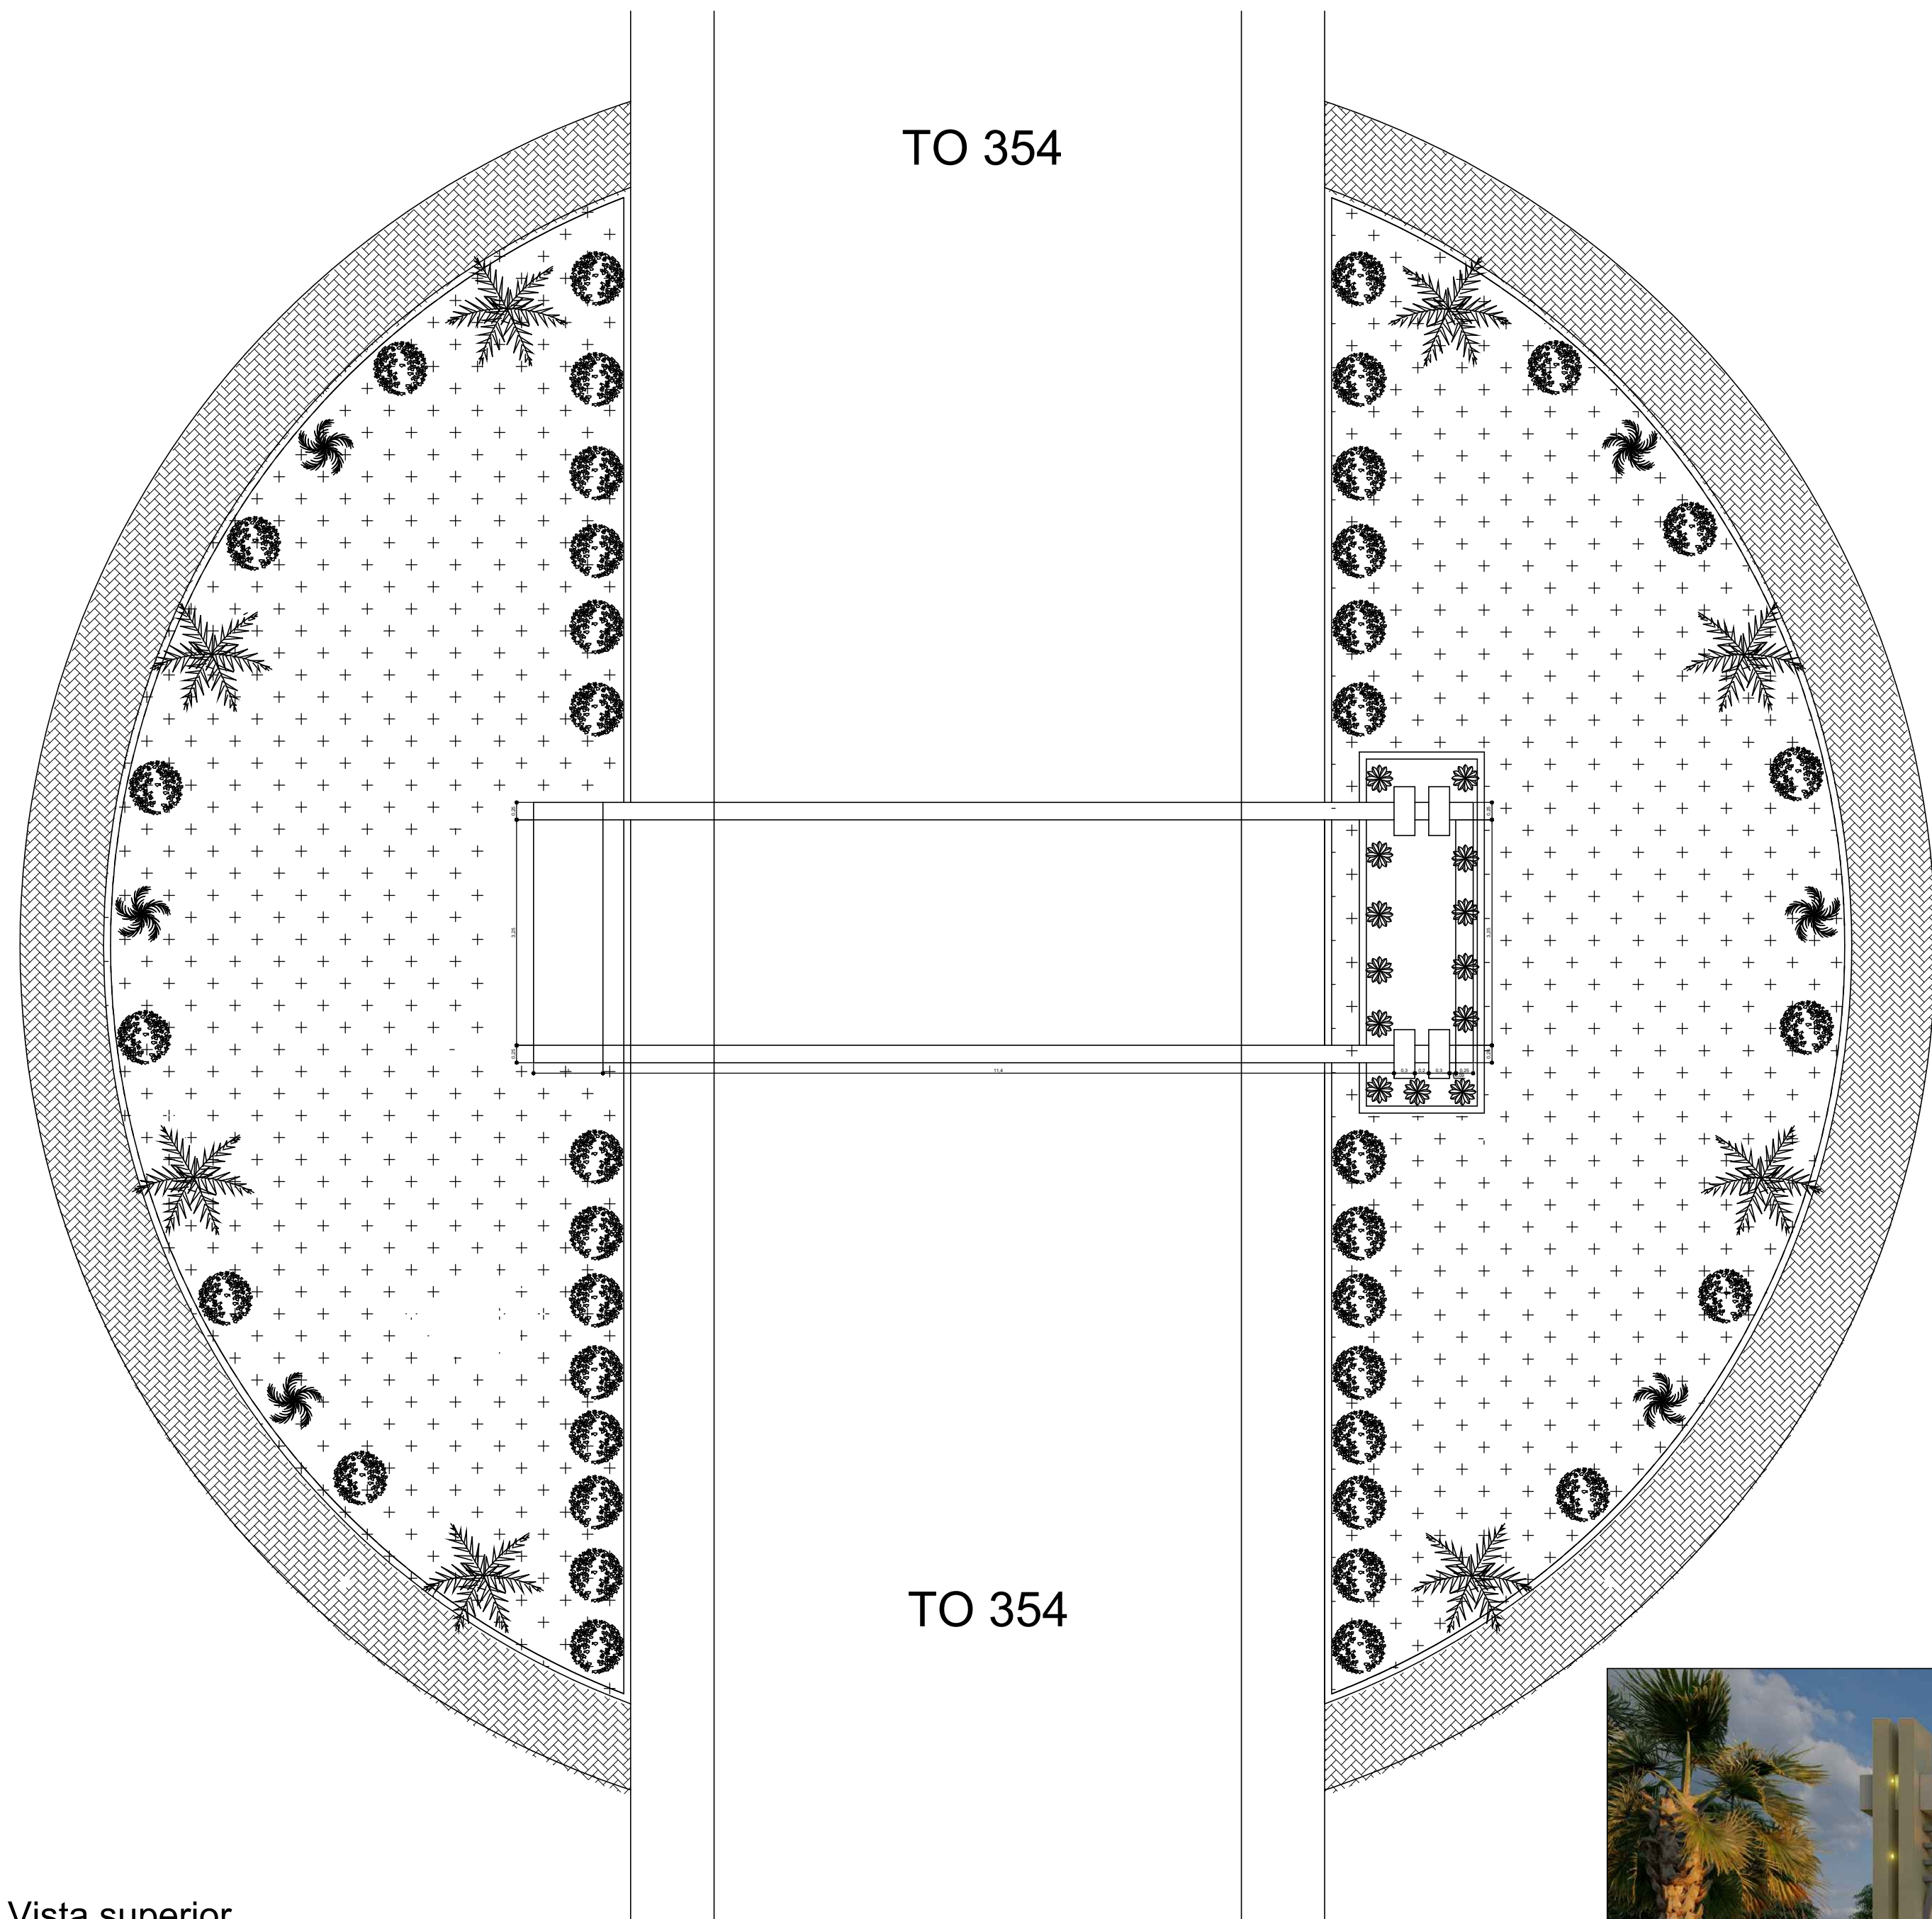


Vista superior
Esc 1/75

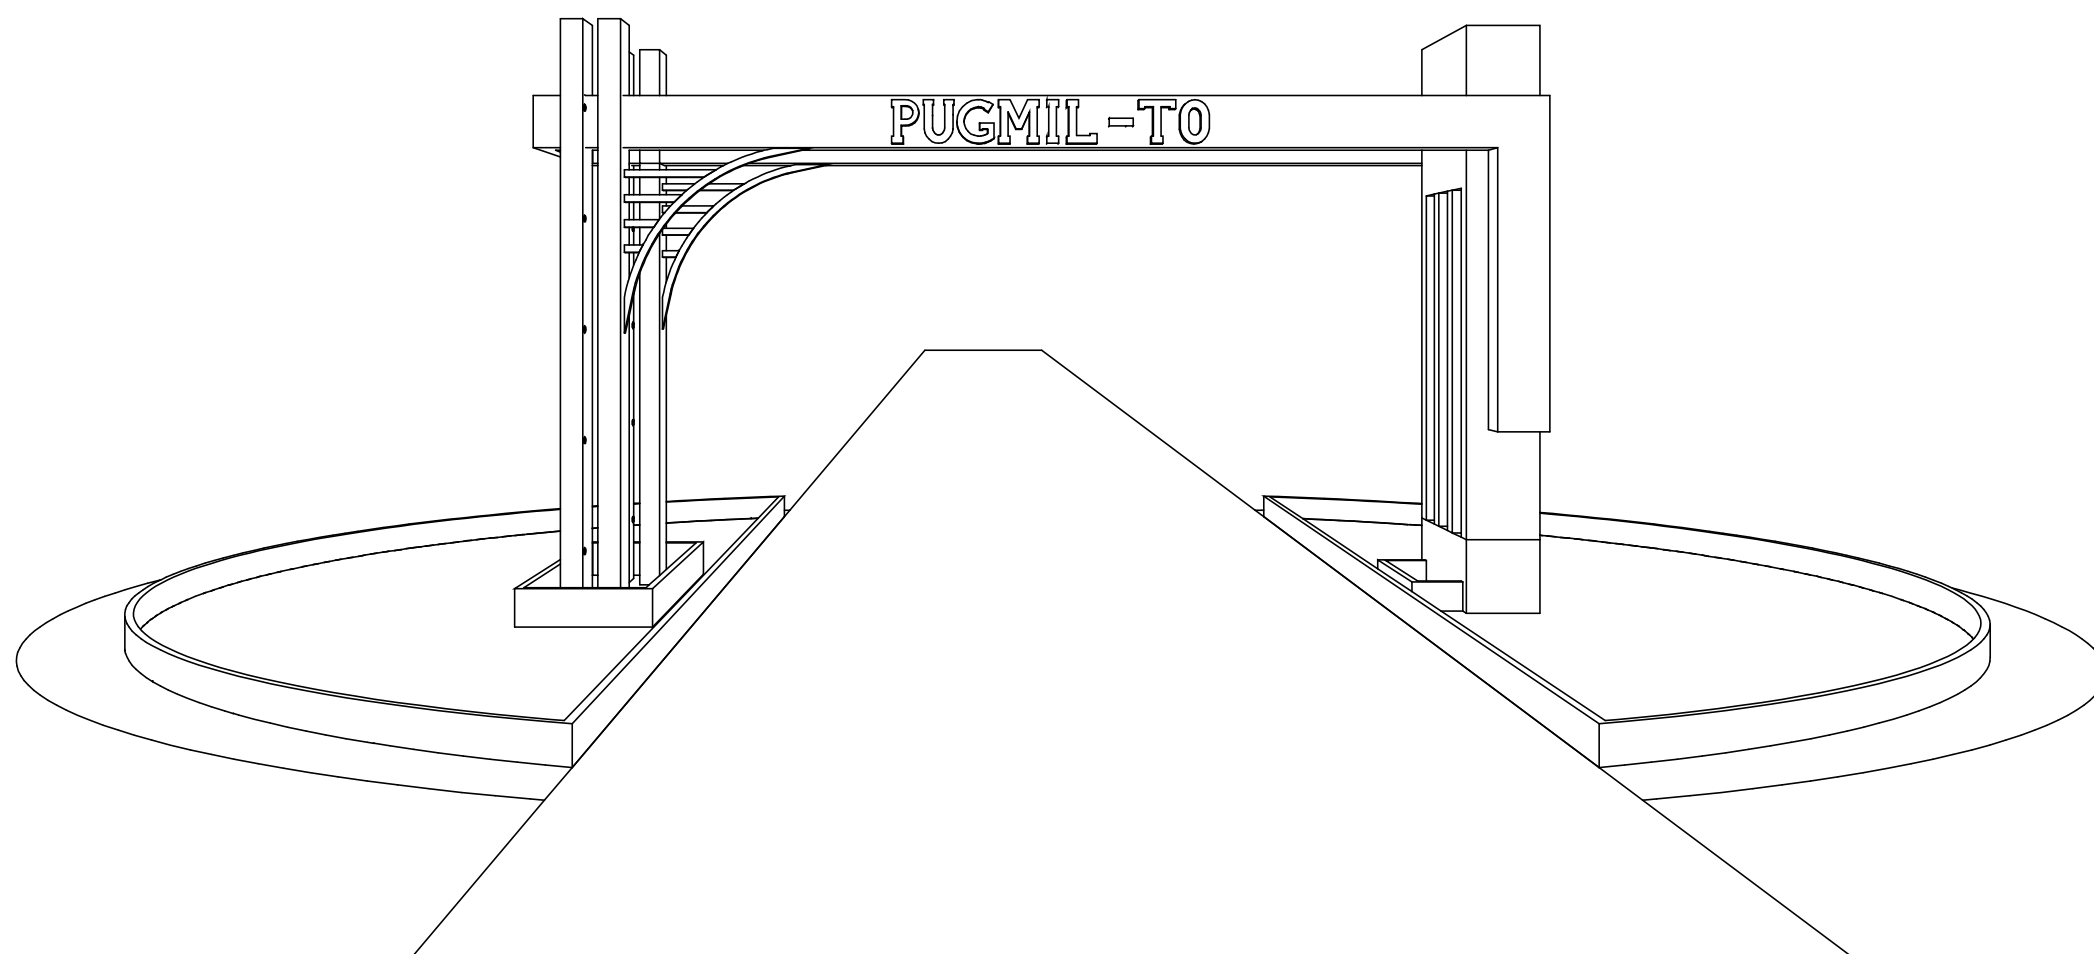


Fachada frontal 3D
Esc 1/100

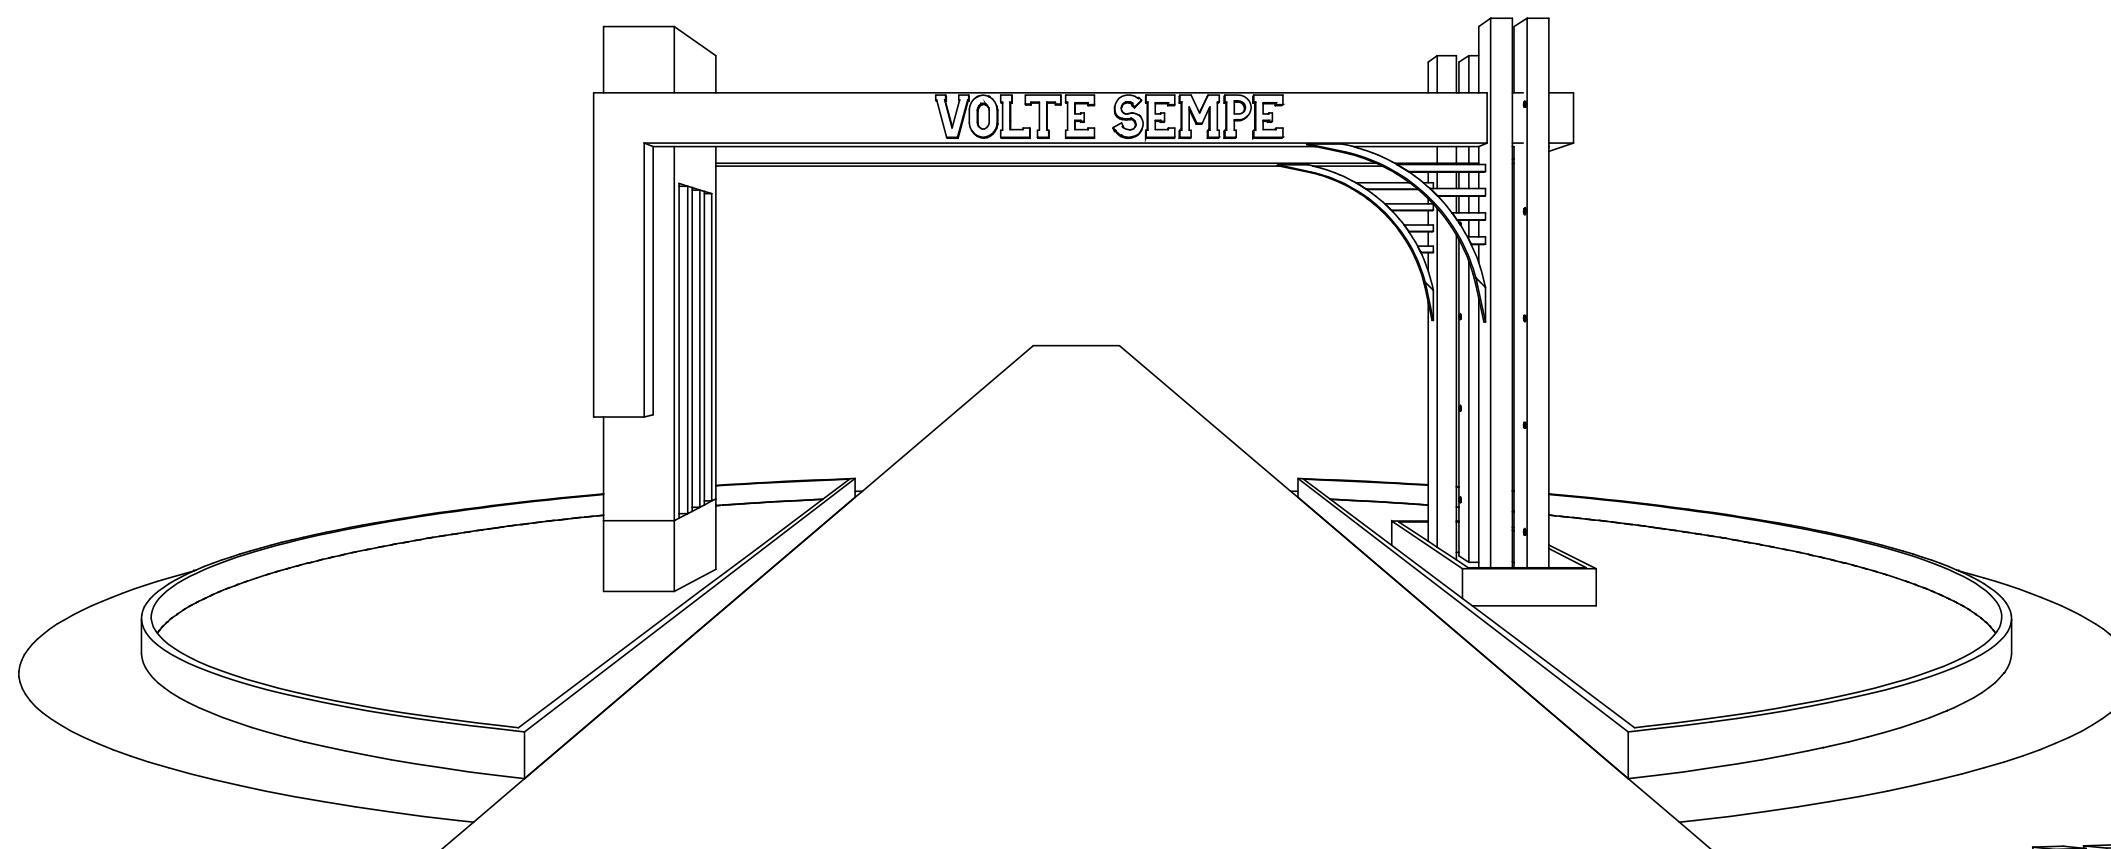

Fachada posterior 3D
Esc 1/100

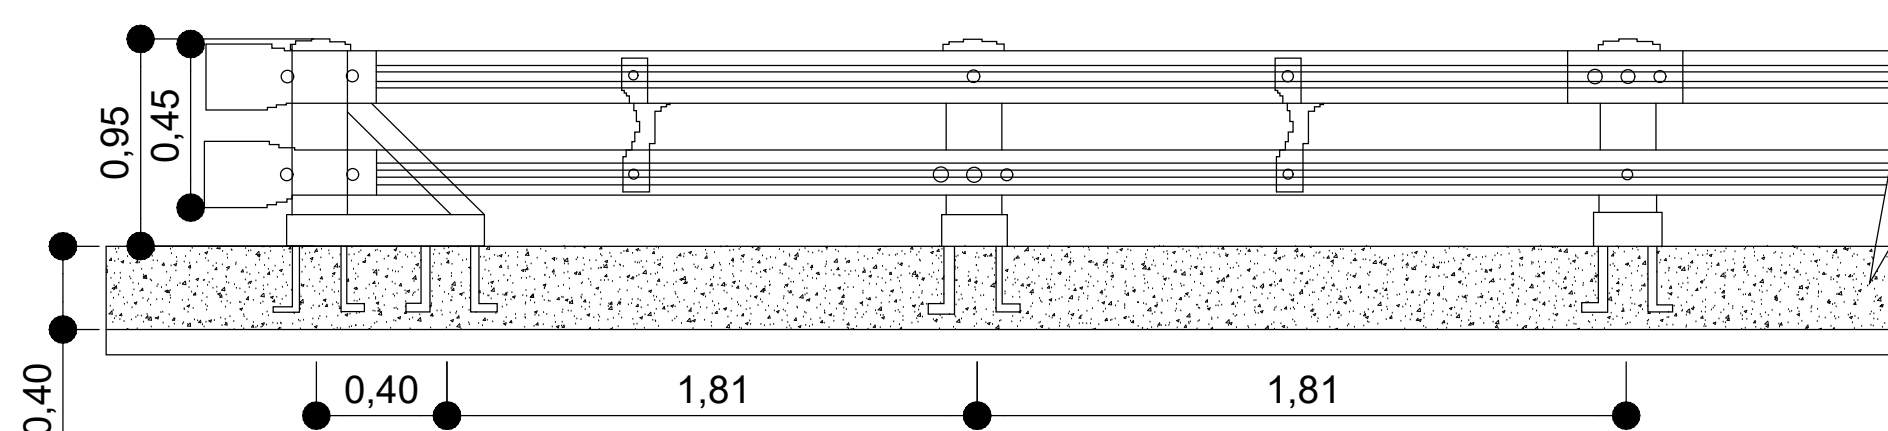

Detalhe Guard rail
Sem/esc

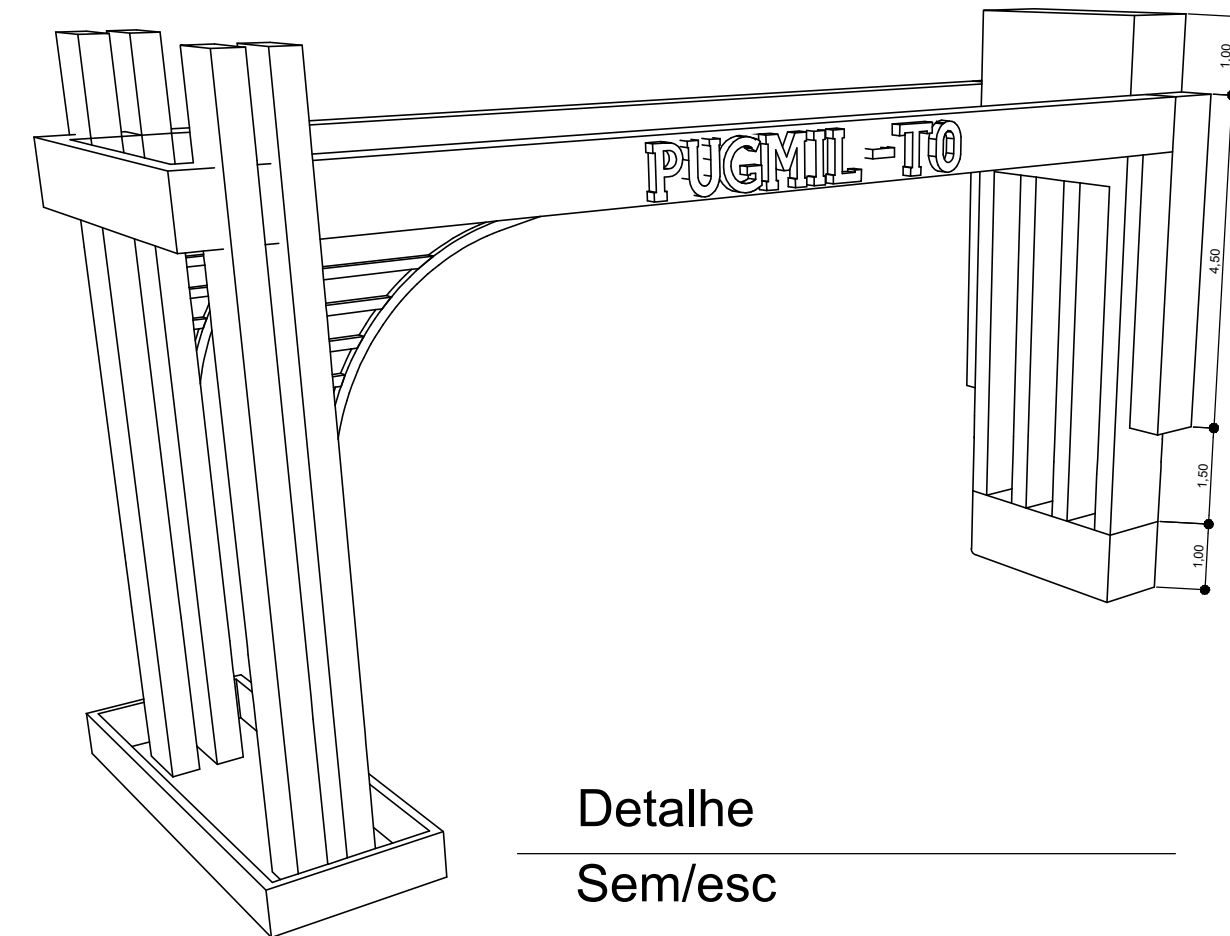

Detalhe
Sem/esc



Perspectiva
Sem/esc

PROJETO ARQUITETÔNICO			Prancha
PORTAL ENTRADA DA CIDADE			única
OBRAS:	Pública	CIDADE: PUGMIL - TO	
Proprietário:	Prefeitura Municipal de Pugmil - TO		
ENDEREÇO:	TO -354		
QUADRO DE ÁREAS		Proprietário	Assinatura
Área:	313,38 m²	Autor do Projeto	Nome: Prefeitura Municipal de Pugmil
		ART:	Assinatura:
		CREA 317202/D-TO	Nome: Aldo Júnior Martins Coelho
		Resp. Técnico.	Assinatura:
		ART:	Nome:
		CREA:	Assinatura:
ESCALA INDICADA			
CONTEÚDO:		Revisão:	
- Planta Baixa			
- Vista superior			
- Vista frontal			
- Fachada frontal			
- Fachada posterior			
- Detalhe Guard rail			

