
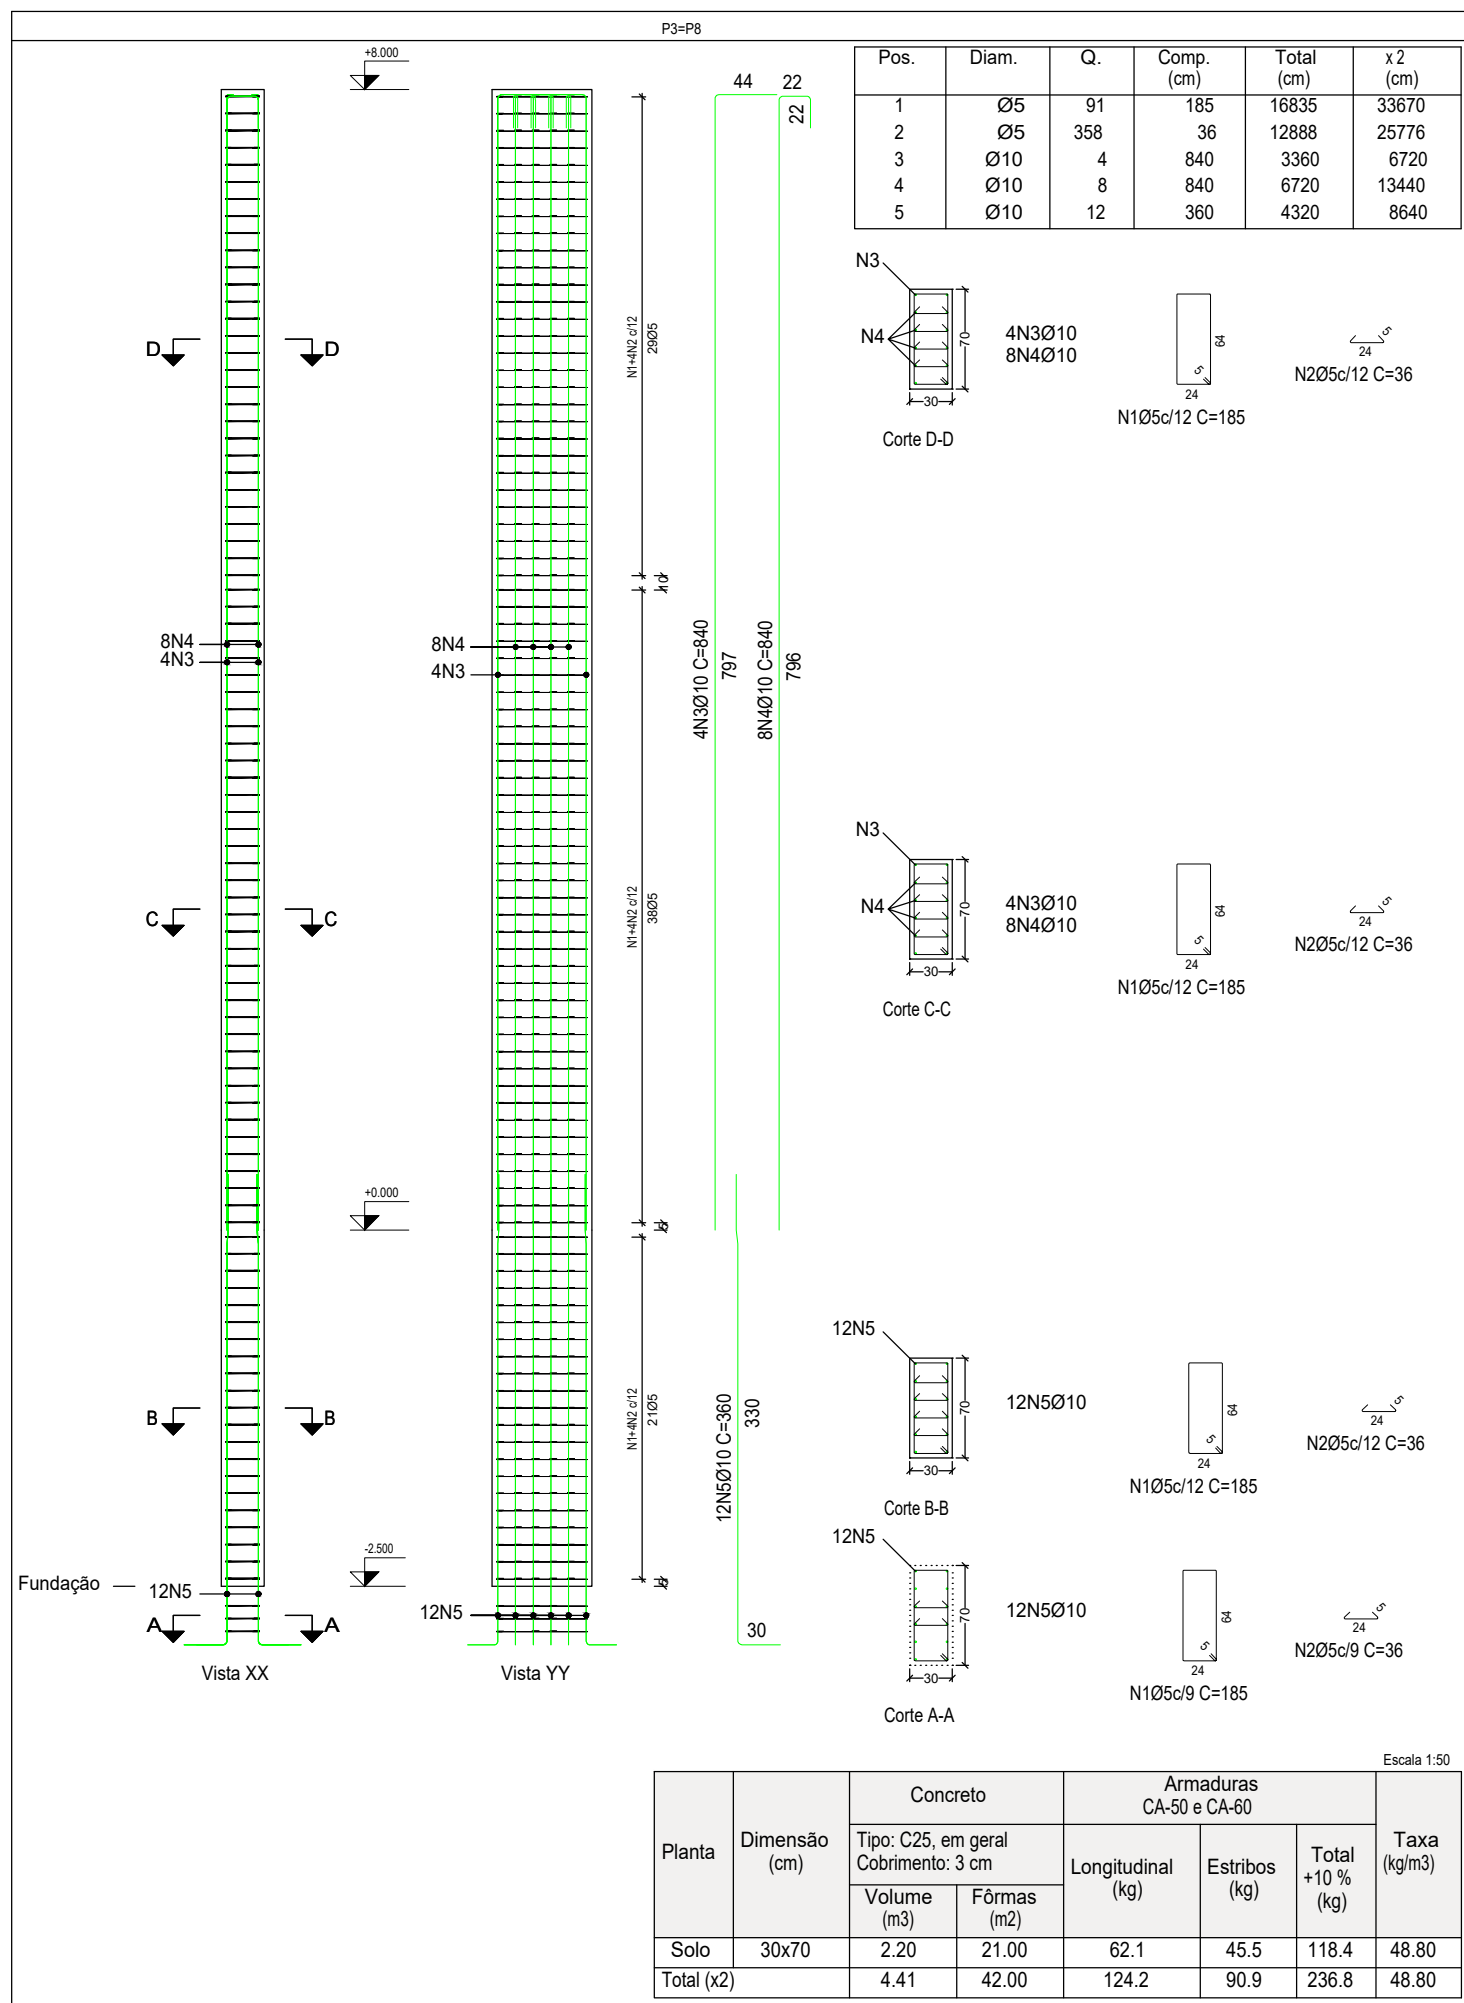
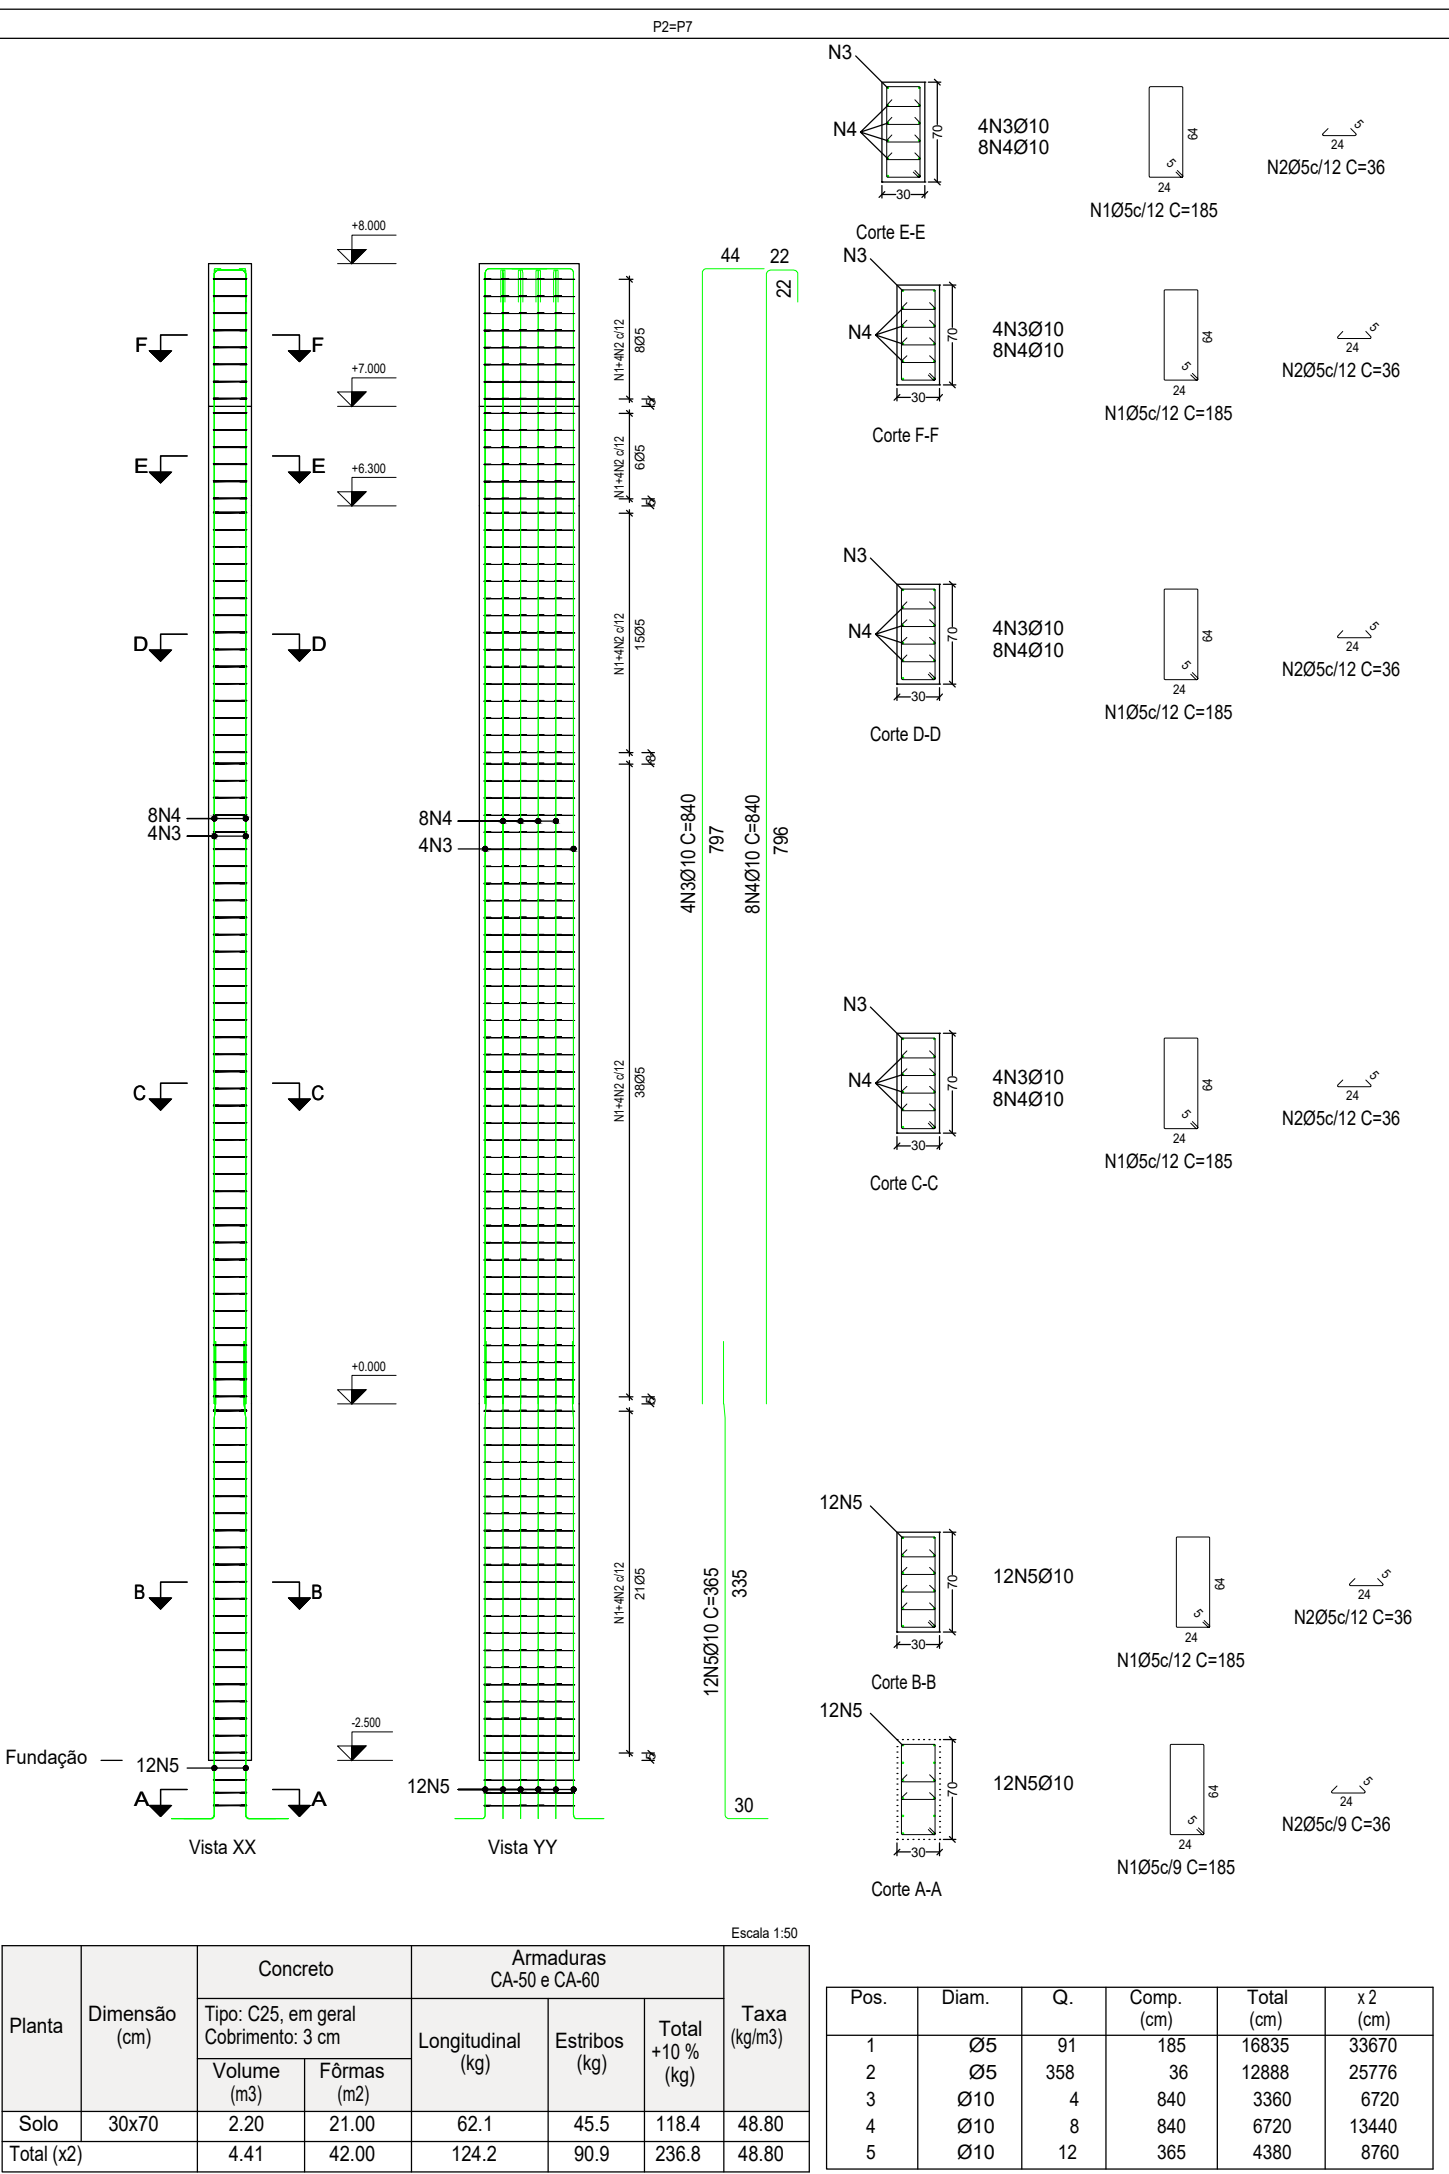
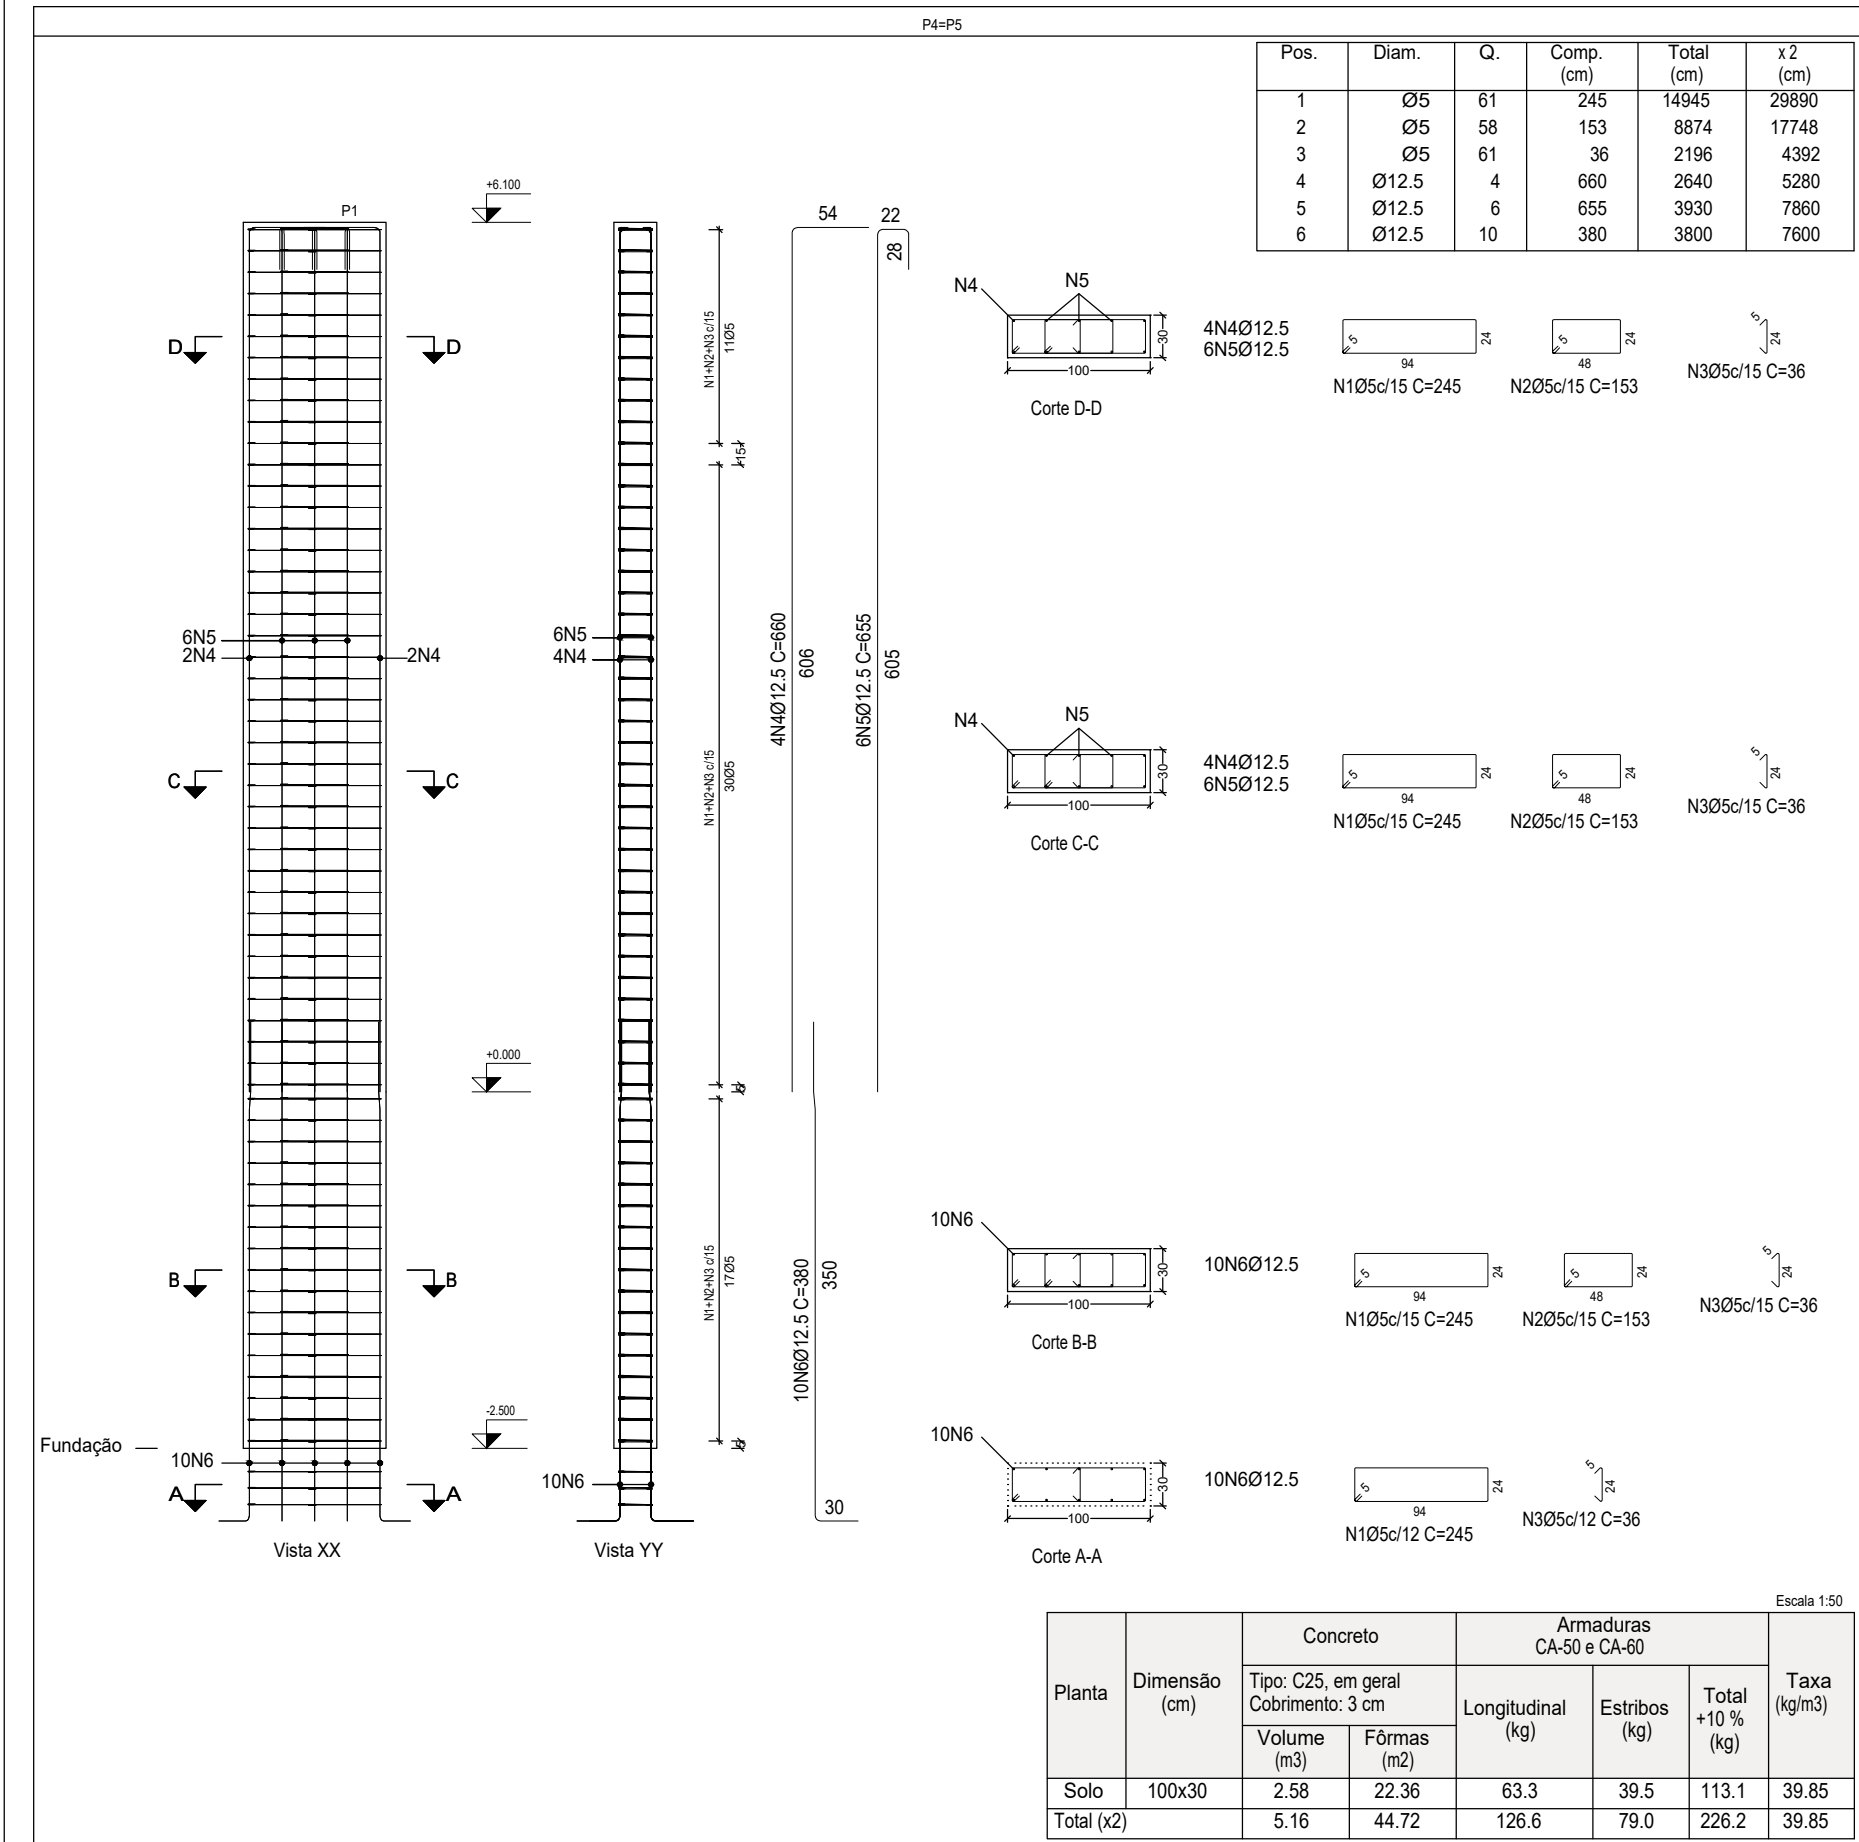


Pilares que nascem em Solo e chegam em Nível 4
Concreto: C25, em geral
Aço das barras: CA-50 e CA-60
Aço dos estribos: CA-50 e CA-60

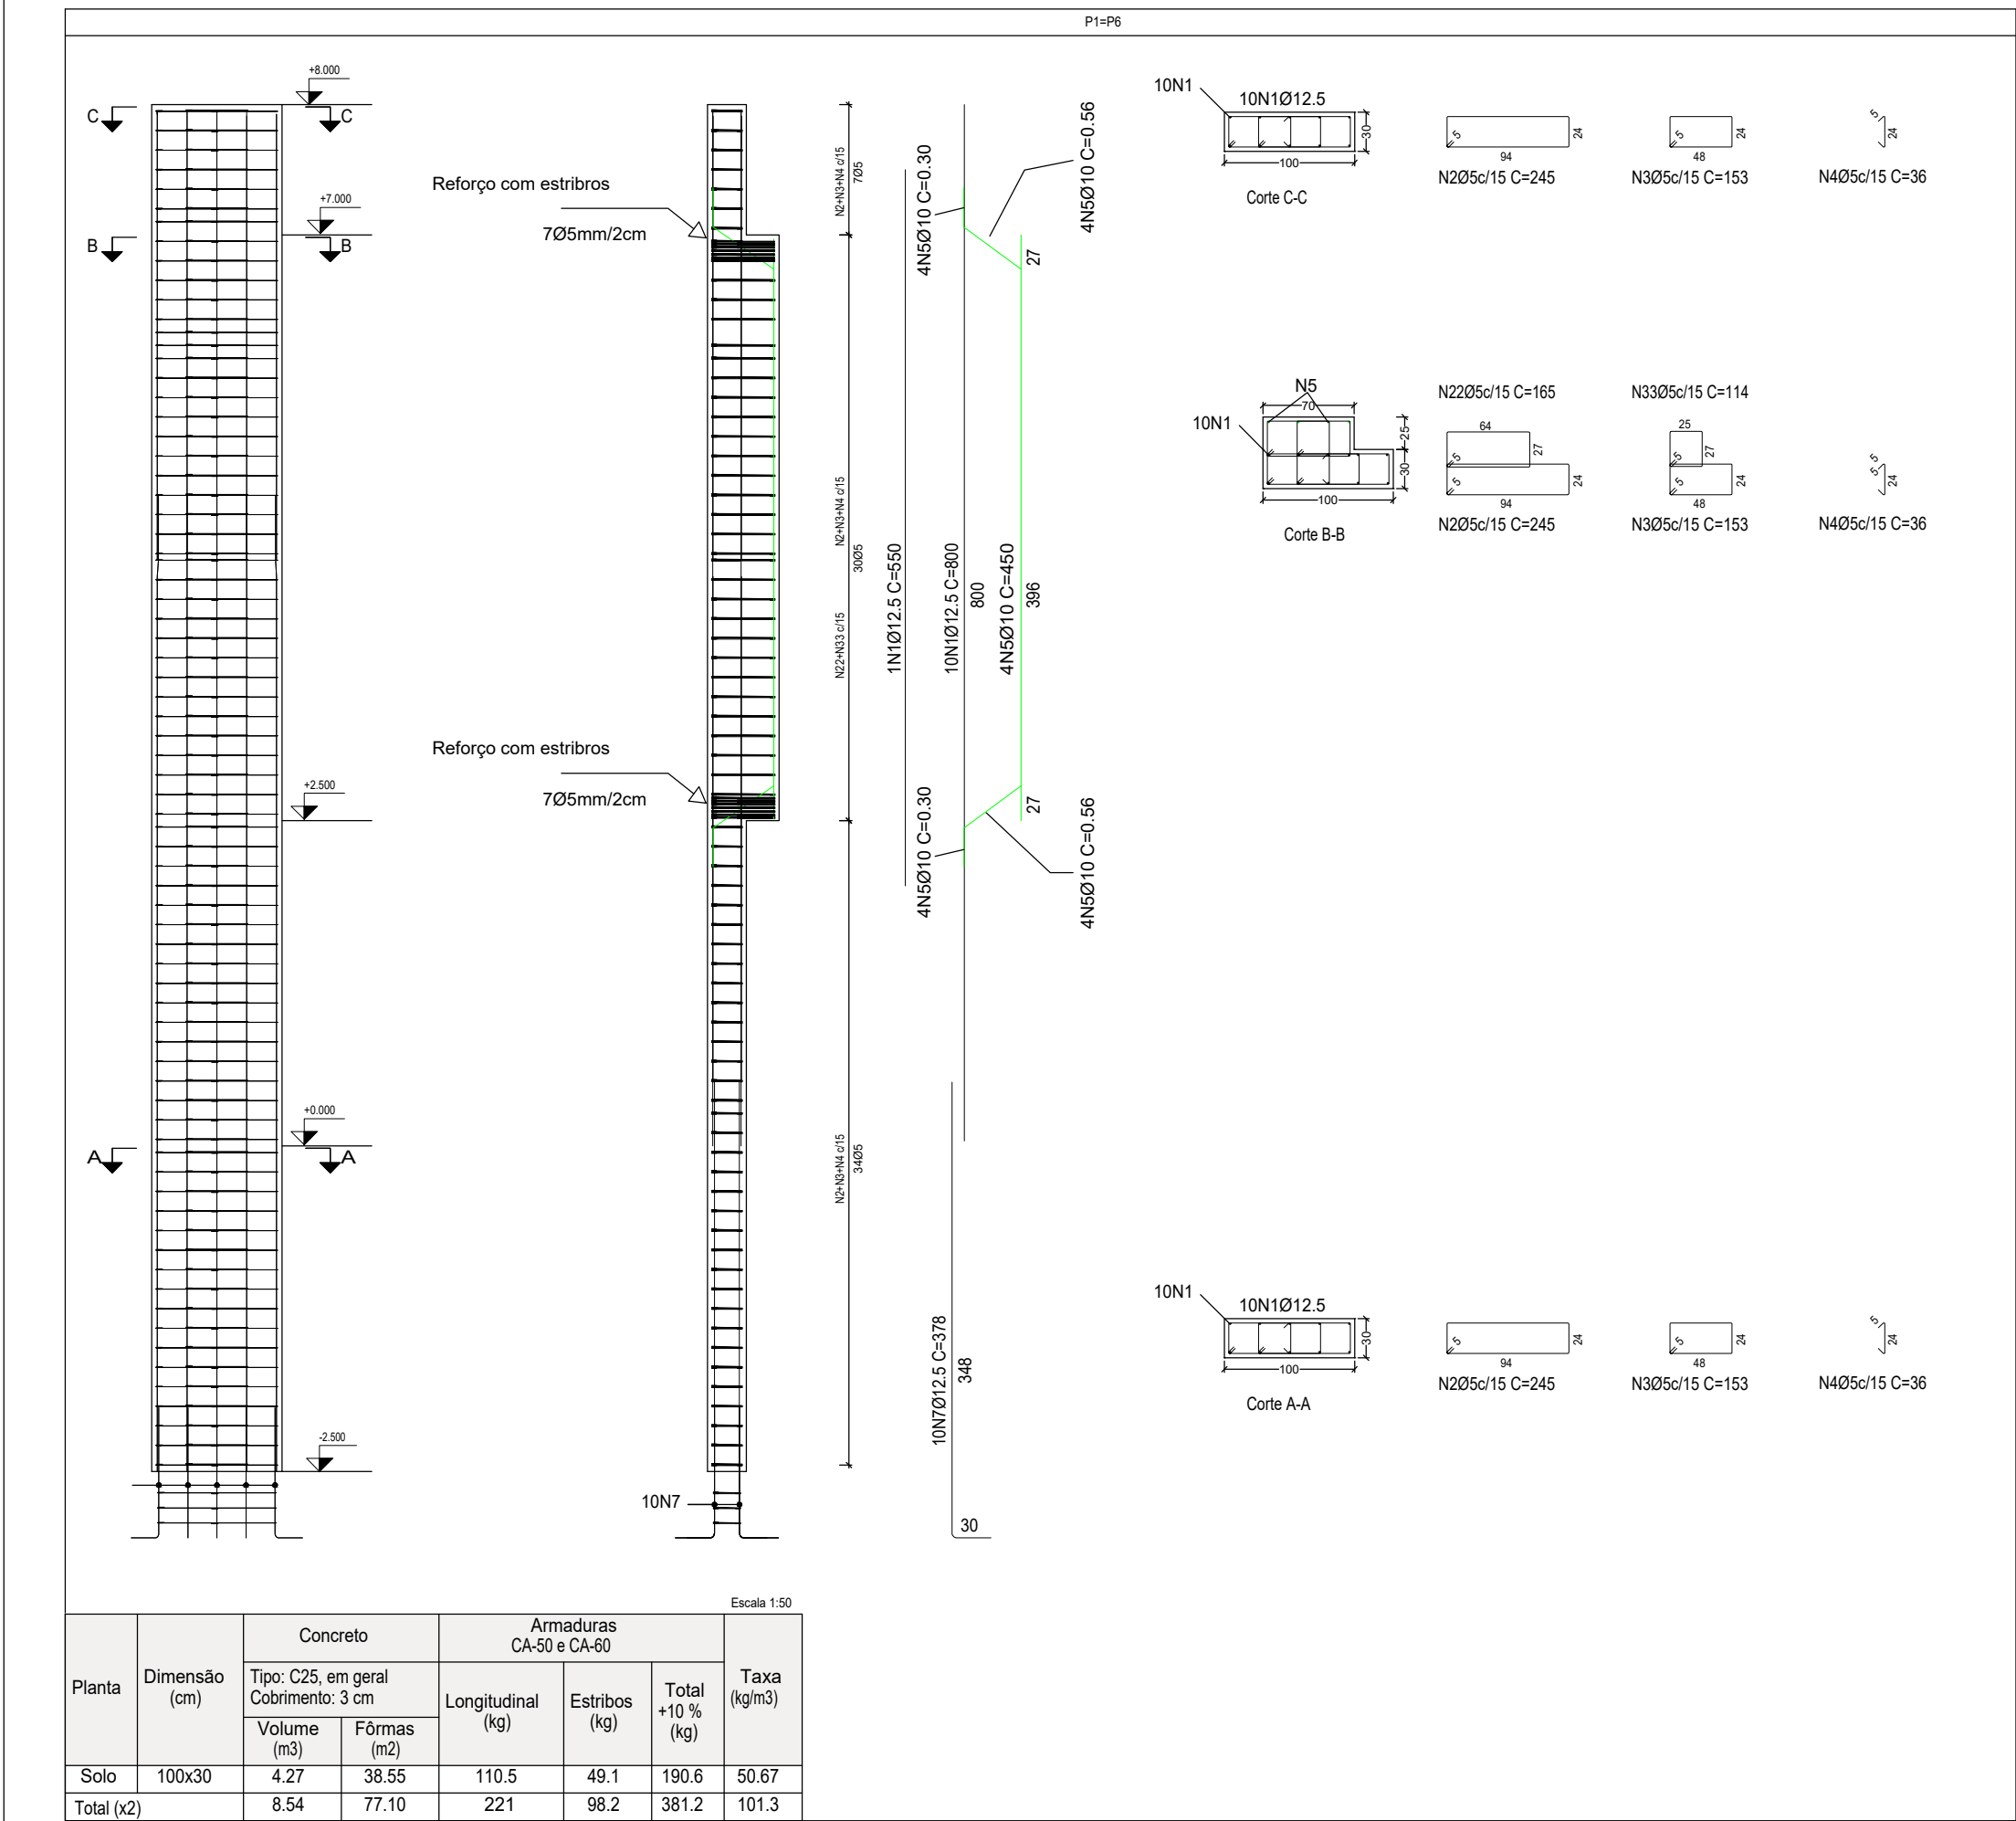

Resumo Aço Pilares	Comp. total (m)	Peso+10% (kg)	Total
CA-50 Ø10	622.8	422	
CA-60 Ø12.5	457.8	485	907
CA-60 Ø5	2538.7	438	438
Total			1345

PROJETO ESTRUTURAL

PROJETO INSTITUCIONAL

OBRA: PORTAL ENTRADA DA CIDADE

PROPRIETÁRIO: PREFEITURA MUNICIPAL DE PUGMIL-TO

ENDEREÇO: TO 354

QUADRO DE ÁREAS

CONFORME PROJETO ARQUITETÔNICO

ESCALA INDICADA

CONTEÚDO:

- DETALHAMENTO DE PILARES

PRANCHA: 02/02

FOLHA: A1

CIDADE: PUGMIL - TO

DATA: 14/05/2024

PREFEITURA MUNICIPAL DE PUGMIL - TO

ALDO JUNIOR MARTINS COELHO

Engenheiro Civil

Crea: 317202/D/TO

APONTE A CAMÉRA DO CELULAR PARA VER A ESTRUTURA EM 3D

COELHO ENGENHARIA

PROJETOS E CONSTRUÇÕES