




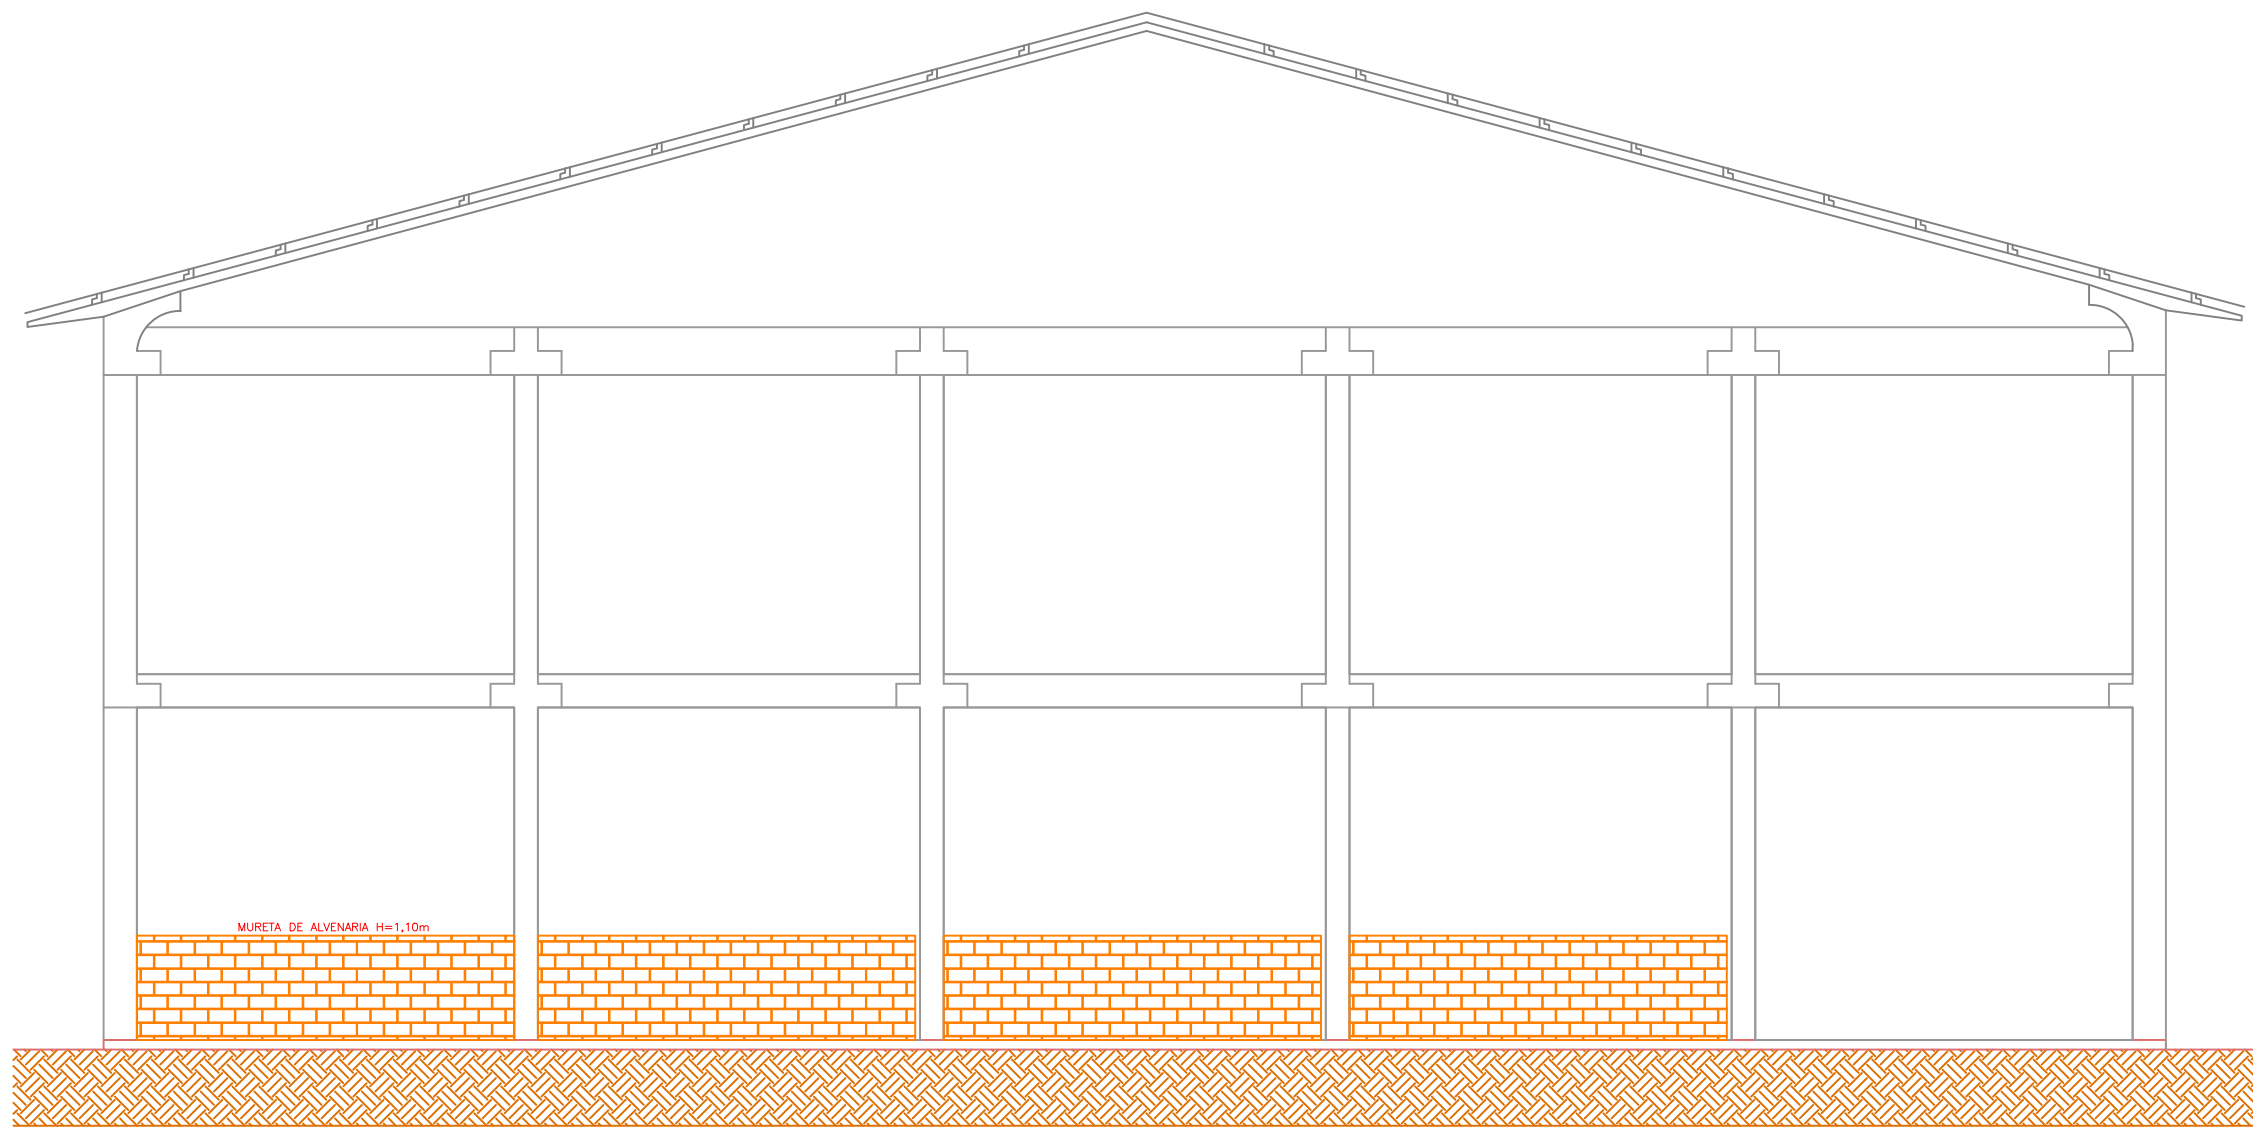

FACHADA
ESC 1:50

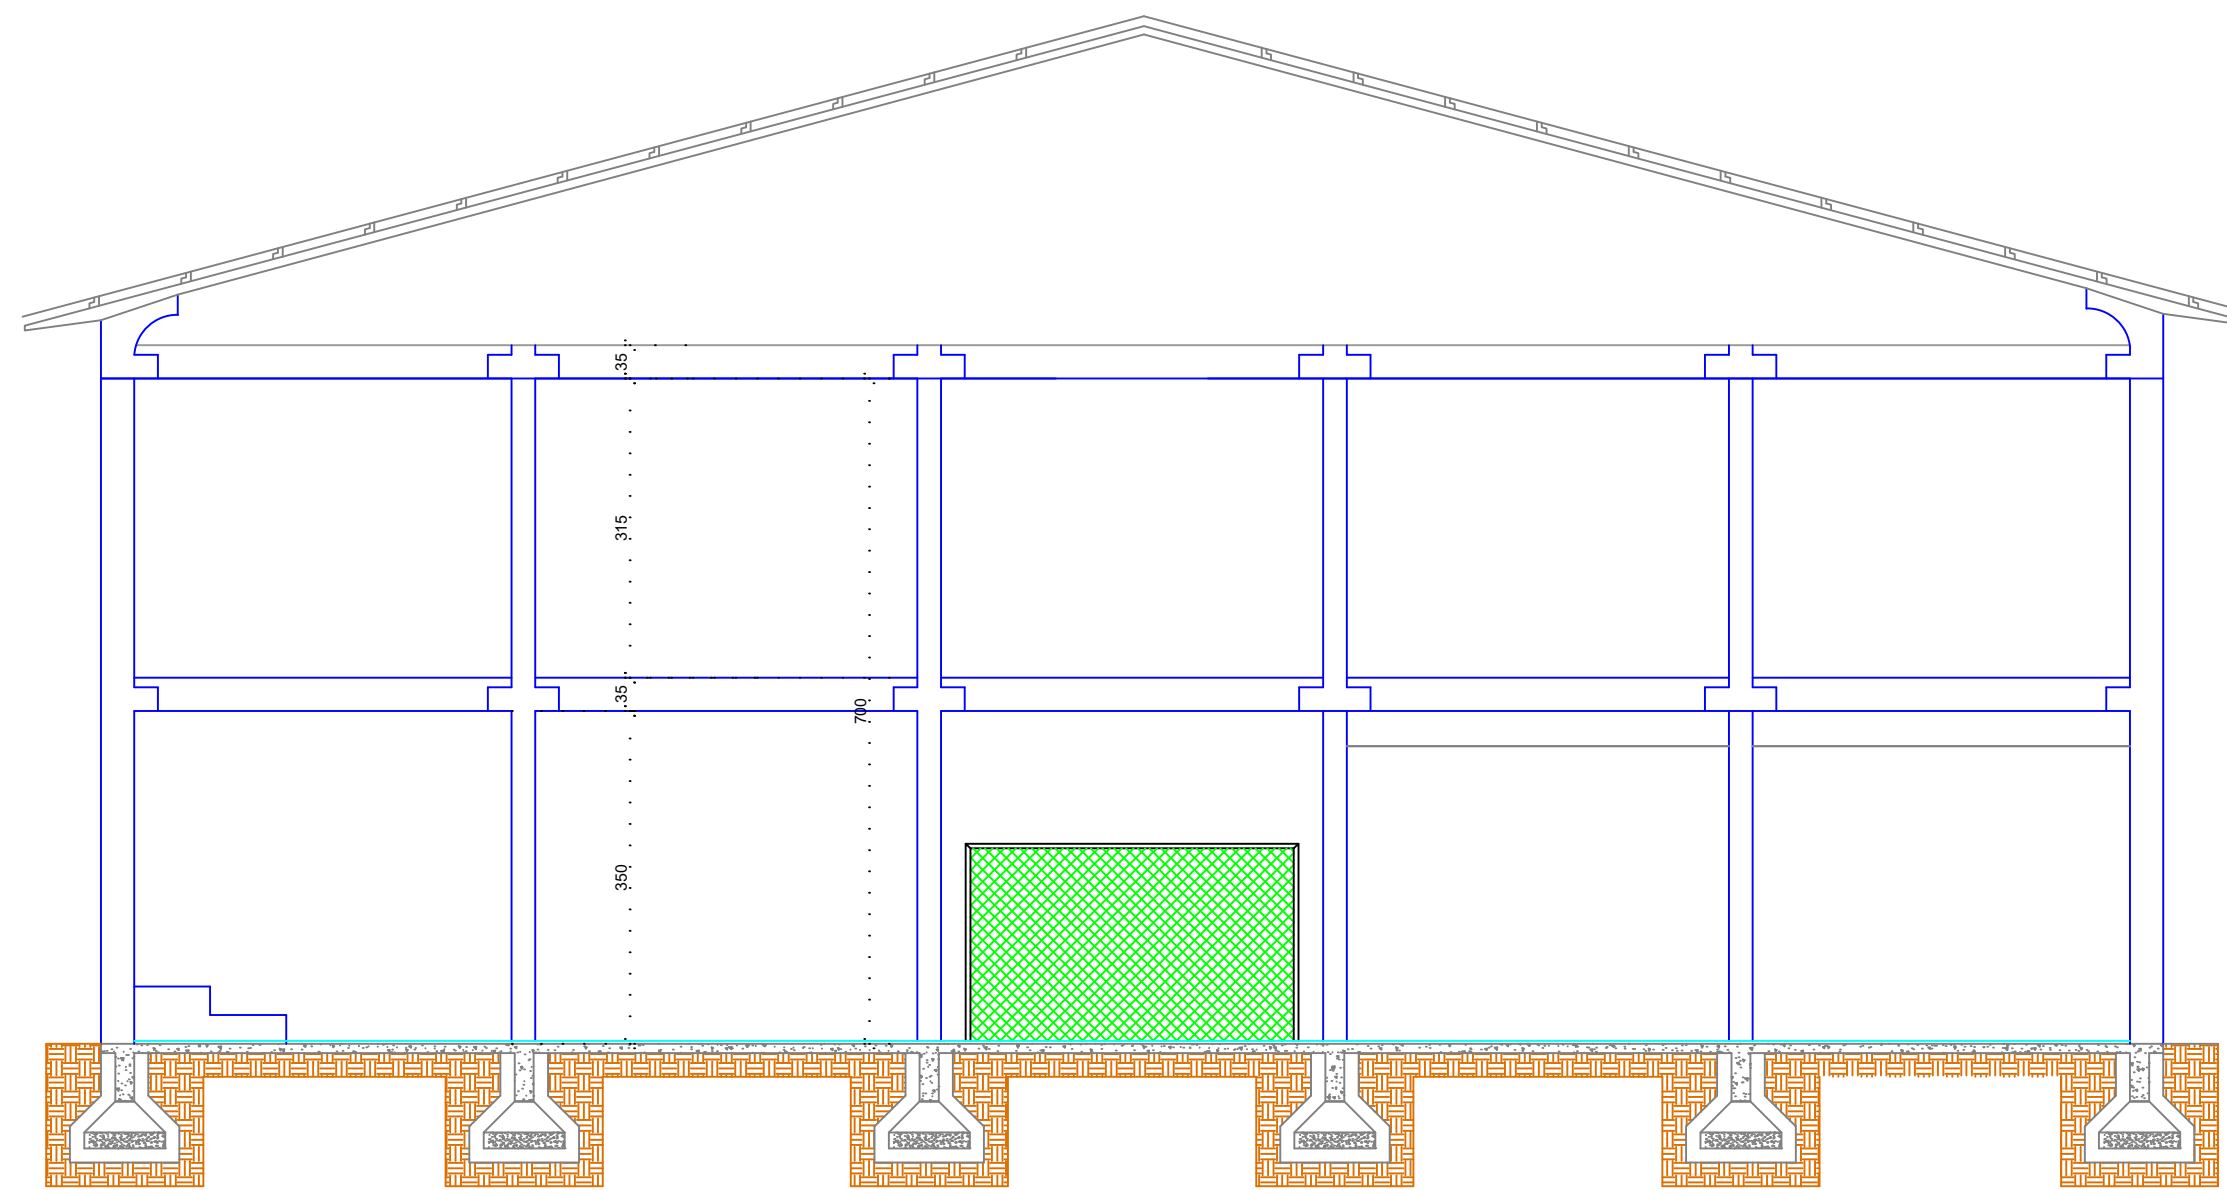

CORTE AA'
ESC 1:50

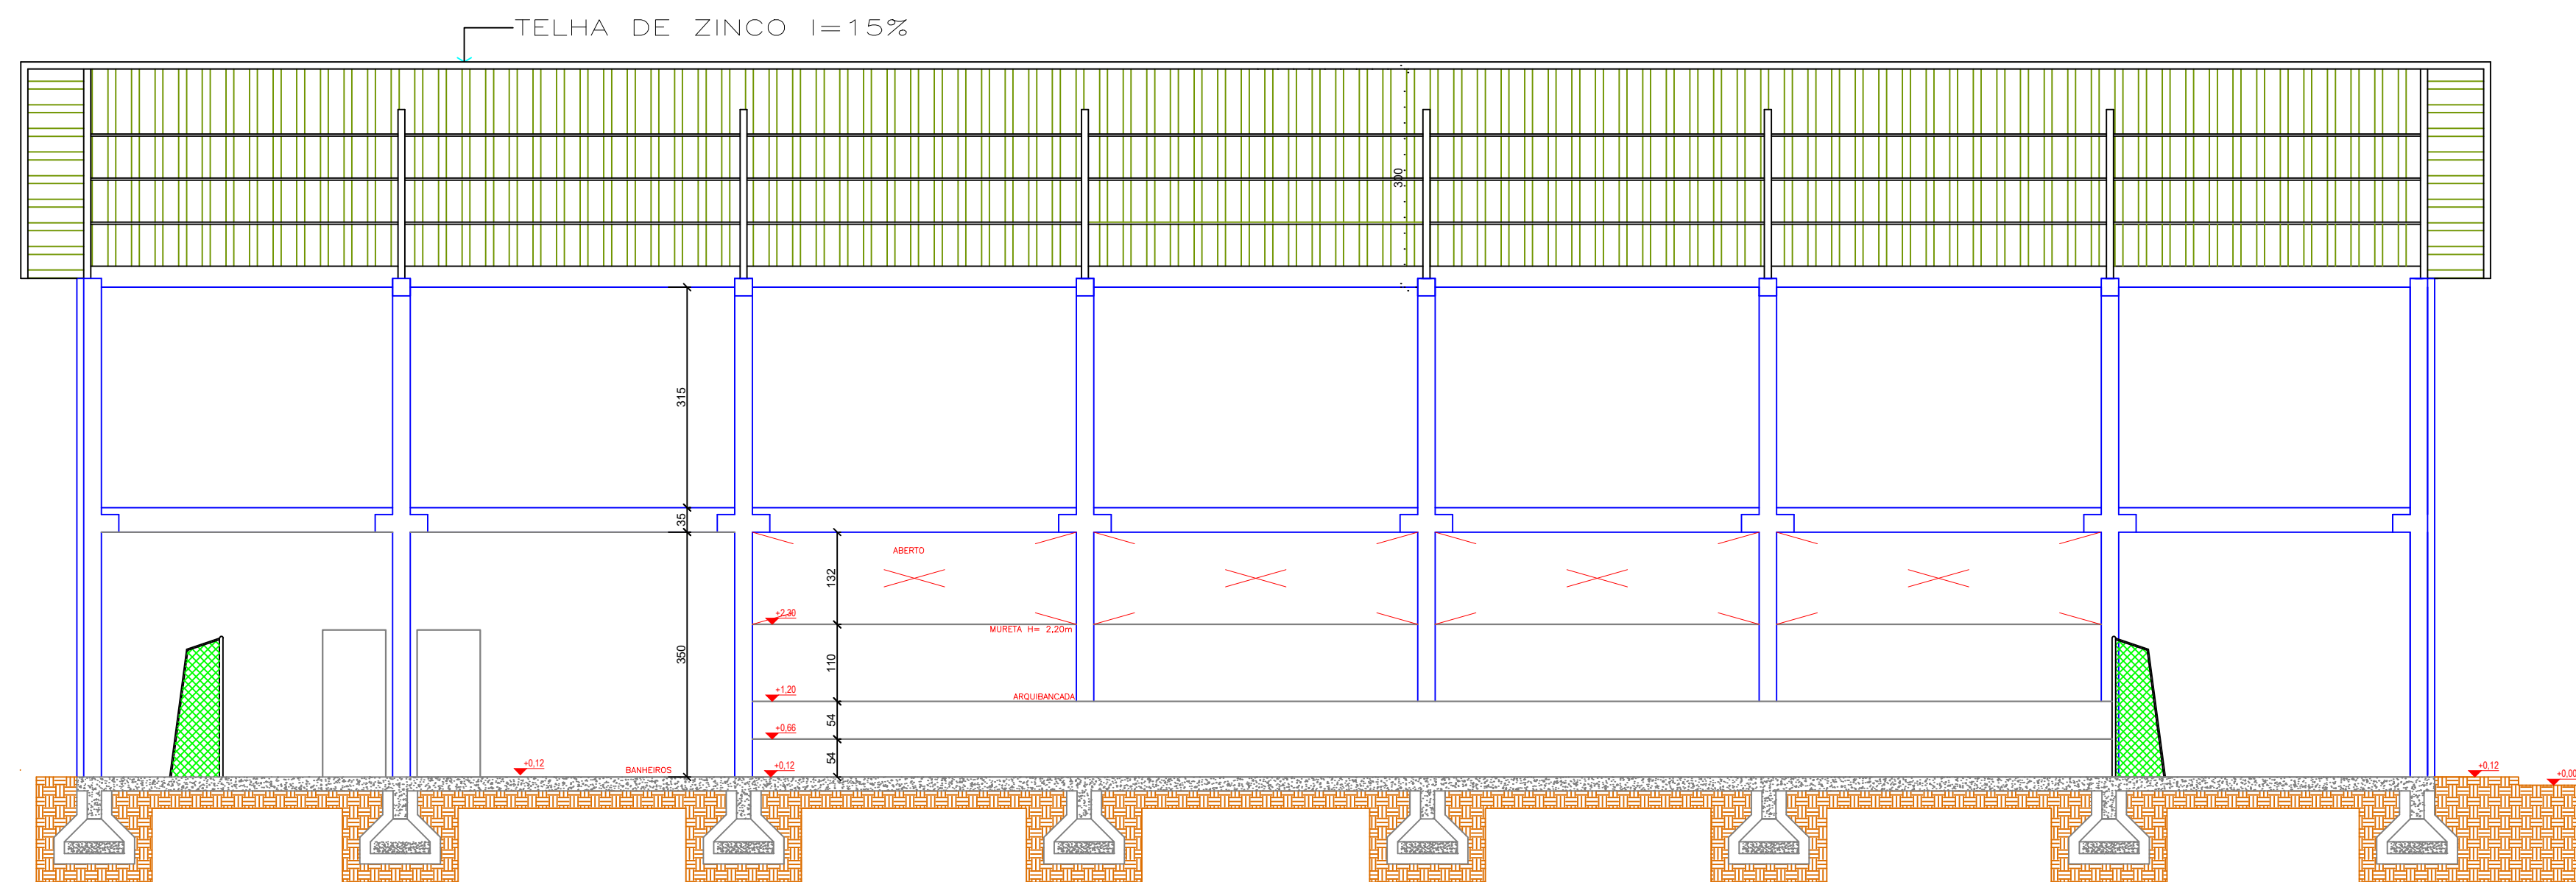

CORTE BB'
ESC 1:50

PREFEITURA MUNICIPAL DE FREI ROGÉRIO	
TEMA	QUADRA POLIESPORTIVA COBERTA
LOCAL DA OBRA	AV. VER. JOSÉ ALMEIDA DE SOUZA, CENTRO, FREI ROGÉRIO/SC
TÍTULO	FACHADA FRONTAL, CORTE AA E CORTE BB
ESCALA	ÁREA TOTAL
1:50	748,00m²
DATA	PRANCHA
13/03/2025	02/06
ISABELLA F. P. RIGHEZ PIAZZA CREA/SC 178984-5	