




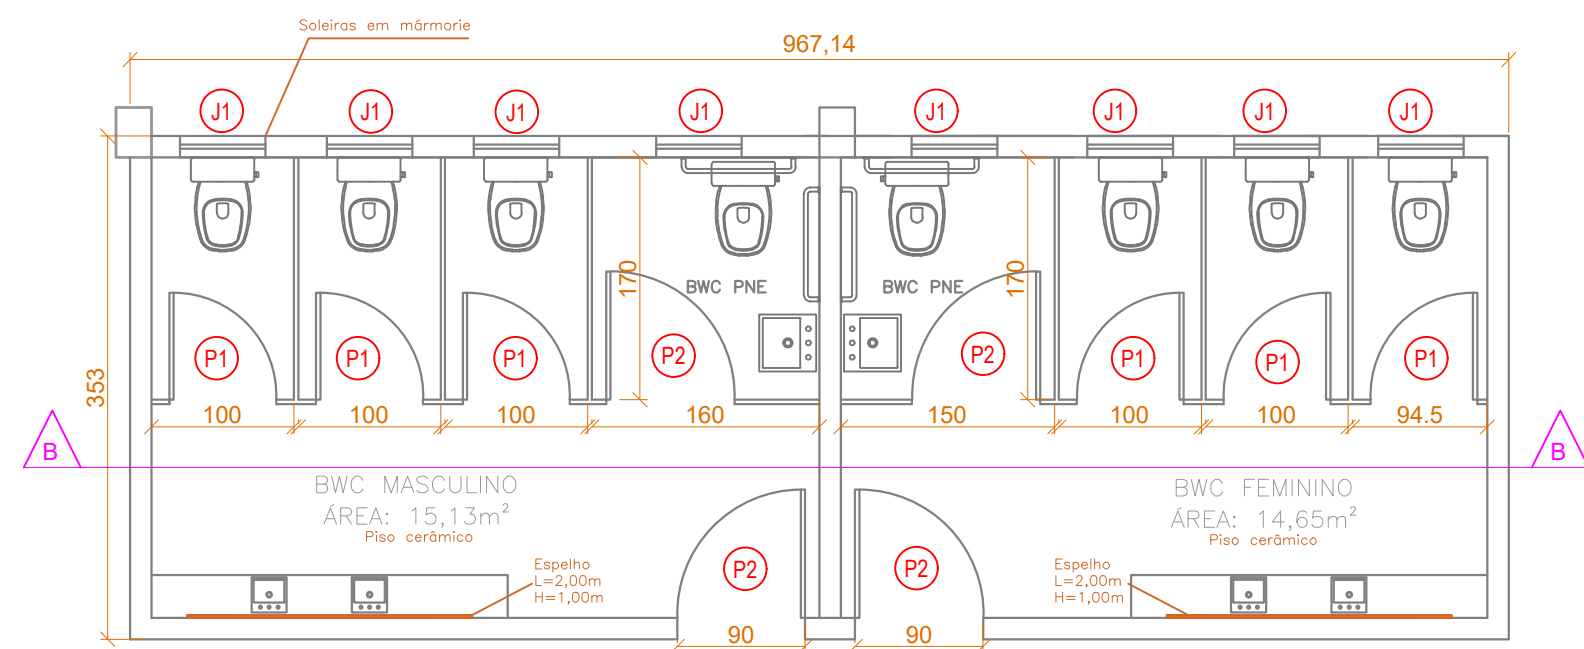


PLANTA BAIXA BWC
ÁREA: 34,14m²
ESC 1:50

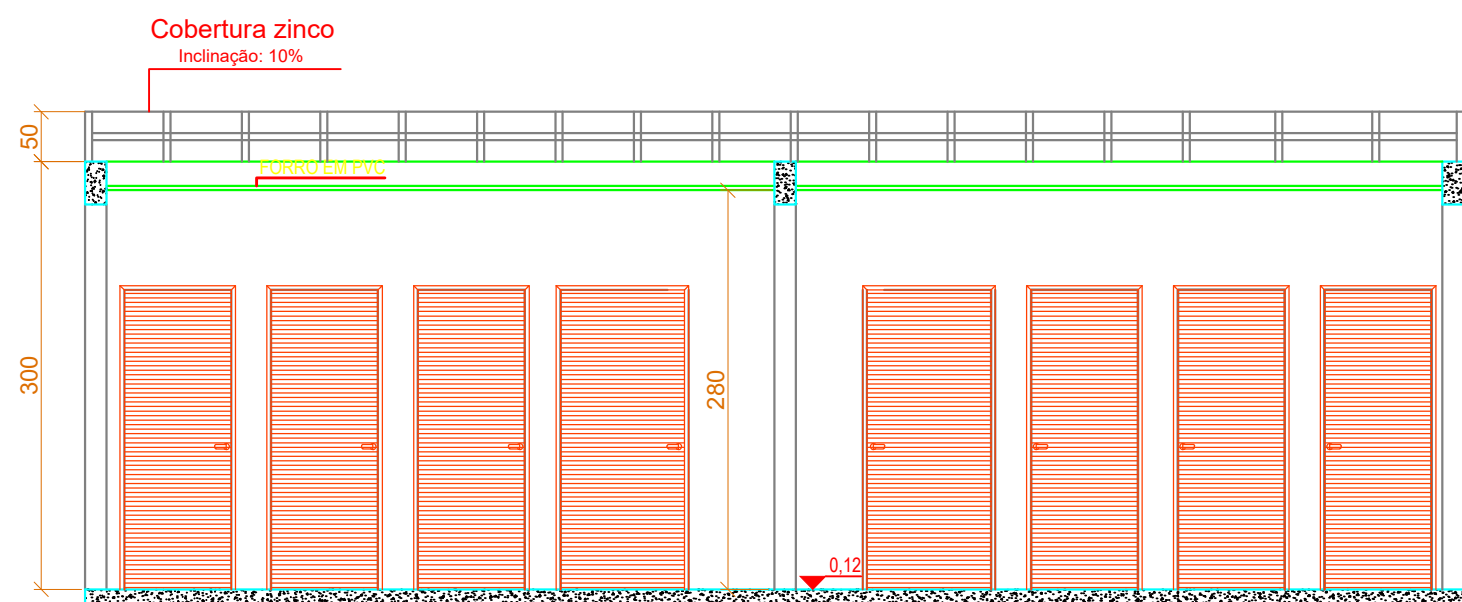


CORTE BB'
ESC 1:50

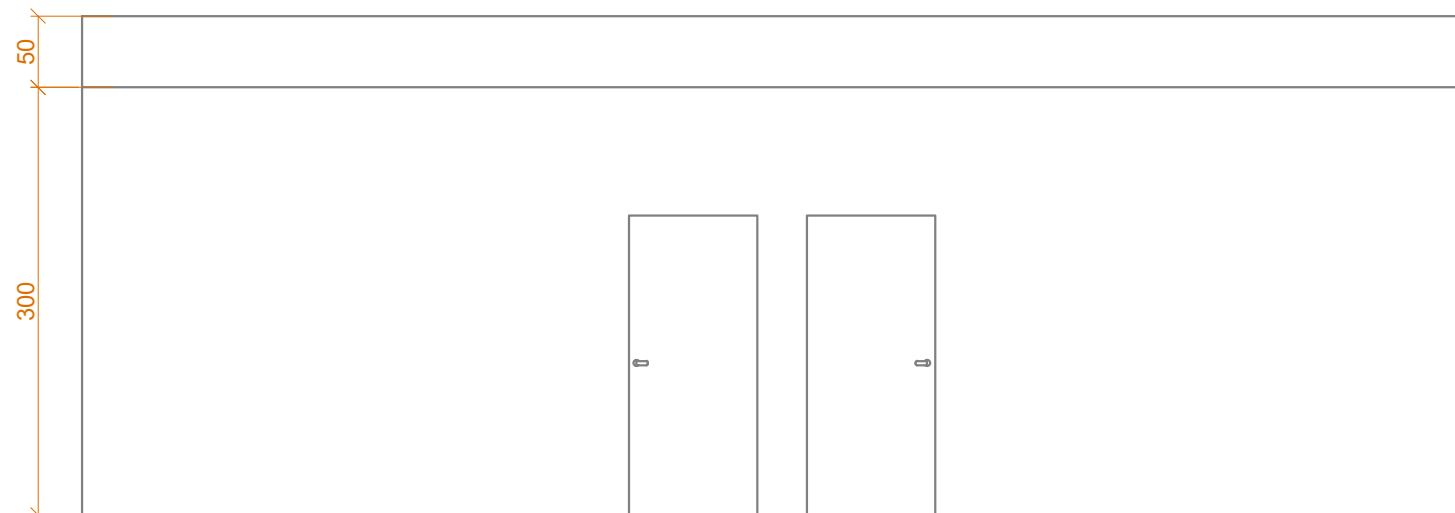


FACHADA
ESC 1:50

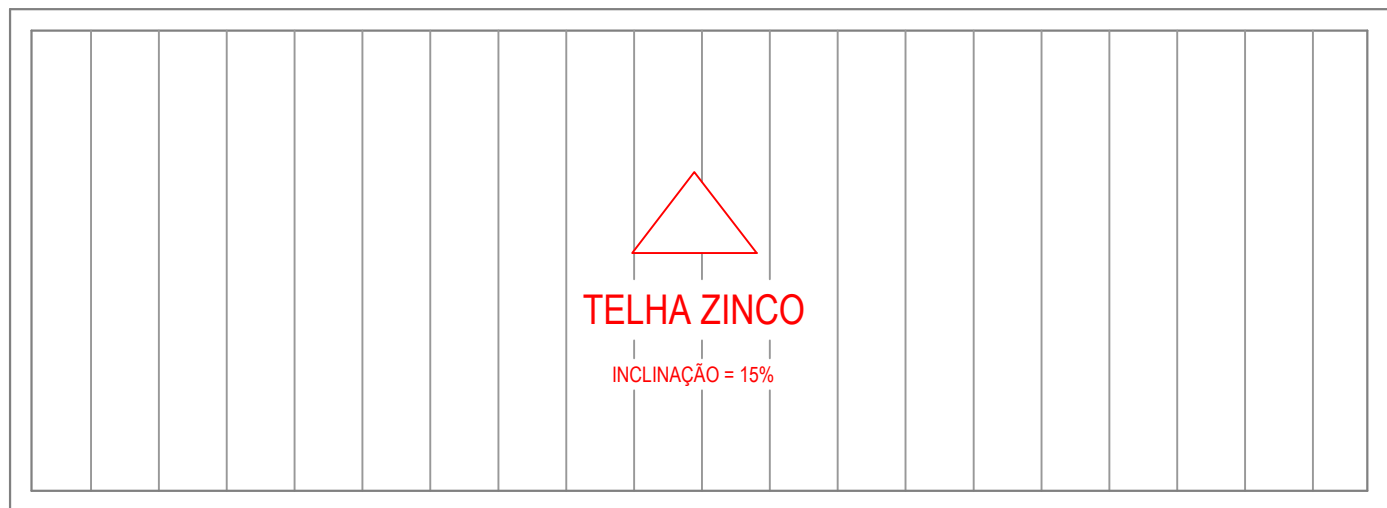


PLANTA DE COBERTURA
ESC 1:50

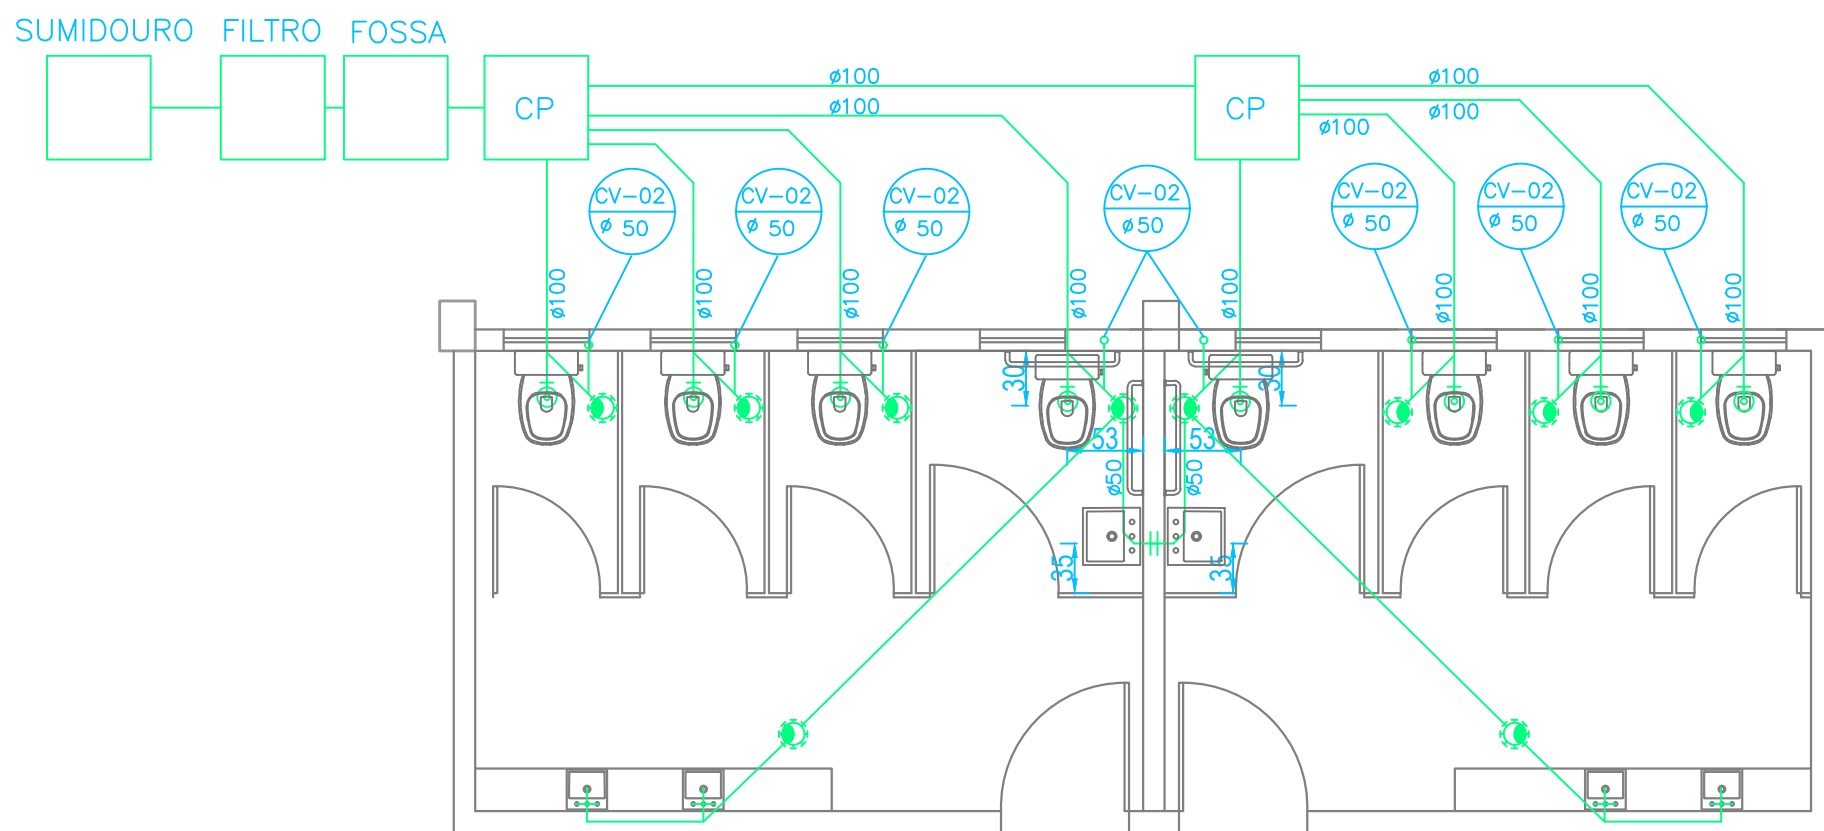

SANITÁRIO
ESC 1:50

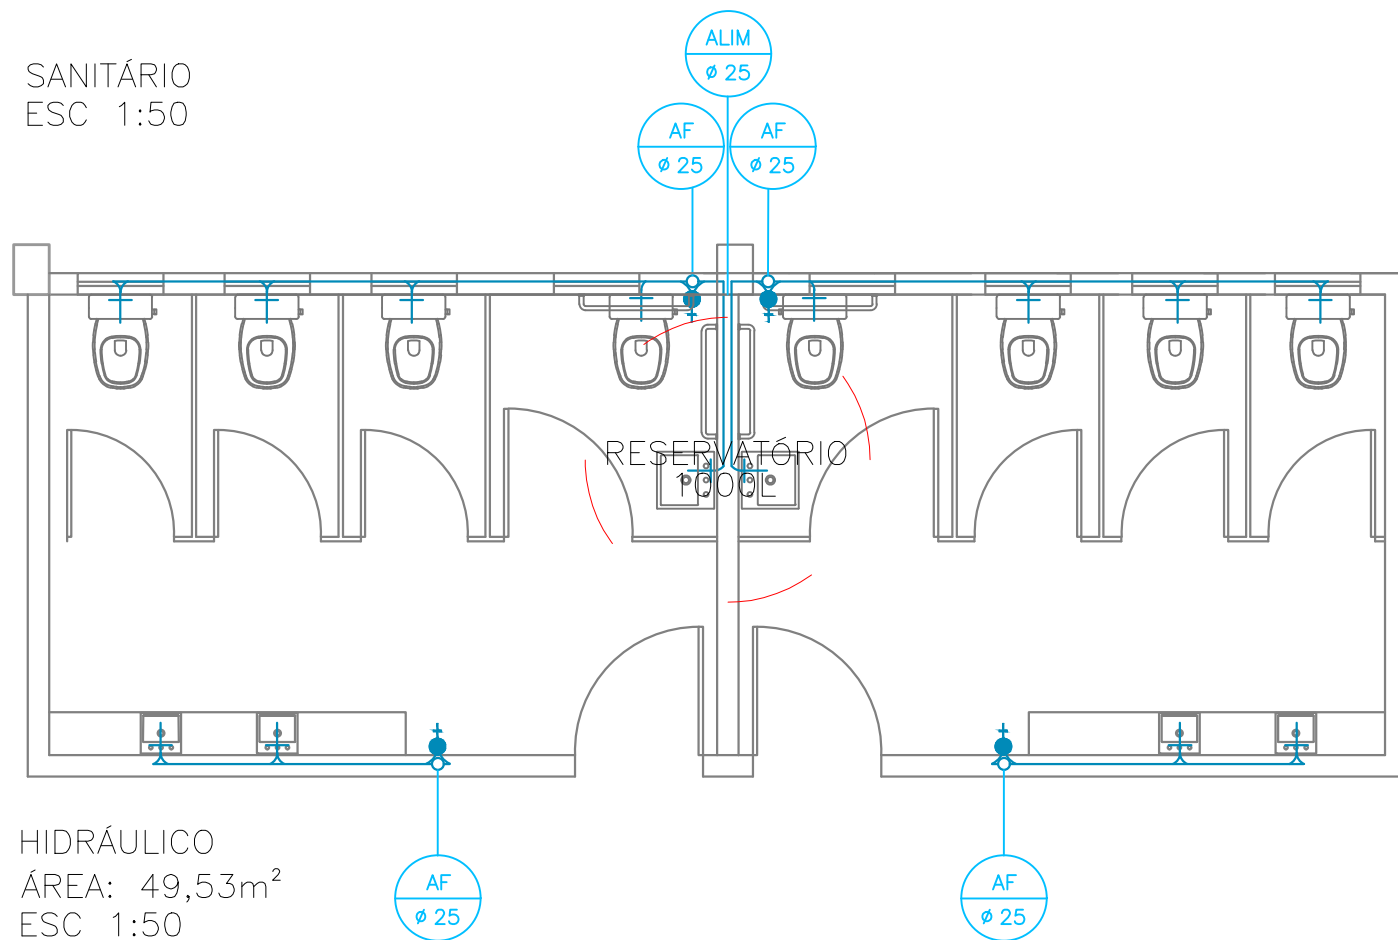

HIDRÁULICO
ÁREA: 49,53m²
ESC 1:50

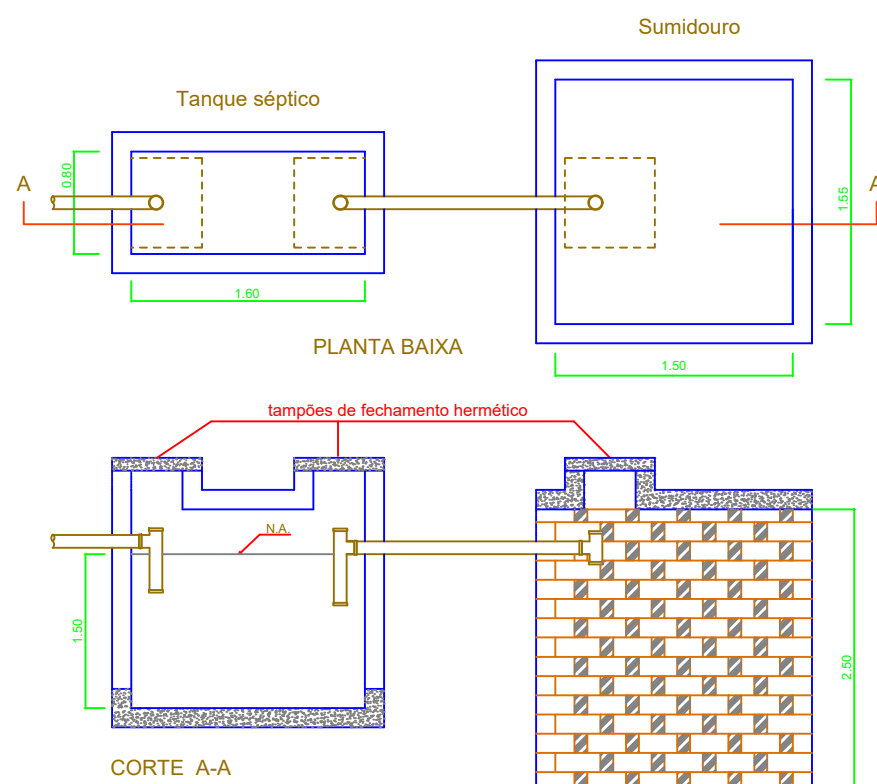

Tratamento do esgoto dimensionado para uma população de até 07 (sete) contribuintes

LEGENDA ESGOTO			
AF ø D	TUBO DE QUEDA ÁGUA PLUVIAL DIÂMETRO INDICADO	DARn* ø D	DRENO AR CONDICIONADO DIÂMETRO INDICADO
CV-n* ø D	COLUNA DE VENTILAÇÃO DIÂMETRO INDICADO		VASO SANITÁRIO
	CAIXA SIFONADA- RALO		CUBA BANHEIRO
	TUBULAÇÃO DE ESGOTO		TANQUE
CA	CAIXA DE AREIA		PIA COZINHA
CS	CAIXA SIFONADA		CHUVEIRO
CG	CAIXA DE GORDURA		MÁQUINA DE LAVAR ROUPA
	CURVA PARA BAIXO		TANQUINHO/LAVADORA

30 cm é o valor aproximado para eixo do esgoto vaso depois da parede acabada com o revestimento

PONTOS DE UTILIZAÇÃO HIDRÁULICA		
PONTOS	ABREVIÇÃO	ALTURA
CUBA BANHEIRO	CB	55 cm.
VASO C/ CX. ACOPLADA	VSC	20 cm.
REGISTRO DE GAVETA	RG	185 cm.

VALORES DE REFERÊNCIA ACIMA DO ACABAMENTO DO PISO

LEGENDA HIDRÁULICA	
AF ø D	COLUNA DE ÁGUA FRIA DIÂMETRO INDICADO
ALIM. ø D	TUBULAÇÃO DE ALIMENTAÇÃO DIÂMETRO INDICADO
	ÁGUA FRIA
	REGISTRO DE GAVETA - RG
	TORNEIRA DE JARDIM
	TUBO QUE PASSA HIDROMETRO

TABELA DE ESQUADRIAS

COD	TIPO	LARGURA	ALTURA	PARAPEITO	MATERIAL	QTD	ÁREA (m²)
J1	Janela MAXIMAR	60	30	150	Bordox	8	0,18
P1	Porta de abrir	75	210	-	Metálica	6	1,57
P2	Porta de abrir	90	210	-	Metálica	4	1,89

<