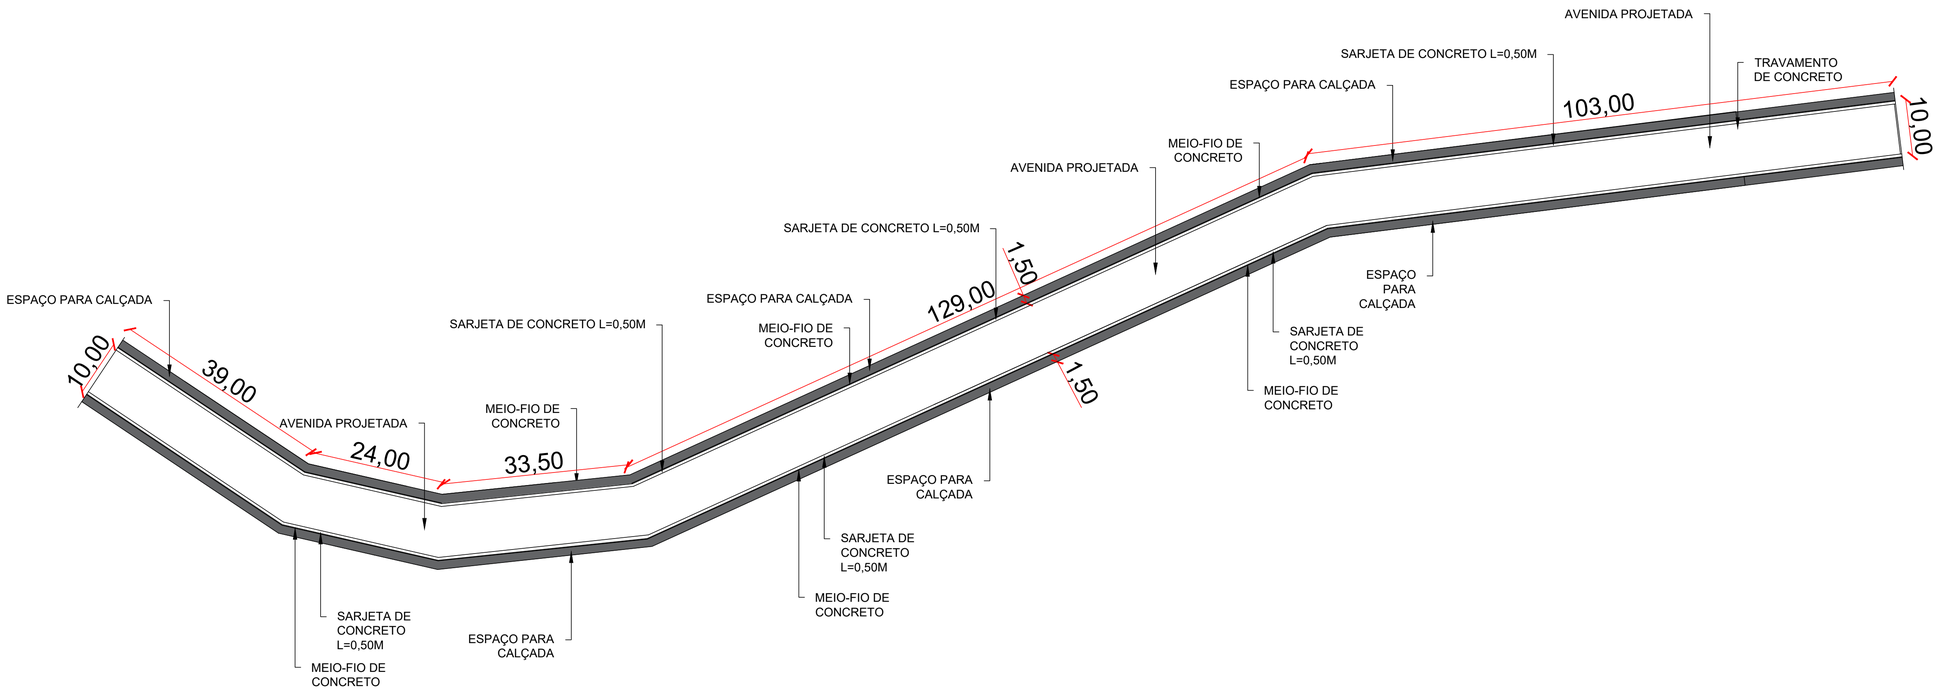

MAPA DE IMPLANTAÇÃO
ESC: SEM ESCALA

MAPA DE LOCALIZAÇÃO
ESC: SEM ESCALA

MAPA DE LOCALIZAÇÃO
ESC: SEM ESCALA

gov.br
Documento assinado digitalmente
ADEMILSON JACOMEL RIBEIRO
Data: 09/04/2026 12:54:24-0300
Verifique em https://validar.iti.gov.br

Prefeitura Municipal de Alto Caparaó
Departamento de Obras e Engenharia
RUA LUDOVINA EMERICH, Nº 321, ÁGUA VERDE, ALTO CAPARAÓ - MG

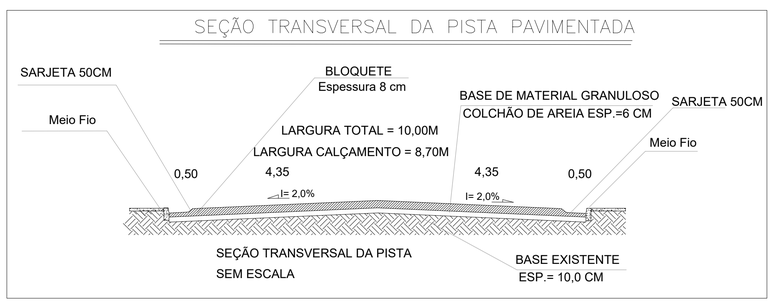

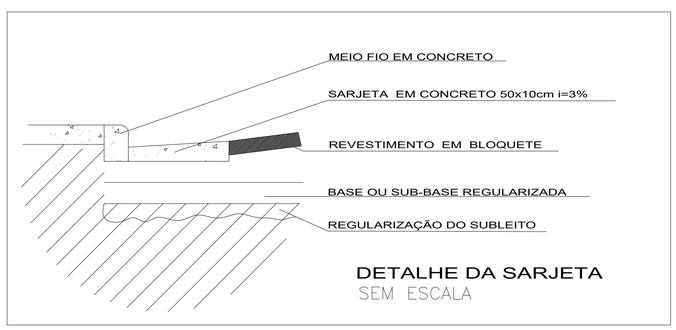

PROJETO DE CALÇAMENTO DE PISTA
ETAPA 02 - ALTO CAPARAÓ X CAPARAÓ

Proprietário:

Prefeitura Municipal de Alto Caparaó
CNPJ: 01.616.270/0001-94

Resp. Técnico :

Ademilson Jacomel Ribeiro
Eng. Civil CREA-MG 207.441/D

DATA DO PROJETO:	DESENHISTA: Ademilson J R	PRANCHA:
08/abril/2026	ESCALA DO PROJETO: Indicada no projeto	01/01