

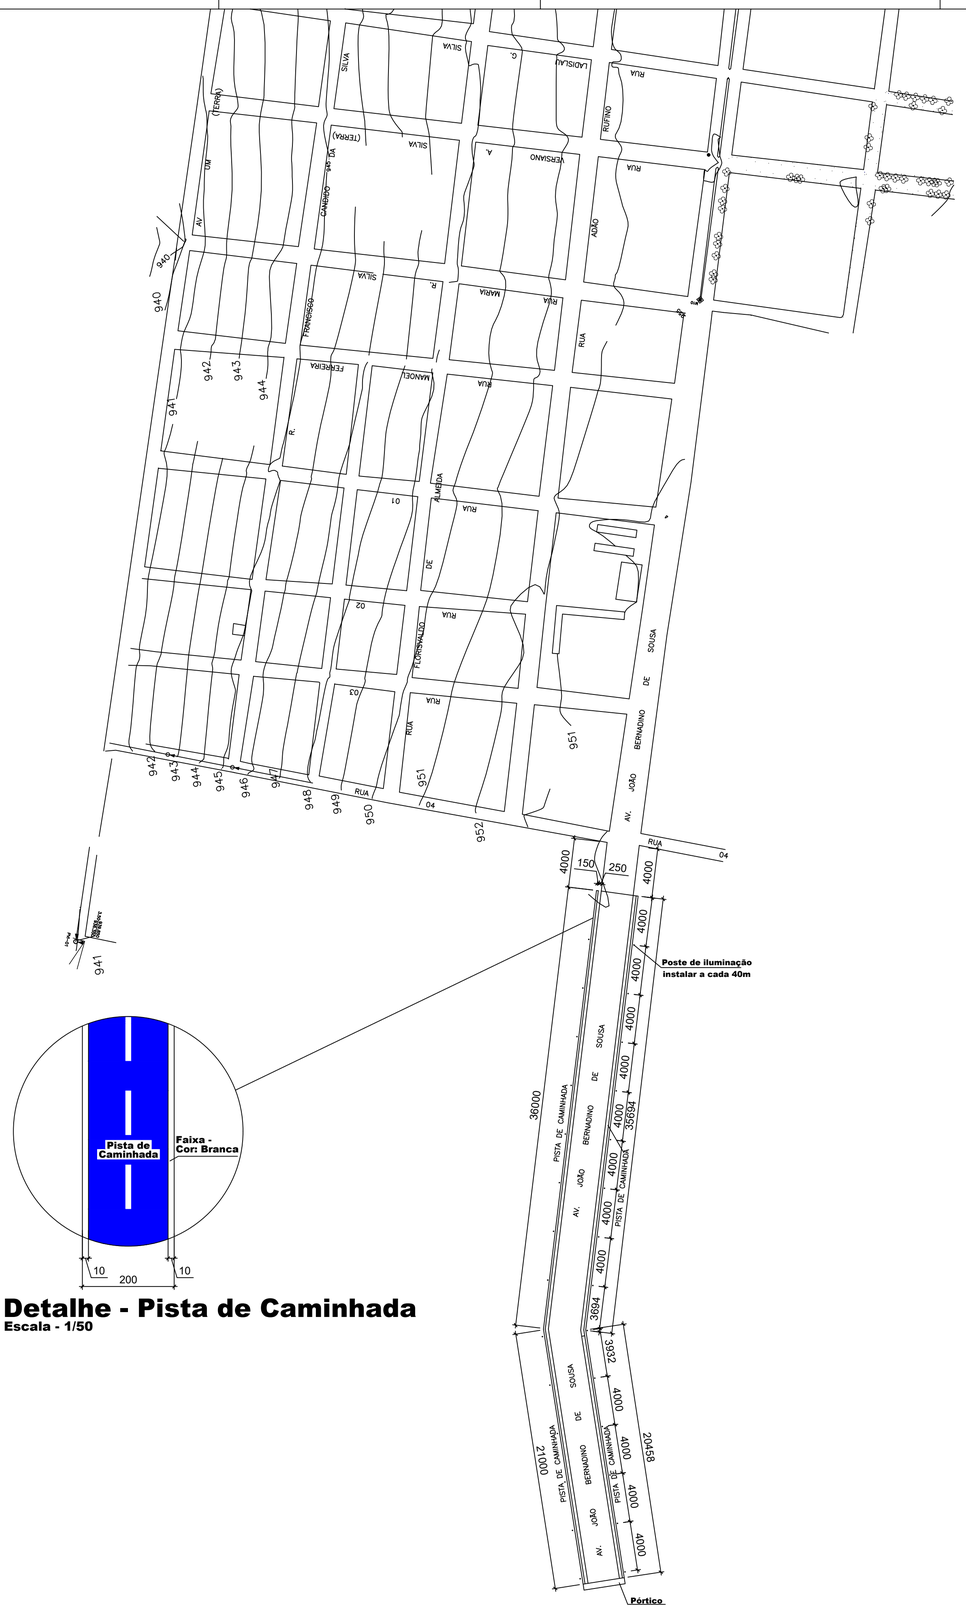


Detalhe - Pista de Caminhada
Escala - 1/50

Planta
Escala - 1/2500

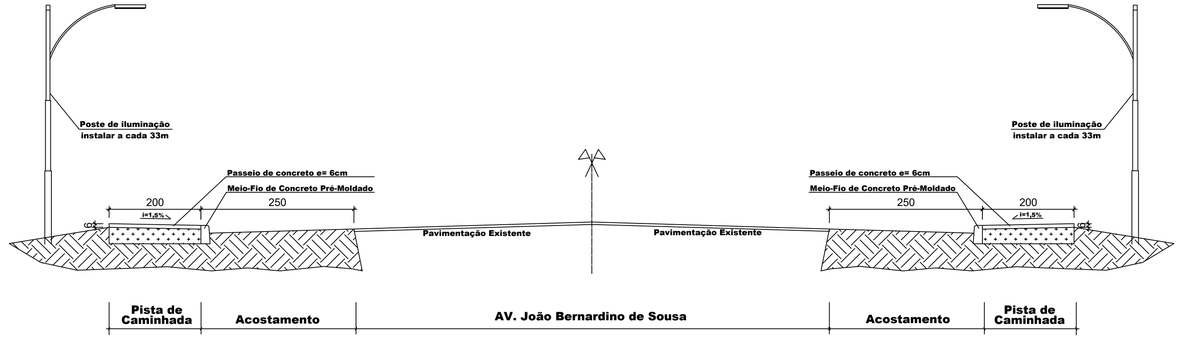

Corte Transversal
Escala - 1/50

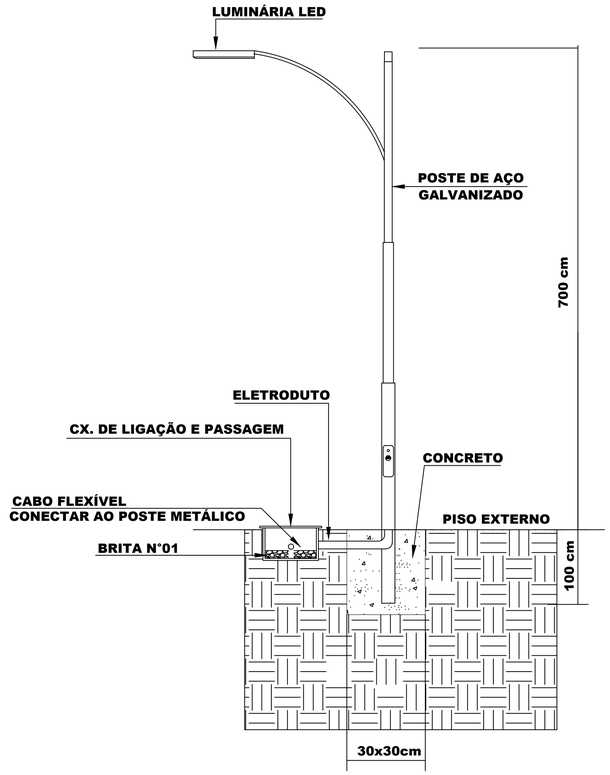

Detalhe - Poste de Iluminação
Sem Escala



Croqui de Localização
Fonte: GOOGLE MAPS, 2024.

Para Uso da Prefeitura

Aprovação

Para Uso do Requerente

Responsável Técnico: **José Magno Sarmento**
Engenheiro Civil e Engenheiro de Segurança do Trabalho
Assinado digitalmente por José Magno Sarmento
Data: 2026-05-15 14:10:40
CREA/MG: **32.278/D**

Proprietário: **Prefeitura Municipal de Novorizonte**
CLEBER NASCIMENTO DE PINHO:78531179653
Digitally signed by CLEBER NASCIMENTO DE PINHO:78531179653
Dn: cn=CLEBER NASCIMENTO DE PINHO:78531179653, ou=49639471000165, ou=Presencial, ou=AR AGROF CERTIFICADORA, ou=AC VALID RFB v5, ou=Secretaria da Receita Federal do Brasil - RFB, ou=RFB e-CPF A1, o=ICP-Brasil, c=BR
Date: 2026-05-15 13:53:53 -03'00'
CNPJ: **01.616.420/0001-60**

Título: **Projeto**
Escala: **Indicadas**
Uso: **Pista de Caminhada**
Conteúdo: **Planta, Corte, Detalhe e Situação**
Data: **04/07/2024**
Endereço: **Avenida João Bernadino de Sousa - Novorizonte/MG**
Folha: **01/01**
Áreas: **Pista de Caminhada - 1.697,28 m²**

A1 – 841X594