

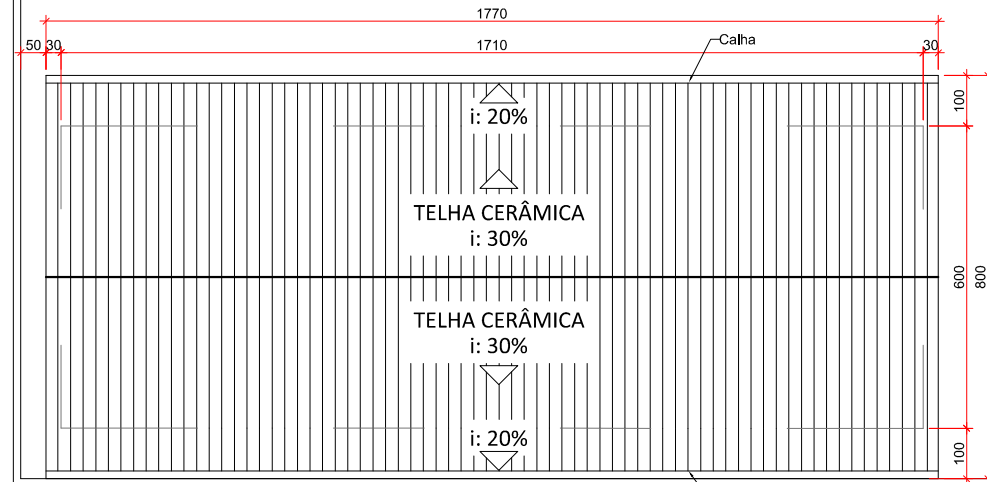


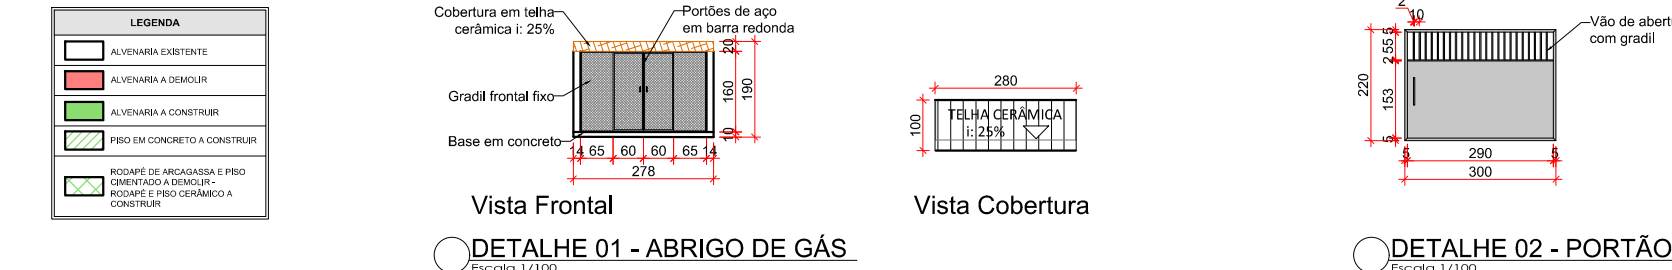

05 PLANTA COBERTURA
Escala 1/150

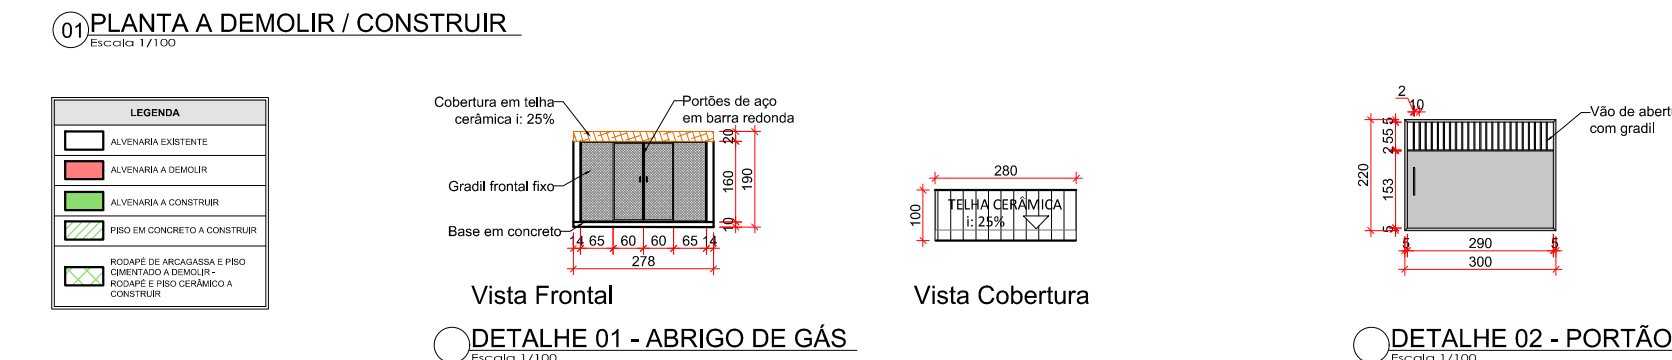


Vista Frontal

DETALHE 01 - ABRIGO DE GÁS


Escala: 1/100

DETALHE 02 - PORTÃO

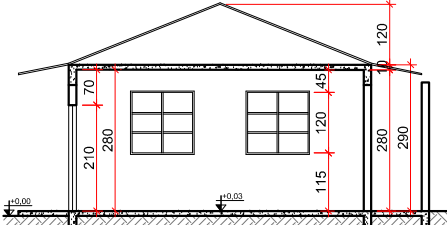


03 CORTE LONGITUDINAL
Escala 1/150

04 CORTE TRANSVERSAL

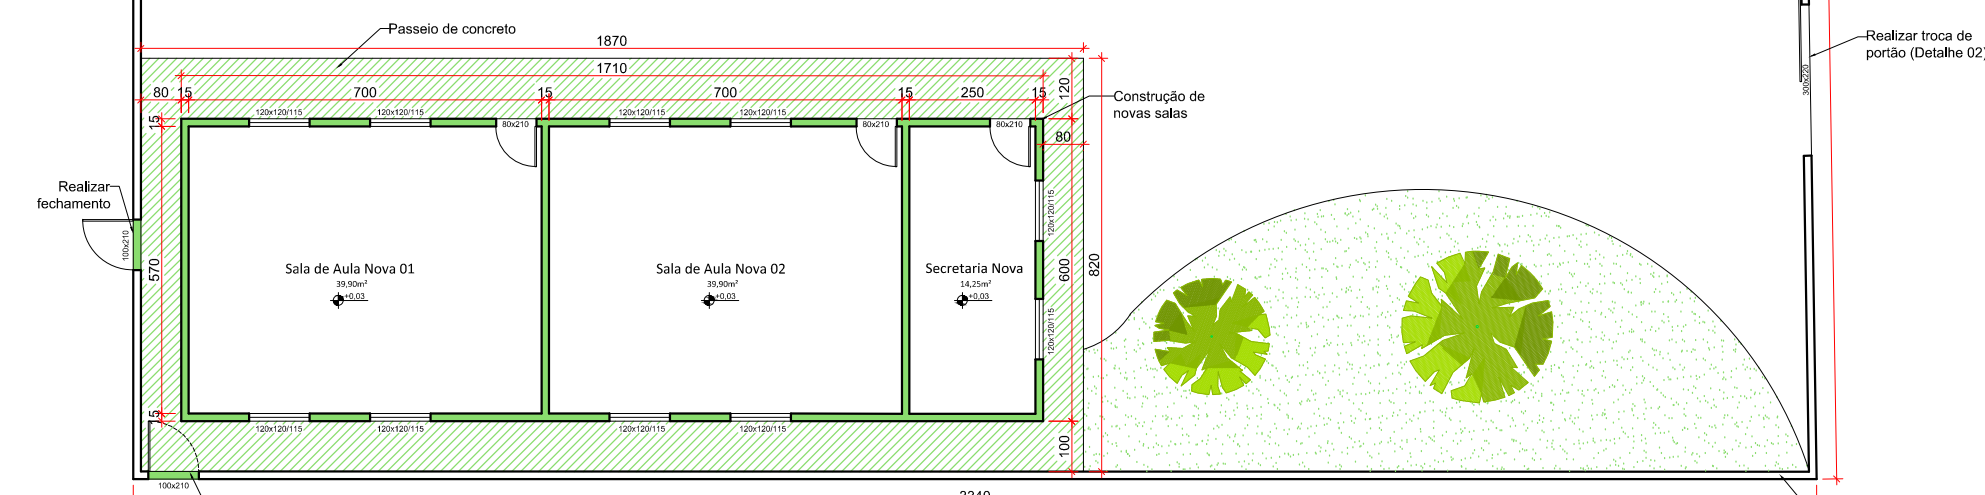


- Realizar reparo em trínca horizontal dos muros (entelamento corretivo)

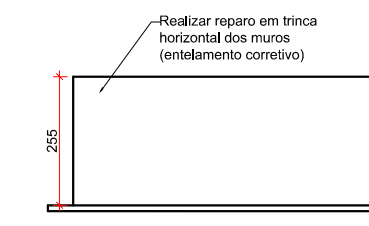

05 FACHADA FRONTAL

Identificação	Projeto de Reforma Escola Municipal de Havana		1 - Dimensões em centímetros em relação as superfícies acabadas; 2 - As dimensões numéricas prevalecem sobre as dimensões gráficas; 3 - Em caso de dúvidas, entre em contato com o Responsável Técnico.	Escola Municipal de Havana Avenida João Bernadino de Souza, 377 - Centro, Novorizonte/MG	Proprietário	Prefeitura Municipal de Novorizonte CNPJ 01.618.420/0001-60		SECRETARIA DE EDUCAÇÃO DO ESTADO		
	Conteúdo	Plantas, Cortes e Fachada				A CONSTRUIR 141,60 m² A REFORMAR 52,39 m²	Data Setembro/2026 Data 01/02	R.T.	LAISE SILVA XAVIER JUNQUEIRA-12700712625 Assinado de forma digital por LAISE SILVA XAVIER JUNQUEIRA-12700712625 Dados: 2025.10.06 12:58:09 -03'00'	
Laise S. Xavier Junqueira Arquiteta e Urbanista CAU - A255888-0			DIRETORIA DE GESTÃO DE REDE FÍSICA							
PROJETO: ESCOLA MUNICIPAL DE HAVANA - NOVORIZONTE		PRANCHA: 1/2		OBS: TODAS AS MEDIDAS DEVERÃO SER CONFERIDAS NO LOCAL		DATA: SETEMBRO/2026				

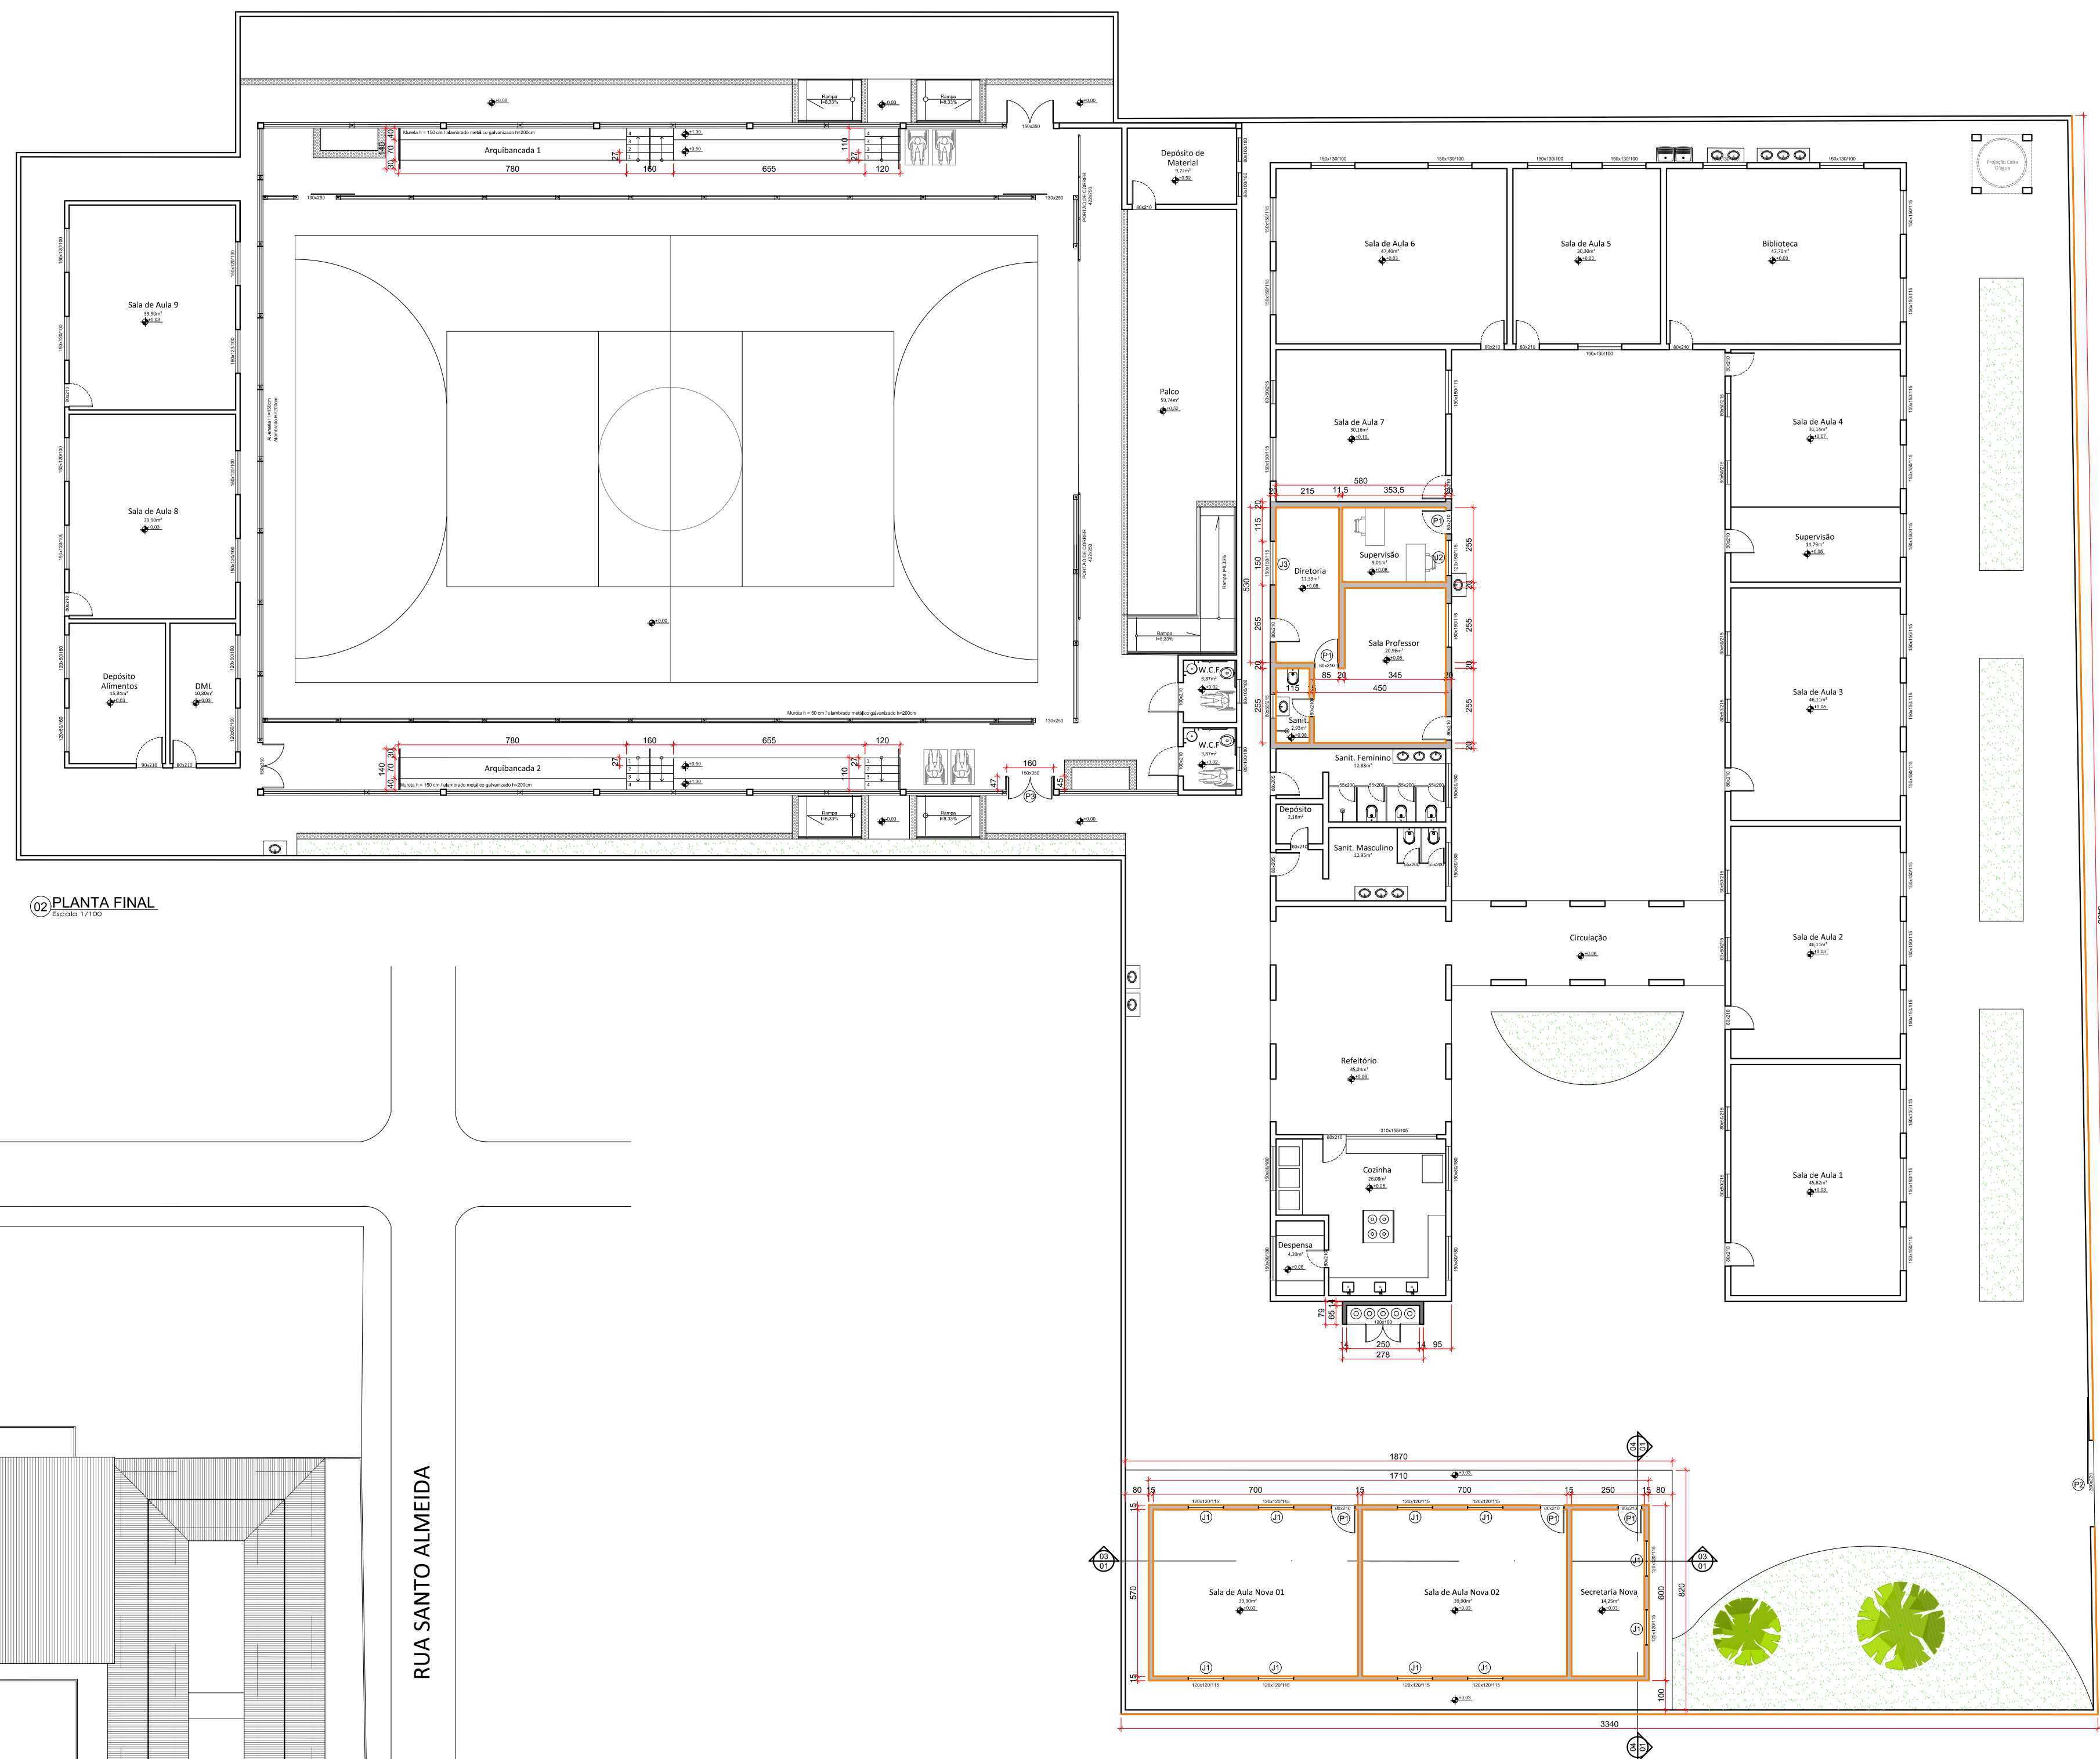

Identificação	Projeto de Reforma Escola Municipal de Havana		1 - Dimensões em centímetros em relação as superfícies acabadas; 2 - As dimensões numéricas prevalecem sobre as dimensões gráficas; 3 - Em caso de dúvidas, entre em contato com o Responsável Técnico.	Envio	Escola Municipal de Havana Avenida João Bernardino de Souza, 377 - Centro, Novorizonte/MG		Proprietário	CLEBER NASCIMENTO DE PINHO: 78531179653		
---------------	--	--	---	-------	---	--	--------------	--	--	--