
Balanço Topográfico			
Tipo	Corte	Aterro	Corte/Aterro líquido
Terreno	259.33 m³	534.74 m³	275.41 m³

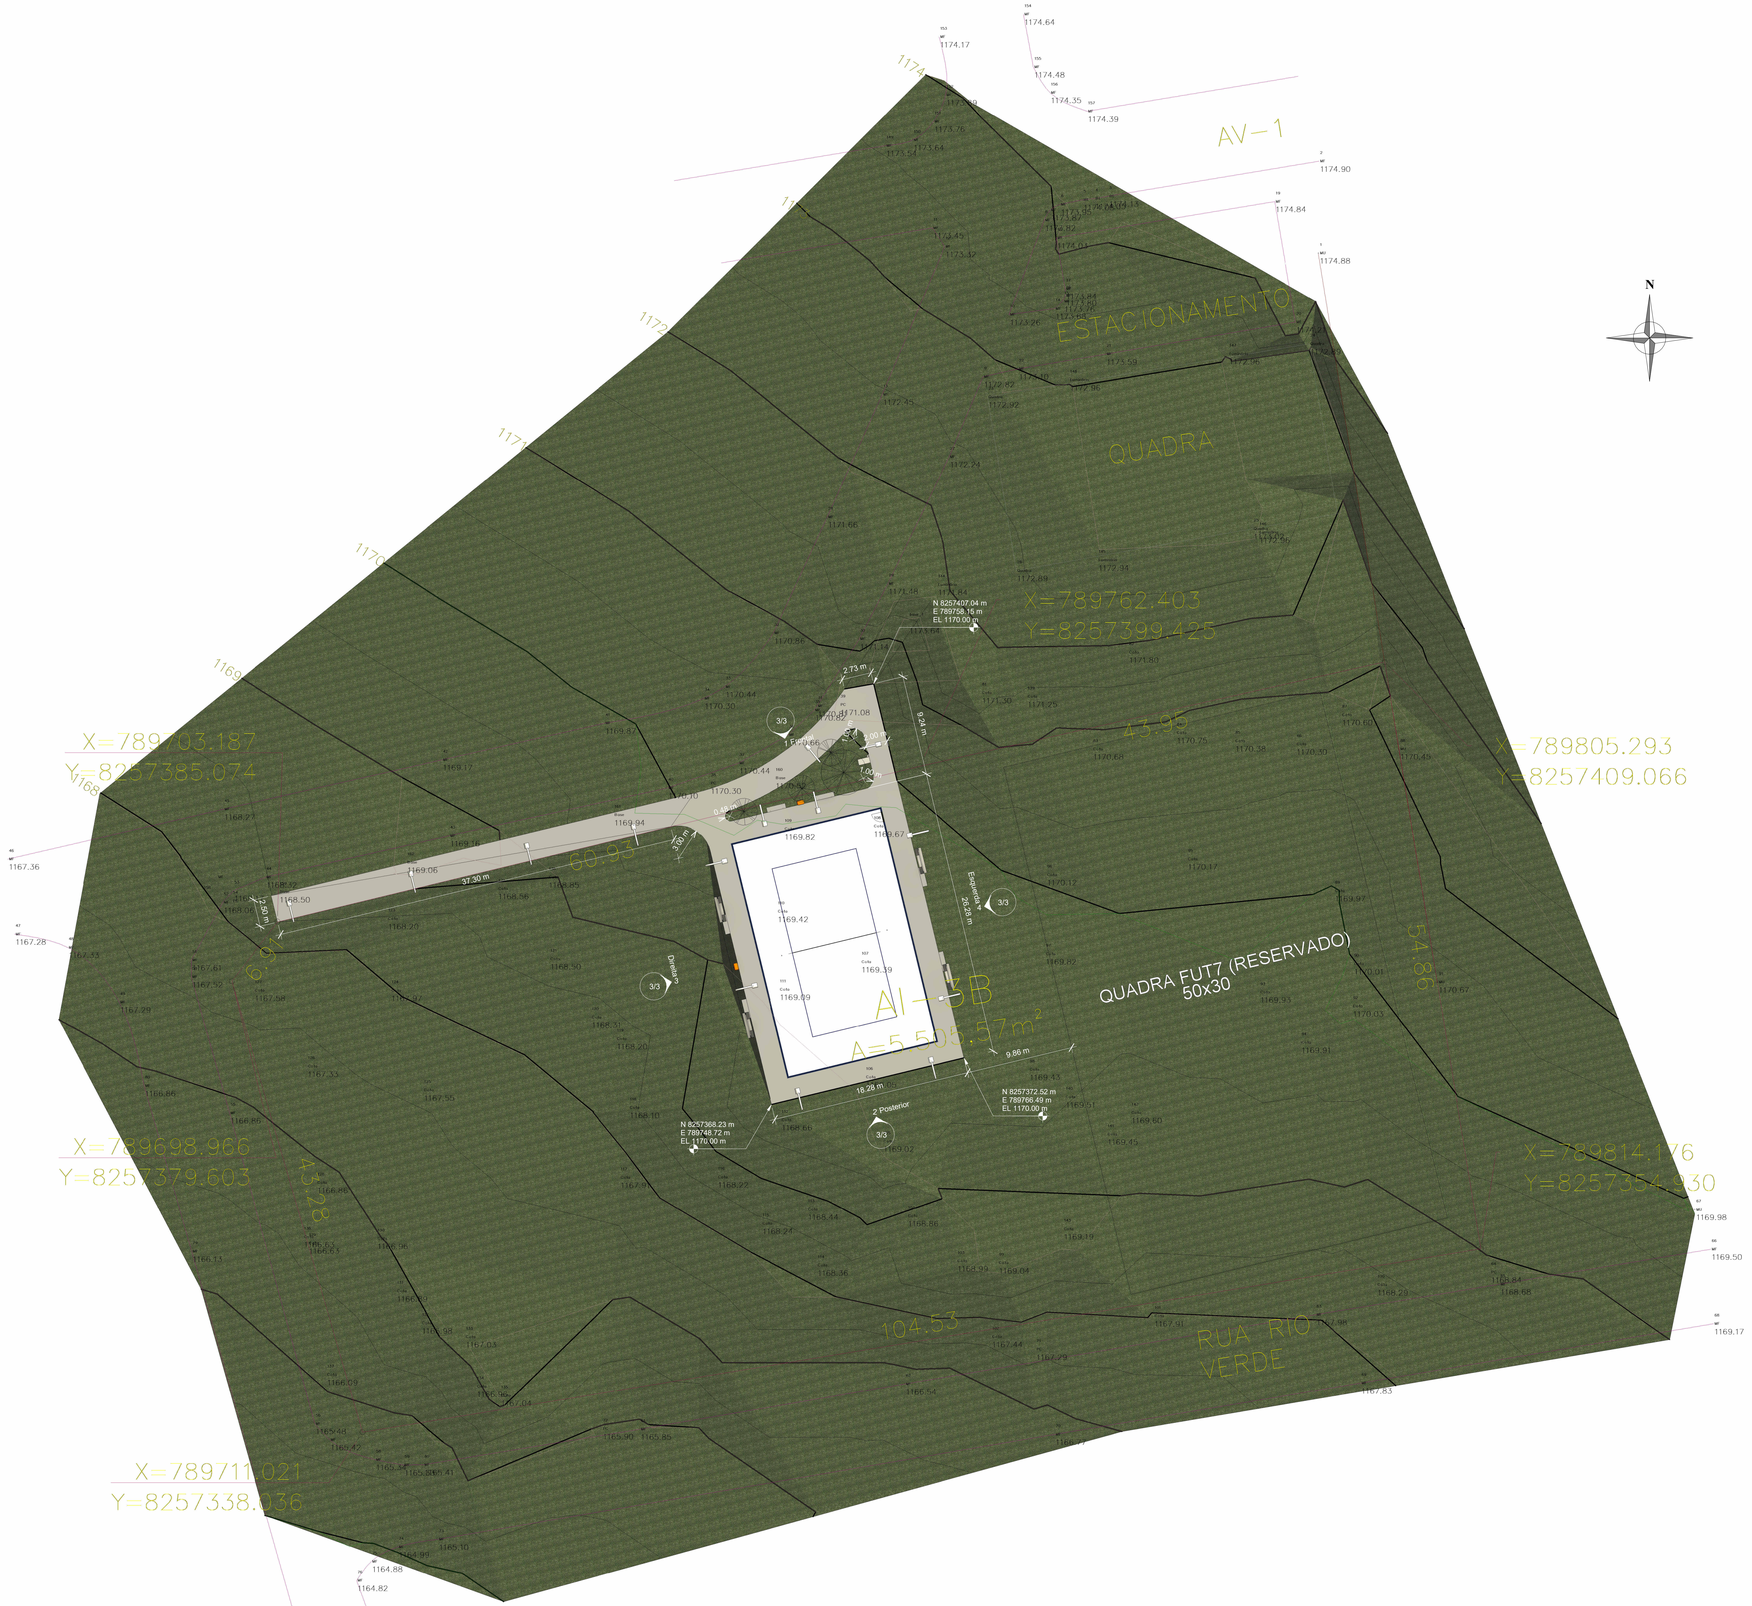

1 Planta de Situação
1 : 200

Nº	Descrição	Data
1	Inicial	29/07/2026

Tabela de revisão

PREFEITURA DE ÁGUAS LINDAS DE GOIÁS

Secretaria Municipal de Infraestrutura e Obras

PLANTA DE SITUAÇÃO

ENDEREÇO: AI - 3B - SETOR 11 - ÁGUAS LINDAS DE GOIÁS

PROPRIETÁRIO: PREFEITURA MUNICIPAL DE ÁGUAS LINDAS

AUTOR DO PROJETO: RAFAEL COSTA DE JESUS

AUTOR DO DESENHO: RAFAEL COSTA DE JESUS

gov.br Documento assinado digitalmente
RAFAEL COSTA DE JESUS
Data: 31/08/2026 15:22:00-0300
Verifique em https://validar.iti.gov.br

RAFAEL COSTA DE JESUS
CREA 1022512161D-GO
AUTOR DO PROJETO

RAFAEL COSTA DE JESUS
CREA 1022512161D-GO
DESENHISTA

APROVADOR:


VERIFICADO POR:

PLANTA DE SITUAÇÃO


CONTEÚDO: QUADRA DE FUTEVÔLEI

ARQ 1/3


DATA: 29/07/26 | REVISÃO: 1 | Escala 1 : 200

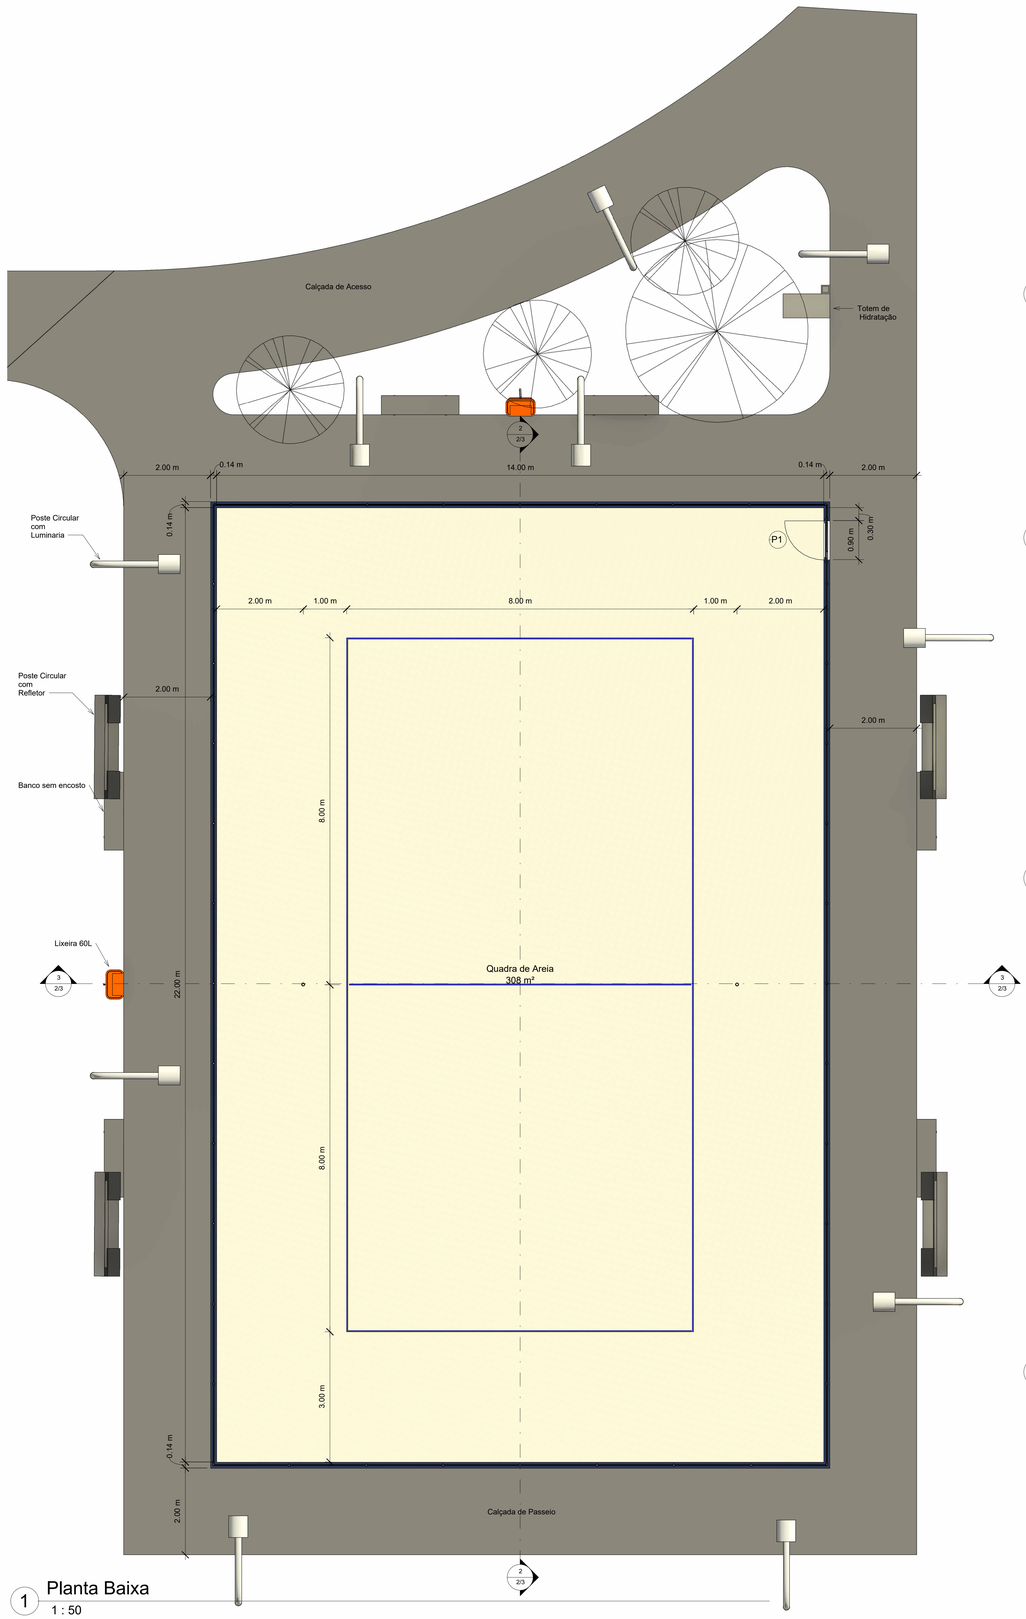


1 Planta Baixa
1 : 50

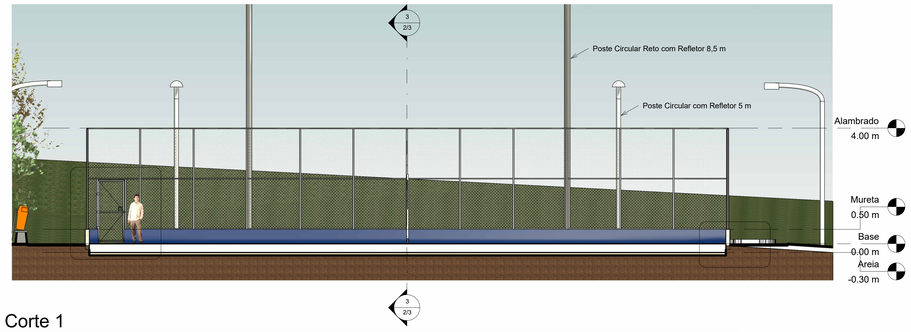

2 Corte 1
1 : 75

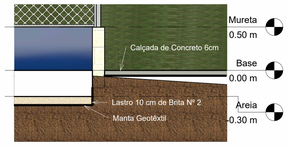

4 Detalhe 1 - Corte 1
1 : 25

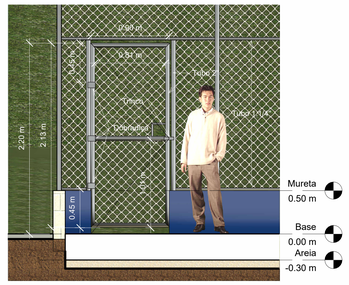

5 Detalhe 2 - Corte 1
1 : 25



3 Corte 2
1 : 50

Tabela de piso

Tipo	Espessura	Área	Volume	Volume de escavação no sólido topográfico
Areia - 30cm	0.30 m	308 m²	92.40 m³	92.40 m³
Brita Nº2 - 10cm	0.10 m	308 m²	30.80 m³	30.80 m³
Calçada - 6cm	0.06 m	331 m²	19.85 m³	21.23 m³
Total geral				144.43 m³

Tabela de parede

Tipo	Área	Comprimento	Altura não conectada
Alambrado	254 m²	72.56 m	3.50 m
Mureta - Bloco de Concreto 14x19x39	36 m²	72.56 m	0.50 m

Acabamento

Tipo	Material: Nome	Material: Área	Comentários
Mureta - Bloco de Concreto 14x19x39	Tinta Acrílica Azul Royal	82 m²	Rebocado

Perfis Alambrado - Total

Tipo	Comprimento
Tubo Red. de Aço Galvanizado - 1.1/4" e=3mm	212.59 m
Tubo Red. de Aço Galvanizado - 2" e=3mm	142.20 m
Total geral	354.78 m

Perfis Alambrado - Cortes (s/ chumbamento 1m)

Tipo	Quantidade	Comprimento
Tubo Red. de Aço Galvanizado - 1.1/4" e=3mm	1	0.31 m
Tubo Red. de Aço Galvanizado - 1.1/4" e=3mm	2	0.34 m
Tubo Red. de Aço Galvanizado - 1.1/4" e=3mm	1	0.45 m
Tubo Red. de Aço Galvanizado - 1.1/4" e=3mm	1	0.47 m
Tubo Red. de Aço Galvanizado - 1.1/4" e=3mm	1	0.50 m
Tubo Red. de Aço Galvanizado - 1.1/4" e=3mm	2	0.98 m
Tubo Red. de Aço Galvanizado - 1.1/4" e=3mm	16	1.71 m
Tubo Red. de Aço Galvanizado - 1.1/4" e=3mm	16	1.72 m
Tubo Red. de Aço Galvanizado - 1.1/4" e=3mm	2	1.75 m
Tubo Red. de Aço Galvanizado - 1.1/4" e=3mm	6	1.76 m
Tubo Red. de Aço Galvanizado - 1.1/4" e=3mm	6	1.77 m
Tubo Red. de Aço Galvanizado - 1.1/4" e=3mm	48	1.79 m
Tubo Red. de Aço Galvanizado - 1.1/4" e=3mm	1	1.82 m
Tubo Red. de Aço Galvanizado - 1.1/4" e=3mm	20	1.84 m
Tubo Red. de Aço Galvanizado - 1.1/4" e=3mm	2	1.87 m
Tubo Red. de Aço Galvanizado - 2" e=3mm	40	1.72 m
Tubo Red. de Aço Galvanizado - 2" e=3mm	2	1.73 m
Tubo Red. de Aço Galvanizado - 2" e=3mm	40	1.75 m
Total geral	207	

Tabela de porta

Tipo	Quantidade	Marca de tipo	Altura bruta	Altura	Largura	Comentários
Porta Alambrada	1	P1	2.20 m	2.13 m	0.90 m	Mesma Malha e Tubo 2" + 3 dobradiças + Trinco + Batente

Tabela de malha

Tipo	Quantidade	Altura	Largura	Área
Malha Losango 2" Fio 10 Revestida em PVC	1	1.70 m	0.31 m	1 m²
Malha Losango 2" Fio 10 Revestida em PVC	1	1.70 m	0.45 m	1 m²
Malha Losango 2" Fio 10 Revestida em PVC	16	1.70 m	1.71 m	47 m²
Malha Losango 2" Fio 10 Revestida em PVC	16	1.70 m	1.72 m	47 m²
Malha Losango 2" Fio 10 Revestida em PVC	47	1.70 m	1.79 m	144 m²
Total geral	81			238 m²

Tabela de colunas

Tipo	Quantidade
Poste Circular com Luminária	14
Poste Circular Reto com Refletor	4

Tabela de mobiliário

Tipo	Quantidade
BANCO 01	6
LIXEIRA	2
Total geral	8

Acessórios

Tipo	Quantidade	Comentários
Kit Par Luva para Poste da Rede 3" (Comp. maior que 50cm)	1	Chumbado no Solo
Kit Par Poste de Rede + Rede + Fitas demarcadoras com fixadores	1	

Nº	Descrição	Data
1	Inicial	29/07/2026

Tabela de revisão

PREFEITURA DE ÁGUAS LINDAS DE GOIÁS

Secretaria Municipal de Infraestrutura e Obras

PLANTA BAIXA & CORTES

ENDEREÇO: AI - 3B - SETOR 11 - ÁGUAS LINDAS DE GOIÁS

PROPRIETÁRIO: PREFEITURA MUNICIPAL DE ÁGUAS LINDAS

AUTOR DO PROJETO: RAFAEL COSTA DE JESUS

AUTOR DO DESENHO: RAFAEL COSTA DE JESUS

RAFAEL COSTA DE JESUS
CREA 102251216100-GO
AUTOR DO PROJETO

RAFAEL COSTA DE JESUS
CREA 102251216100-GO
DESENHISTA

APROVADOR:

VERIFICADO POR:

PLANTA BAIXA & CORTES


CONTEÚDO: QUADRA DE FUTEVÔLEI

ARQ 2/3


DATA: 29/07/26 | REVISÃO: 1 | Escala: Como indicada




1 Frontal
1 : 75

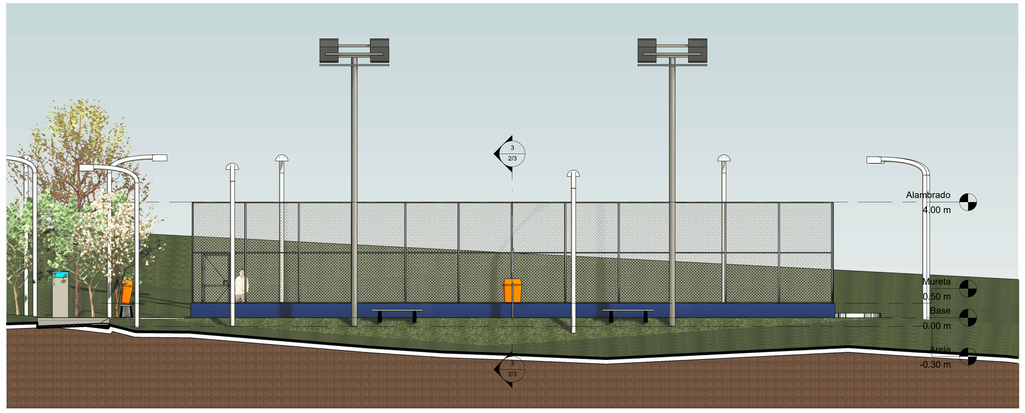


3 Direita
1 : 75

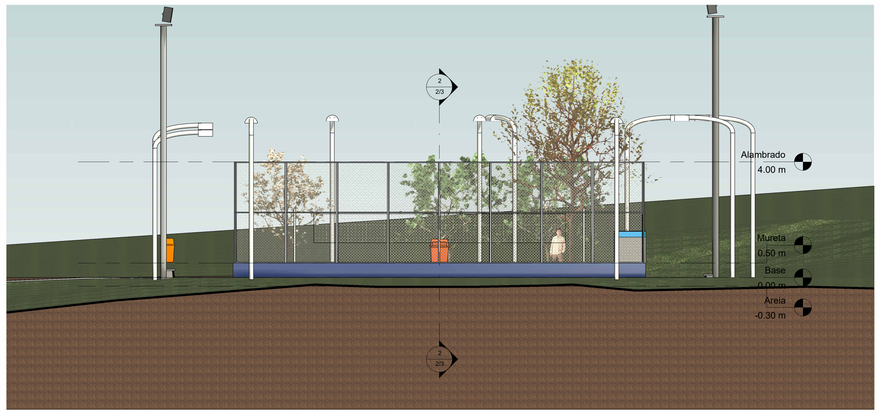

2 Posterior
1 : 75

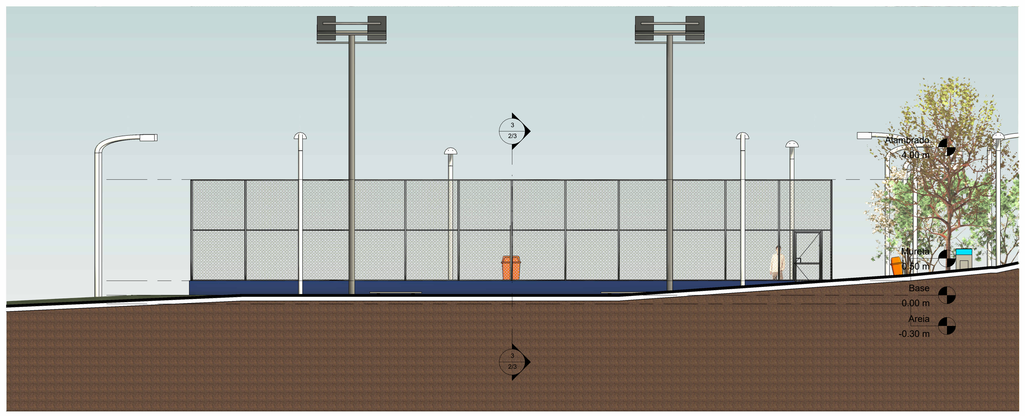

4 Esquerda
1 : 75

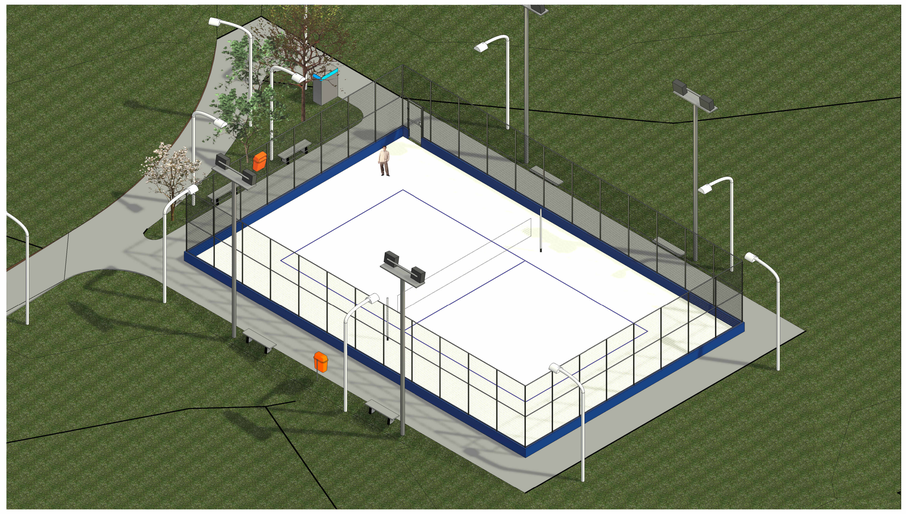

5 Isométrica

Nº	Descrição	Data
1	Inicial	29/07/2026

Tabela de revisão

PREFEITURA DE ÁGUAS LINDAS DE GOIÁS

Secretaria Municipal de Infraestrutura e Obras

VISTAS

ENDEREÇO: AI - 3B - SETOR 11 - ÁGUAS LINDAS DE GOIÁS

PROPRIETÁRIO: PREFEITURA MUNICIPAL DE ÁGUAS LINDAS

AUTOR DO PROJETO: RAFAEL COSTA DE JESUS

AUTOR DO DESENHO: RAFAEL COSTA DE JESUS

RAFAEL COSTA DE JESUS
CREA 1022512161O-GO
AUTOR DO PROJETO

RAFAEL COSTA DE JESUS
CREA 1022512161O-GO
DESENHISTA

APROVADOR:

VERIFICADO POR:

VISTAS

CONTEÚDO: QUADRA DE FUTEVÔLEI

ARQ 3/3

DATA: 29/07/26 | REVISÃO: 1 | Escala 1 : 75