




1 Planta Baixa  
1 : 100

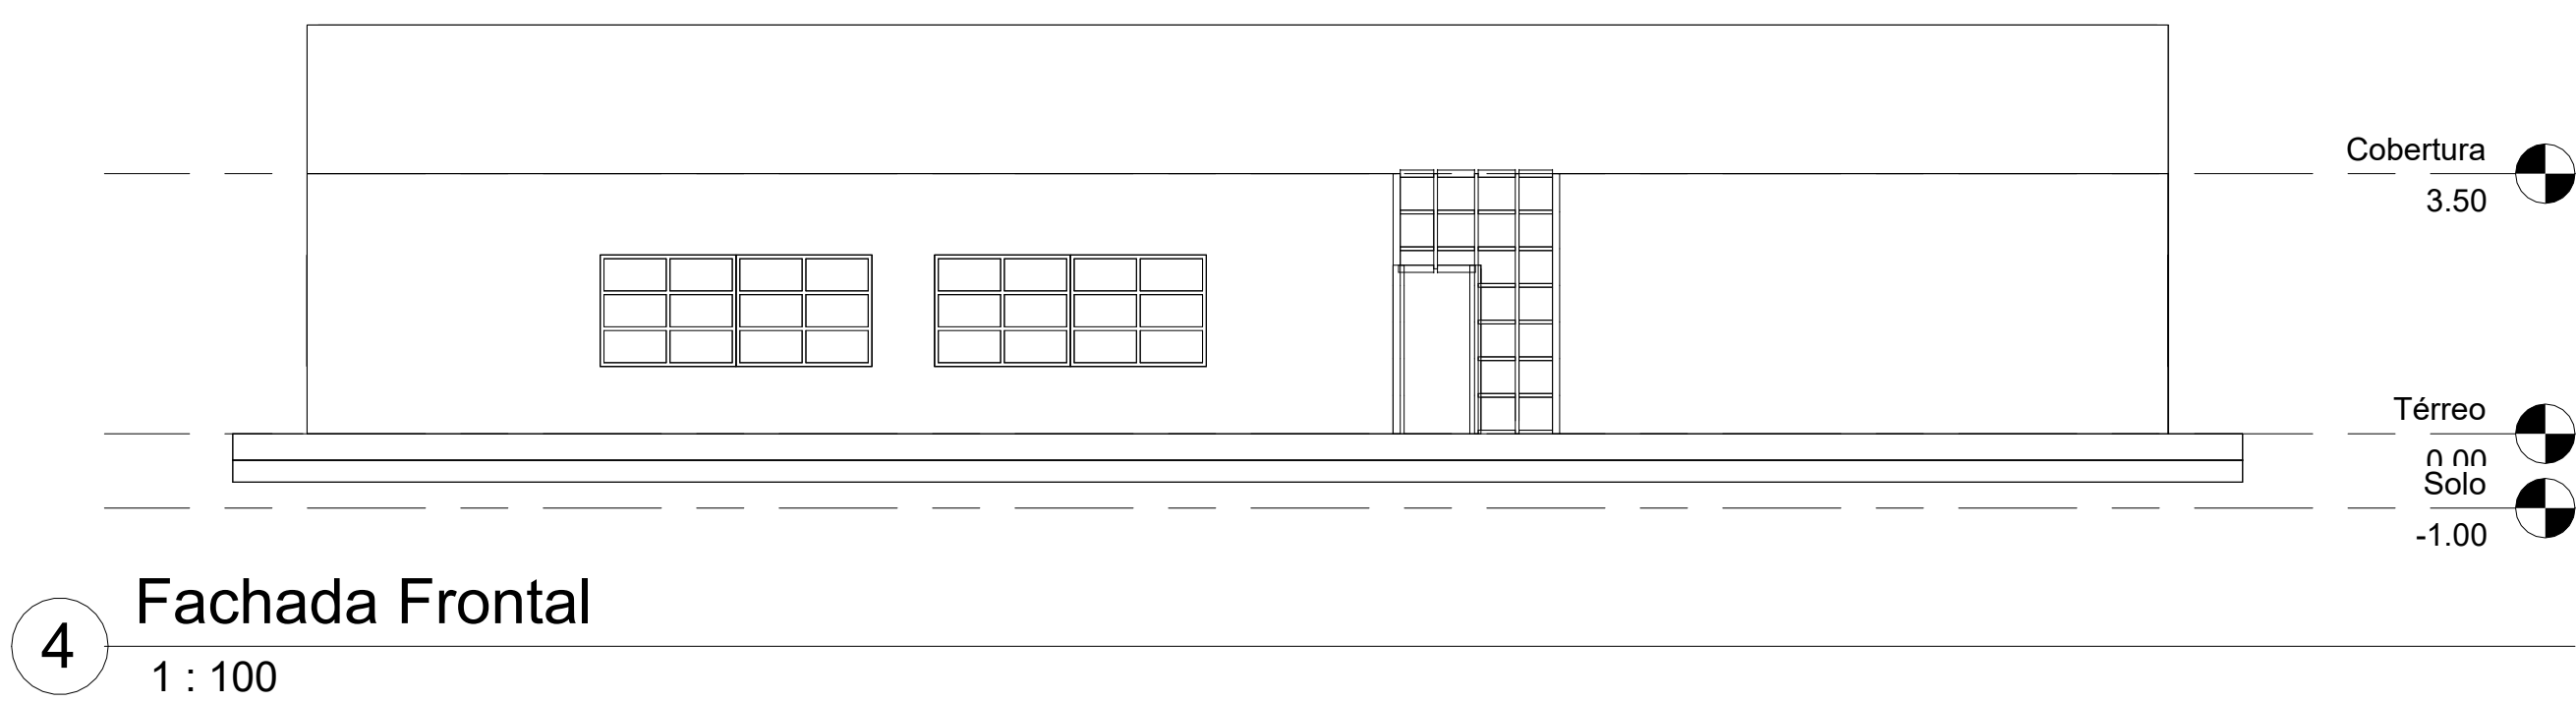


4 Fachada Frontal  
1 : 100

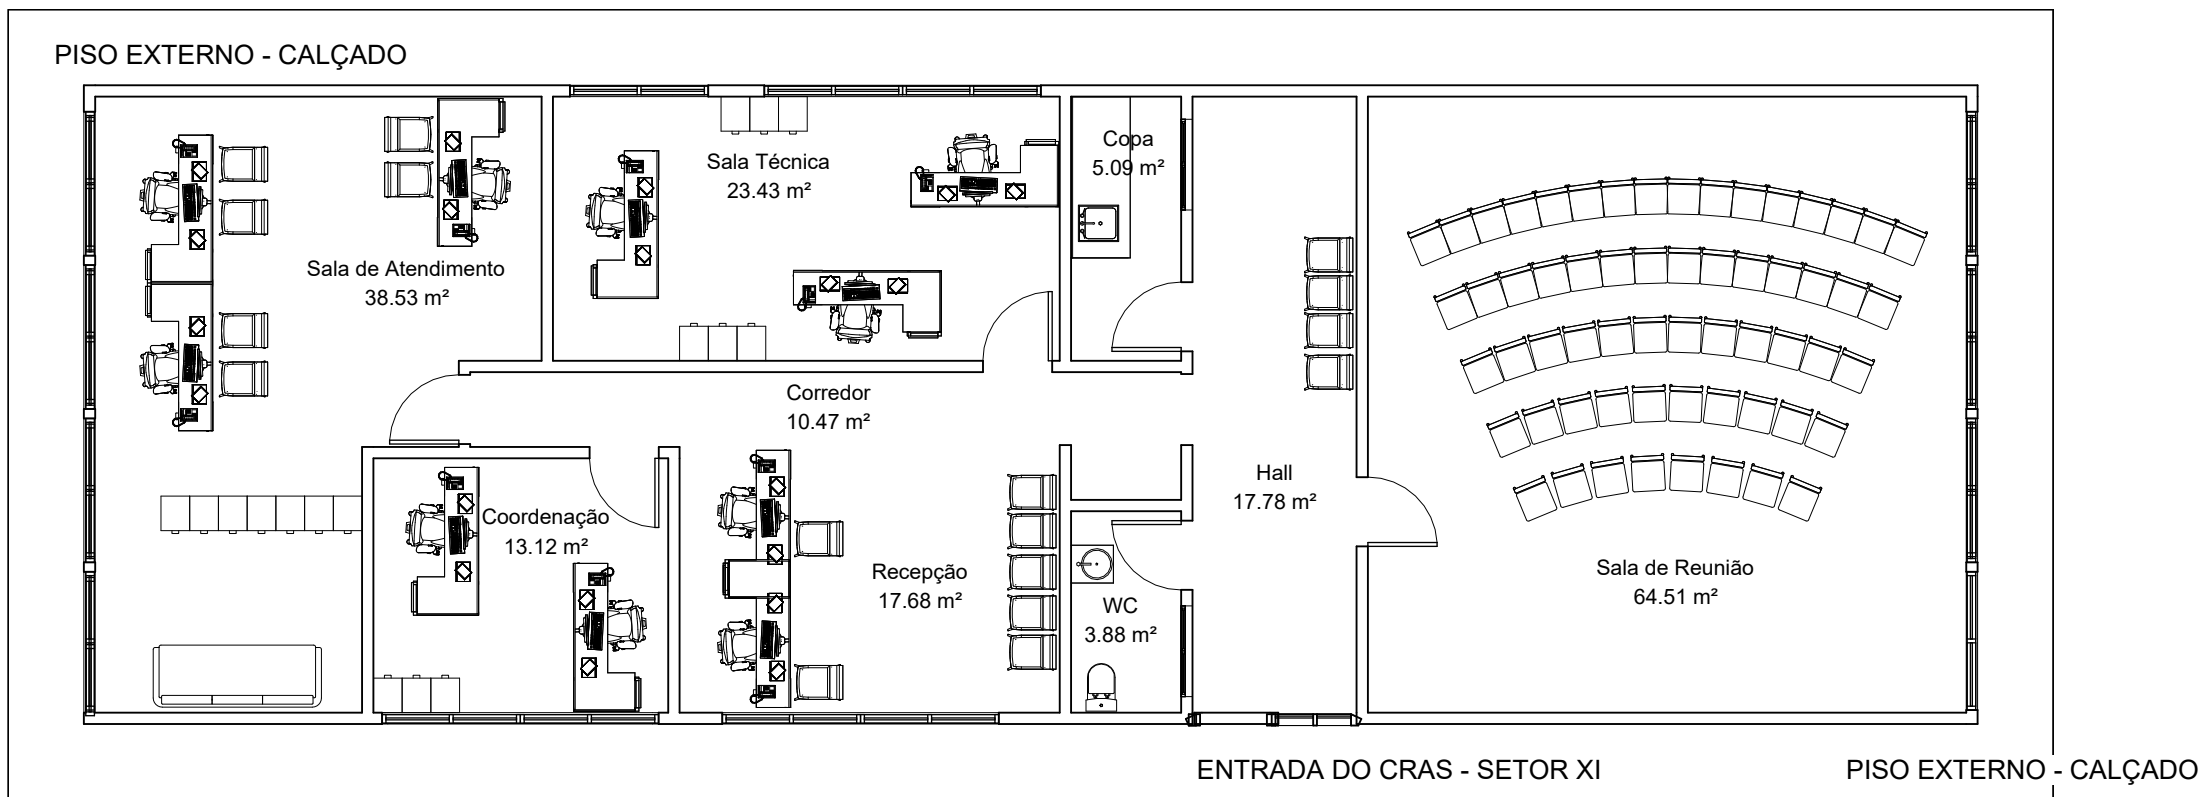

2 Layout  
1 : 100

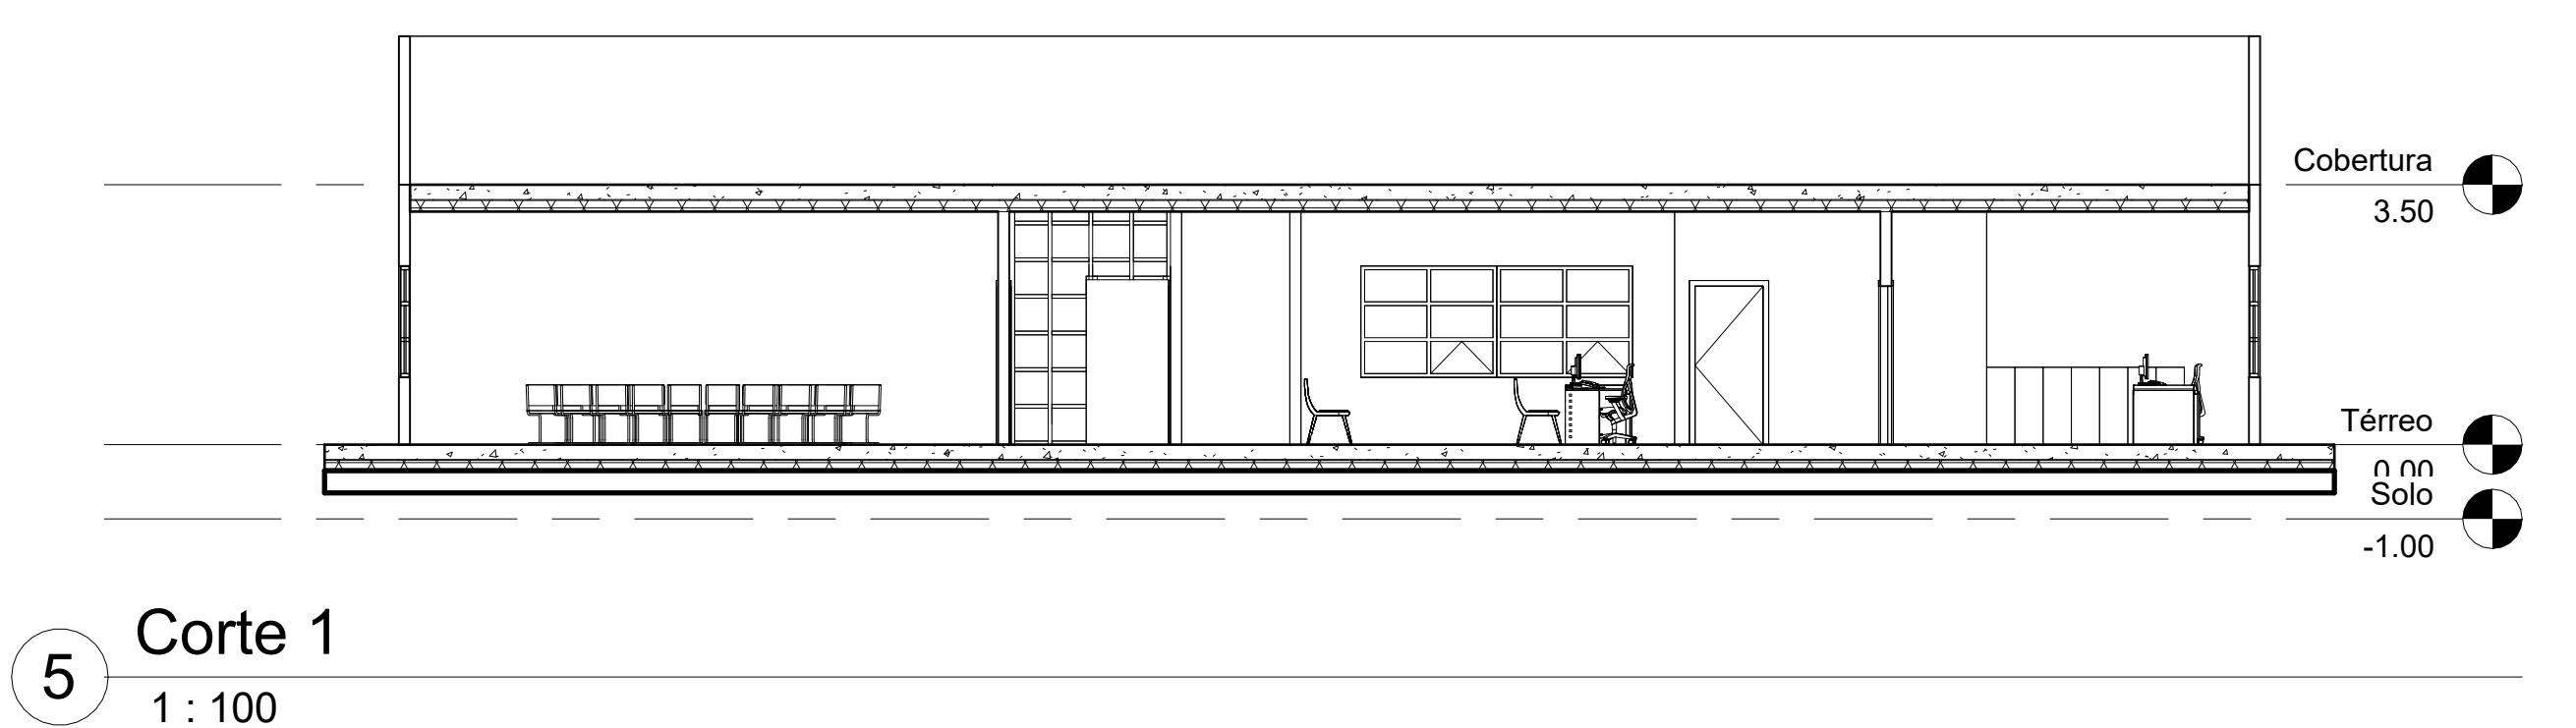

5 Corte 1  
1 : 100

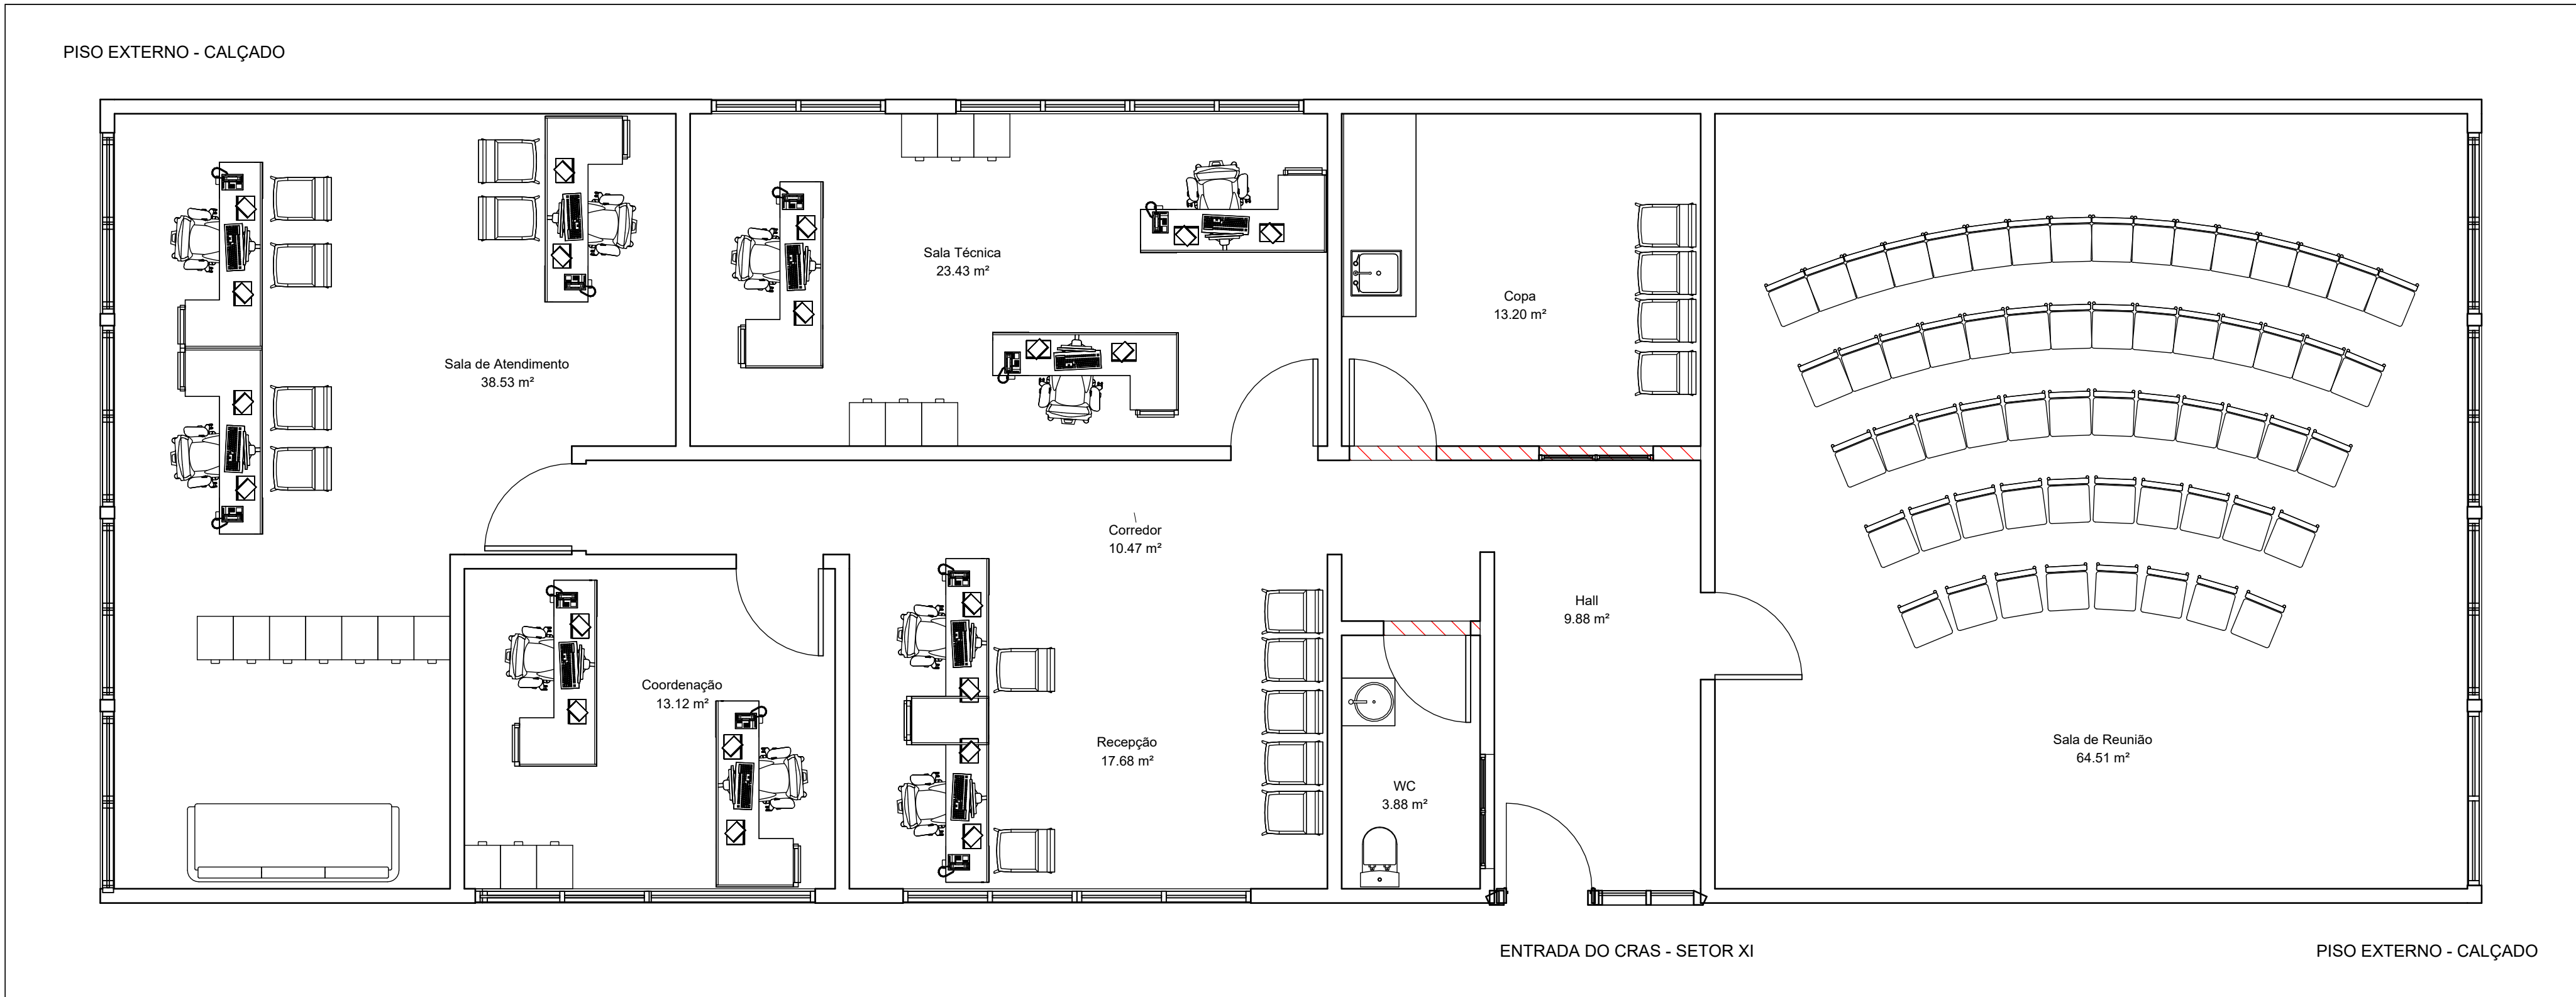

3 Proposta de Reforma  
1 : 50

TÍTULO DO PROJETO			 <b>PREFEITURA DE AGUAS LINDAS DE GOIÁS</b> A AGUAS LINDAS DO FUTURO JÁ COMEÇOU! <small>Quilômetro 2023 - 2028</small>
REQUERENTE			
Secretaria Municipal de Assistência Social			
ENDEREÇO			
Quadra Avenida V, lote 1, Setor 11 - Pracinha da Cultura			
AUTORIA			
Projeto: Alexandre Giraldi			
Desenho: Bruno Godoes			
Revisão: Aprovador			
ASSINATURAS			
<hr/> Alexandre Giraldi		<hr/> Bruno Godoes	
		<hr/> Aprovador	
TÍTULO DA PRANCHA			
Levantamento Arquitetônico			
CONTEÚDO			
Planta Baixa; Proposta de Reforma			
PRANCHA	DATA	ESCALA	ATIVIDADE
A1-01/01	01/20/26	INDICADA	ASSIST. SOCIAL
DIREITOS AUTORAIS RESERVADOS CONFORME LEGISLAÇÃO NACIONAL E INTERNACIONAL			FOLHA A1 841,0 x 549,0 mm