


reservatório de polietileno ou fibra de vidro 310 litros

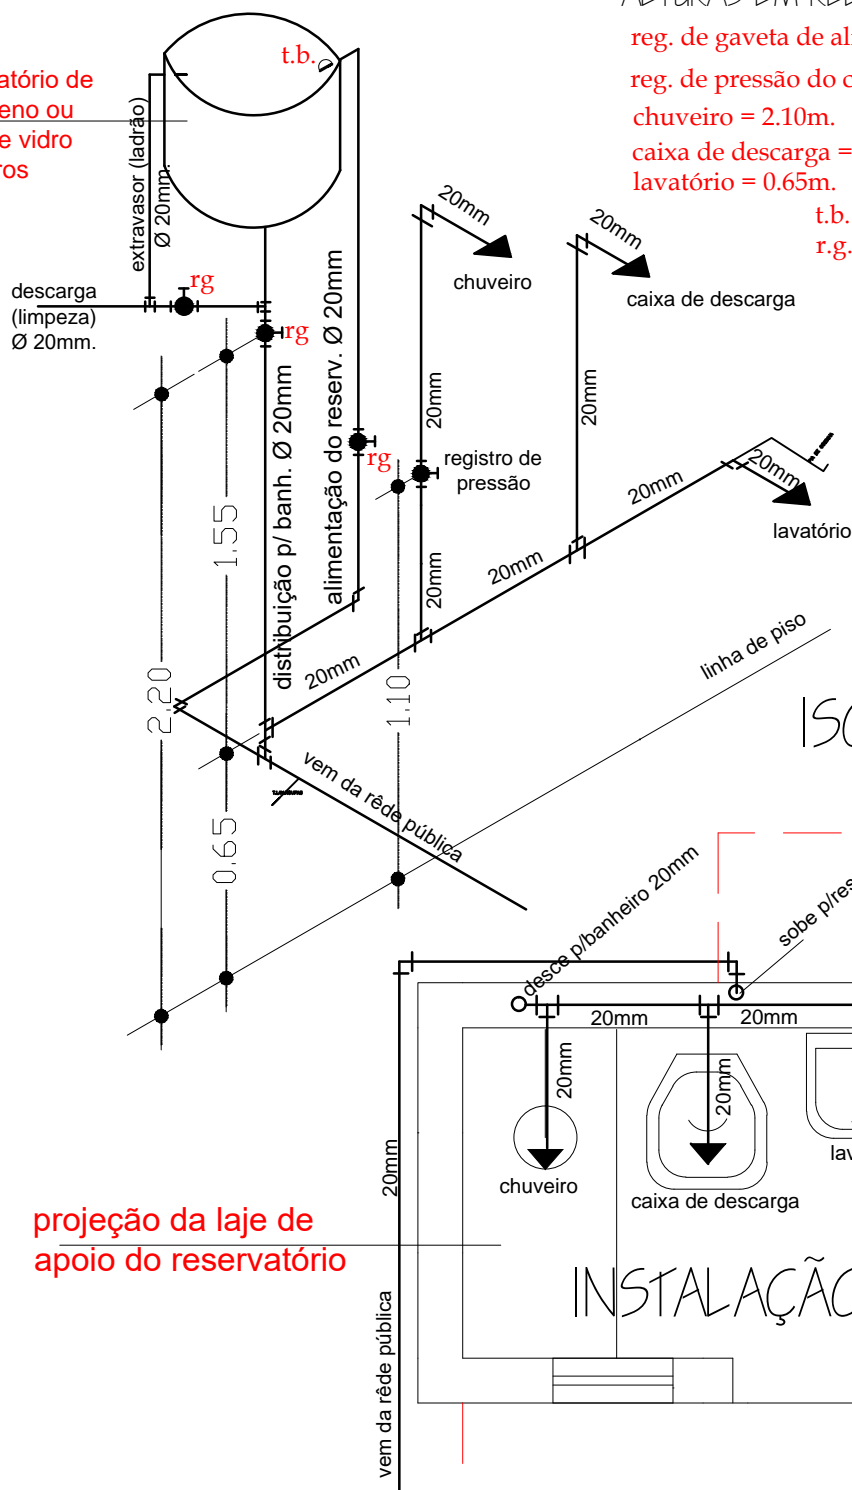

projecção da laje de apoio do reservatório

entidade:

título:

PROJETO DE IMPLANTAÇÃO DE: MELHORIA SANITÁRIA DOMICILIAR TIPO 2

(v. sanit., lavatório, chuveiro, t. séptico, sumidouro, res. elevado, tanque de lavar roupas, pia de cozinha e filtro cerâmico)

discriminação:

INSTALAÇÃO HIDRÁULICA

proprietário:

projeto:

escala:

1:25

desenho:

resp. técnico:

data:

SETEMBRO/2025

prancha nº

06/06