OBSERVAÇÕES:

01- A distância mínima entre o abrigo e o tanque séptico e de 1.50m, entre o tanque séptico e o sumidouro é de 1.50m e o lay-out de locação do tanque séptico e do sumidouro, só podera ser alterado se houver problemas de declividade do terreno e ou insuficiencia de área para manter o lay-out.

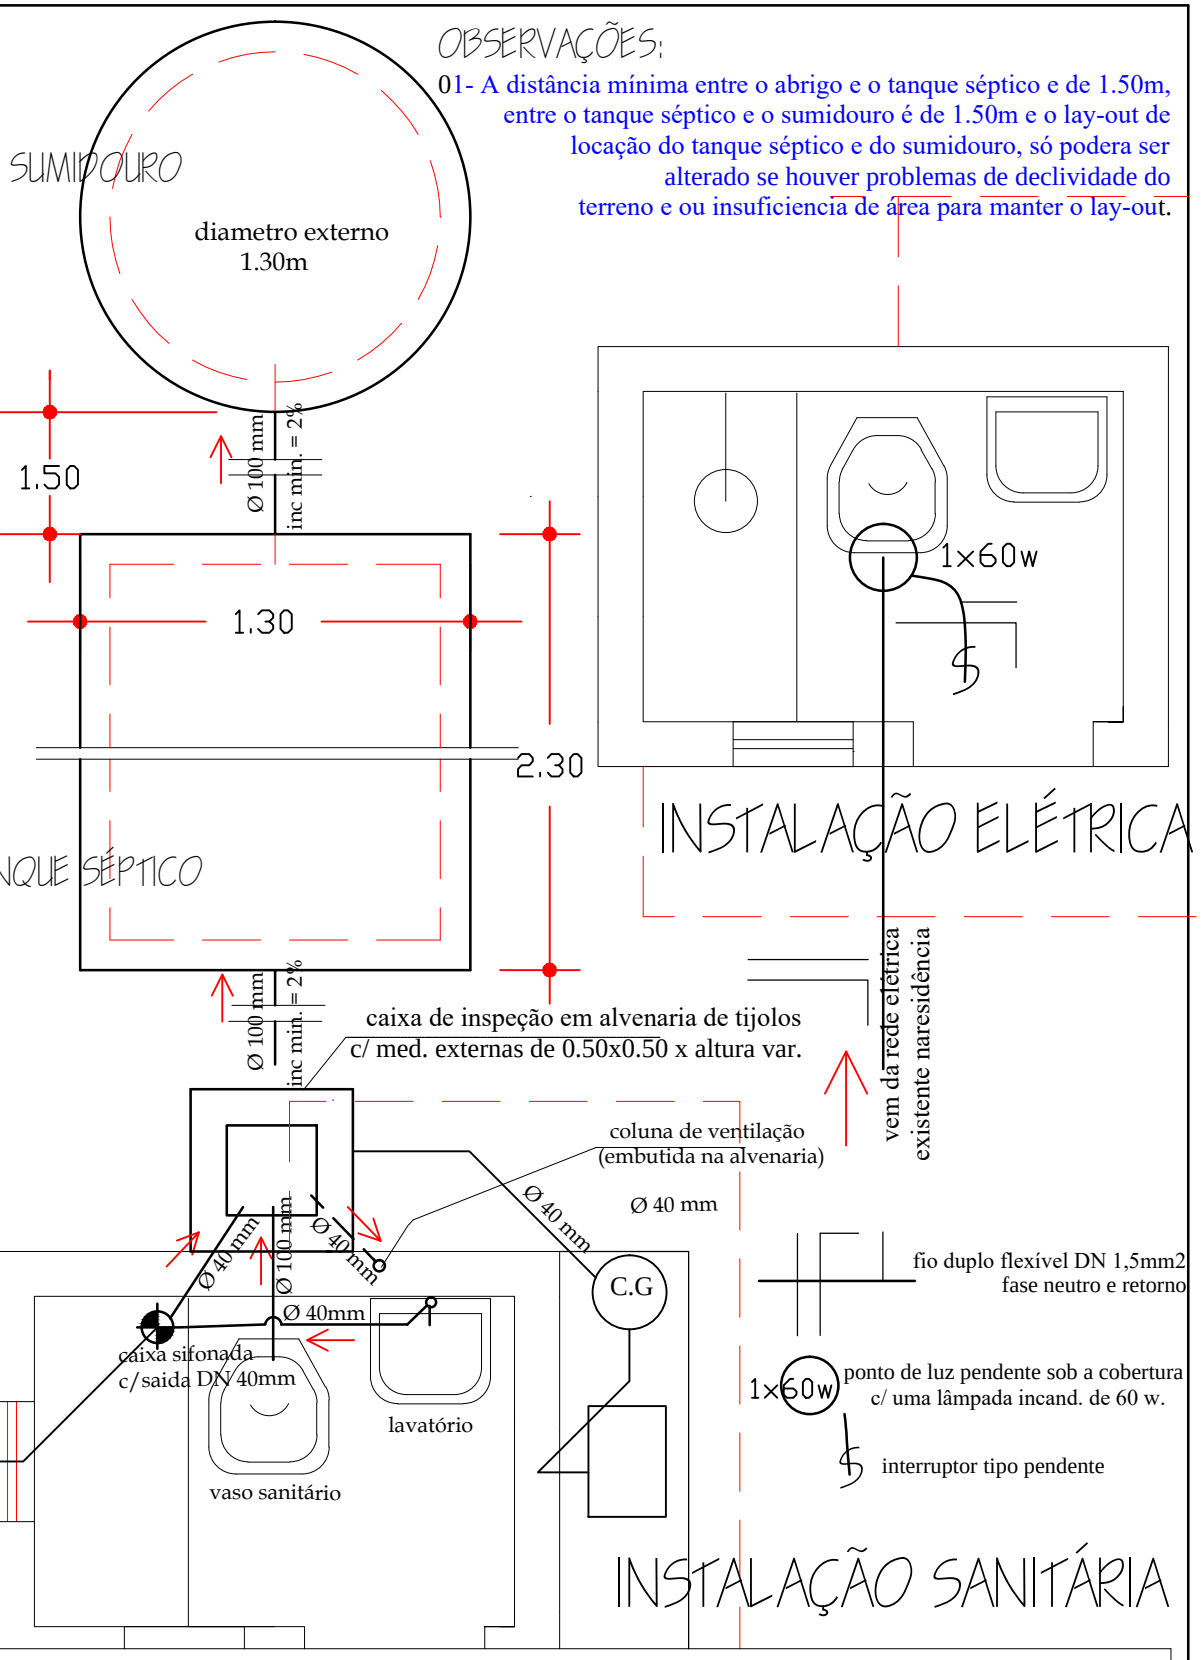

entidade:

PREFEITURA MUNICIPAL DE SAO BENEDITO DO RIO PRETO/ MA

título:

PROJETO DE IMPLANTAÇÃO DE:
MELHORIA SANITÁRIA DOMICILIAR TIPO 2
(v. sanit., lavatório, chuveiro, t. séptico, sumidouro res. elevado, T. de lavar roupas, pia de cozinha e filtro ceramico)

discriminação:

INSTALAÇÃO SANITÁRIA E ELÉTRICA

proprietário:

projeto:

resp. técnico:

prancha nº

02/06

escala: 1:25

desenho:

data: SETEMBRO / 2025