



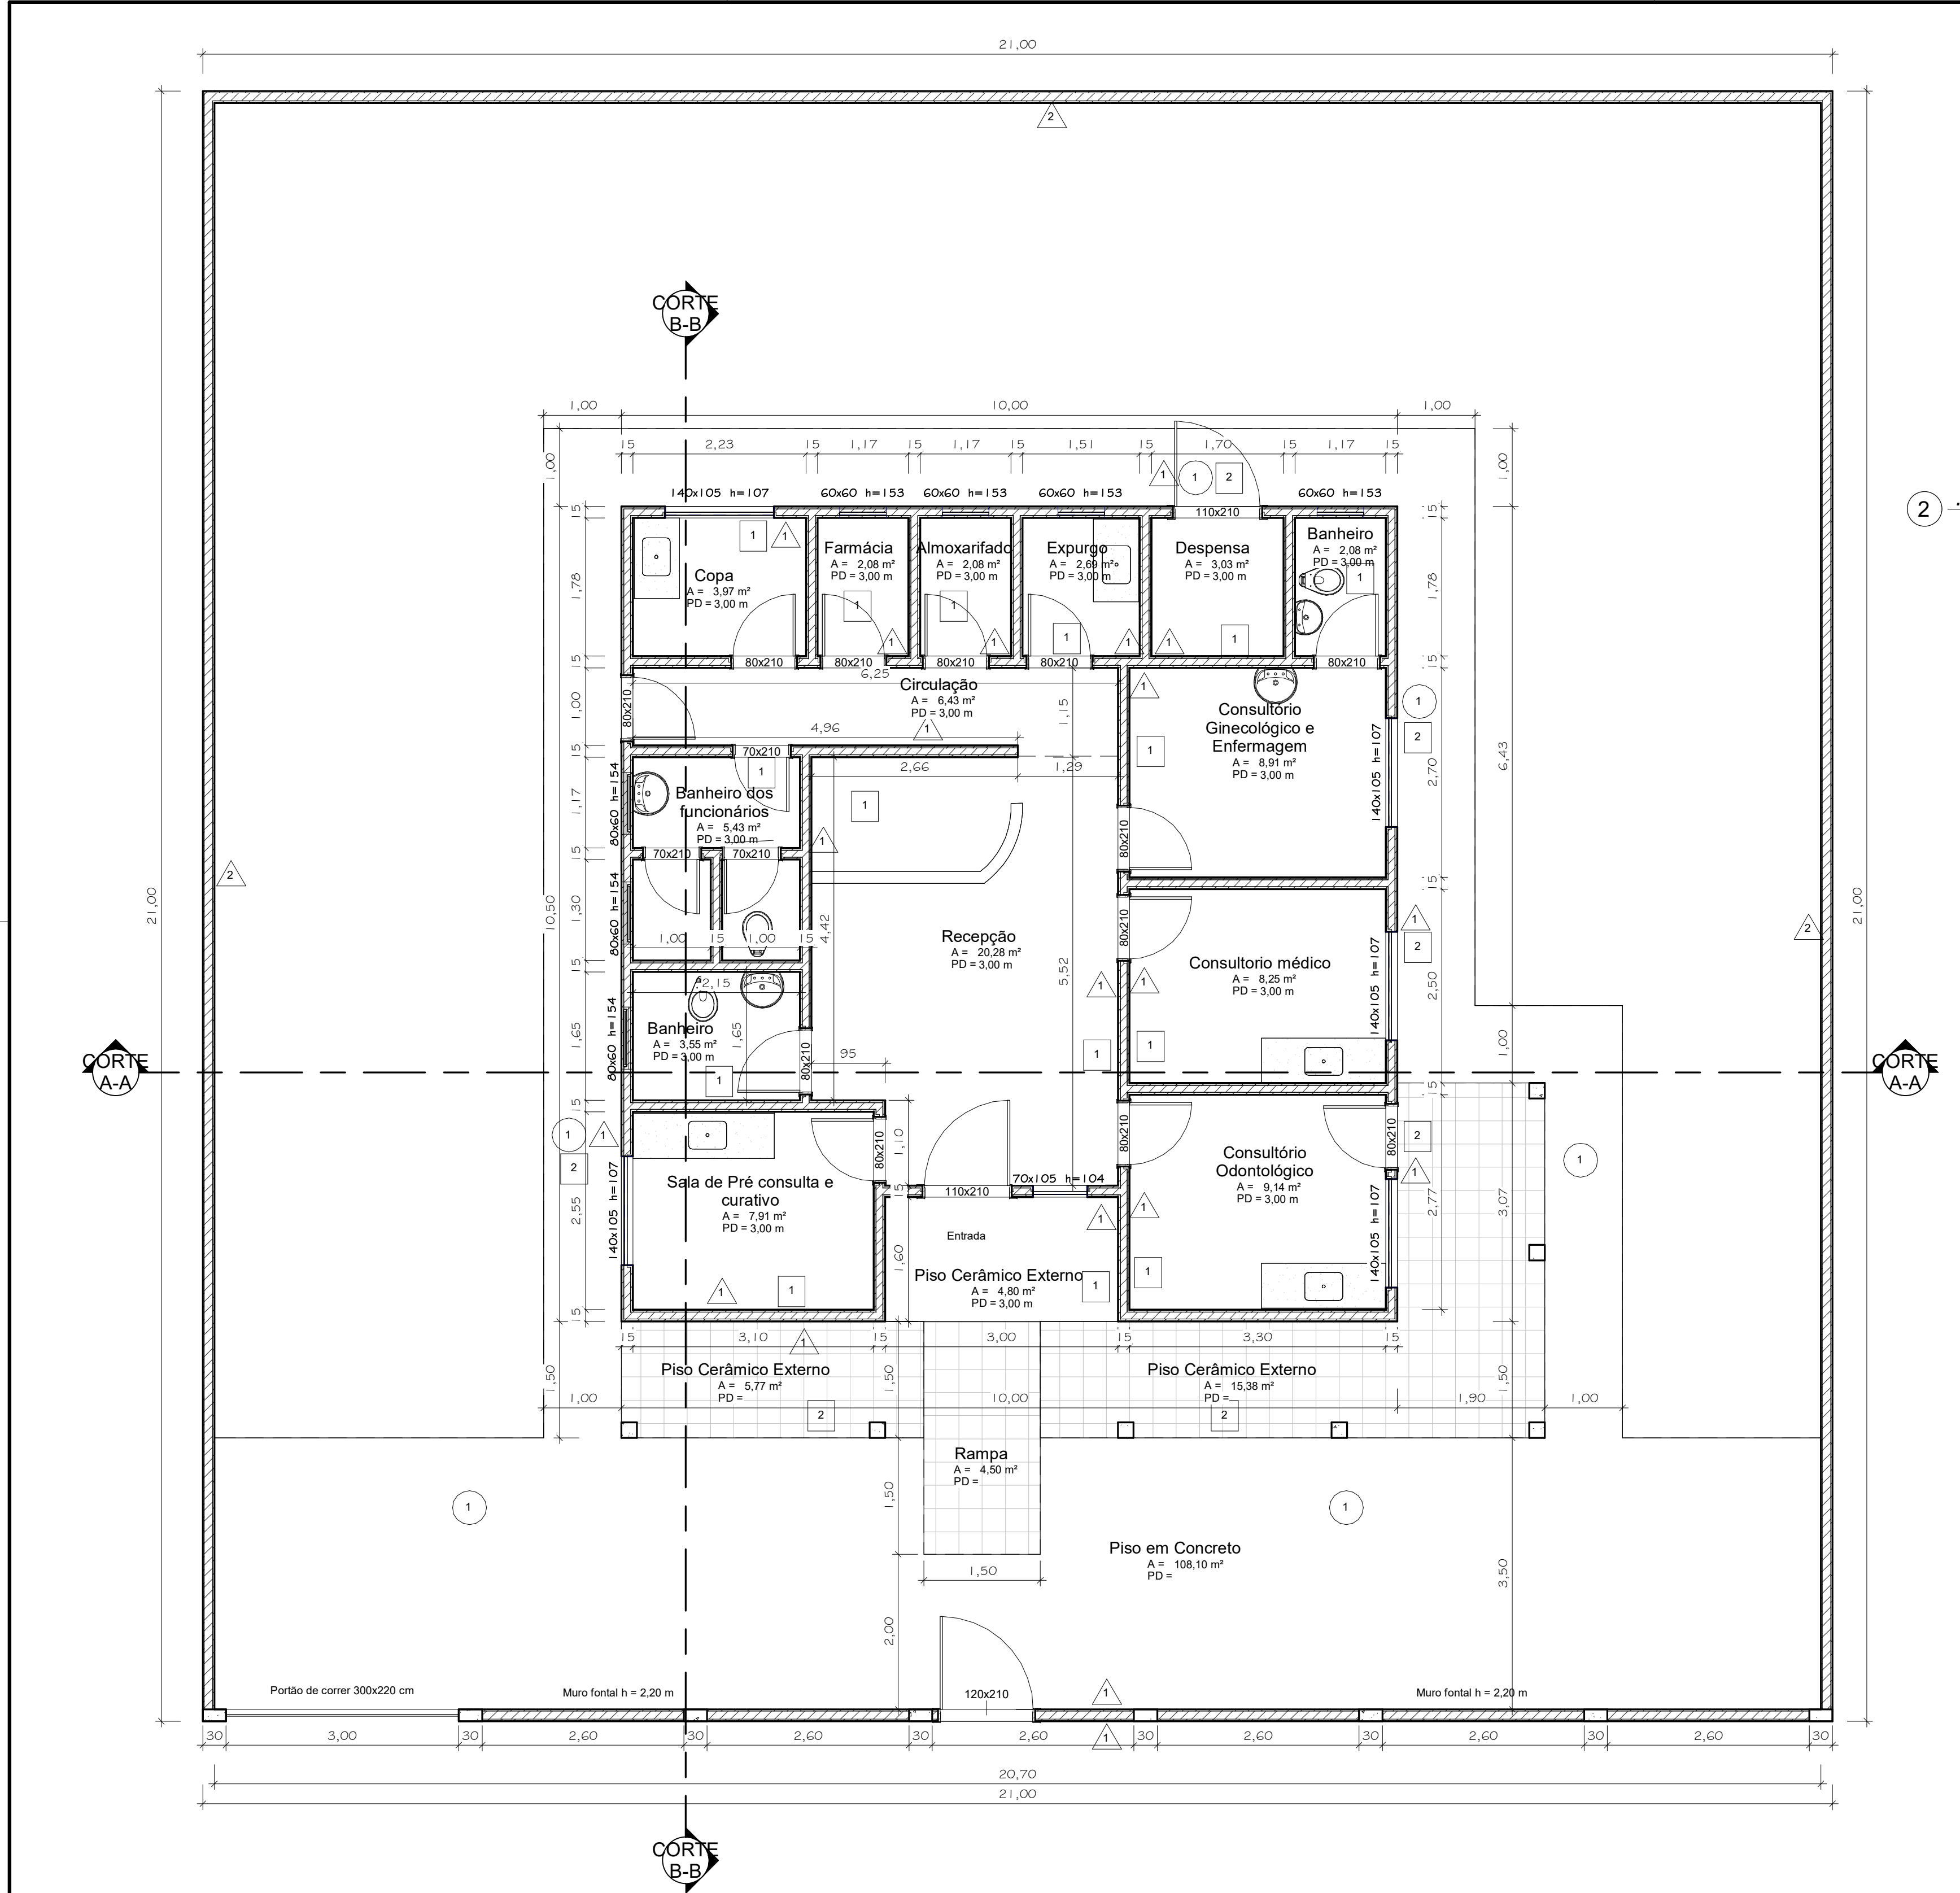


1. TÉRREO
1 : 50

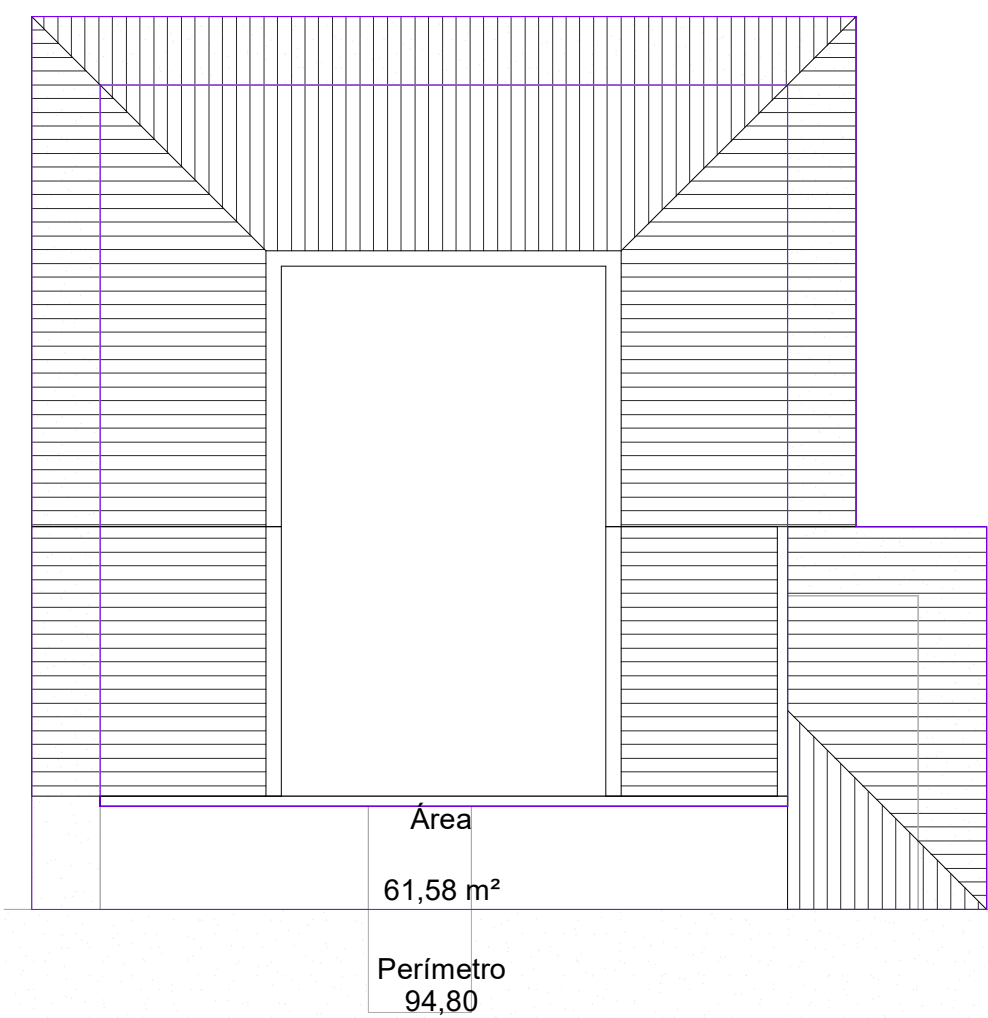


6. COBERTURA.
1 : 100

- 1 Parede
1 Pintura acrílica branca
2 Cal
- 1 Piso
1 Cimentado
- 1 Teto
1 Laje, pintura acrílica branca
2 Madeira

2. 1 : 50

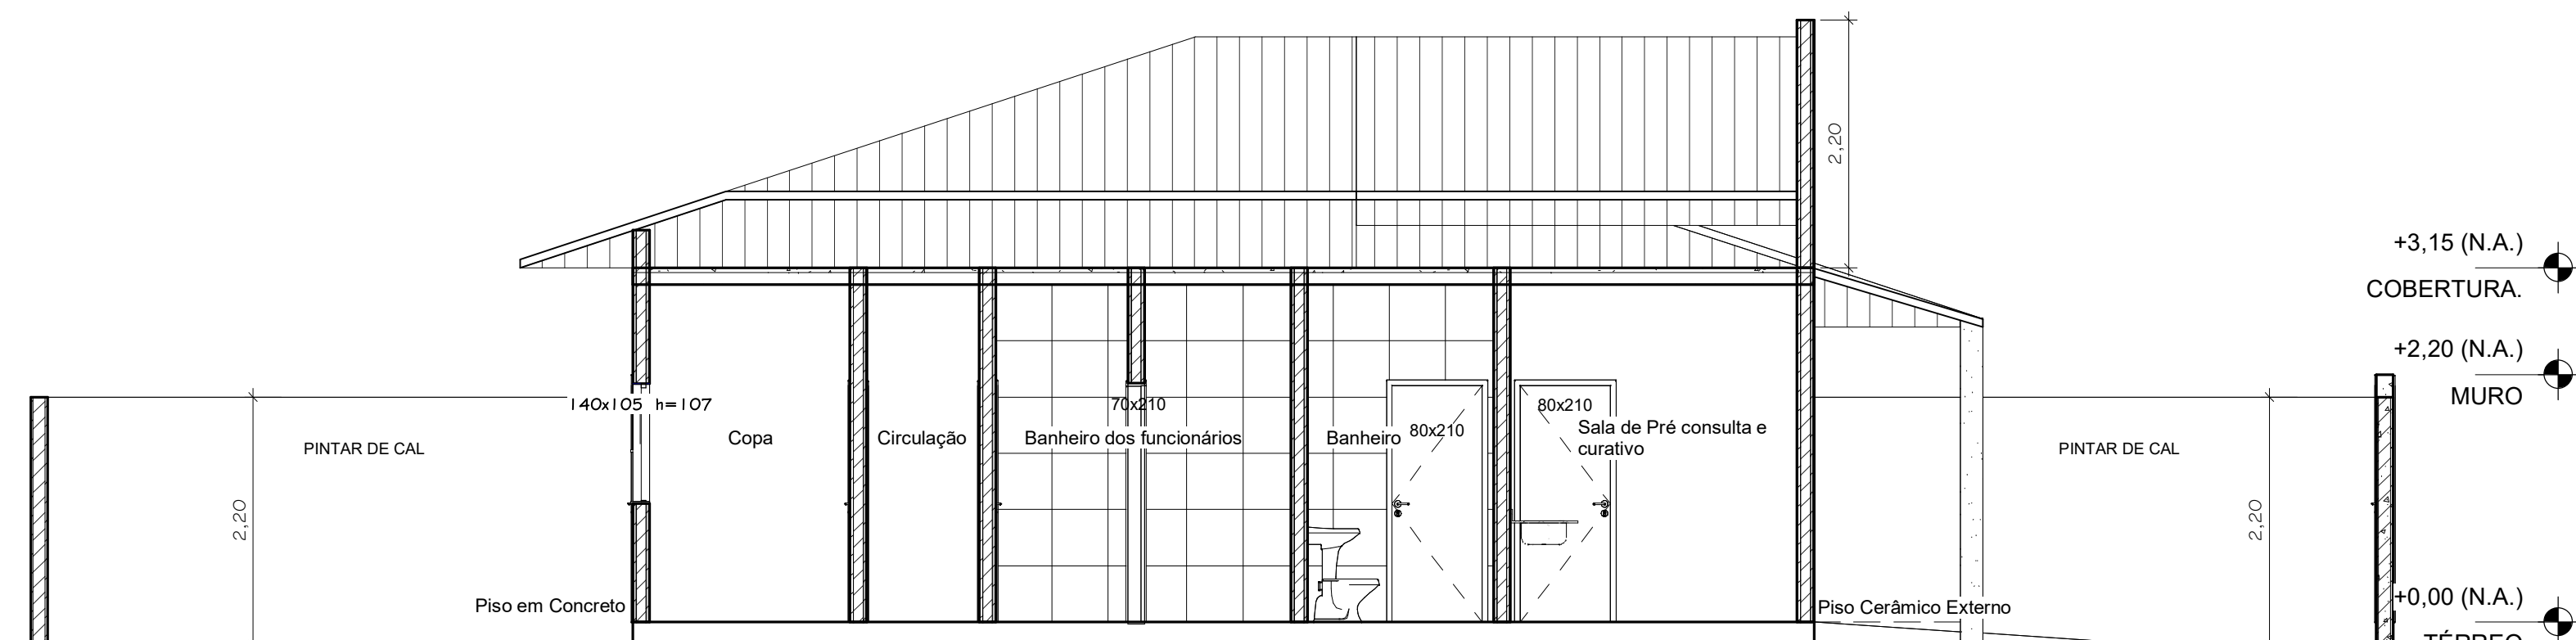

3. CORTES B-B
1 : 50

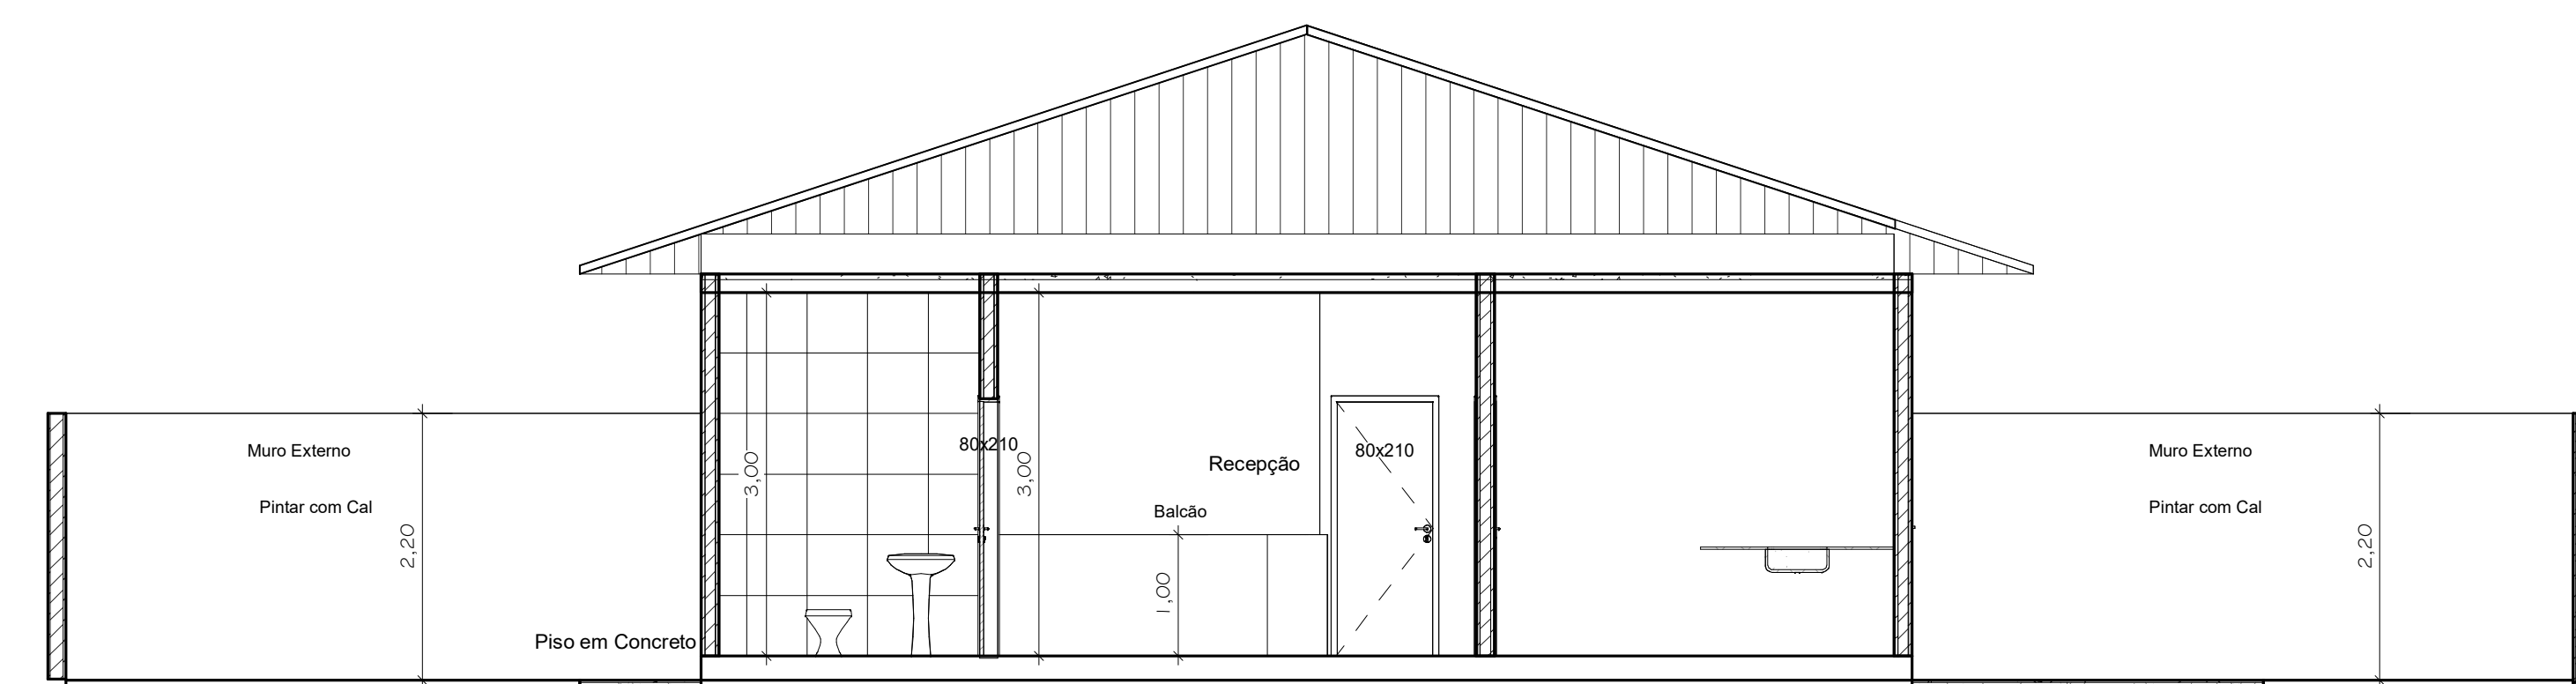

4. CORTES A-A
1 : 50



5. FACHADA FRONTAL
1 : 50

PORTAS				
UN	CÓD	PAVIMENTO	PORTA	
			LARGURA	ALTURA
1	48	TÉRREO	1,10	2,10
1	49	TÉRREO	1,10	2,10
1	50	TÉRREO	1,20	2,10
12	P30	TÉRREO	0,80	2,10
3	P57	TÉRREO	0,70	2,10

TABELA DE JANELAS				
CÓD	LARGURA	ALTURA	PEITORIL	DESCRIÇÃO
44	1,40	1,05	1,07	
5	0,60	0,60	1,53	
46	0,70	1,05	1,04	
1	0,80	0,60	1,54	
47				
3				

TABELA DE AMBIENTES				
Nº	NOME	PAVIMENTO	ÁREA	PERÍMETRO
2	Copa	TÉRREO	3,97 m²	8,02 m
3	Farmácia	TÉRREO	2,08 m²	5,90 m
4	Almoxarifado	TÉRREO	2,08 m²	5,90 m
5	Expurgo	TÉRREO	2,69 m²	6,58 m
6	Dispensário	TÉRREO	3,03 m²	6,96 m
7	Banheiro	TÉRREO	2,08 m²	5,90 m
8	Consultório Odontológico	TÉRREO	9,14 m²	12,14 m
9	Consultório médico	TÉRREO	8,25 m²	11,80 m
10	Sala de Pré consulta e curativo	TÉRREO	7,51 m²	11,30 m
11	Banheiro	TÉRREO	3,55 m²	7,80 m
12	Consultório Ginecológico e Enfermagem	TÉRREO	8,91 m²	12,00 m
13	Banheiro dos funcionários	TÉRREO	5,43 m²	12,29 m
14	Piso Cerâmico Externo	TÉRREO	5,77 m²	11,20 m
15	Piso Cerâmico Externo	TÉRREO	15,38 m²	23,34 m
16	Rampa	TÉRREO	4,80 m²	9,00 m
17	Piso Cerâmico Externo	TÉRREO	4,80 m²	9,20 m
18	Piso em Concreto	TÉRREO	108,10 m²	125,20 m
19	Recepção	TÉRREO	20,08 m²	25,55 m
20	Circulação	TÉRREO	6,43 m²	14,78 m
19			224,37 m²	324,46 m

PLANTA BAIXA, CORTES E FACHADA

FOLHA ÚNICA

DESCRIÇÃO: PROJETO PARA REFORMA DO POSTO DE SAÚDE CABACAL

LOCAL: POSTO DE SAÚDE CABACAL, SIN ZONA RURAL - CANTAGALO ESTADO DE MINAS GERAIS

PROPRIETÁRIO (A): PREFEITURA MUNICIPAL DE CANTAGALO CNPJ: 01.617.441/0001-08

ESCALA: INDICADAS

DATA: JUL/2025

PROFESSOR RESPONSÁVEL

PREFEITURA MUNICIPAL DE CANTAGALO

ÁREAS

A REFORMA TOTAL DA REFORMA 100,00 m² 100,00 m²

AUTOR DO PROJETO E RESPONSÁVEL TÉCNICO PAULO VINÍCIUS BARBOSA DA SILVA CREA - 057.700 ART -

CARIMBO DA PREFEITURA