
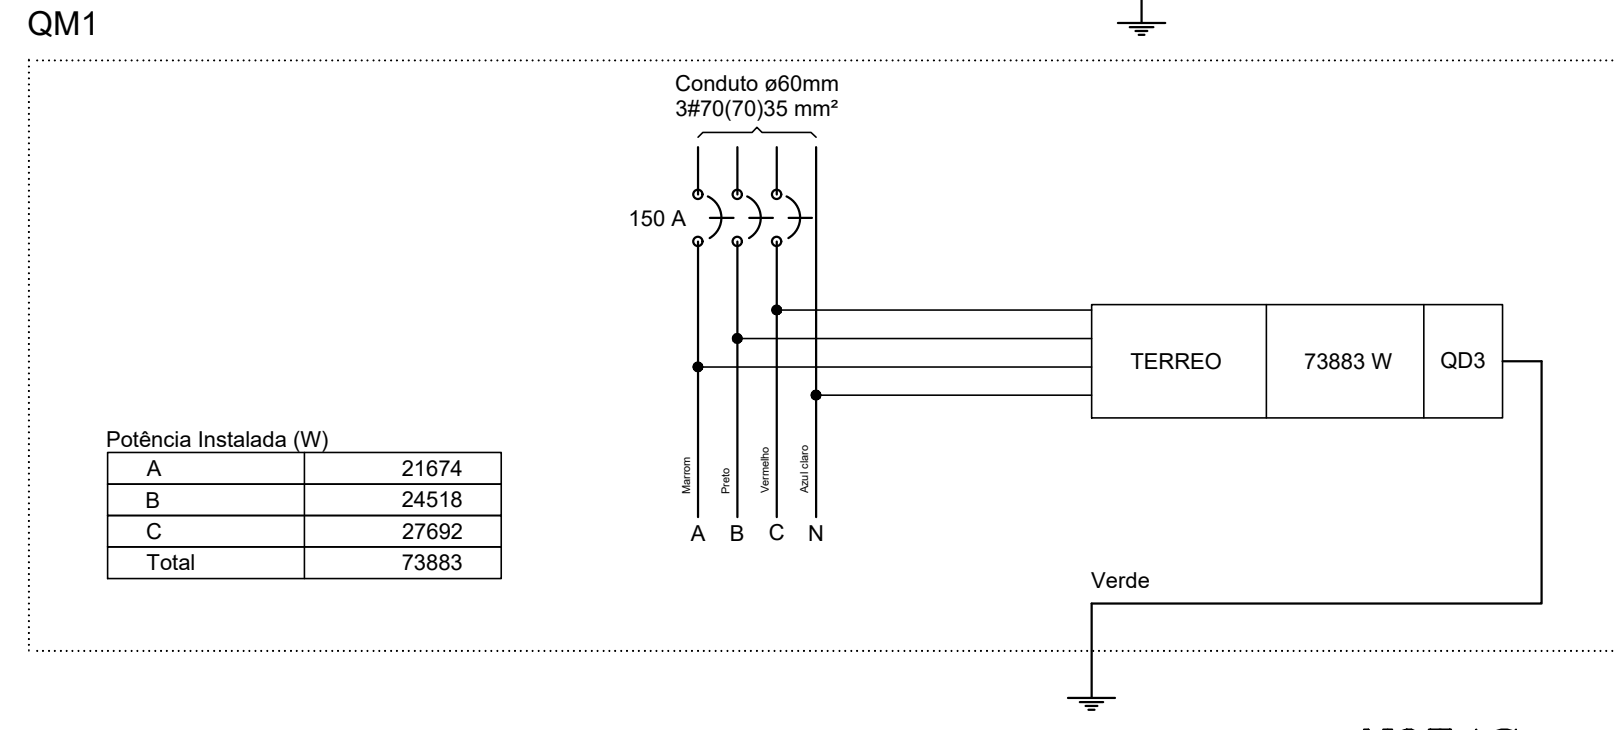


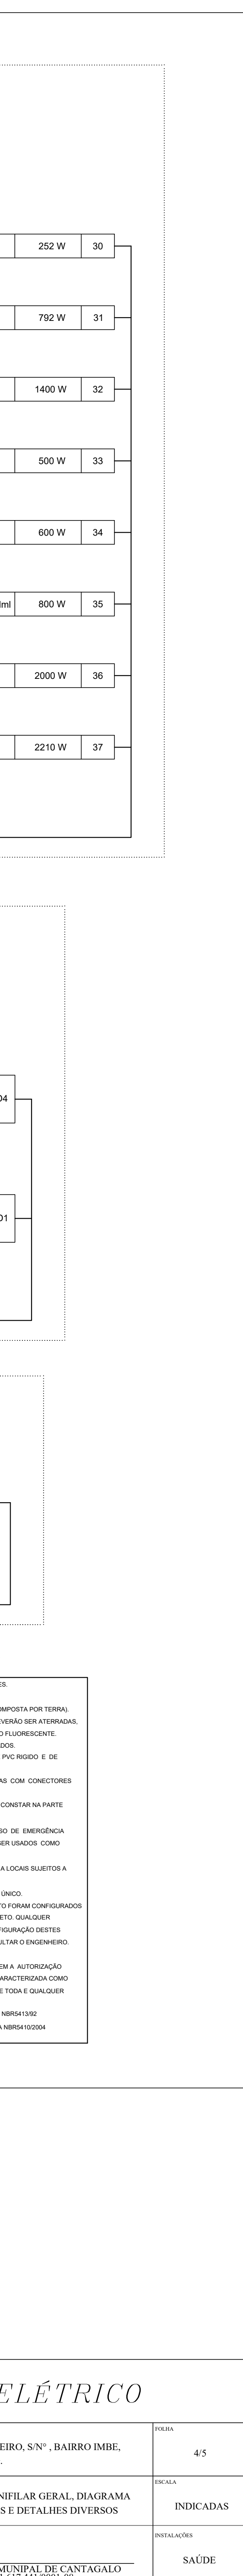

### LEGENDA DE TUBULAÇÃO

|                                                                                       |                                                                                        |
|---------------------------------------------------------------------------------------|----------------------------------------------------------------------------------------|
|  | Etnohuall alta                                                                         |
|  | Tubulação Elétrica alta em aço Galvanizado entre forro para atender pontos eletrônicos |
|  | Tubulação Elétrica de PVC em Laje ou paredes                                           |
|  | Tubulação Elétrica de PVC no piso                                                      |
|  | Tubulação que sobe                                                                     |
|  | Tubulação que desce                                                                    |

OBS: OS ELETRODUTOS NAO COTADOS SERÃO DE 20mm  
OS FIOS NAO COTADOS SERÃO DE 12,5mm  
AS ELETROCALHAS NA COTAÇÃO SERÃO DE 40x20x0,8mm