
[illegible][illegible][illegible]

Tipo de carga	Potência instalada (kVA)	Fator de demanda (%)	Demanda (kVA)
Iluminação e TUG's (Casas e apartamentos)	2.13	66.00	1.40
Uso Específico	8.29	100.00	8.29
		TOTAL	9.69

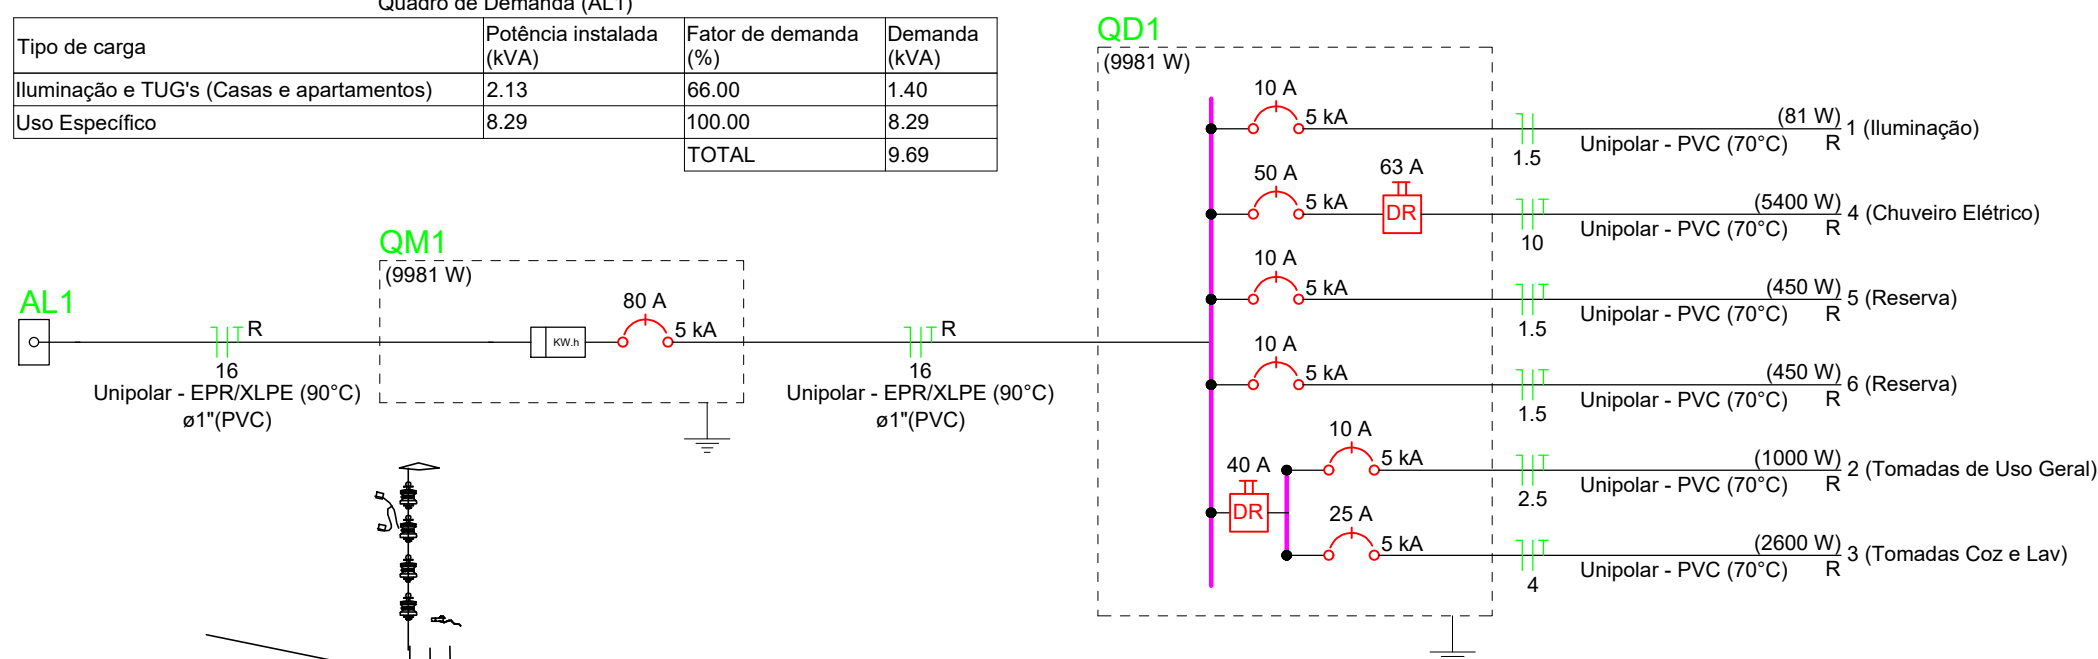



ATENÇÃO:
Exemplo de projeto inst. elétricas para edificações do Novo PAC
FNHIS Sub50 - Portaria 1416/2023.
Uso facultado, desde que revisado por responsável técnico
com a devida emissão de ART/RTT/TRT, e adequado às
particularidades de cada obra.

PREFEITURA MUNICIPAL DE CANAS

APROVADO

DATA:18/12/2025

AVENIDA VINTE E DOIS DE MARÇO, Nº 369, CENTRO, CANAS/SP
CEP 12615-000 TEL: (12) 3151-6000 - EMAIL: OBRAS@CANAS.SP.GOV.BR

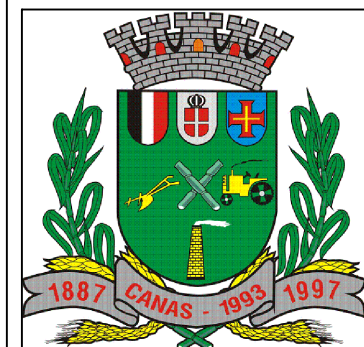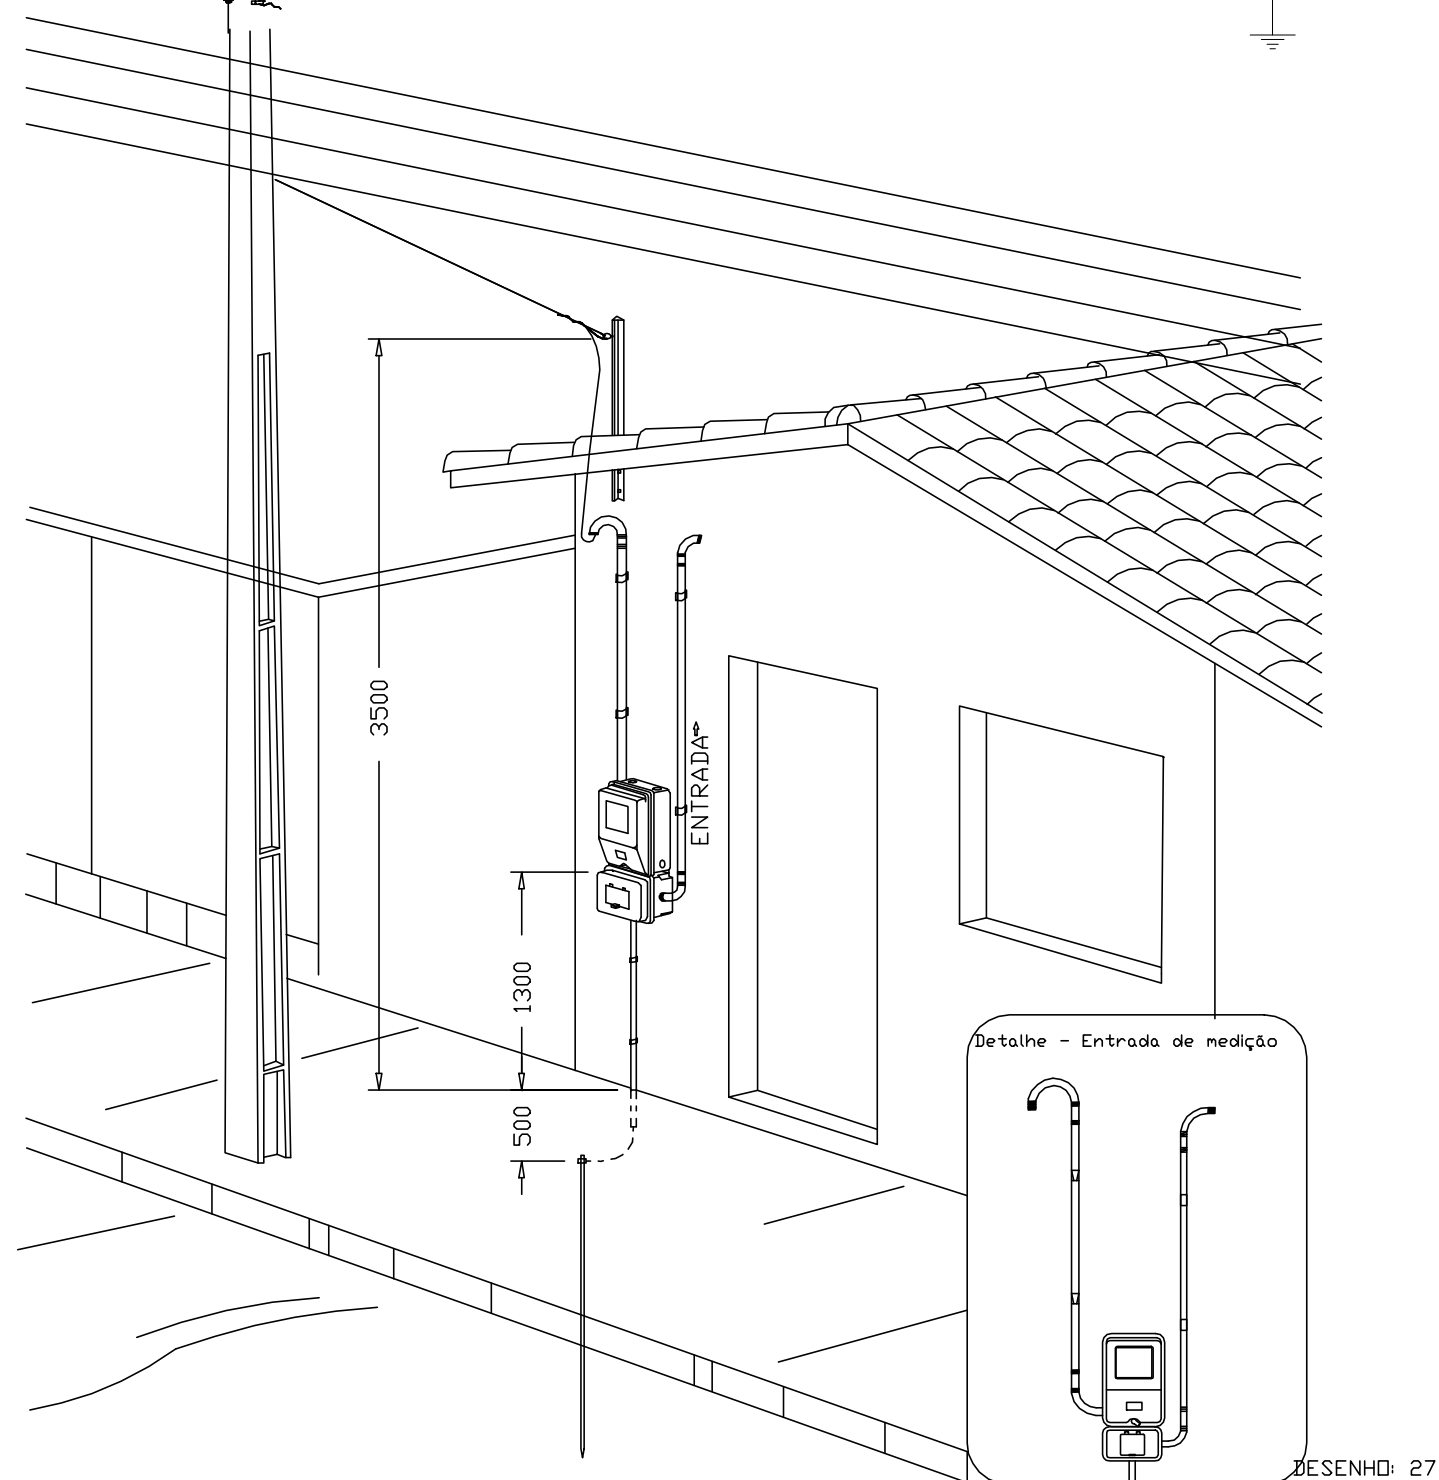

P R E F E I T U R A

C A N A S

Folha:
01/01

Obra:
FNHIS SUB 50 | MINHA CASA, MINHA VIDA

Local:
AVENIDA LUIS MARTON

Proprietário:
PREFEITURA MUNICIPAL DE CANAS

Data:
DEZ/2025

Desenhos:














 


Escala:
INDICADAS








Revisão I:

Revisão II:

Aprovação: _____

Diretoria Planejamento, Obras, Meio Ambiente e Serviços Municipais
Av. 22 de Março, 369 - Centro - CEP 12.615-000 Fone: (12) 3151-6000
page: www.canas.sp.gov.br / e-mail: obras@canas.sp.gov.br

Legenda	
	Caixa 2x4" de embutir
	Caixa de passagem
	Entrada de serviço
	Espera para rede lógica a 0,40m do piso
	Interruptor simples 1 tecla - 1,00m do piso
	Interruptor simples 2 teclas - 1,00m do piso
	Lâmpada Led 12W A60
	Lâmpada Led 9W A60
	Ponto de TV a 0,40m do piso
	Pulsador de campainha 1 tecla - 1,00m do piso
	Quadro de distribuição
	Quadro de medição
	Timbre
	Tomada alta a 2,20m do piso
	Tomada baixa a 0,40m do piso
	Tomada média a 1,00m do piso

Legenda de condutos	
Elétrica	
	Direta
	Teto
	Alta
	Baixa
	Piso
Lógica	
	Piso
TV Cabo	
	Direta