




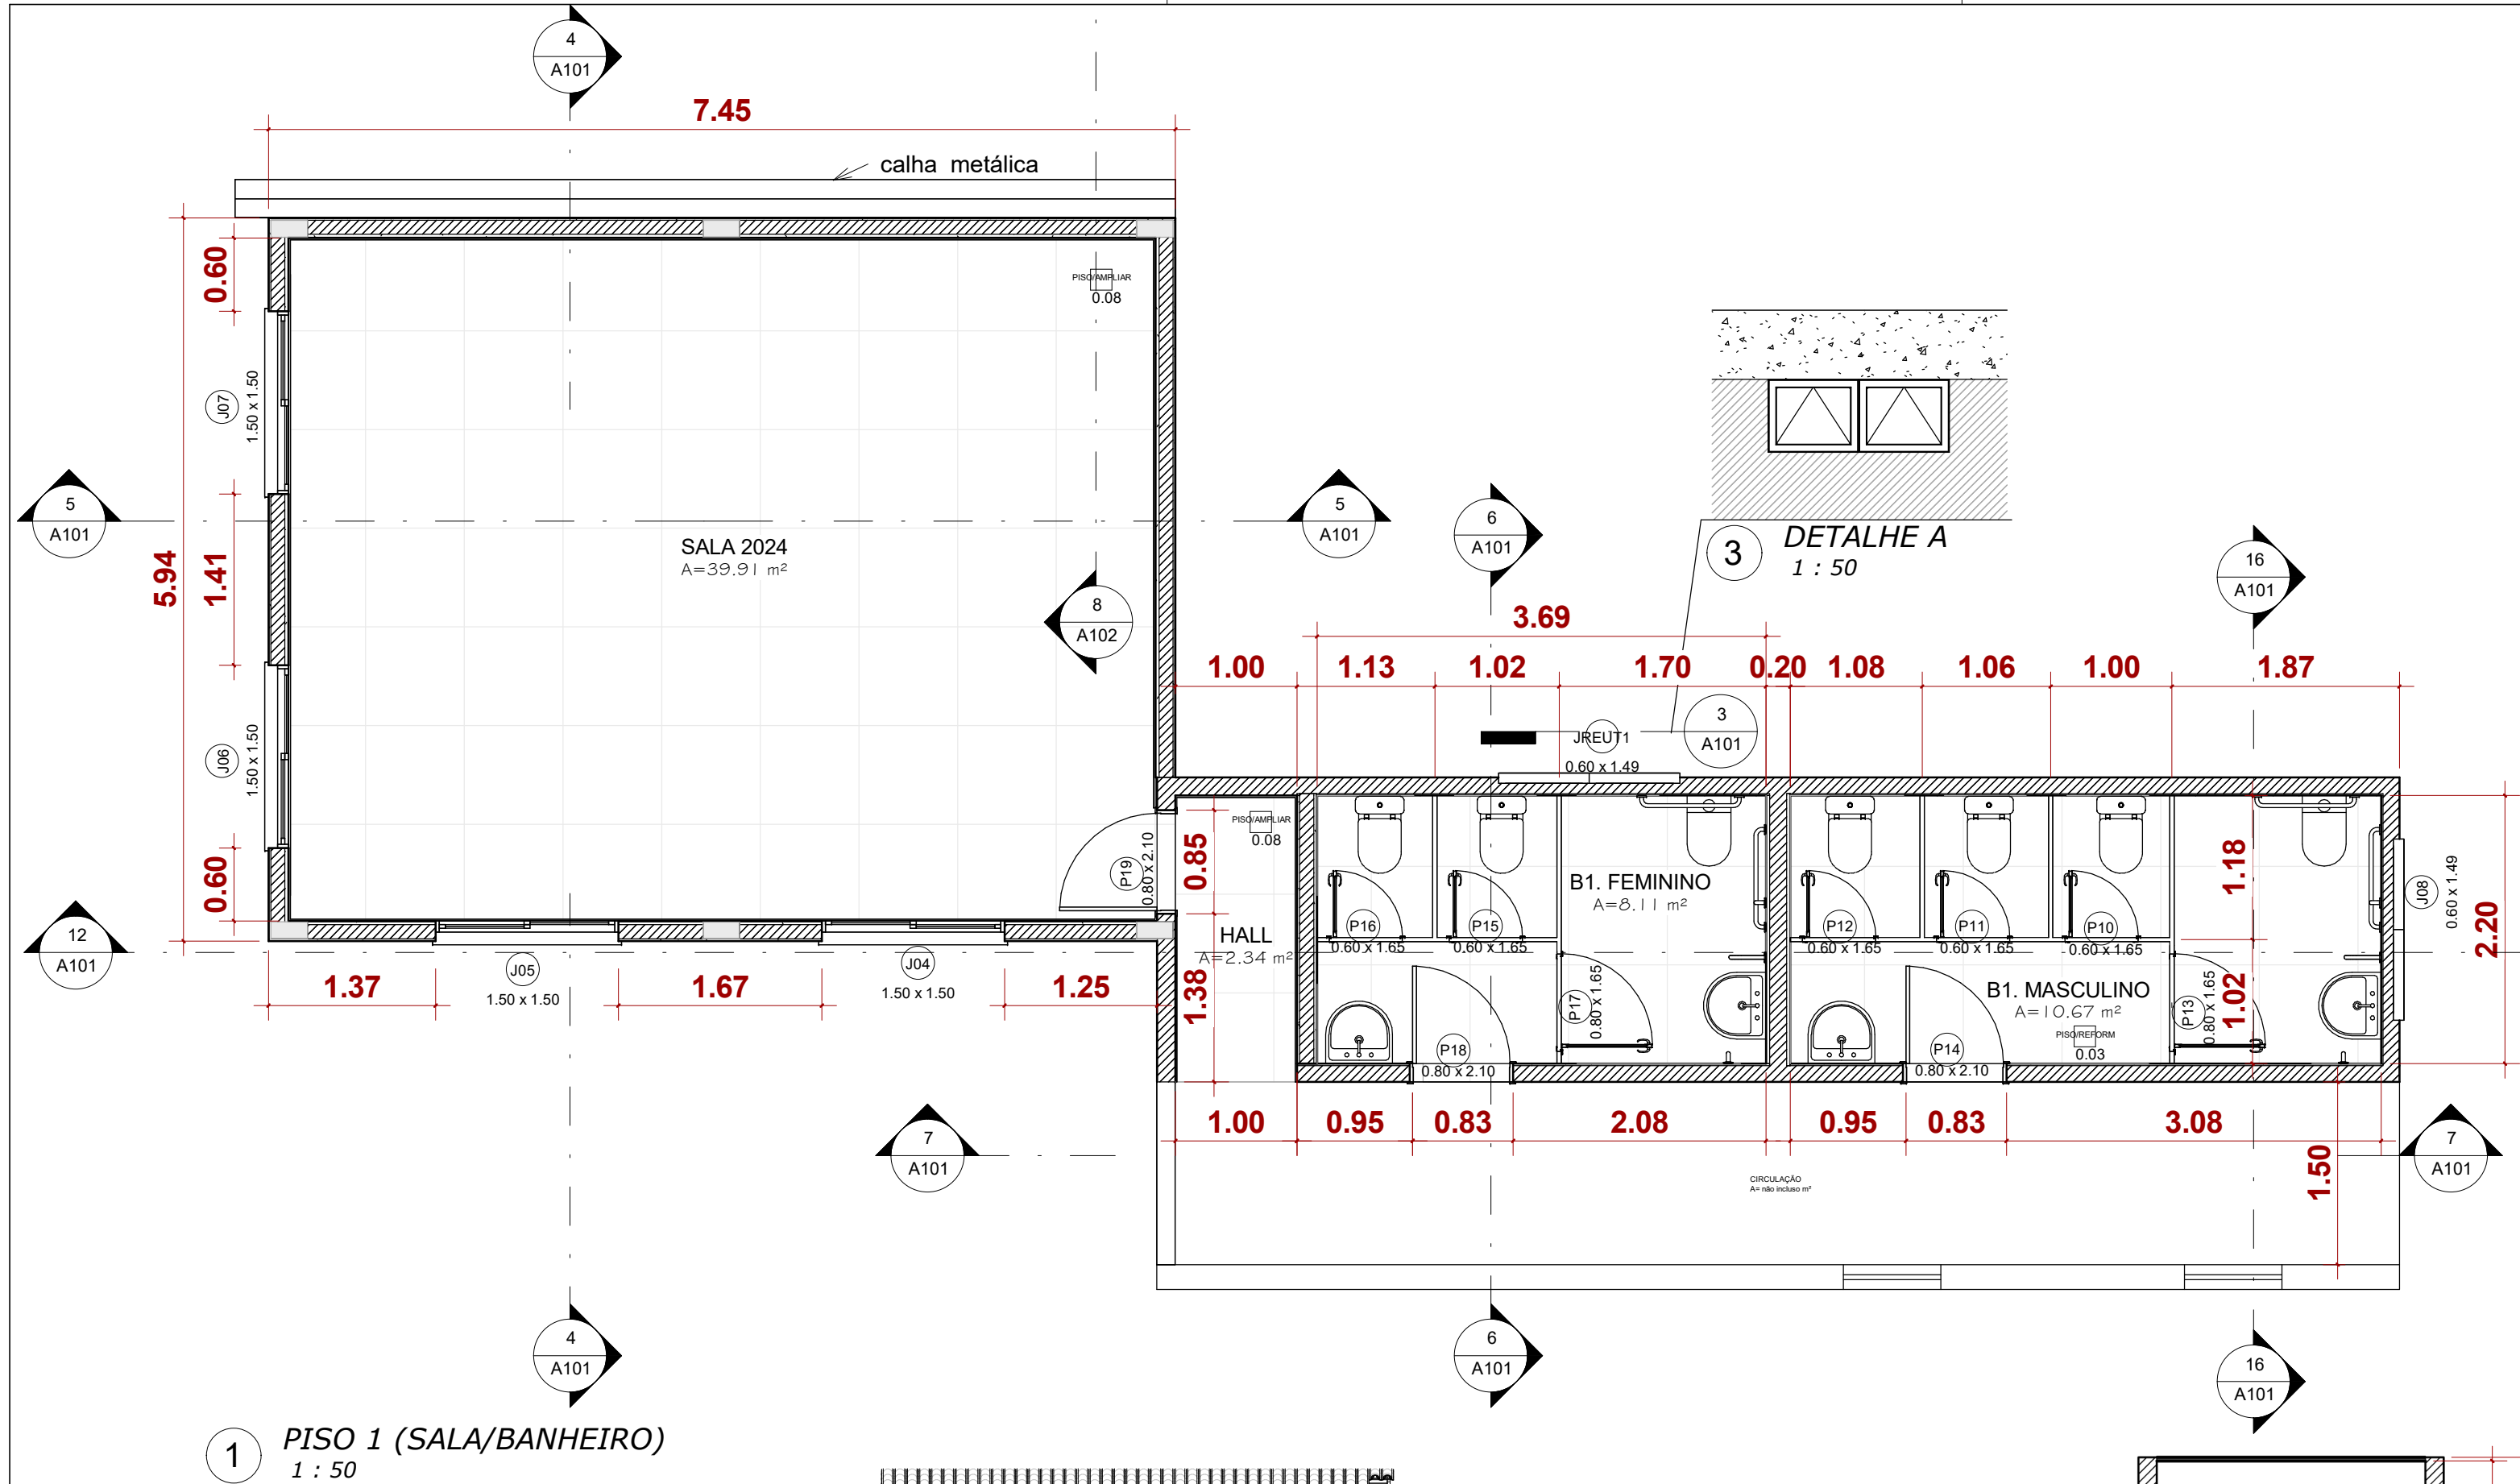

1 PISO 1 (SALA/BANHEIRO)
1 : 50

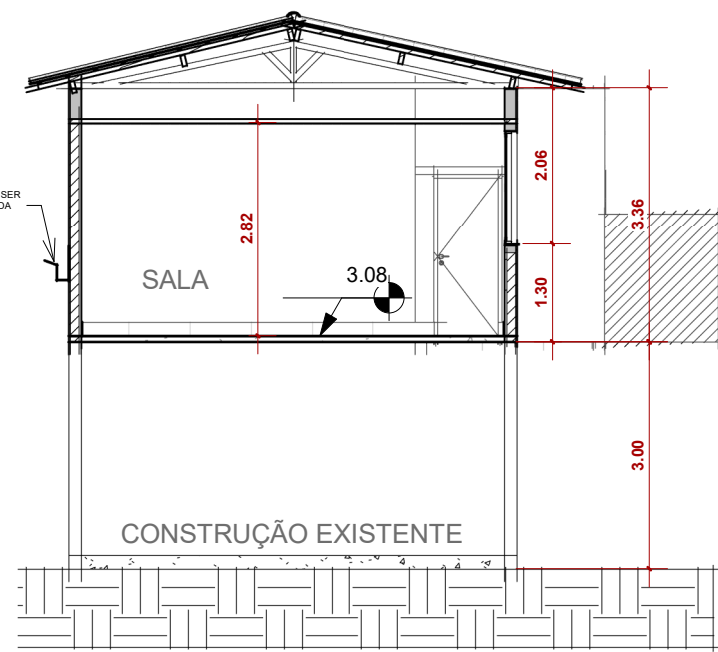


4 CORTE A
1 : 100

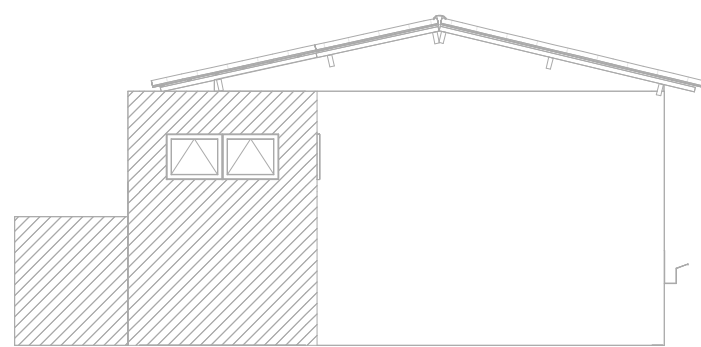


9 Leste
1 : 100




19 VISTA 3D_1
1 : 1

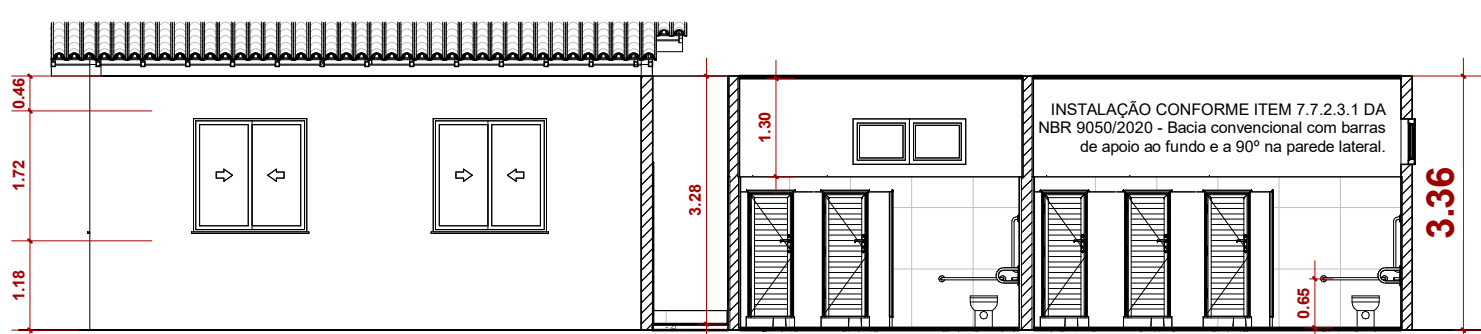


12 CORTE G
1 : 100

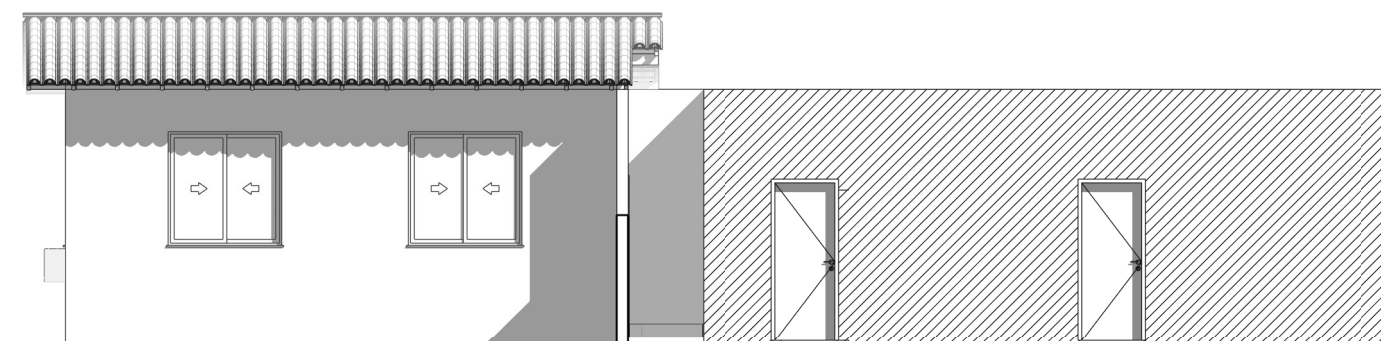


7 CORTE E
1 : 100

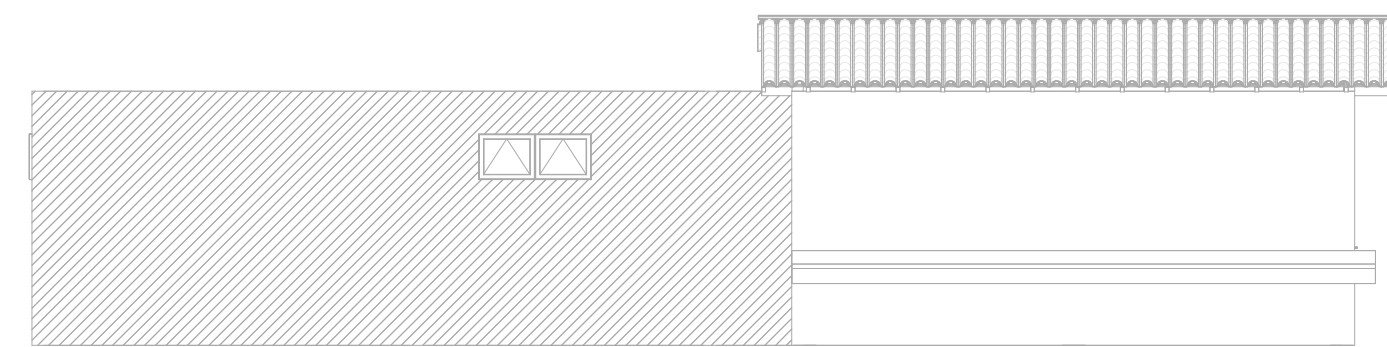


8 Fundo
1 : 100

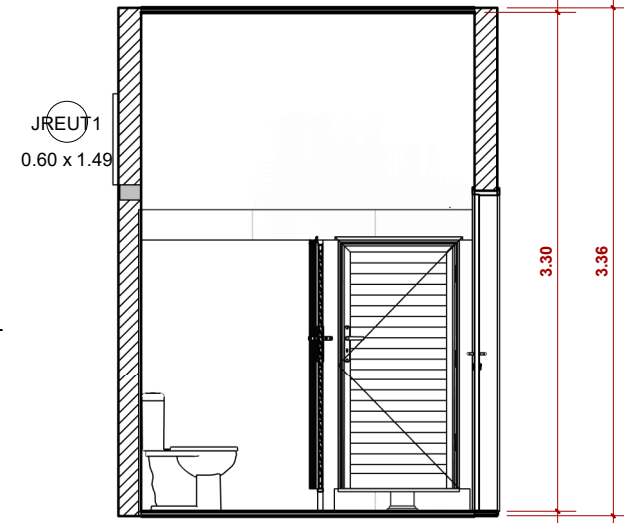


6 CORTE D
1 : 50

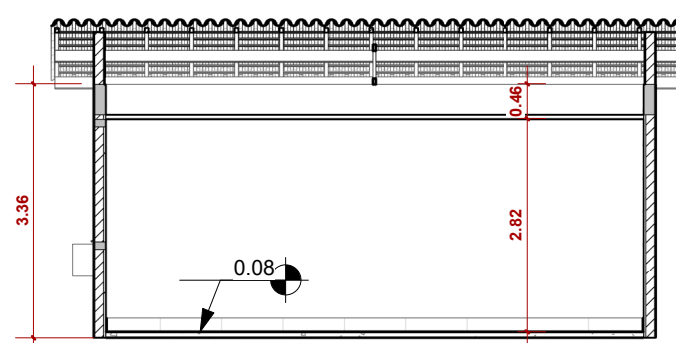


5 CORTE C
1 : 100

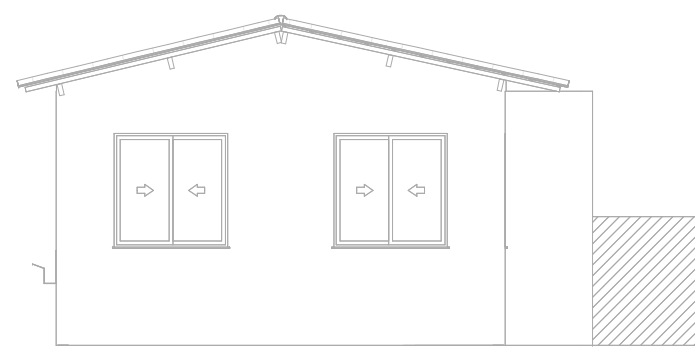


10 Oeste
1 : 100

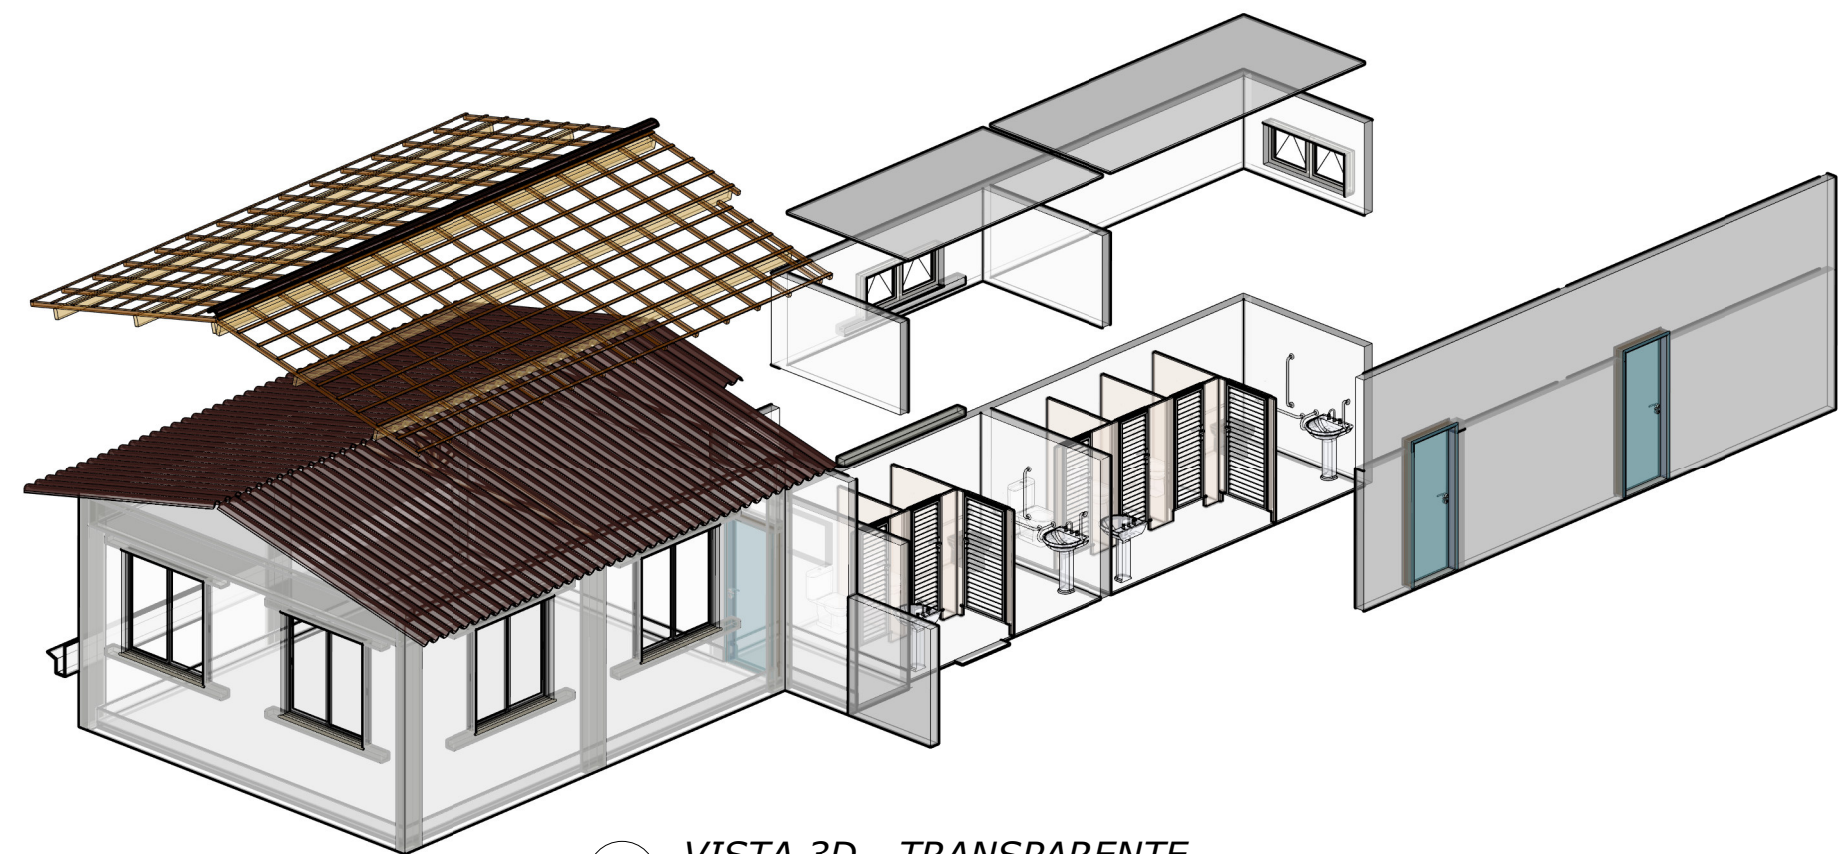


13 VISTA 3D - TRANSPARENTE
1 : 50

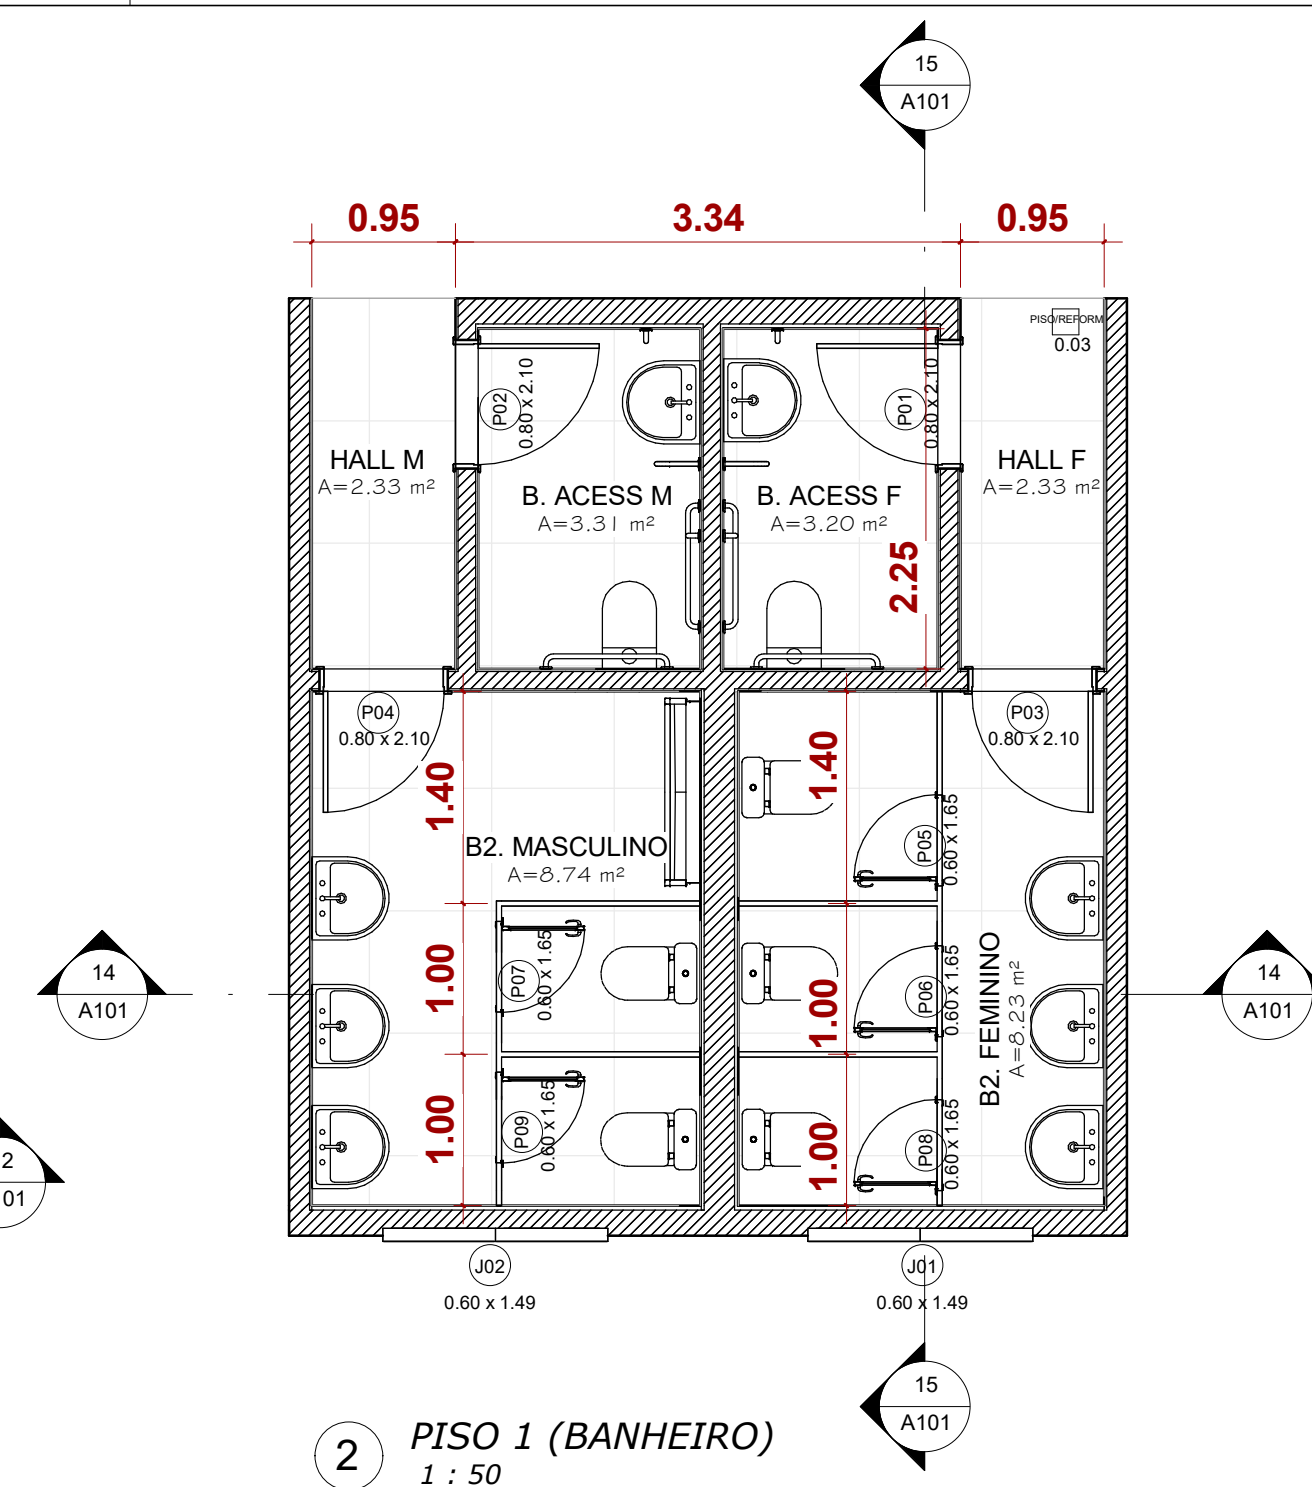


2 PISO 1 (BANHEIRO)
1 : 50

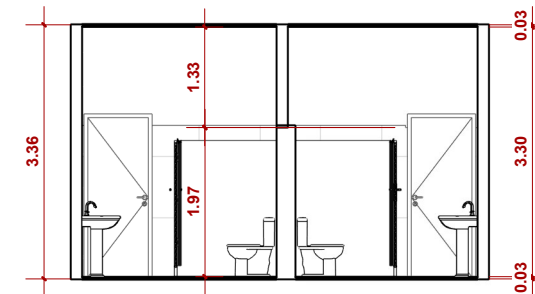

14 CORTE F
1 : 100

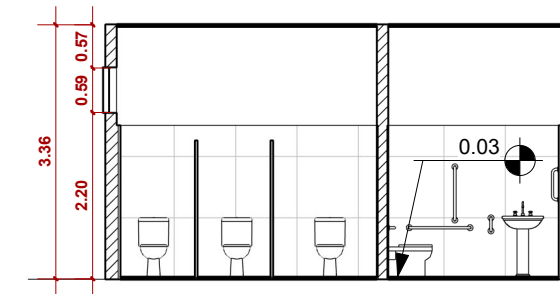


15 CORTE H
1 : 100

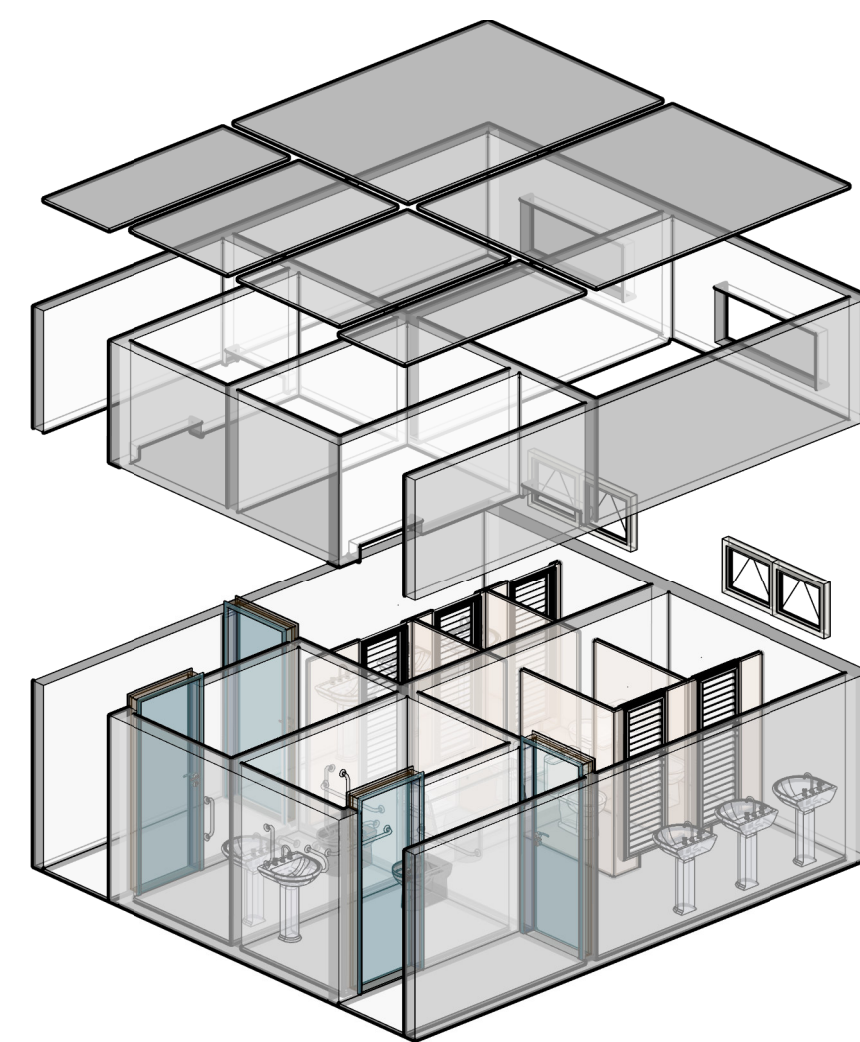

17 VISTA 3D - TRANSPARENTE BANHEIROS
1 : 50

TABELA DE JANELAS				
Tipo	Altura	Largura	Altura do peitoril	Marca
JANELA EXISTENTE/150X60CM/BANHEIRO	0.60	1.49	2.20	J02
JANELA EXISTENTE/150X60CM/BANHEIRO	0.60	1.49	2.20	J01
JANELA EXISTENTE/150X60CM/BANHEIRO	0.60	1.49	2.20	J08
JANELA EXISTENTE/150X60CM/BANHEIRO	0.60	1.49	2.20	JREUT1
JANELA EXISTENTE/150X60CM/BANHEIRO: 4				
JANELA VIDRO/1.5X1.5M/AMPLIAR	1.50	1.50	1.30	J05
JANELA VIDRO/1.5X1.5M/AMPLIAR	1.50	1.50	1.30	J04
JANELA VIDRO/1.5X1.5M/AMPLIAR	1.50	1.50	1.30	J06
JANELA VIDRO/1.5X1.5M/AMPLIAR	1.50	1.50	1.30	J07
JANELA VIDRO/1.5X1.5M/AMPLIAR: 4				
SOLEIRA/PINGADEIRA/JANELA	1.10	0.00	-0.36	2
SOLEIRA/PINGADEIRA/JANELA	1.10	0.00	-0.36	6
SOLEIRA/PINGADEIRA/JANELA	1.10	0.00	-0.36	8
SOLEIRA/PINGADEIRA/JANELA	1.10	0.00	-3.36	11
SOLEIRA/PINGADEIRA/JANELA: 4				

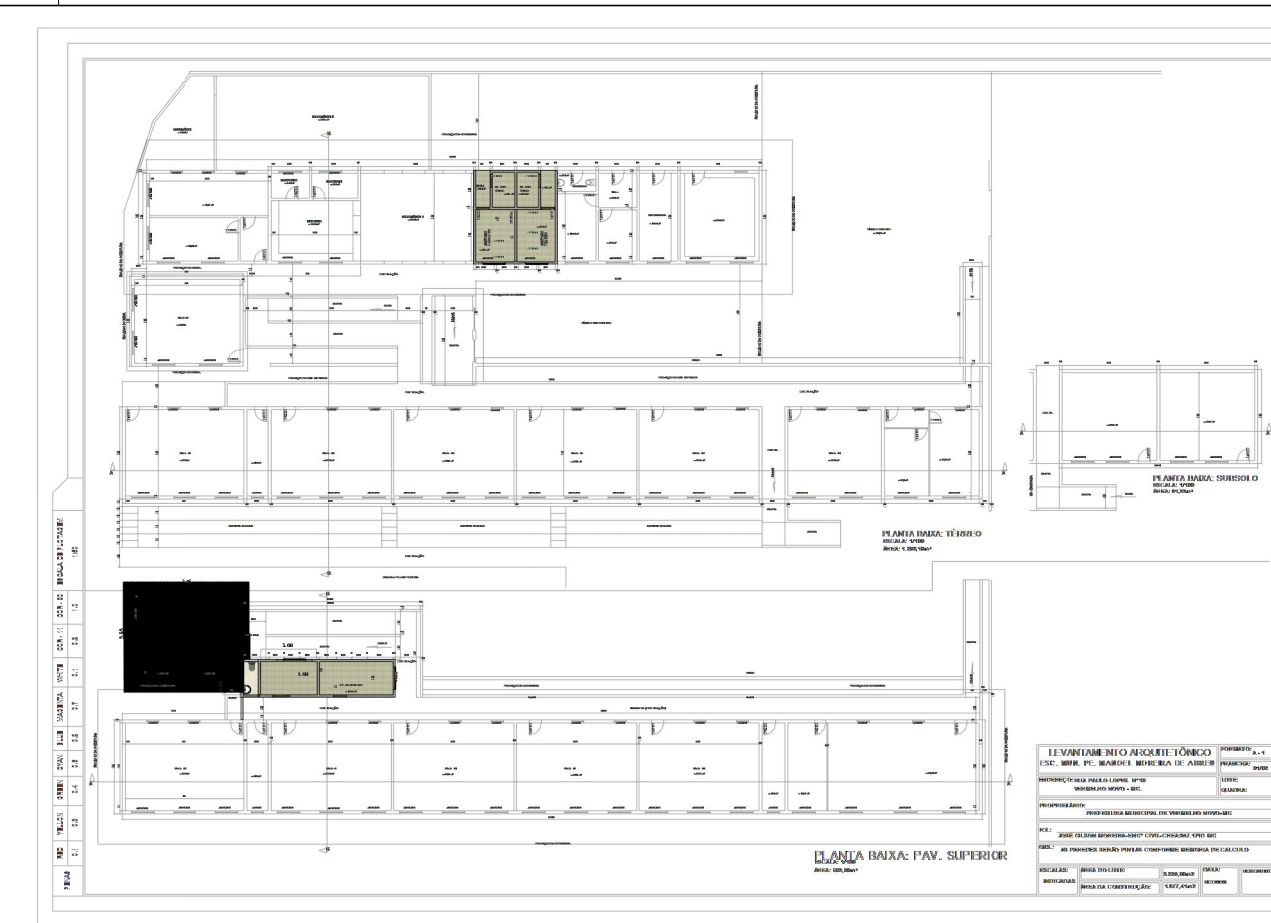

11 SITUAÇÃO/INTERVENÇÃO
1 : 500

TABELA DE PORTAS				
Tipo	Altura	Largura	Contagem	Referência
PORTA DE ALUMINIO/BANHEIRO/60X165CM/AMPLIAR	1.65	0.60	1	P06
PORTA DE ALUMINIO/BANHEIRO/60X165CM/AMPLIAR	1.65	0.60	1	P08
PORTA DE ALUMINIO/BANHEIRO/60X165CM/AMPLIAR	1.65	0.60	1	P07
PORTA DE ALUMINIO/BANHEIRO/60X165CM/AMPLIAR	1.65	0.60	1	P16
PORTA DE ALUMINIO/BANHEIRO/60X165CM/AMPLIAR	1.65	0.60	1	P15
PORTA DE ALUMINIO/BANHEIRO/60X165CM/AMPLIAR	1.65	0.60	1	P09
PORTA DE ALUMINIO/BANHEIRO/60X165CM/AMPLIAR	1.65	0.60	1	P05
PORTA DE ALUMINIO/BANHEIRO/60X165CM/AMPLIAR	1.65	0.60	1	P12
PORTA DE ALUMINIO/BANHEIRO/60X165CM/AMPLIAR	1.65	0.60	1	P11
PORTA DE ALUMINIO/BANHEIRO/60X165CM/AMPLIAR	1.65	0.60	1	P10
PORTA DE ALUMINIO/BANHEIRO/60X165CM/AMPLIAR: 10			10	
PORTA DE ALUMINIO/BANHEIRO/80X165CM/AMPLIAR	1.65	0.80	1	P17
PORTA DE ALUMINIO/BANHEIRO/80X165CM/AMPLIAR	1.65	0.80	1	P13
PORTA DE ALUMINIO/BANHEIRO/80X165CM/AMPLIAR: 2			2	
PORTA DE MADEIRA 80X210CM/AMPLIAR	2.10	0.80	1	P18
PORTA DE MADEIRA 80X210CM/AMPLIAR	2.10	0.80	1	P02
PORTA DE MADEIRA 80X210CM/AMPLIAR	2.10	0.80	1	P01
PORTA DE MADEIRA 80X210CM/AMPLIAR	2.10	0.80	1	P04
PORTA DE MADEIRA 80X210CM/AMPLIAR	2.10	0.80	1	P19
PORTA DE MADEIRA 80X210CM/AMPLIAR	2.10	0.80	1	P03
PORTA DE MADEIRA 80X210CM/AMPLIAR	2.10	0.80	1	P14
PORTA DE MADEIRA 80X210CM/AMPLIAR: 7			7	



16 CORTE I
1 : 50

PROJETO DE AMPLIAÇÃO DA ESCOLA MUN. PE. MANOEL M. DE ABREU.

FOLHA
1/2

DESCRIÇÃO : AMPLIAÇÃO DA ESCOLA MUNICIPAL PE. MANOEL M. DE ABREU. CONSTRUÇÃO DE UMA SALA SOBRE A LAJE EXISTENTE E REFORMA DO DO BANHEIRO FEMININO.

LOCAL : RUA PAULO LOPES, Nº 10. CEP: 35359-000 VERMELHO NOVO/MG

PROPRIETÁRIO (A): PREFEITURA MUNICIPAL DE VERMELHO NOVO CNPJ : 01.620.744/0001-71

ESCALA : INDICADAS

ÁREAS

DO TERRENO	3.226,00 m²
EXISTENTE	1.877,41 m²
A CONSTRUIR	39.91,00 m²
ÁREA DE INTERVENÇÃO	89,16 m²
TAXA DE PERMEABILIZAÇÃO	-
TAXA DE OCUPAÇÃO	-
COEF. DE APROVEITAMENTO	-

PROPRIETÁRIO
PREFEITURA MUNICIPAL DE VERMELHO NOVO

DATA : OUT/2024

FORMATO : A4

AUTOR DO PROJETO E RESPOSÁVEL TÉCNICO
JOSE GILSON MOREIRA
ENGENHEIRO CIVIL
CREA: 247.171/D - MG
ART: