

PREFEITURA MUNICIPAL DE VERMELHO NOVO PROJETO DE PAVIMENTAÇÃO
 RUA EDMAR CUPERIMO MEMÓRIA DE CALCULO

ÁREA REGULARIZAÇÃO = 2.662,07M2

GUIA DE MEIO FIO = 792,87M2

ÁREA PAVIMENTAÇÃO = 2.430,31M2

CANALETA = 792,87M - 17,96M = 774,91


4,57

5,66


3,99

3,74

PROJETO DE PAVIMENTAÇÃO

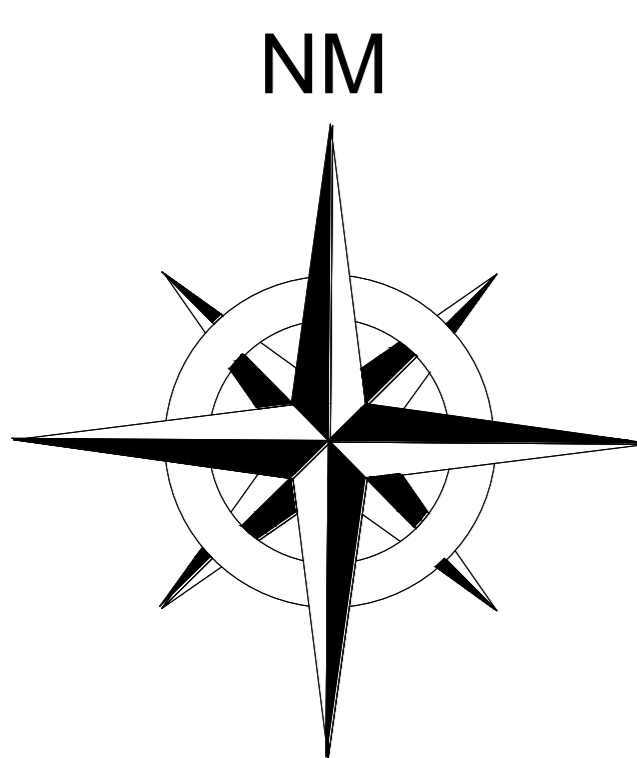

LEGENDA:

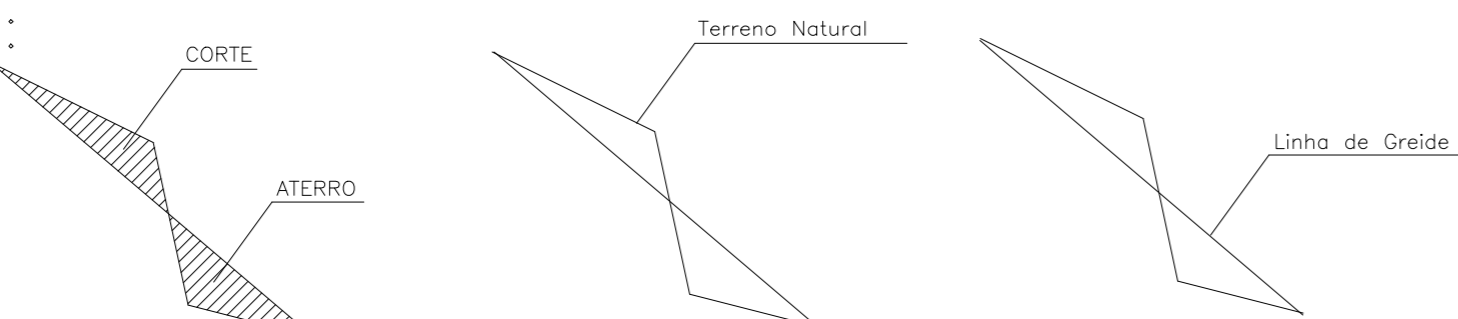

CONVENÇÕES



DATA: 25/05/2026
 VISTO
 APROV.

LOCAL:
 DES.

PREFEITURA MUNICIPAL VERMELHO NOVO-MG

MEG: CLESIVS VINICIUS PINTO - PREFEITO MUNICIPAL
 ASS: JOSÉ GILSON MOREIRA - ENGº CIVIL - CREA 247.171/D

ESCALA INDICADAS

NÚMERO: FOLHA 02/02

FOLHA:

DATA	EXECUT.	VISTO	APROV.
ALTERAÇÕES			

FORMATO A1