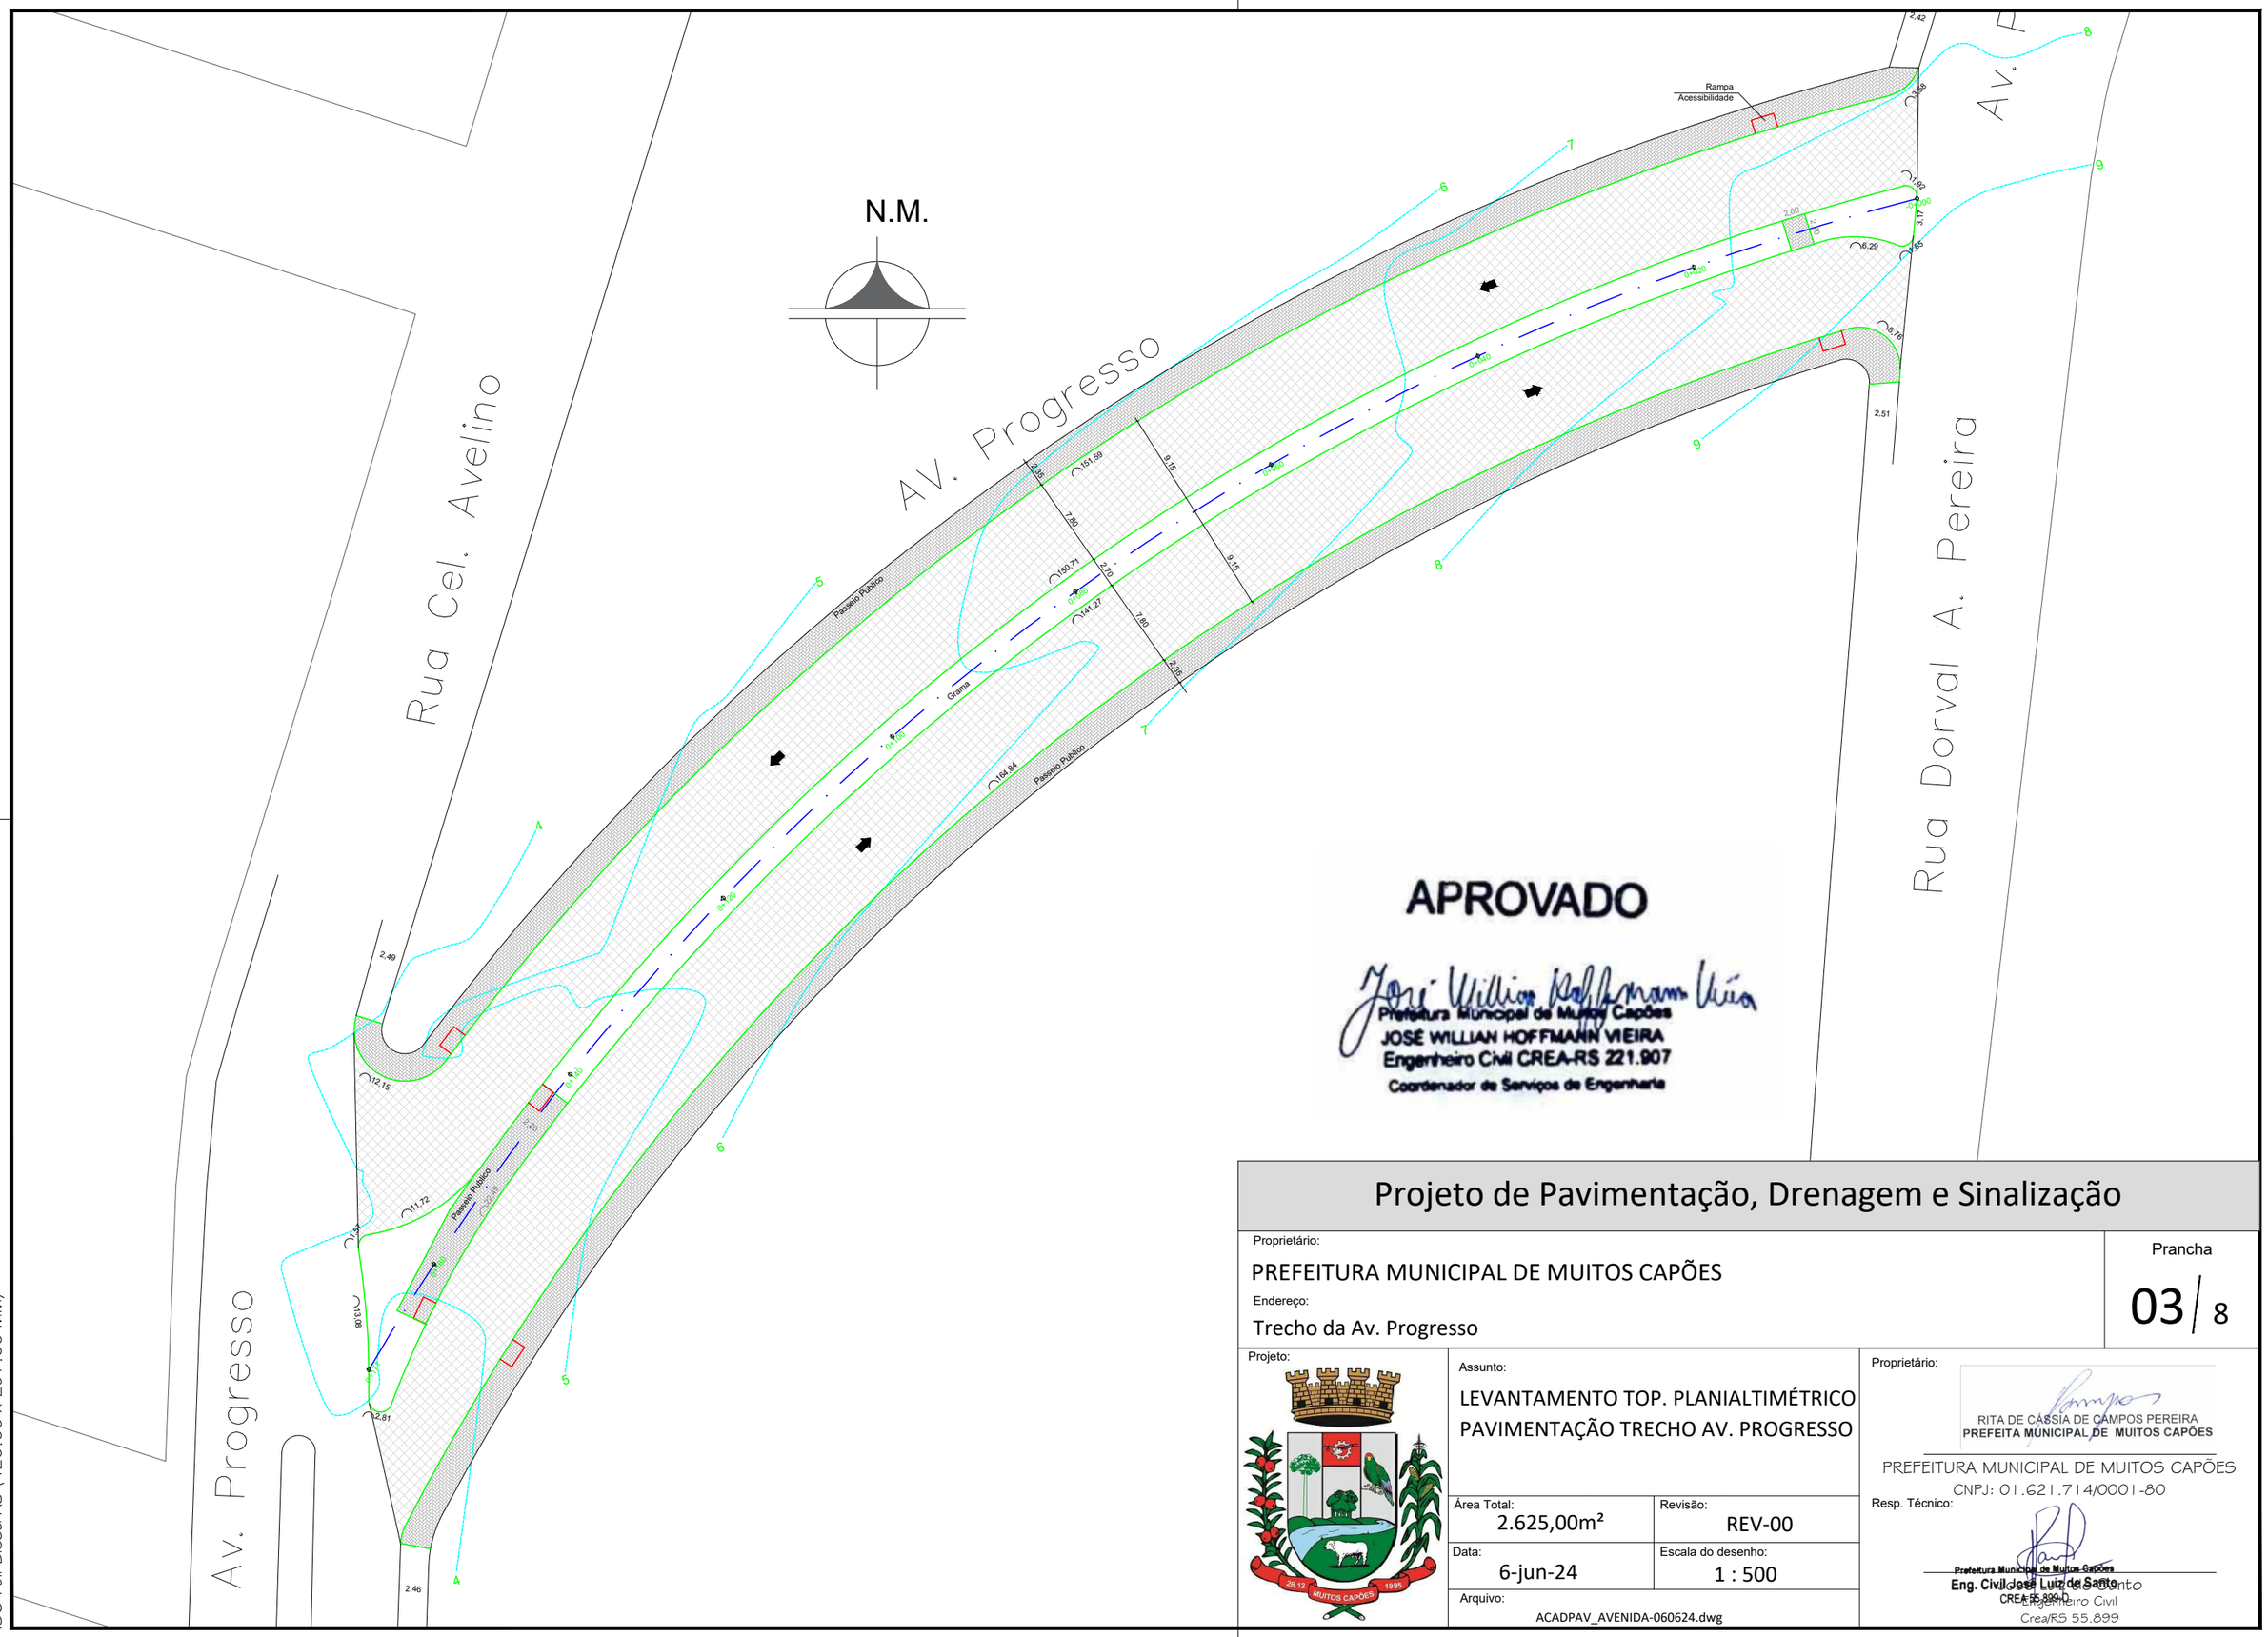

Projeto de Pavimentação, Drenagem e Sinalização

Proprietário:
PREFEITURA MUNICIPAL DE MUITOS CAPÕES

Endereço:
Trecho da Av. Progresso

Prancha
03/8

Projeto:

Assunto:
LEVANTAMENTO TOP. PLANIALTIMÉTRICO
PAVIMENTAÇÃO TRECHO AV. PROGRESSO

Área Total: 2.625,00m²	Revisão: REV-00
Data: 6-jun-24	Escala do desenho: 1 : 500
Arquivo: ACADPAV_AVENIDA-060624.dwg	

Proprietário:
RITA DE CASSIA DE CAMPOS PEREIRA
PREFEITA MUNICIPAL DE MUITOS CAPÕES

PREFEITURA MUNICIPAL DE MUITOS CAPÕES
CNPJ: 01.621.714/0001-80

Resp. Técnico:
Prefeitura Municipal de Muitos Capões
Eng. Civil José Luiz de Santo
CREA-RS 55.899-D
Engenheiro Civil
Crea/RS 55.899

ISO Full Bleed A3 (420.00 X 297.00 MM)