



SEÇÃO TIPO - PAVIMENTAÇÃO AVENIDA PROGRESSO

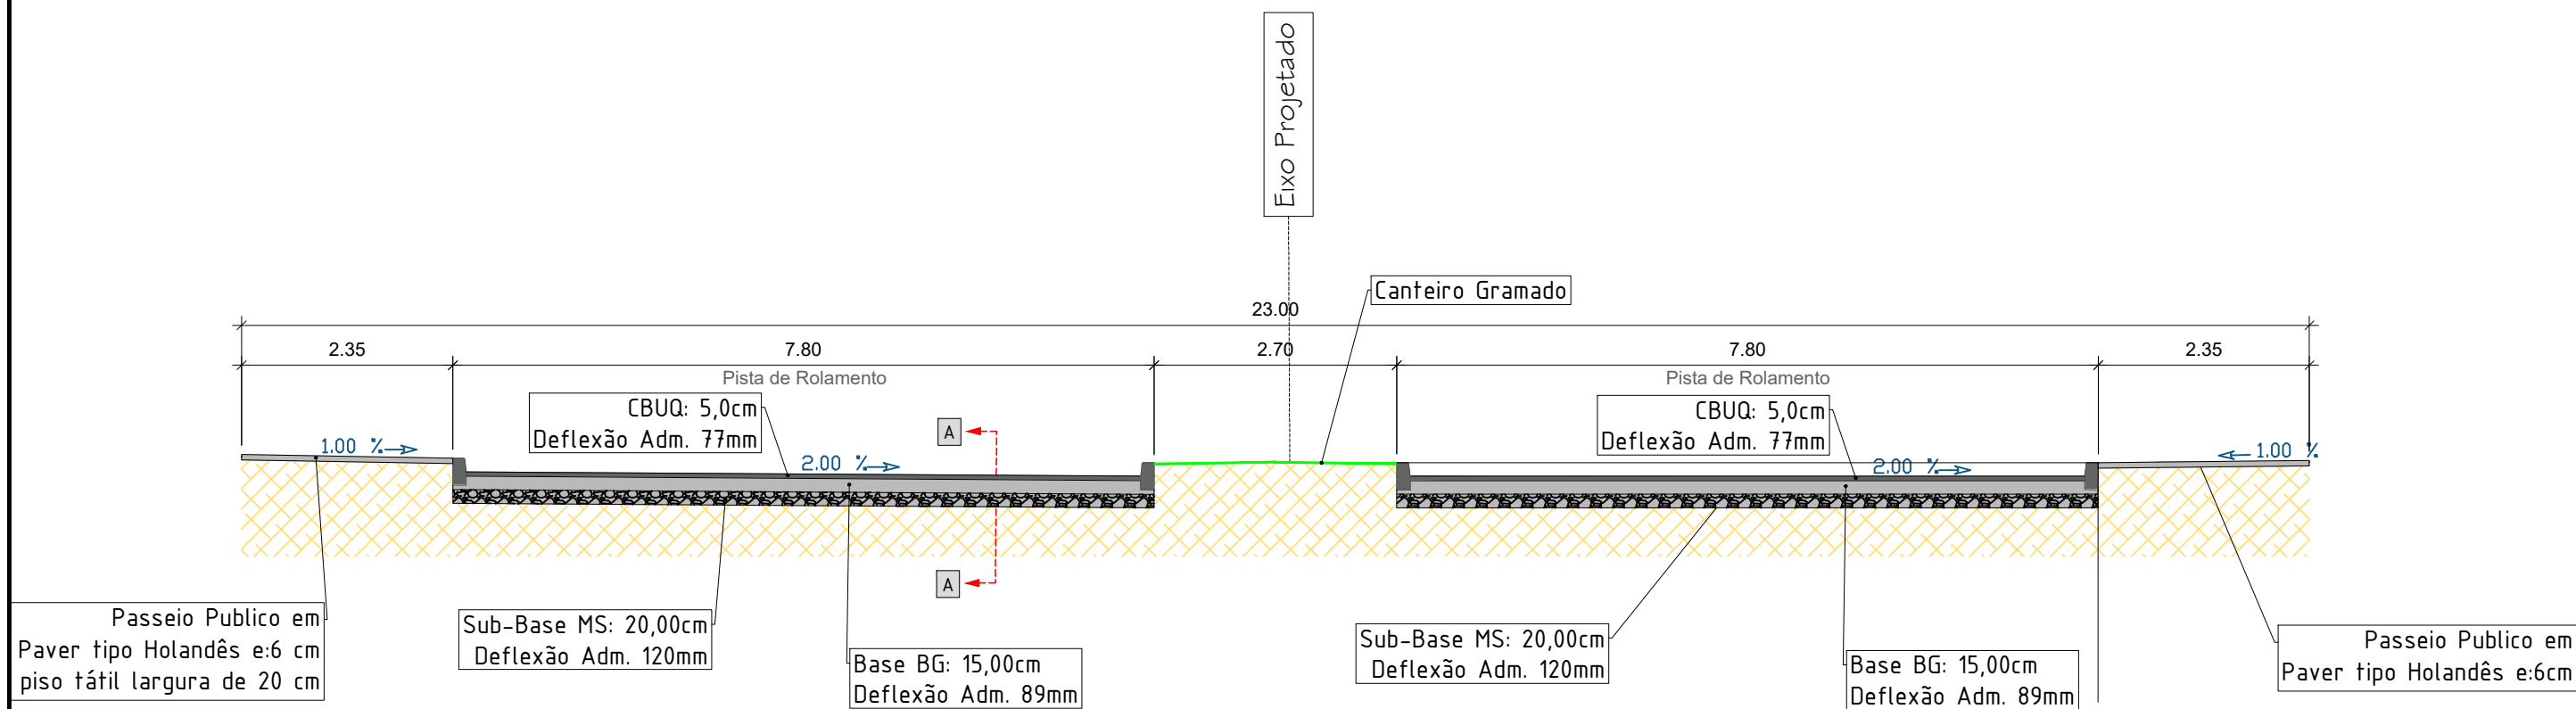

ESTRUTURA DO PAVIMENTO À EXECUTAR

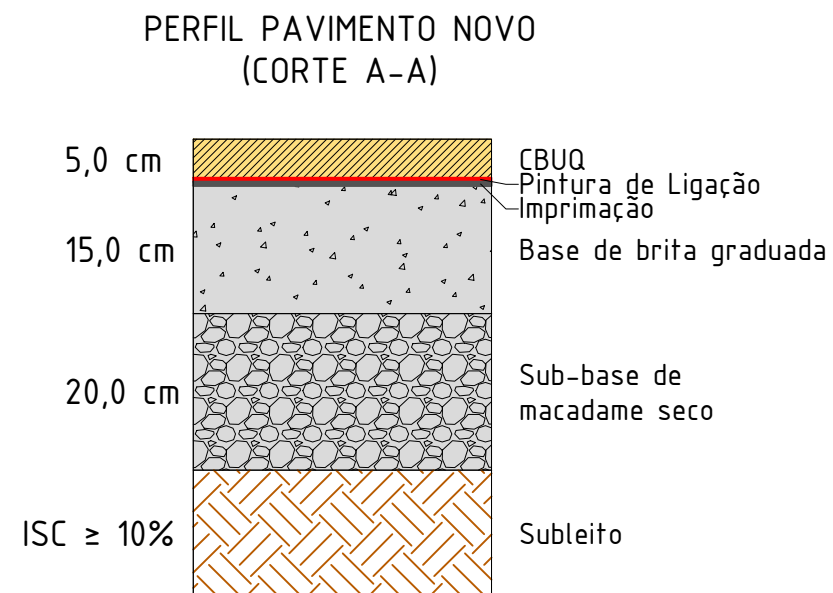

APROVADO

Jose William Hoffmann Vieira
Prefeitura Municipal de Muitos Capões
JOSE WILLIAM HOFFMANN VIEIRA
Engenheiro Civil CREA-RS 221.907
Coordenador de Serviços de Engenharia

Projeto de Pavimentação, Drenagem e Sinalização

Proprietário: PREFEITURA MUNICIPAL DE MUITOS CAPÕES		Prancha 02 / 8
Endereço: Trecho da Av. Progresso		
Projeto: 	Assunto: SESSÃO TIPO DE PAVIMENTAÇÃO PAVIMENTAÇÃO TRECHO AV. PROGRESSO	Proprietário:  RITA DE CÁSSIA DE CAMPOS PEREIRA PREFEITA MUNICIPAL DE MUITOS CAPÕES
Área Total: 2.625,00m²	Revisão: REV-00	PREFEITURA MUNICIPAL DE MUITOS CAPÕES CNPJ: 01.621.714/0001-80
Data: 3-abr-24	Escala do desenho: S/ ESCALA	Resp. Técnico:  Eng. Civil José Luiz de Santo CREA 55.899-D
Arquivo: ACADPAV_AVENIDA-030424.dwg		Engenheiro Civil Crea/RS 55.899