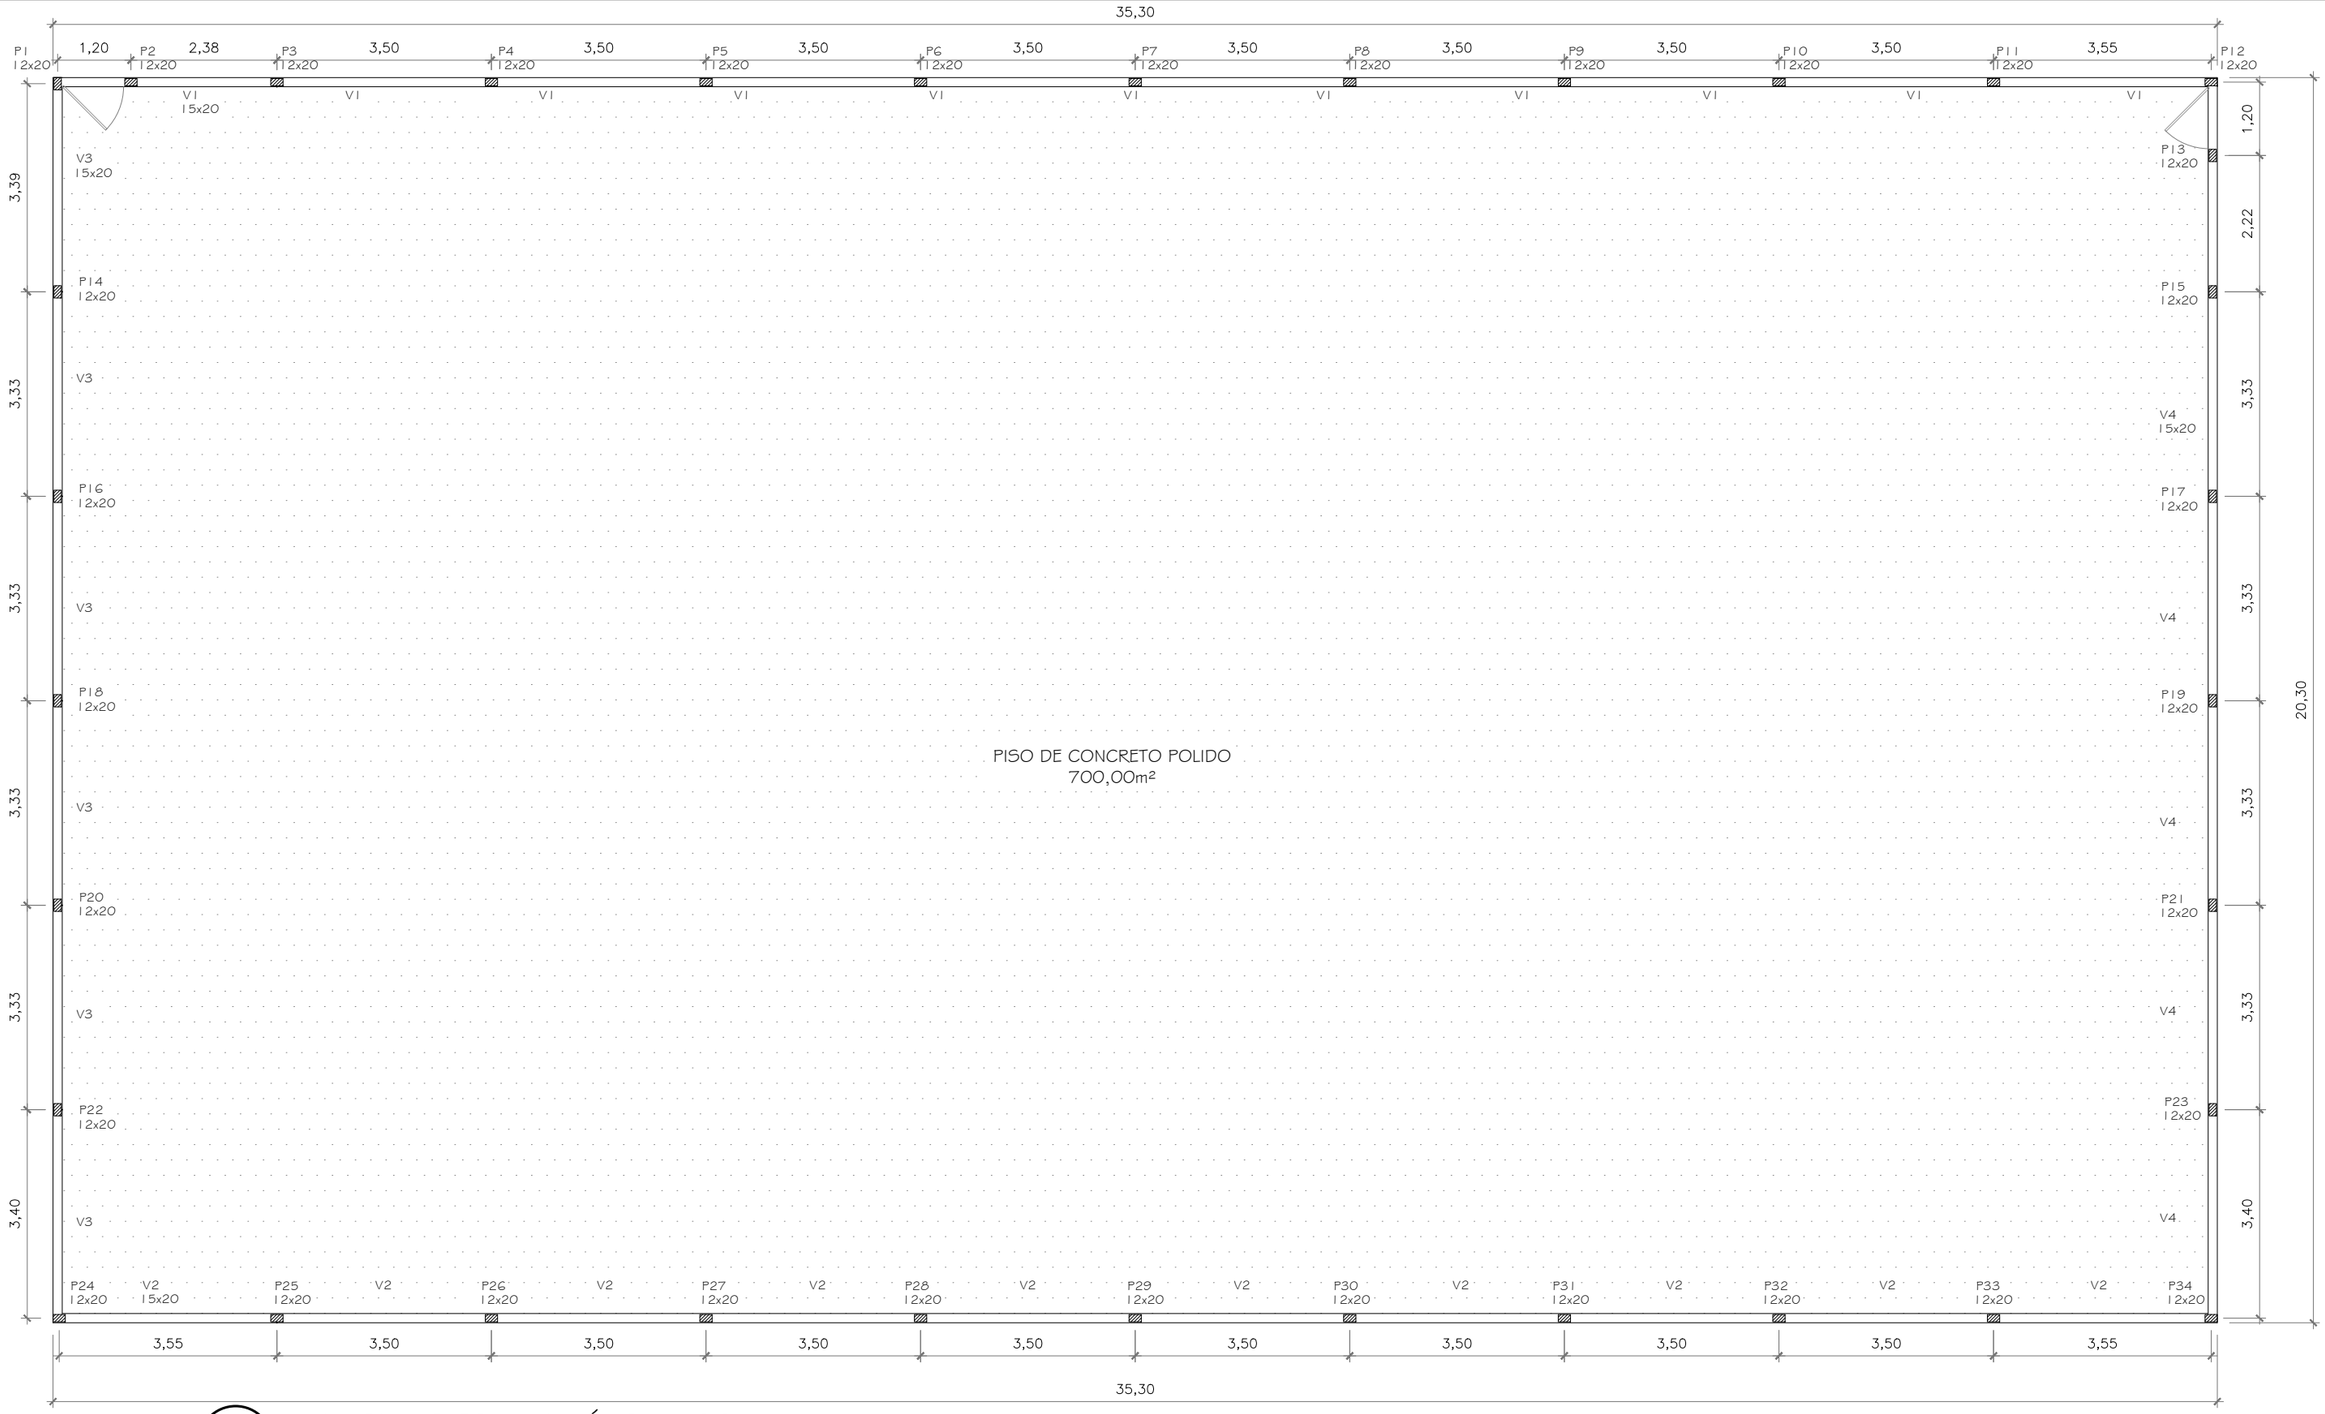


01 PLANTA DE FORMA NÍVEL 1.20

ESC.: 1/100

REV.	DESCRIÇÃO	DATA	EXEC.	VERIF.	APROV.
1					
0	ORIGINAL	01/26	-	-	-

Projeto de Reforma de Quadra Poliesportiva sito na Localidade de Gargaú, São Francisco de Itabapoana - RJ

PLANTA DE FORMA DO PAV. NÍVEL 1,20M - AMARRAÇÃO

PROJETO	ORÇAMENTO	DESENHISTA	DATA:	ESCALA:	FOLHA:
ESTEFÂNIA MARQUES	ESTEFÂNIA MARQUES	GEOVANE SOUZA	JAN/2026	INDICADA	06/11

Documento assinado digitalmente
gov.br
CARLOS FABIANO ALMEIDA SA
Data: 19/03/2026 14:31:04-0300
Verifique em https://validar.iti.gov.br

ASSINADO DIGITALMENTE
YARA CINTHIA ROCHA NOGUEIRA
A conformidade com a assinatura pode ser verificada em: http://serpro.gov.br/assinador-digital
SERPRO

Prefeita: Yara Cinthia Rocha Nogueira

Secretário de Planejamento: Carlos Fabiano Almeida Sá

Autor do projeto: Estefânia Marques R

Documento assinado digitalmente
gov.br
ESTEFANIA MARQUES RIBEIRO
Data: 18/03/2026 14:03:50-0300
Verifique em https://validar.iti.gov.br