


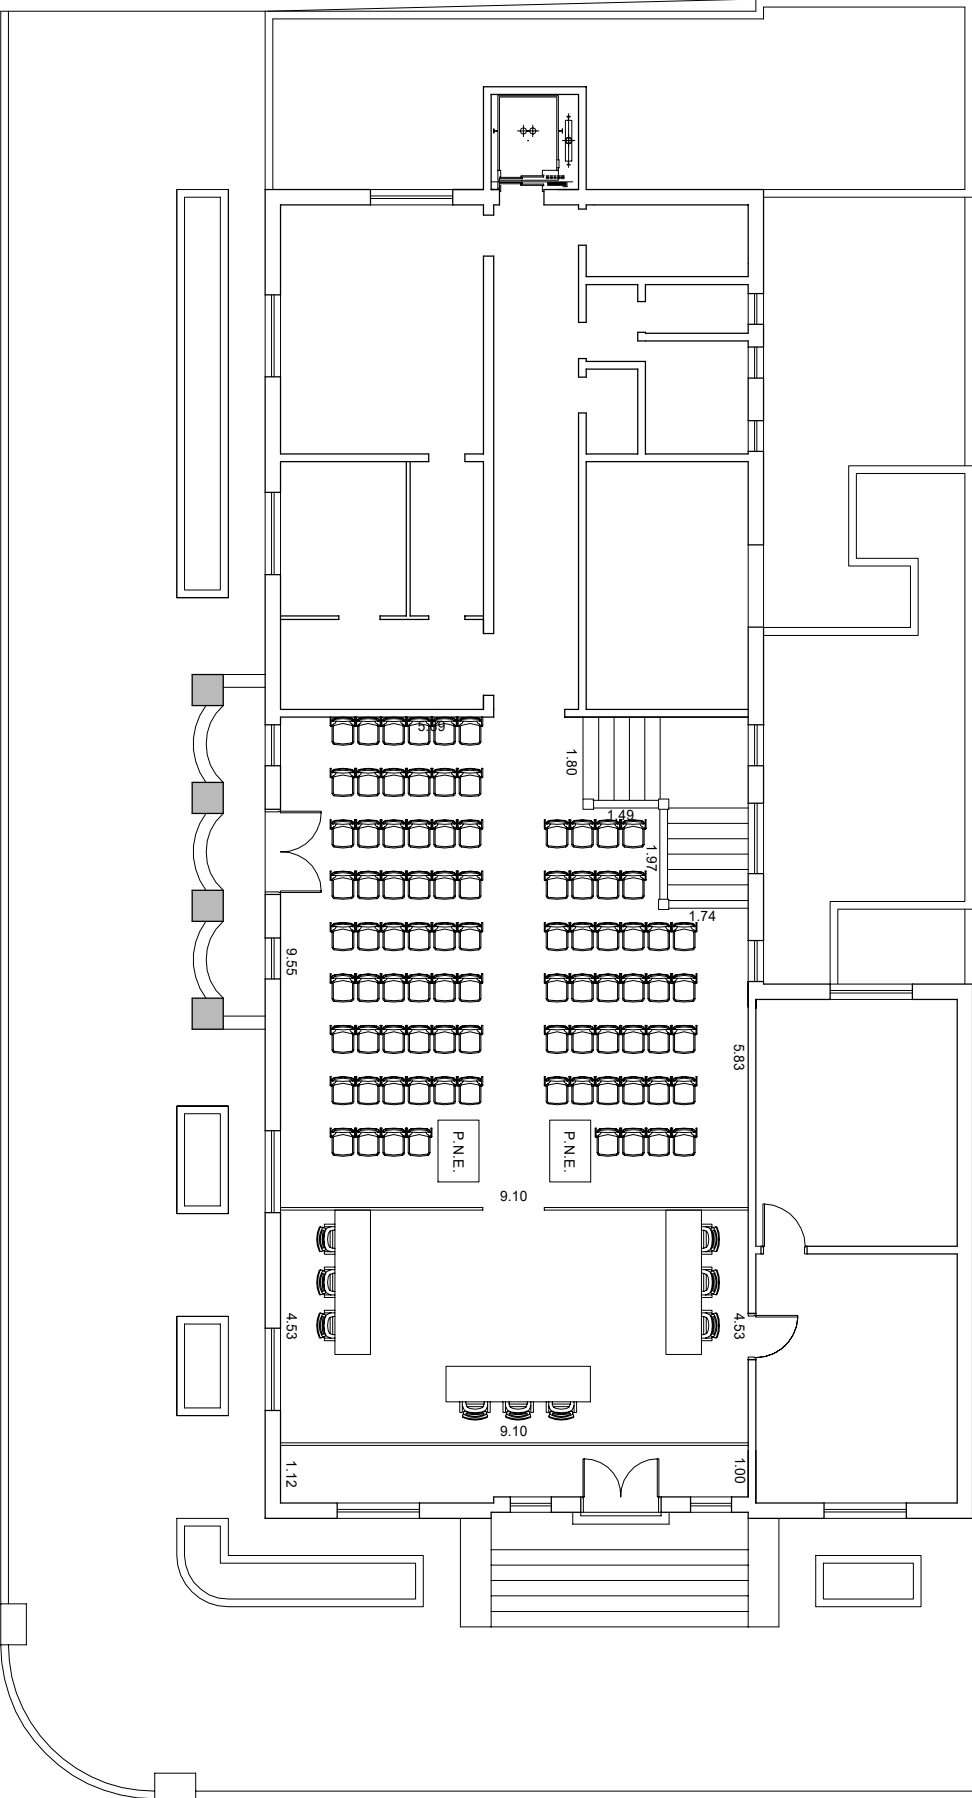

SITUAÇÃO PROPOSTA
88 POLTRONAS
2 ÁREAS PARA P.N.E.
TOTAL: 90 LUGARES