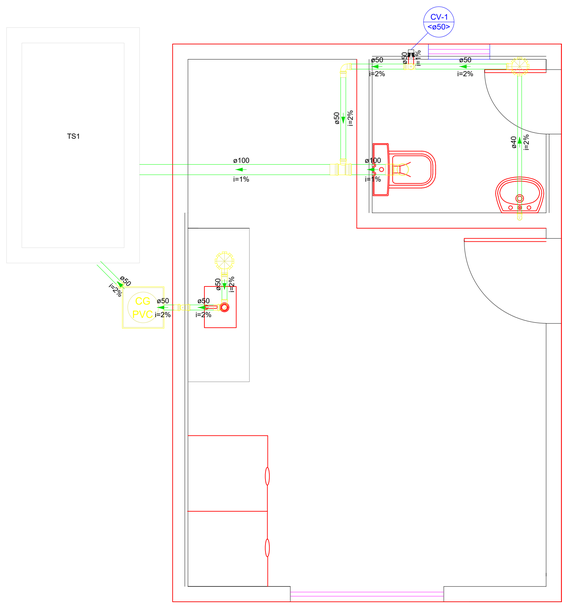

Detalhe S3
Escala 1:25

Lista de materiais	
Esgoto	
Caixas de Passagem	
Caixa de gordura PVC	
CG 30 cm	1 pç
PVC Acessórios	
Caixa sifonada	
100x100x50	2 pç
Sifão flexível	
1" - 1.1/2"	1 pç
1" - 2"	1 pç
Válvula p/ lavatório e tanque	
1"	1 pç
Válvula p/ pia	
1"	1 pç
PVC Esgoto	
Curva 90 curta	
100 mm	1 pç
40 mm	1 pç
50 mm	2 pç
Joelho 90	
50 mm	3 pç
Joelho 90 c/anel p/ esgoto secundário	
40 mm - 1.1/2"	1 pç
Luva simples	
100 mm	2 pç
50 mm	1 pç
Tubo PVC ponta-bolsa c/ virola	
50 mm - 2"	2.13 m
Tubo rígido c/ ponta lisa	
100 mm - 4"	3.51 m
40 mm	2 m
50 mm - 2"	2.54 m
Tê sanitário	
100 mm - 50 mm	1 pç
50 mm - 50 mm	1 pç
Unidades de tratamento	
FOSSA SEPTICA	1 pç
Ventilação	
PVC Esgoto	
Terminal de ventilação	
50 mm	1 pç
Tubo rígido c/ ponta lisa	
50 mm - 2"	4.00 m

Legenda de condutos
Esgoto
Ventilação

Legenda	
	Caixa Sifonada
CG PVC	Caixas de Gordura
	Curva 90 curta
	Lavatório Residencial com sifão
	Pia de Cozinha Residencial com Sifão 50mm
	Ramais de Ventilação
	Te sanitário
	Terminal de ventilação
	Vaso Sanitário c/ curva 90°

PROJETO DE ESGOTO
ESC: 1/25

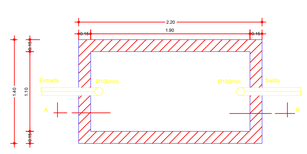

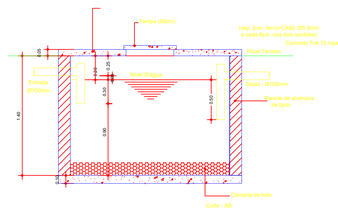

DETALHES
ESC: 1/50

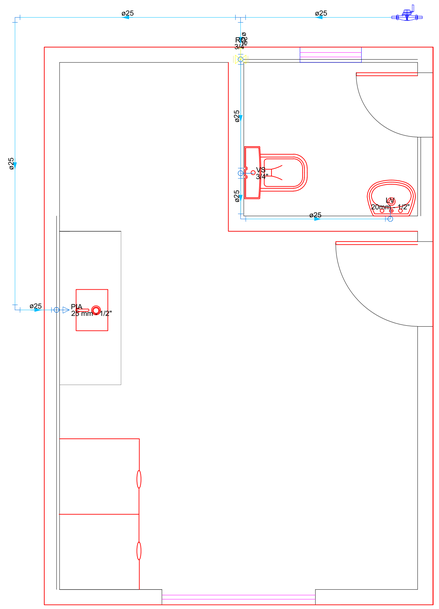

Lista de materiais	
Água fria	
Aparelho	
Torneira de Pia de Cozinha	
25 mm - 1/2"	1 pç
Torneira de lavatório	
20 mm - 1/2"	1 pç
Vaso Sanitário c/ cx. acoplada	
1/2"	1 pç
Ferro maleável classe 10	
Bucha de redução	
3/4" x 1/2"	1 pç
Cotovelo 90	
3/4"	1 pç
Cotovelo de redução	
3/4" x 1/2"	1 pç
Luva macho - fêmea alongada	
1/2"	1 pç
Tê	
3/4"	1 pç
Metais	
Hidrômetro individual	
1,5 m³/h - 3/4"	1 pç
Registro de gaveta bruto ABNT	
3/4"	1 pç
PVC Acessórios	
Bolsa de ligação p/ vaso sanitário	
1.1/2"	1 pç
Engate flexível cobre cromado com canopla	
1/2 - 30cm	2 pç
Tubo de ligação latão cromado c/ canopla p/ vaso Sa.	
38 mm	1 pç
PVC misto soldável	
Luva soldável c/ rosca	
25 mm -3/4"	2 pç
PVC rígido roscável	
Tubete de polipropileno para hidrômetro	
3/4"	2 pç
PVC rígido soldável	
Adapt sold.curto c/bolsa-rosca p registro	
25 mm - 3/4"	2 pç
Curva 90 soldável	
25 mm	7 pç
Luva de redução soldável	
32 mm - 25 mm	2 pç
Tubos	
25 mm	12.41 m
Tê 90 soldável	
25 mm	1 pç
PVC soldável azul c/ bucha latão	
Joelho de redução 90° soldável com bucha de latão	
25 mm- 1/2"	1 pç

Legenda de condutos
Água fria

Legenda das indicações	
LV	Lavatório com joelho de 90° - 20mm - 1/2"
VS	Vaso sanitário com caixa acoplada - 3/4"
PIA	Pia de cozinha com joelho de 90° - 25 mm - 1/2"
RG	Registro bruto gaveta ABNT c/PVC soldável - 3/4"

Legenda	
	Hidrômetro individual
	Registro bruto gaveta ABNT c/PVC soldável

Legenda detalhada	
Hidrômetro individual	
Metais	
Hidrômetro individual	
1,5 m³/h - 3/4"	1pç
PVC misto soldável	
Luva soldável c/ rosca	
25 mm -3/4"	2pç
PVC rígido roscável	
Tubete de polipropileno para hidrômetro	
3/4"	2pç
PVC rígido soldável	
Luva de redução soldável	
32 mm - 25 mm	2pç
Registro bruto gaveta ABNT c/PVC soldável	
Metais	
Registro de gaveta bruto ABNT	
3/4"	1pç
PVC rígido soldável	
Adapt sold.curto c/bolsa-rosca p registro	
25 mm - 3/4"	2pç

PROJETO HIDRAULICO PLANTA BAIXA
ESC: 1/25

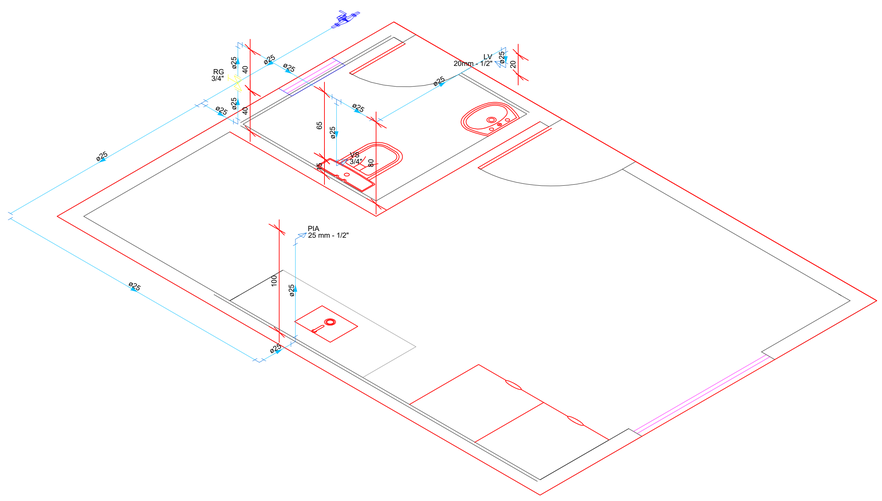

DETALHE ISOMETRICO COTADO
ESC: 1/25

PREFEITURA	CREA-TO

ESTADO DO TOCANTINS
PREFEITURA DE AGUIARNOPOLIS-TO

PROJETO HIDRAULICO/ SANITARIO

OBRA: CONSTRUÇÃO DE PRAÇA EM AGUIARNOPOLIS-TO
PROPRIETÁRIO: PREFEITURA DE AGUIARNOPOLIS-TO
ENDEREÇO: RUA DO OURO MUNICÍPIO: AGUIARNOPOLIS - TO

ÁREAS:
VIDE ARQUITETONICO

AUTOR DO PROJETO: ROBERSSON YURI GUIMARAES DE CASTRO RIBEIRO:04247037188 — Assinado de forma digital por ROBERSSON YURI GUIMARAES DE CASTRO RIBEIRO:04247037188 Dados: 2026.05.25 17:58:50 -03'00'
ENG. CIVIL ROBERSSON YURI GUIMARÃES DE CASTRO RIBEIRO
CREA: 211.125-D/TO

PROPRIETÁRIO: WANDERLY DOS SANTOS LEITE:41434412172 — Assinado de forma digital por WANDERLY DOS SANTOS LEITE:41434412172 Dados: 2026.05.25 17:58:59 -03'00'
PREFEITURA DE AGUIARNOPOLIS-TO
CNPJ: 01.634.074/0001-42

CONTEÚDO: PROJETO DE ESGOTO; FOSSA SEPTICA; LEGENDA; LISTA DE MATERIAIS; DETALHE CAIXA DE GORDURA; PROJETO HIDRAULICO; ISOMETRICO COTADO; LEGENDA; LISTA DE MATERIAIS; DETALHES

DESENHO:	DATA:	ESCALAS:	PRANCHA:
ROBERSSON (63)9256-6443/(99)9811 7-7519	MAIO/2026	INDICADAS	1/1

REV.: 00