



RUA CEARA

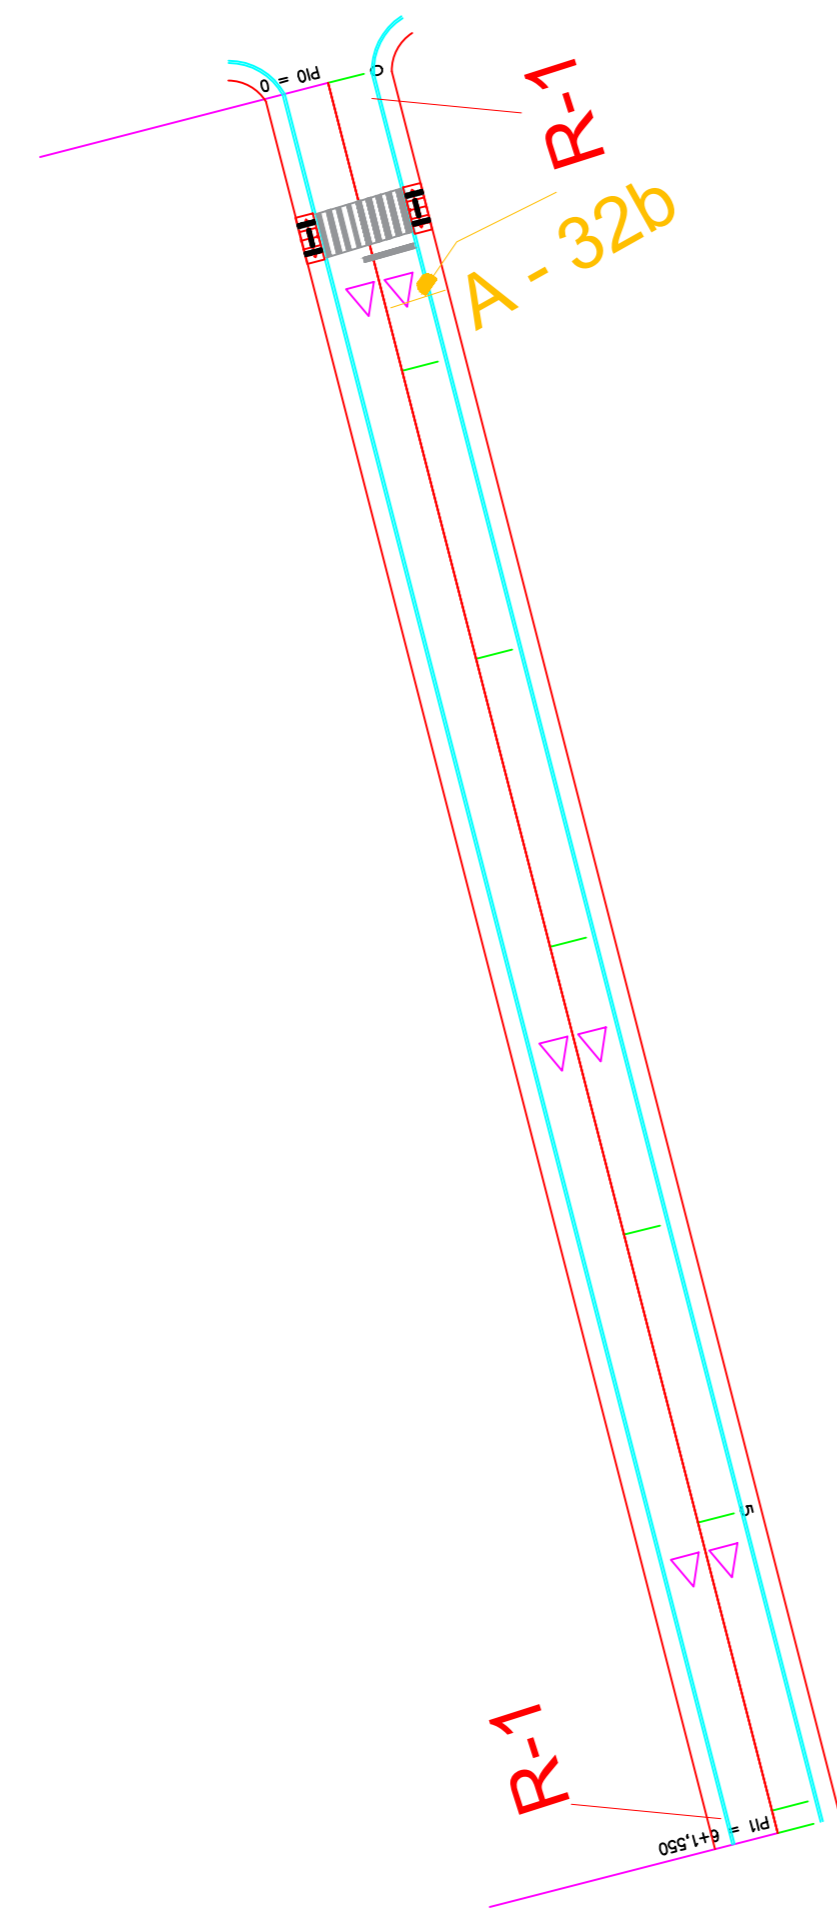


RUA DO OURO



RUA PARAIBA

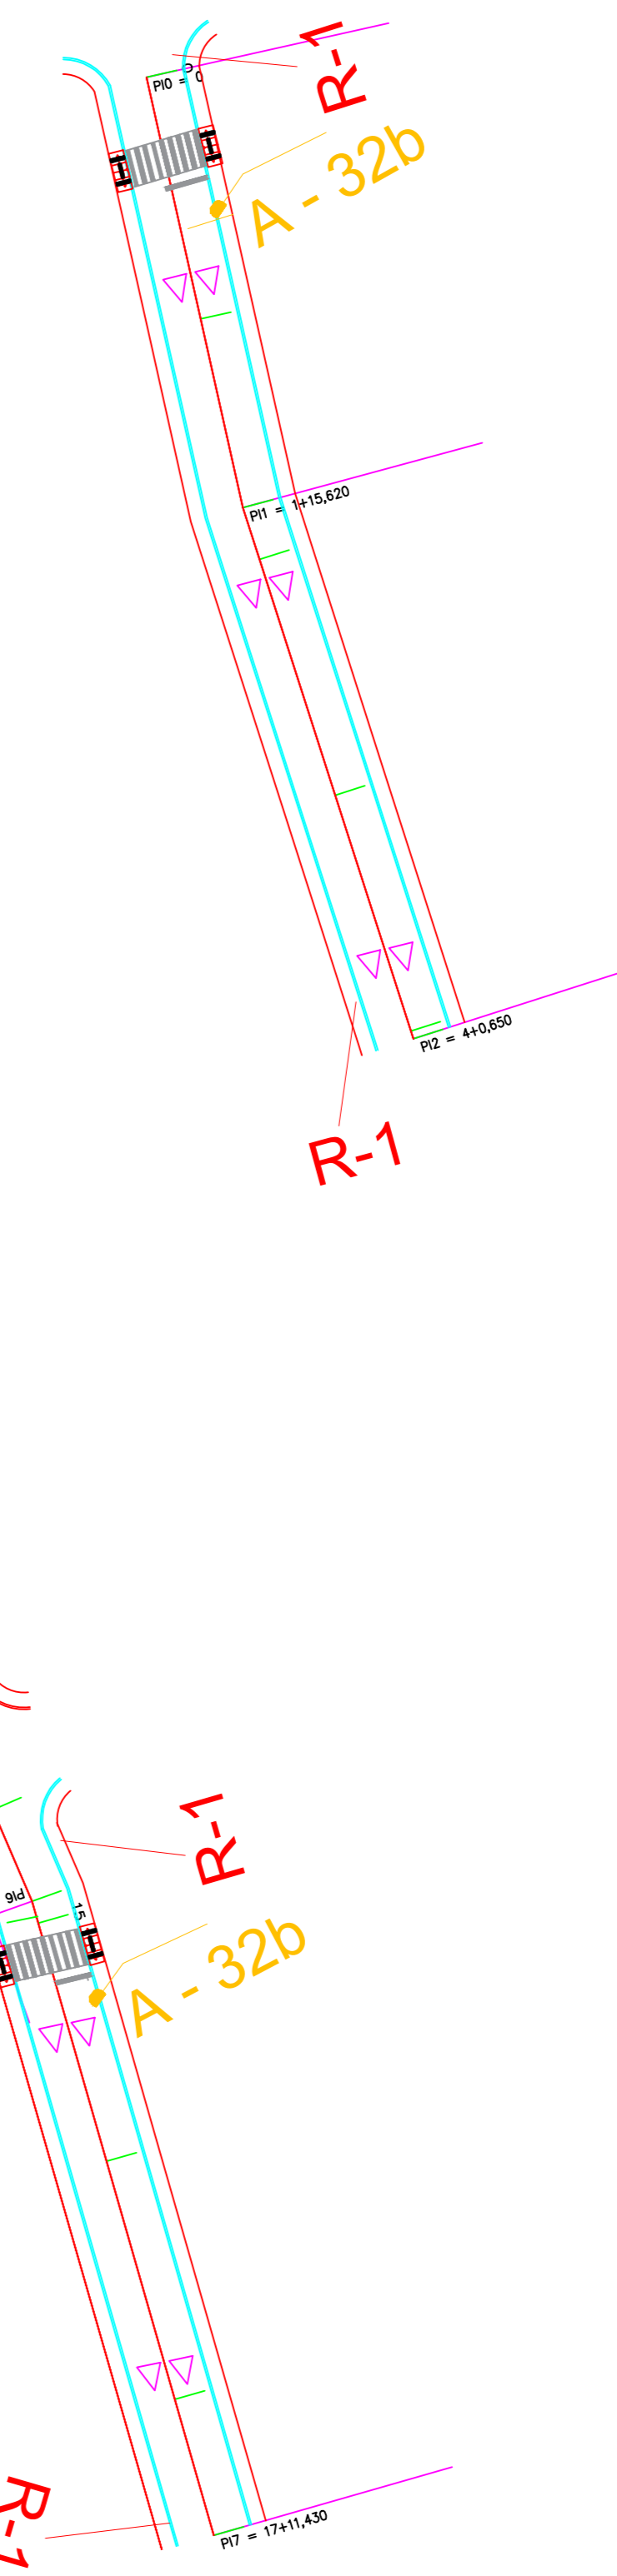

TV RUA DOS FERROVIARIOS

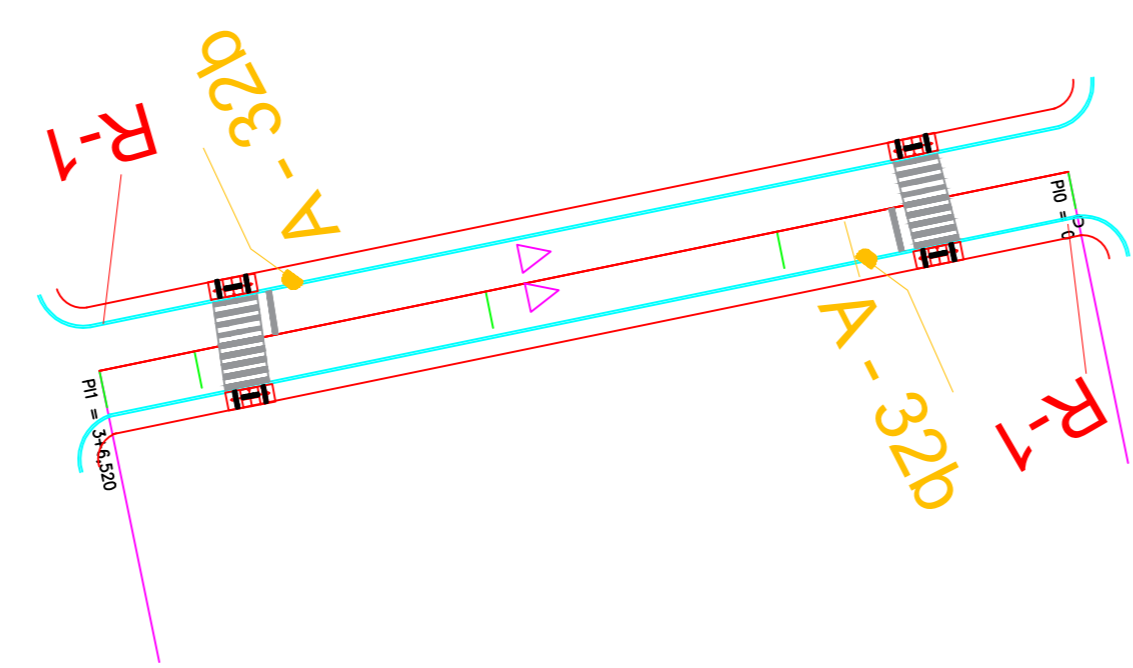


| TIPO DE MEIO FIO | QUANTIDADE EM METROS |
|------------------|----------------------|
| GUIA MEIO RETA | 1.060,30 m |
| GUIA MEIO CURVA | 90,00 m |



NOTAS:

NO ACESSO PRINCIPAL A RESIDENCIAS, GARAGENS, PASSAGEM DE MEIO FIO CORTANDO A FRENTE DE RUAS SEM PAVIMENTO, DEVERA SER FEITO O REBAIXO DA GUIA PARA PROPORCIONAR ACESSO AOS MESMOS.

PROJETO TRAÇADOS GUIA MEIO FIO

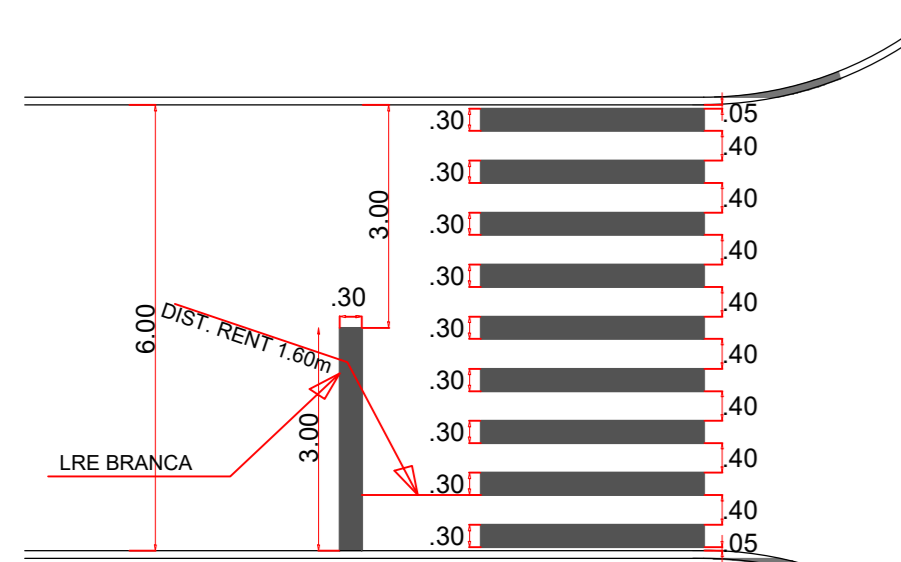


PINTURA DE FAIXAS DE PEDESTRES RUA 6.00 METROS

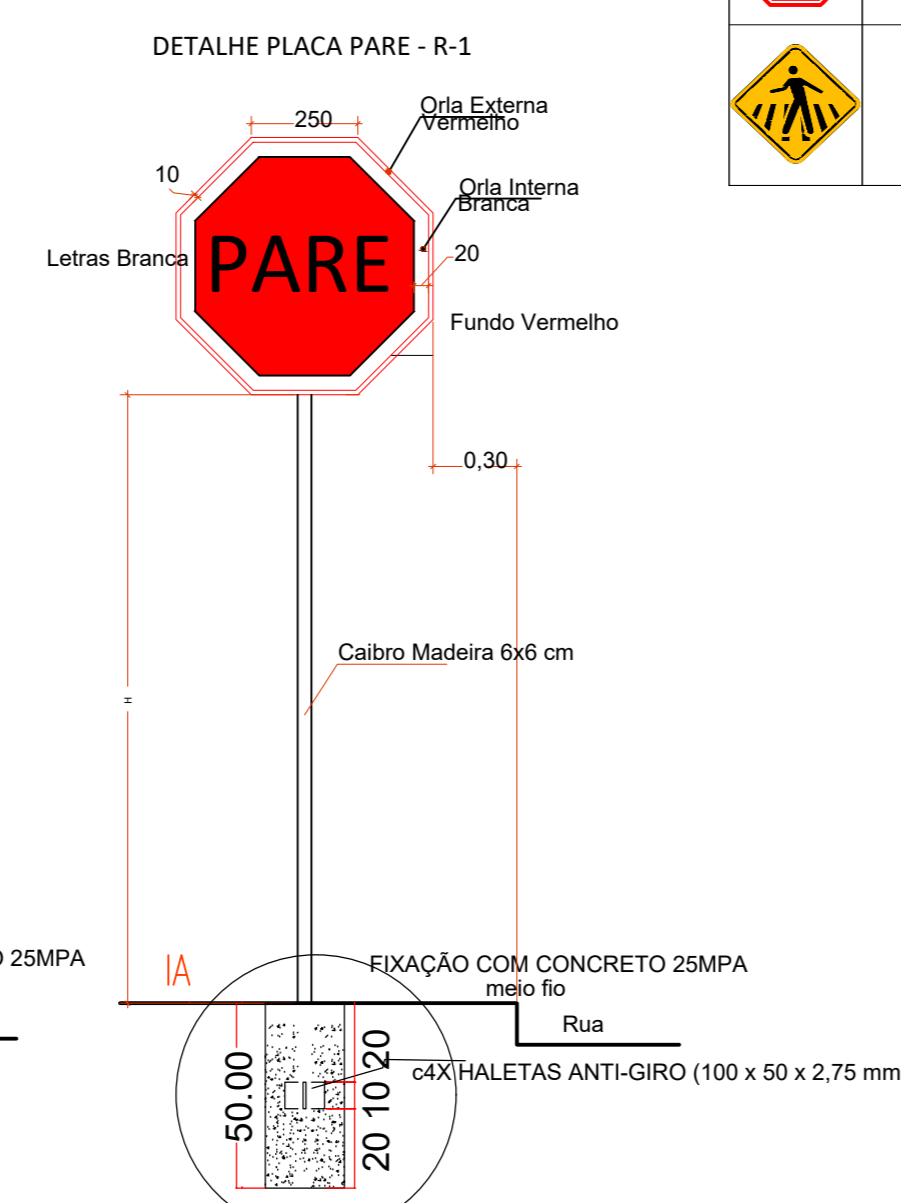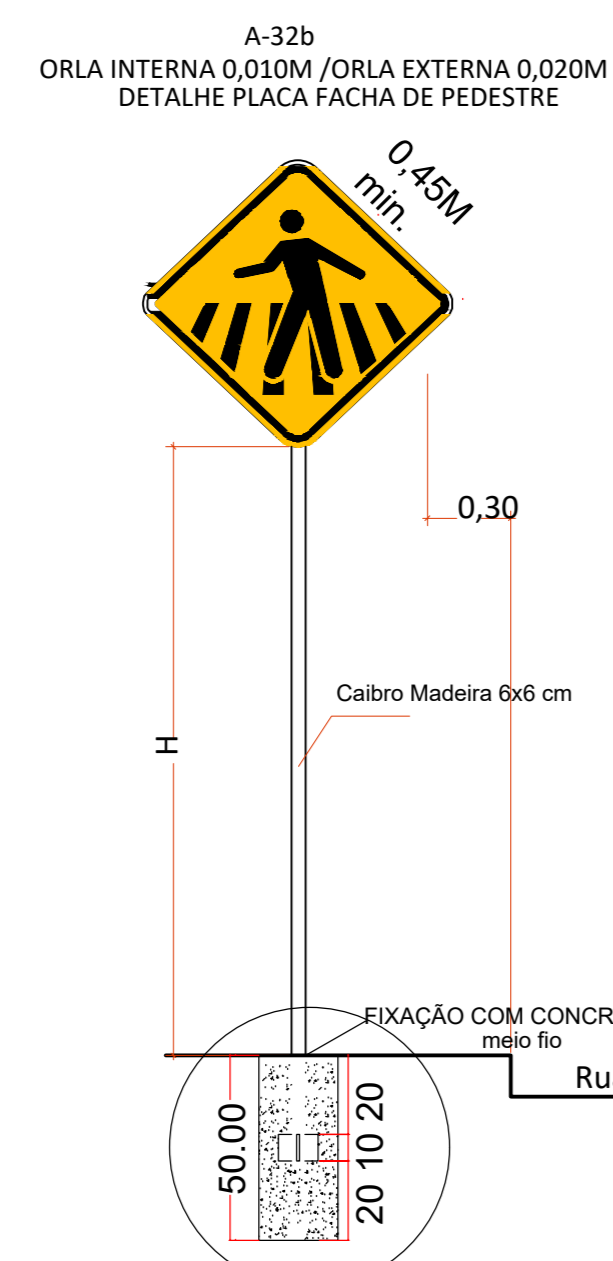

A Sinalização deverá ser de acordo com o Manual Brasileiro de Sinalização de Tráfego, sendo que a Sinalização Horizontal conforme Volume IV, aprovado pela Resolução do CONTRAN nº 236, de 11 de maio de 2007 e Sinalização Vertical o Volume I aprovado pela Resolução do CONTRAN nº 180, de 26 de agosto de 2005. OBS. Seguir os modelos do Manual Brasileiro de Sinalização de Tráfego

LEGENDA LOCAIS DAS RAMPAS NOS TRAÇADOS

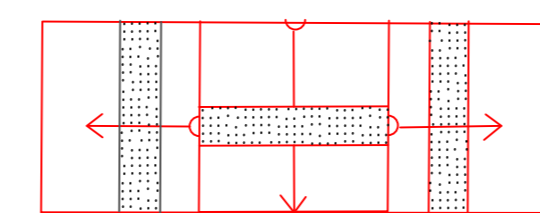

| Modelo | Especificação | Código | Dimensão | Área | Quant. Geral |
|--------|----------------------------------|---------|-----------|------|--------------|
| | Parada Obrigatória | R - 1 | Octogonal | 0,30 | 9 |
| | Passagem Sinalizada de Pedestres | A - 32b | Quadrada | 0,20 | 11 |


NOTAS:

PLACAS DE SINALIZAÇÃO
Deverão obedecer o Manual Brasileiro de Sinalização de Tráfego - para Rodovia Rural - Vol I, do Denatran, de acordo com as especificações:
1. DIMENSÕES DA PLACA (CIRCULAR):
1.1 Diâmetro mínimo - 0,40 m
1.2 Tarja mínima - 0,040 m
1.3 Orla mínima - 0,040m
1.4 Raio da borda - 0,050m
1.5 Raio da Orla externa - 0,050m
1.6 Raio da Orla interna - 0,020m
2. DIMENSÕES DA PLACA (TRIANGULAR):
2.1 Lado mínimo - 1,00m
2.2 Orla mínima - 0,10m
3 Altura da base da placa, em relação a calçada: deverá ficar situada entre 2,00 e 2,5 m;
4 Afastamento lateral da via deverá ser de 0,3m em tangente à 0,40m em curva, com relação a lateral da placa mais próxima da via.
Obs.: Todas as placas serão confeccionadas com película totalmente reflexivas
Cores: Fundo branco, indicações em preto e orlas em vermelho
PLACAS DE SINALIZAÇÃO E DE ADVERTENCIA
Tráfego - para Rodovia Rural - Vol II, do Denatran, de acordo com as especificações:



DIMENSÕES DA PLACA DE ADVERTENCIA
1.1 Lado mínimo - 0,5m
1.2 Orla externa mínima - 0,010m
1.3 Orla interna mínima - 0,02m
1.4 Raio da borda - 0,050m
1.5 Raio da Orla externa - 0,040m
1.6 Raio da Orla interna - 0,020m
Altura da base da placa, em relação a calçada: deverá ser de 2,0 a 2,5 m do limite do acostamento;
Afastamento lateral da via deverá ser de 0,30m em tangente à 0,4m em curva, com relação a lateral da placa mais próxima da via
Obs.: Todas as placas serão confeccionadas com película totalmente reflexivas
Cores: fundo amarelo, indicações em preto e bordas em preto conforme o padrão ABNT
ASENTAMENTO DAS PLACAS:
1. Tubo de aço 2" - contendo 4 haletas anti-giro de 100 x 50 x 2,75 mm;
2. Parafusos: 5/16";
3. Arnelas: 5/16";
4. Parafusos cabeça francesa: 5/16" x 3";
5. Todas peças galvanizadas;

ACESSIBILIDADE NA CALÇADA
planta e vista do rebaixamento completo

ESCALA 1/20

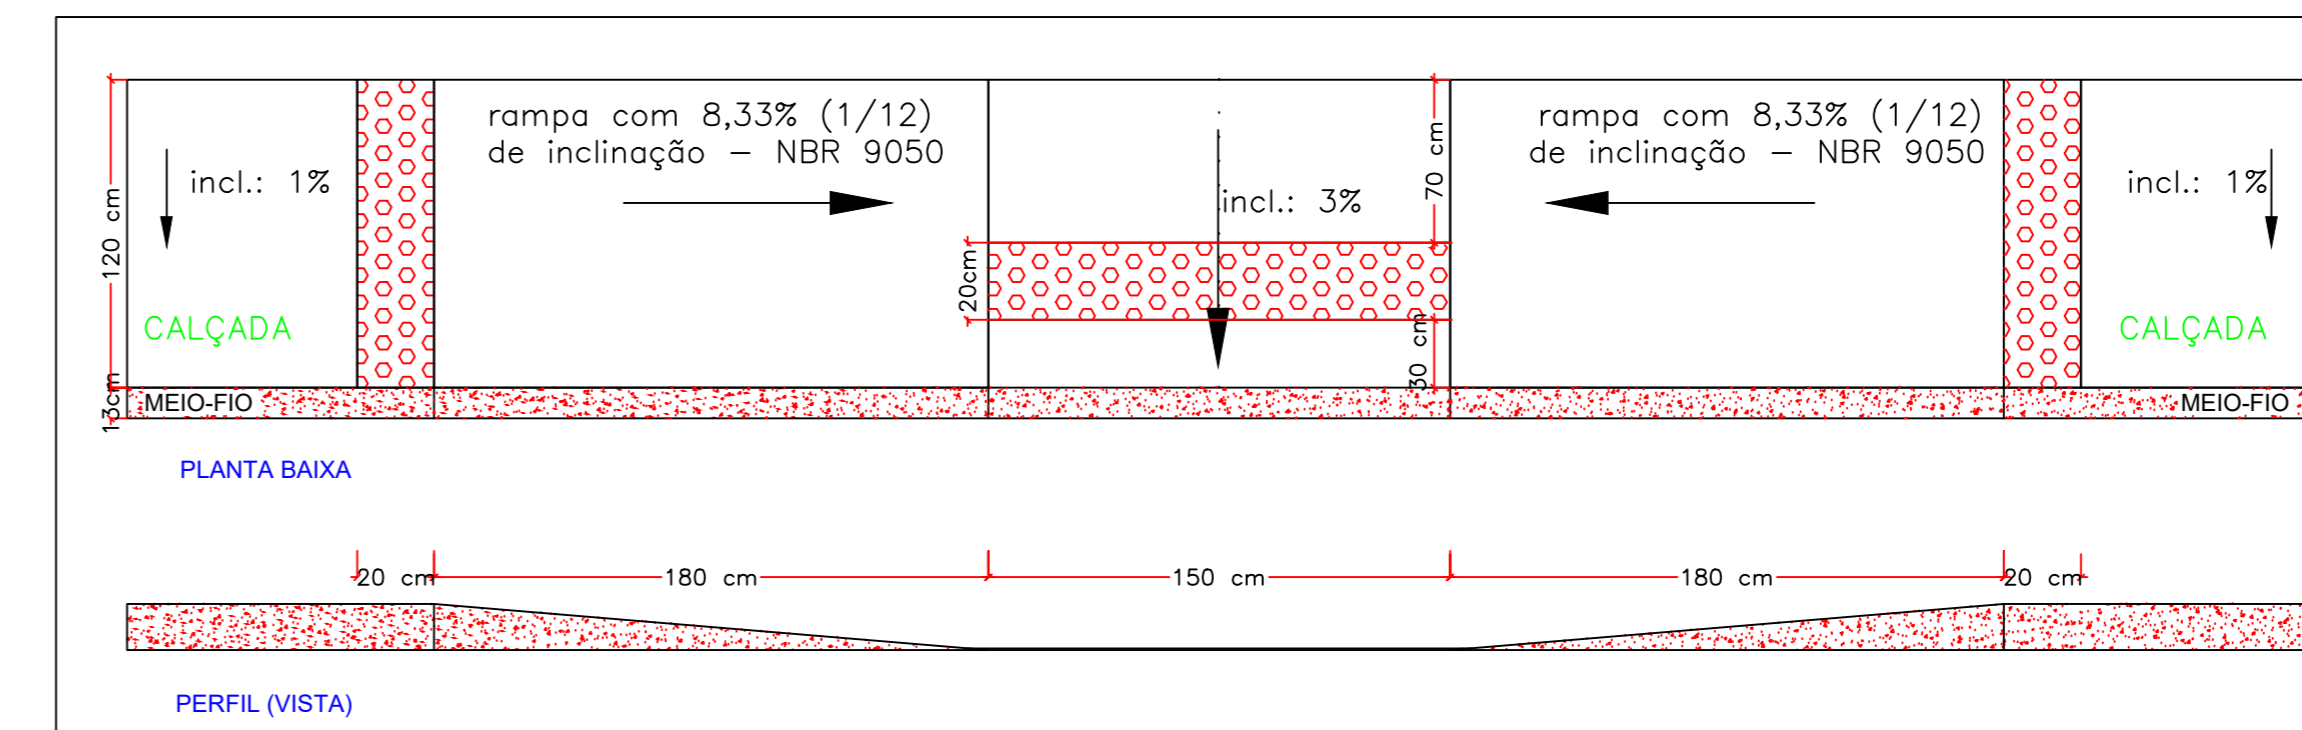

CALÇADA PADRÃO 1,20m E DETALHE DO MEIO-FIO

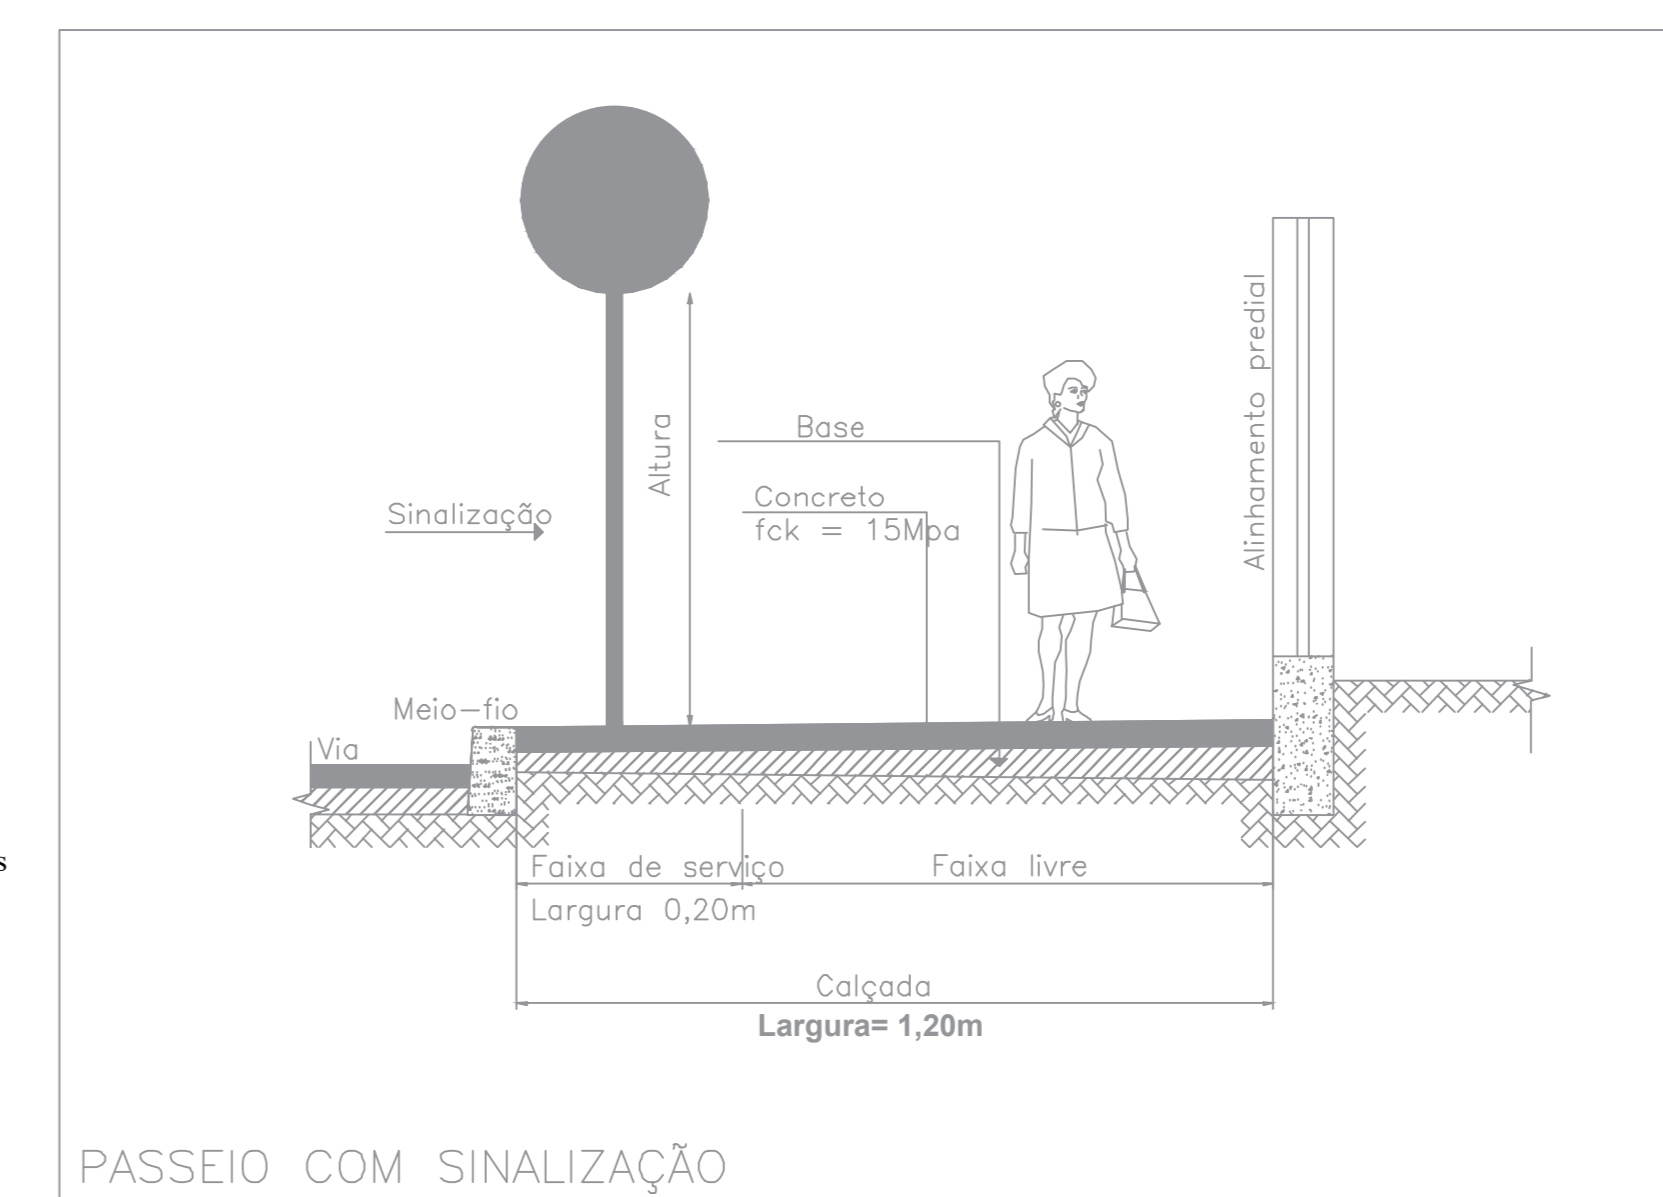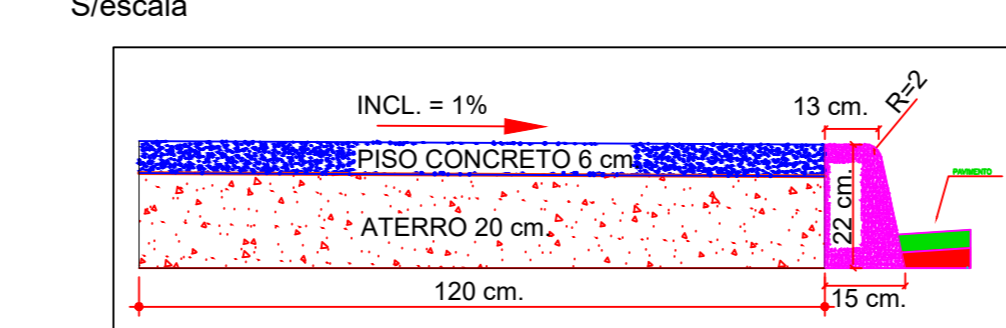

| | |
|------------|---------|
| PREFEITURA | CREA-TO |
|------------|---------|

PROJETO GEOMETRICO
PAVIMENTAÇÃO DE RUAS E AVENIDAS
EM AGUIARNOPOLIS-TO

| | |
|--|-----------------------------|
| OBRA: PAVIMENTAÇÃO DE RUAS E AVENIDAS EM AGUIARNOPOLIS-TO | |
| PROPRIETÁRIO: PREFEITURA DE AGUIARNOPOLIS-TO | |
| ENDEREÇO: RUAS E AVENIDAS DE AGUIARNOPOLIS-TO | MUNICÍPIO: AGUIARNOPOLIS-TO |
| ÁREAS: PAVIMENTO EM BLOQUETE 3.720,90 M² | |
| AUTOR DO PROJETO: ENG. CIVIL ROBERTSON YURI GUIMARÃES DE CASTRO RIBEIRO CREA: 211.125-0/TO | |
| PROPRIETÁRIO PREFEITURA DE AGUIARNOPOLIS CNPJ: 01.634.074/0001-42 | |
| CONTEÚDO: PROJETO DE SINALIZAÇÃO HORIZONTAL, VERTICAL E ACESSIBILIDADE | |

| | | | |
|--|--------------------|-----------------------|-----------------|
| DESENHO: ROBERTSON (63)97256-8443/(63)99271-2607 | DATA: MAIO/2026 | ESCALAS: INDICADAS | PRANCHA: 3/3 |
|--|--------------------|-----------------------|-----------------|