



PROJETO GEOMETRICO TRAÇADO RUAS MEIO FIO

RUA DAS FLORES OU RUA PIAUI

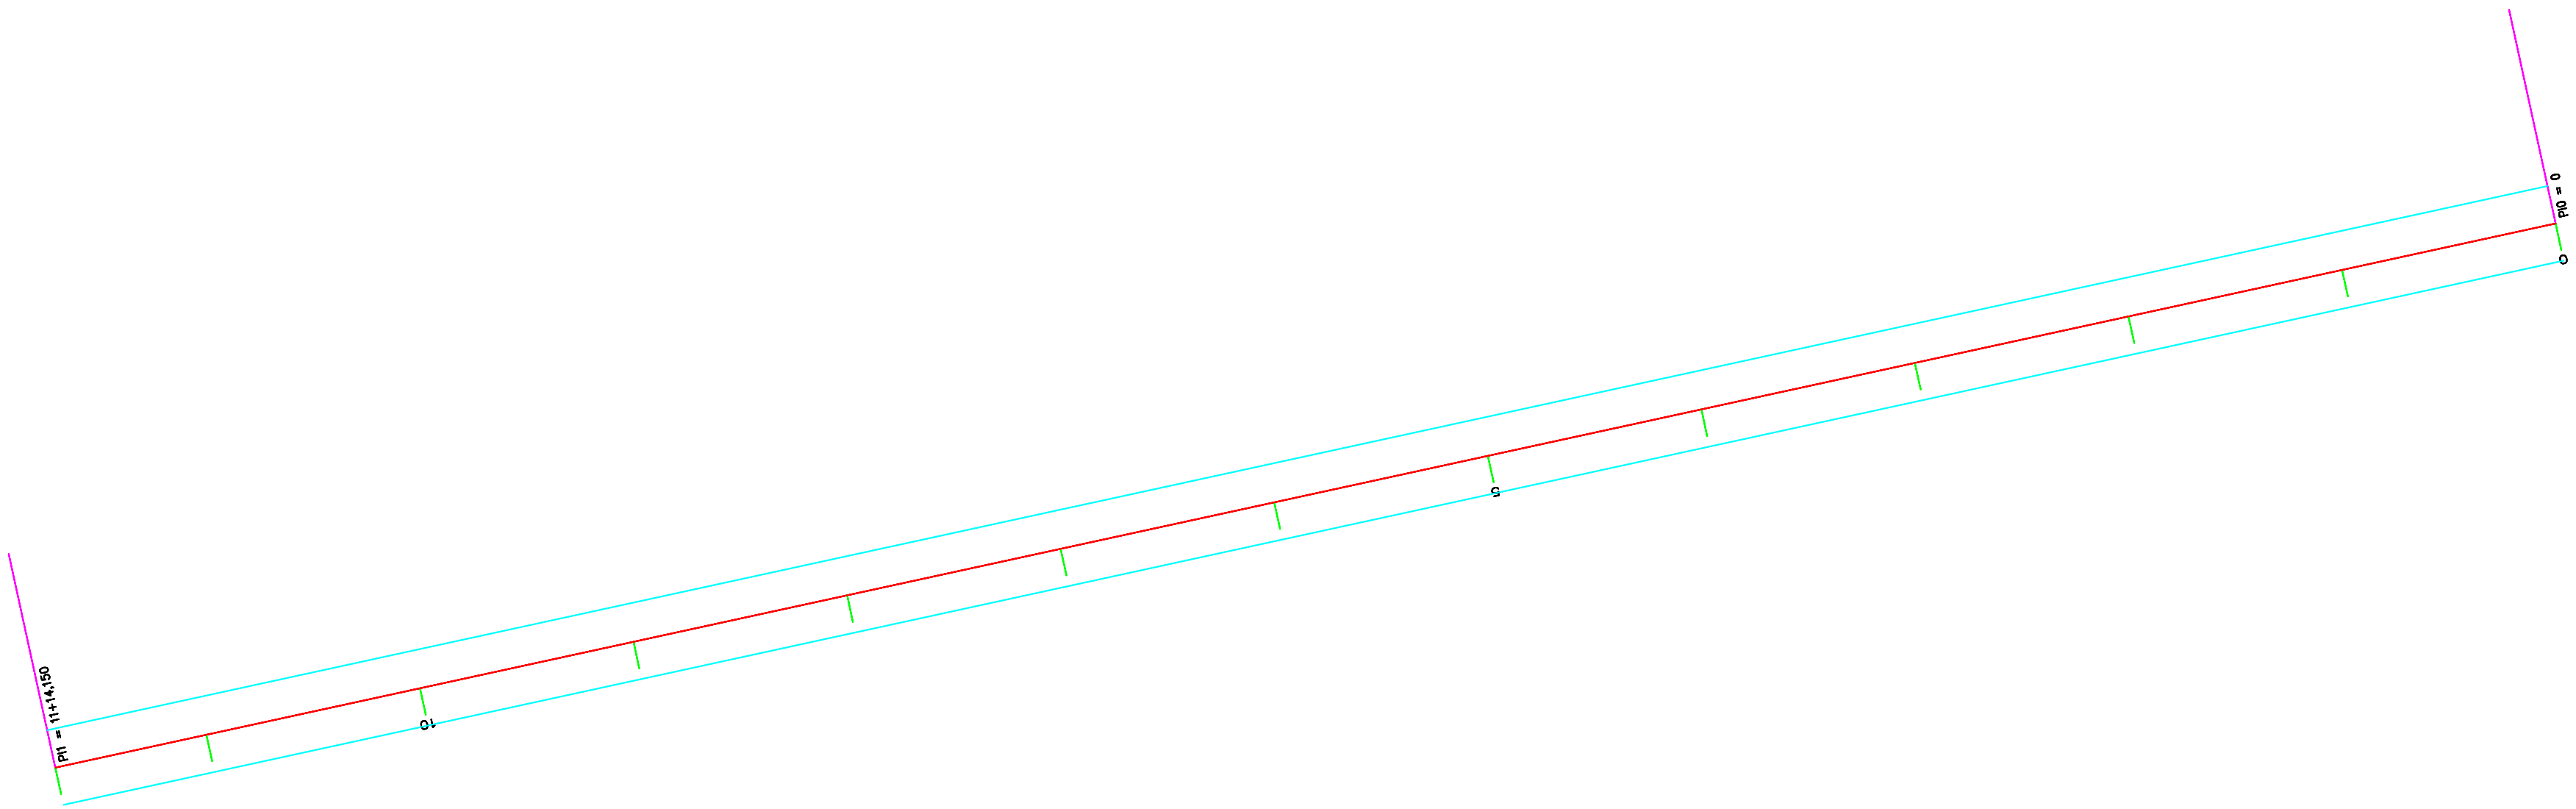


SEÇÃO TIPO 7M: RUA DAS FLORES OU RUA PIAUI

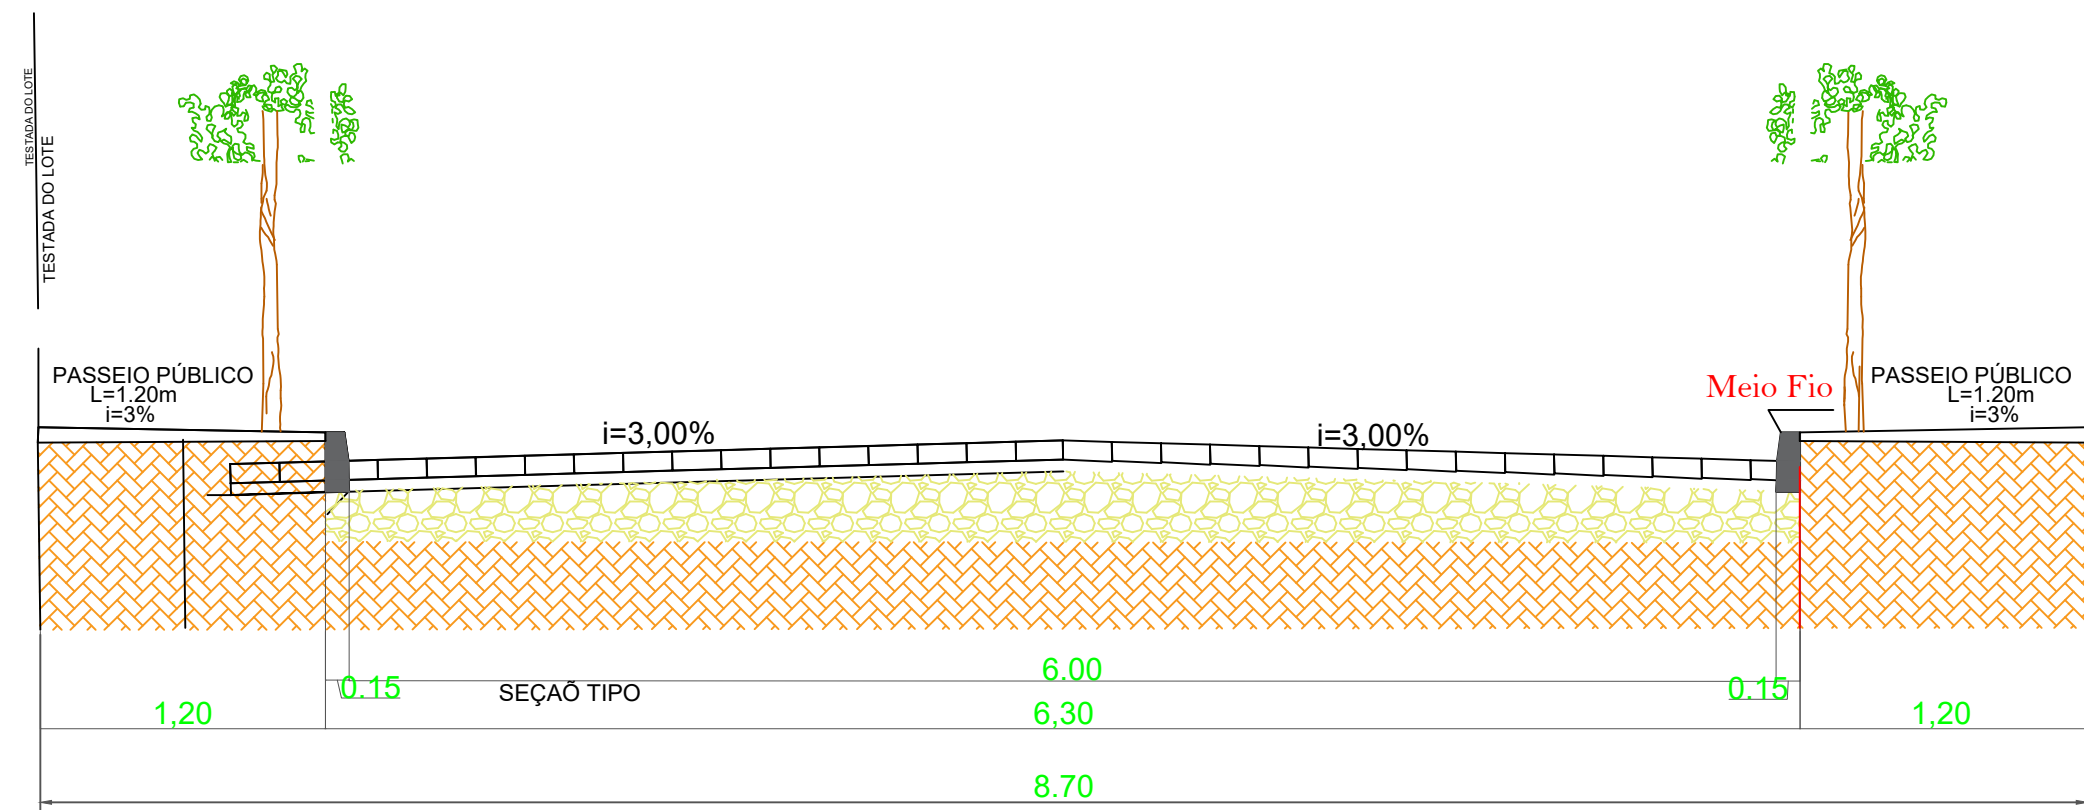

LEGENDA/ DETALHES

- SENTIDO FLUXO AGUAS PLUVIAIS
- CALÇADA (PASSEIO PUBLICO)
- CAMADA DE REVESTIMENTO(LAJOTAS SEXTAVADAS/PAVERS).
- CAMADA DE ASSENTAMENTO(COLCHÃO DE AREIA
- CAMADA DE BASE
- SUB-LEITO

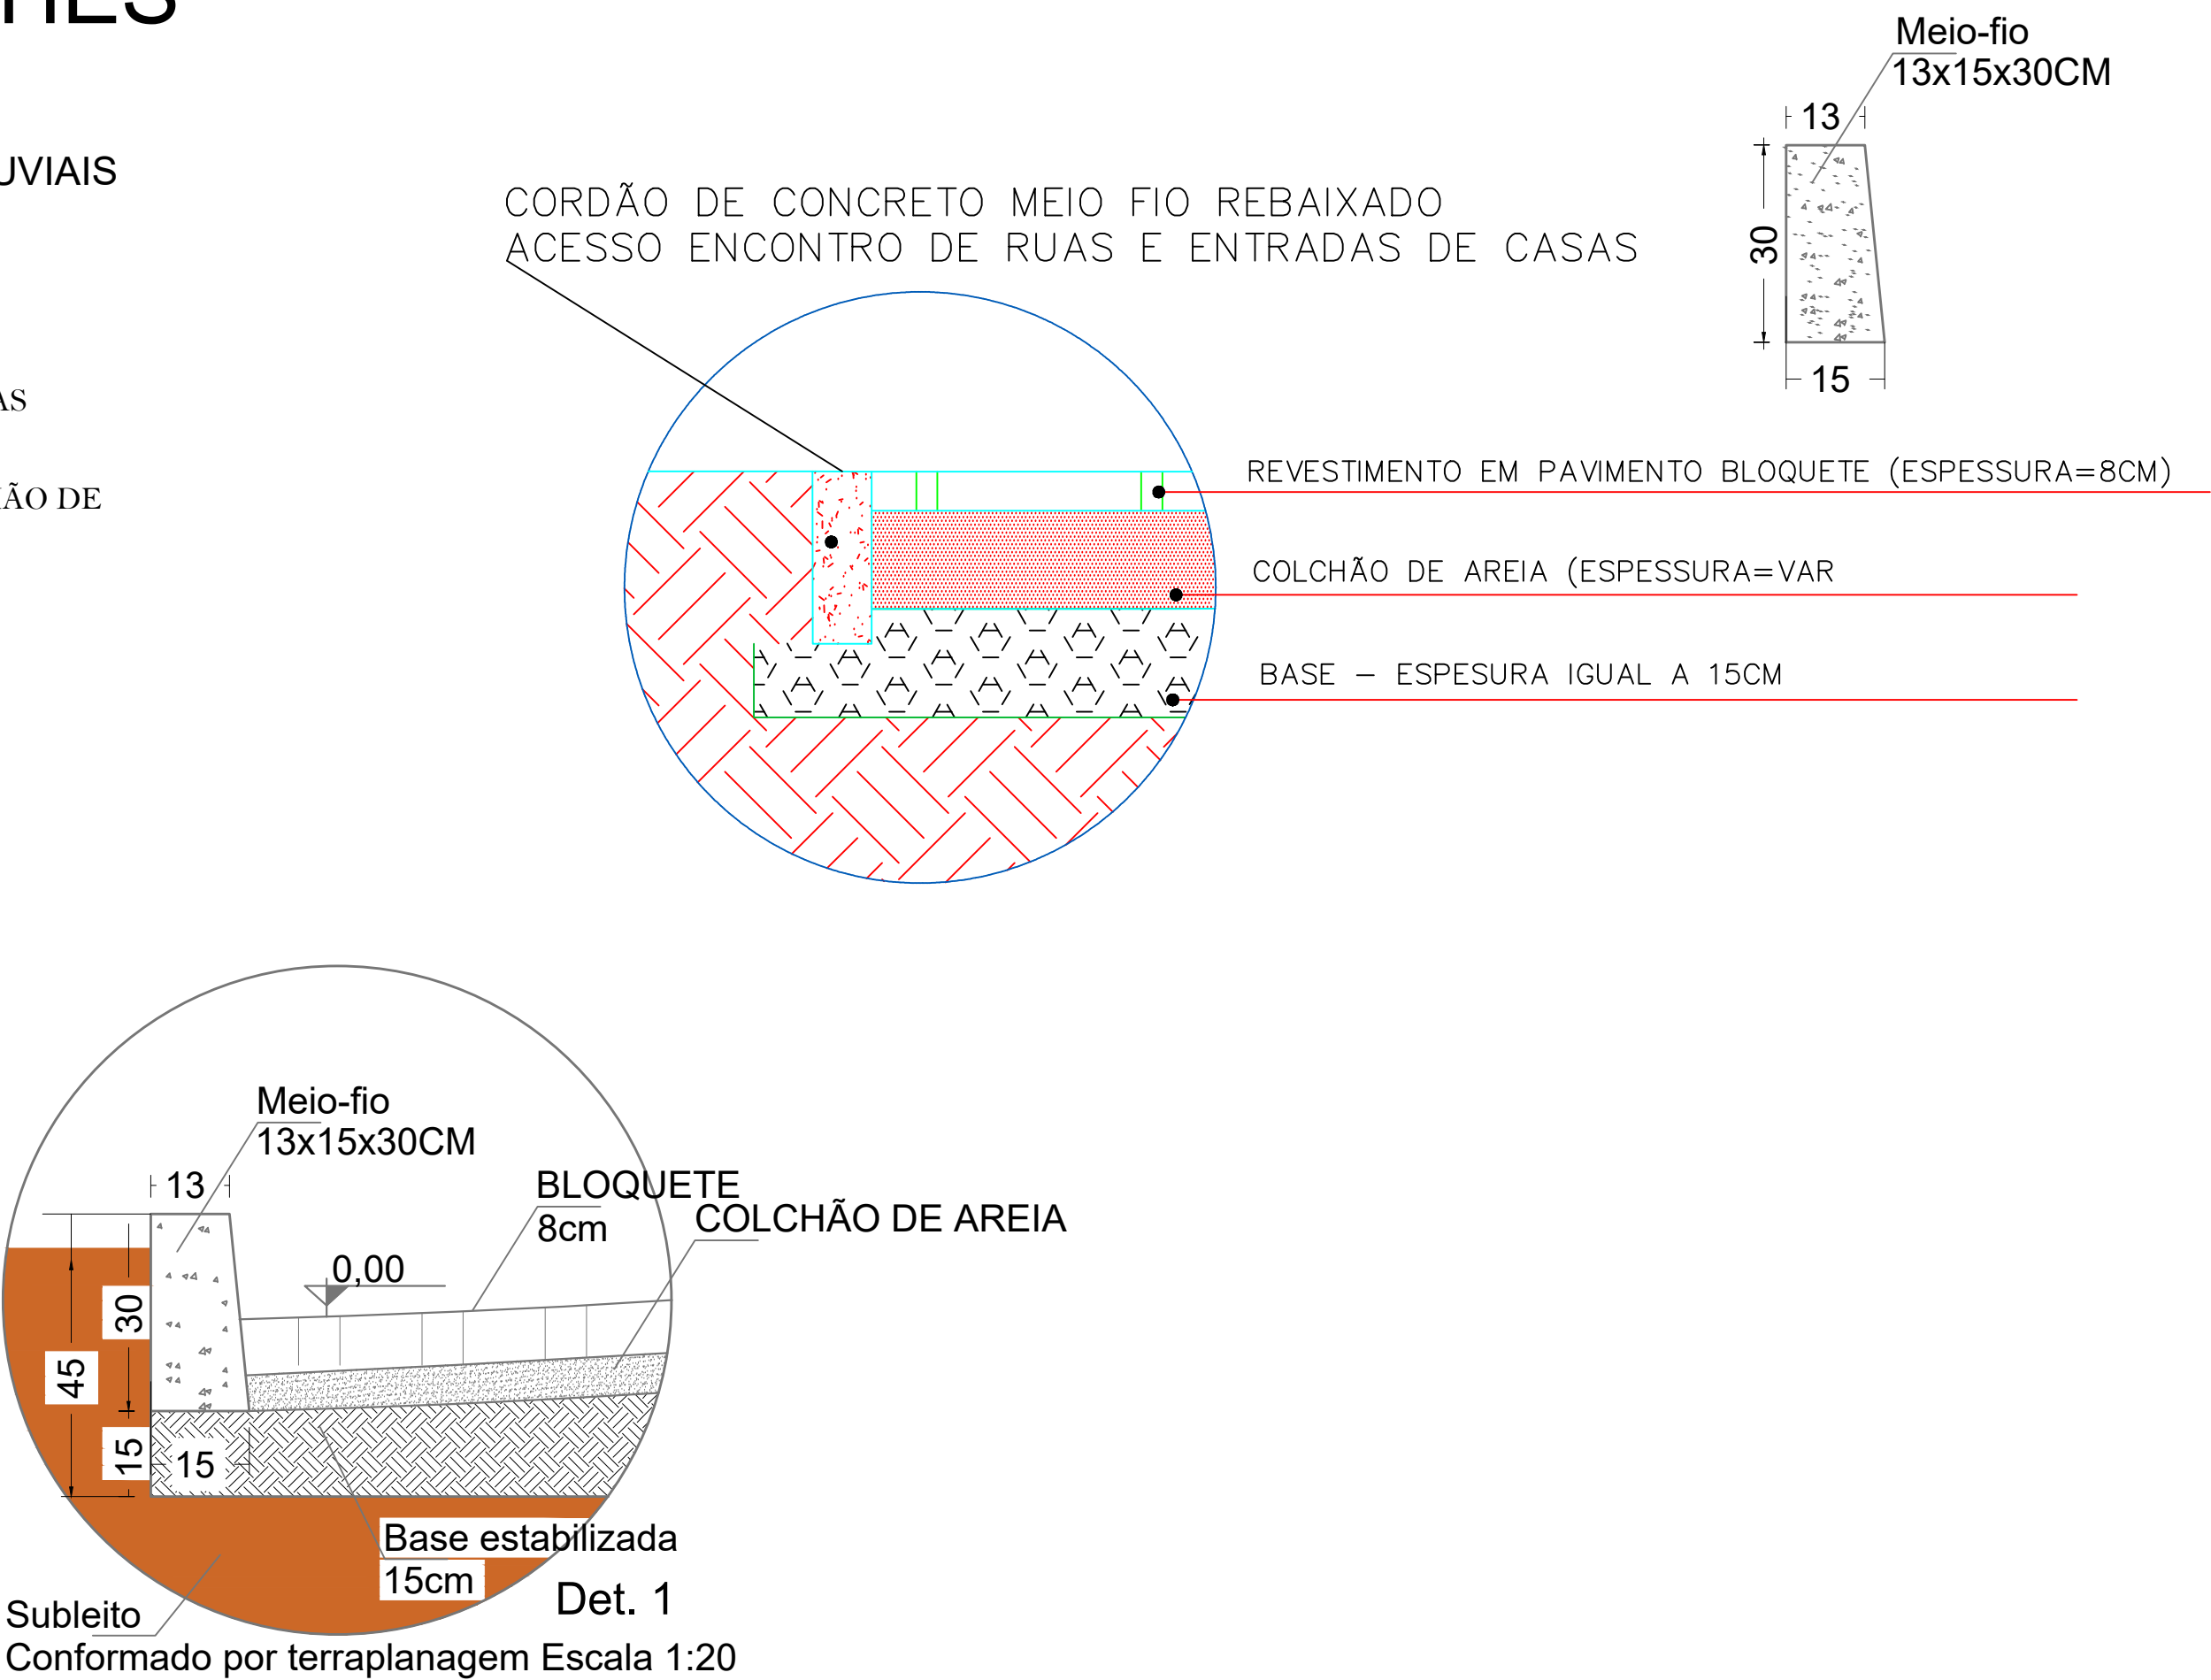

PREFEITURA		CREA-TO	
PROJETO GEOMETRICO PAVIMENTAÇÃO DE RUAS E AVENIDAS EM AGUIARNOPOLIS-TO			
OBRA: PAVIMENTAÇÃO DE RUAS E AVENIDAS EM AGUIARNOPOLIS-TO PROPRIETÁRIO: PREFEITURA DE AGUIARNOPOLIS-TO ENDEREÇO: RUA DAS FLORES OU RUA PIAUI MUNICÍPIO: AGUIARNOPOLIS-TO			
ÁREAS: PAVIMENTO EM BLOQUETE 1.404,90 M²		ROBERSSON YURI GUIMARÃES DE CASTRO RIBEIRO 04247037188 Projeto desenvolvido por ROBERSSON YURI GUIMARÃES DE CASTRO RIBEIRO E-mail: robersson.yuri@aguiarnopolis.to.br Telefone: (63) 9726-6443 / (63) 99271-2607 CNPJ: 01.634.074/0001-42 Cadastrado em 14/03/2016 Emissão: 14/03/2016 Validade: 14/03/2016 Assinatura: ROBERSSON YURI GUIMARÃES DE CASTRO RIBEIRO CPF: 042.470.371-88 Projeto PDP Autor Versão: 1.0.0.0	
AUTOR DO PROJETO: ENG. CIVIL ROBERSSON YURI GUIMARÃES DE CASTRO RIBEIRO CREA: 211.125-D/TO		WANDERLY DOS SANTOS LEITE 41434412172 Projeto desenvolvido por WANDERLY DOS SANTOS LEITE E-mail: wanderlydos@aguiarnopolis.to.br Telefone: (63) 9726-6443 / (63) 99271-2607 CNPJ: 01.634.074/0001-42 Cadastrado em 14/03/2016 Emissão: 14/03/2016 Validade: 14/03/2016 Assinatura: WANDERLY DOS SANTOS LEITE CPF: 042.470.371-88 Projeto PDP Autor Versão: 1.0.0.0	
PROPRIETÁRIO PREFEITURA DE AGUIARNOPOLIS CNPJ: 01.634.074/0001-42			
CONTEÚDO: PERFIS DE TERRAPLANAGEM, PROJETO GEOMETRICO, SEÇÃO TIPO DETALHES, MEIO FIO			
DESENHO: ROBERSSON (63)9726-6443/(63)99271-2607		DATA: Setembro/2026	ESCALAS: INDICADAS
PRANCHA:		1/3	
REV.: 00			